

ОПИСАНИЕ МЕСТОПОЛОЖЕНИЯ ГРАНИЦ

Публичный сервитут в целях размещения существующего объекта электросетевого хозяйства ВЛ 110кВ «Сокольники-Хвойная с отп. на ПС Колонцево»

(наименование объекта, местоположение границ которого описано
(далее - объект))

Раздел 1

Сведения об объекте

Сведения об объекте		
N п/п	Характеристики объекта	Описание характеристик
1	2	3
1	Местоположение объекта	Московская область, городской округ Королев, городской округ Мытищи
2	Площадь объекта +/- величина погрешности определения площади (P +/- Дельта P)	322999+/- 199 м ²
3	Иные характеристики объекта	Публичный сервитут в целях размещения существующего объекта электросетевого хозяйства ВЛ 110кВ «Сокольники-Хвойная с отп. на ПС Колонцево» сроком действия 49 лет в интересах Публичного акционерного общества «Россети Московский регион»

Местоположение публичного сервитута: Московская область, Пушкинский городской округ, городской округ Мытищи

Система координат		МСК-50, 2 зона	
Метод определения координат		Аналитический	
Обозначение характерных точек границ публичного сервитута	Координаты, м		
	X	Y	Средняя квадратическая погрешность положения характерных точек (Mt), м
1	2	3	4
1	485451,62	2205057,06	0.10
2	485488,7	2205089,64	0.10
3	485452,14	2205111,42	0.10
4	485251,14	2205276,18	0.10
5	485143,56	2205364,11	0.10
6	485090,54	2205389,69	0.10
7	484902,63	2205428,1	0.10
8	484654,04	2205476,84	0.10
9	484523,33	2205372,27	0.10
10	484374,06	2205253,78	0.10
11	484232,14	2205140,76	0.10
12	484047,06	2205152,66	0.10
13	484046,62	2205152,69	0.10
14	483988,62	2205156,34	0.10
15	483977,45	2205157,04	0.10
16	483923,79	2205160,42	0.10
17	483916,92	2205160,84	0.10
18	483885,92	2205162,8	0.10
19	483884,93	2205162,86	0.10
20	483852,14	2205164,92	0.10
21	483837,79	2205165,82	0.10
22	483828,26	2205166,42	0.10
23	483657,56	2205177,18	0.10
24	483527,16	2205185,46	0.10
25	483463,45	2205189,5	0.10
26	483269,06	2205201,7	0.10
27	483074,48	2205214	0.10
28	482879,76	2205226,25	0.10
29	482845,36	2205228,38	0.10
30	482841,61	2205228,62	0.10
31	482685,2	2205238,34	0.10
32	482490,44	2205250,58	0.10
33	482295,96	2205262,72	0.10
34	482101,19	2205274,9	0.10
35	481906,76	2205287,08	0.10
36	481712,02	2205299,23	0.10

37	481517,12	2205311,45	0.10
38	481322,26	2205323,58	0.10
39	481127,56	2205335,66	0.10
40	480932,91	2205347,85	0.10
41	480912,64	2205349,22	0.10
42	480738,24	2205360,94	0.10
43	480651,17	2205366,46	0.10
44	480647,75	2205366,66	0.10
45	480553,93	2205372,58	0.10
46	480507,82	2205375,5	0.10
47	480558,03	2205322,24	0.10
48	480645,07	2205316,72	0.10
49	480649,49	2205316,44	0.10
50	480735,09	2205311,04	0.10
51	480895,88	2205302,3	0.10
52	480929,93	2205300,45	0.10
53	481124,56	2205288,26	0.10
54	481199,31	2205283,62	0.10
55	481205,69	2205283,22	0.10
56	481319,28	2205276,16	0.10
57	481514,12	2205264,04	0.10
58	481709	2205251,83	0.10
59	481903,76	2205239,67	0.10
60	482098,18	2205227,5	0.10
61	482292,93	2205215,32	0.10
62	482487,42	2205203,18	0.10
63	482682,2	2205190,92	0.10
64	482838,56	2205181,22	0.10
65	482842,27	2205180,98	0.10
66	482876,76	2205178,83	0.10
67	483071,46	2205166,59	0.10
68	483266,04	2205154,3	0.10
69	483460,42	2205142,12	0.10
70	483534,38	2205137,4	0.10
71	483654,52	2205129,78	0.10
72	483799,7	2205120,62	0.10
73	483810,88	2205119,92	0.10
74	483849,1	2205117,52	0.10
75	483911,22	2205113,6	0.10
76	483918,22	2205113,16	0.10
77	484036,72	2205105,71	0.10
78	484044,06	2205105,26	0.10
79	484247,13	2205092,7	0.10
80	484403,46	2205216,46	0.10
81	484552,72	2205334,94	0.10
82	484669,93	2205426,92	0.10
83	484892,74	2205379,89	0.10
84	485074,96	2205342,9	0.10
85	485117,4	2205322,36	0.10





86	485219,97	2205238,11	0.10
87	485424,57	2205070,71	0.10
1	485451,62	2205057,06	0.10
88	485738,18	2205300,88	0.10
89	485732,57	2205291,38	0.10
90	485728,36	2205284,55	0.10
91	485727,12	2205284,5	0.10
92	485727,16	2205282,92	0.10
93	485723,22	2205276,74	0.10
94	485712,62	2205265,04	0.10
95	485711,4	2205262,84	0.10
96	485722,77	2205253,66	0.10
97	485698,17	2205222,02	0.10
98	485688,45	2205229,88	0.10
99	485687,28	2205228,96	0.10
100	485694,12	2205223,55	0.10
101	485648,97	2205162,42	0.10
102	485656,51	2205156,37	0.10
103	485665,08	2205148,58	0.10
104	485662,22	2205145,26	0.10
105	485654,7	2205136,59	0.10
106	485652,54	2205133,44	0.10
107	485651,16	2205131,61	0.10
108	485649,22	2205129,34	0.10
109	485645,9	2205125,58	0.10
110	485642,6	2205121,82	0.10
111	485640,69	2205119,59	0.10
112	485641,1	2205119,25	0.10
113	485619,78	2205095,14	0.10
114	485613,44	2205100,18	0.10
115	485612,18	2205100,06	0.10
116	485618,7	2205094,71	0.10
117	485593	2205065,64	0.10
118	485559,67	2205030,7	0.10
119	485558,84	2205031,52	0.10
120	485558,81	2205031,52	0.10
121	485538,56	2205015,23	0.10
122	485529,67	2205024,94	0.10
123	485524,71	2205020,21	0.10
124	485525,2	2205019,96	0.10
125	485494,8	2204934,95	0.10
126	485660,79	2204820	0.10
127	485673,32	2204816,06	0.10
128	485699,98	2204849,64	0.10
129	485687,05	2204853,68	0.10
130	485682,56	2204855,09	0.10
131	485678,54	2204856,34	0.10
132	485668,56	2204863,25	0.10

133	485647,87	2204877,6	0.10
134	485545,96	2204948,18	0.10
135	485645,55	2205105,38	0.10
136	485753,37	2205278,48	0.10
88	485738,18	2205300,88	0.10
137	485681,82	2205312,72	0.10
138	485705,95	2205348,4	0.10
139	485690,81	2205370,72	0.10
140	485669,66	2205401,9	0.10
141	485649,96	2205669,49	0.10
142	485636,72	2205722,22	0.10
143	485631,2	2205744,22	0.10
144	485607,39	2205839,26	0.10
145	485605,08	2205848,47	0.10
146	485592,52	2205898,59	0.10
147	485611,51	2205965,2	0.10
148	485613,21	2205971,16	0.10
149	485661,99	2206142,16	0.10
150	485714,84	2206340,28	0.10
151	485783,11	2206583,54	0.10
152	485813,56	2206612,04	0.10
153	485841,79	2206655,43	0.10
154	485848,75	2206666,13	0.10
155	485849,2	2206666,83	0.10
156	485847,41	2206677,28	0.10
157	485808,54	2206677,66	0.10
158	485802,81	2206668,86	0.10
159	485795,26	2206657,24	0.10
160	485782,68	2206637,92	0.10
161	485747,61	2206605,1	0.10
162	485676,26	2206350,83	0.10
163	485623,44	2206152,81	0.10
164	485551,11	2205899,26	0.10
165	485556,14	2205879,17	0.10
166	485562	2205855,82	0.10
167	485601,69	2205697,52	0.10
168	485609,48	2205666,42	0.10
169	485610,31	2205663,1	0.10
170	485630,56	2205388,3	0.10
171	485668,26	2205332,72	0.10
137	485681,82	2205312,72	0.10

Схема расположения границ публичного сервитута



Используемые условные знаки и обозначения:

-  - обозначение границы кадастрового квартала
-  - обозначение границы городского округа
-  - обозначение линии электропередачи
-  - обозначение границы охранной зоны линии электропередачи

Масштаб: 1:20000

городской округ Королев - обозначение городского округа
Московская область - обозначение субъекта

Схема расположения границ публичного сервитута




Используемые условные знаки и обозначения:

- обозначение границы публичного сервитута
- обозначение границы земельного участка
- обозначение границы кадастрового квартала
- обозначение границы городского округа
- обозначение линии электропередачи
- обозначение границы охранной зоны линии электропередачи

Выноска №1
Масштаб: 1:3000

- 1 - обозначение характерной точки границы публичного сервитута
- 50:12:0110102 - обозначение номера кадастрового квартала
- :56510 - обозначение кадастрового номера земельного участка
- городской округ Королев - обозначение городского округа
- Московская область - обозначение субъекта

Схема расположения границ публичного сервитута

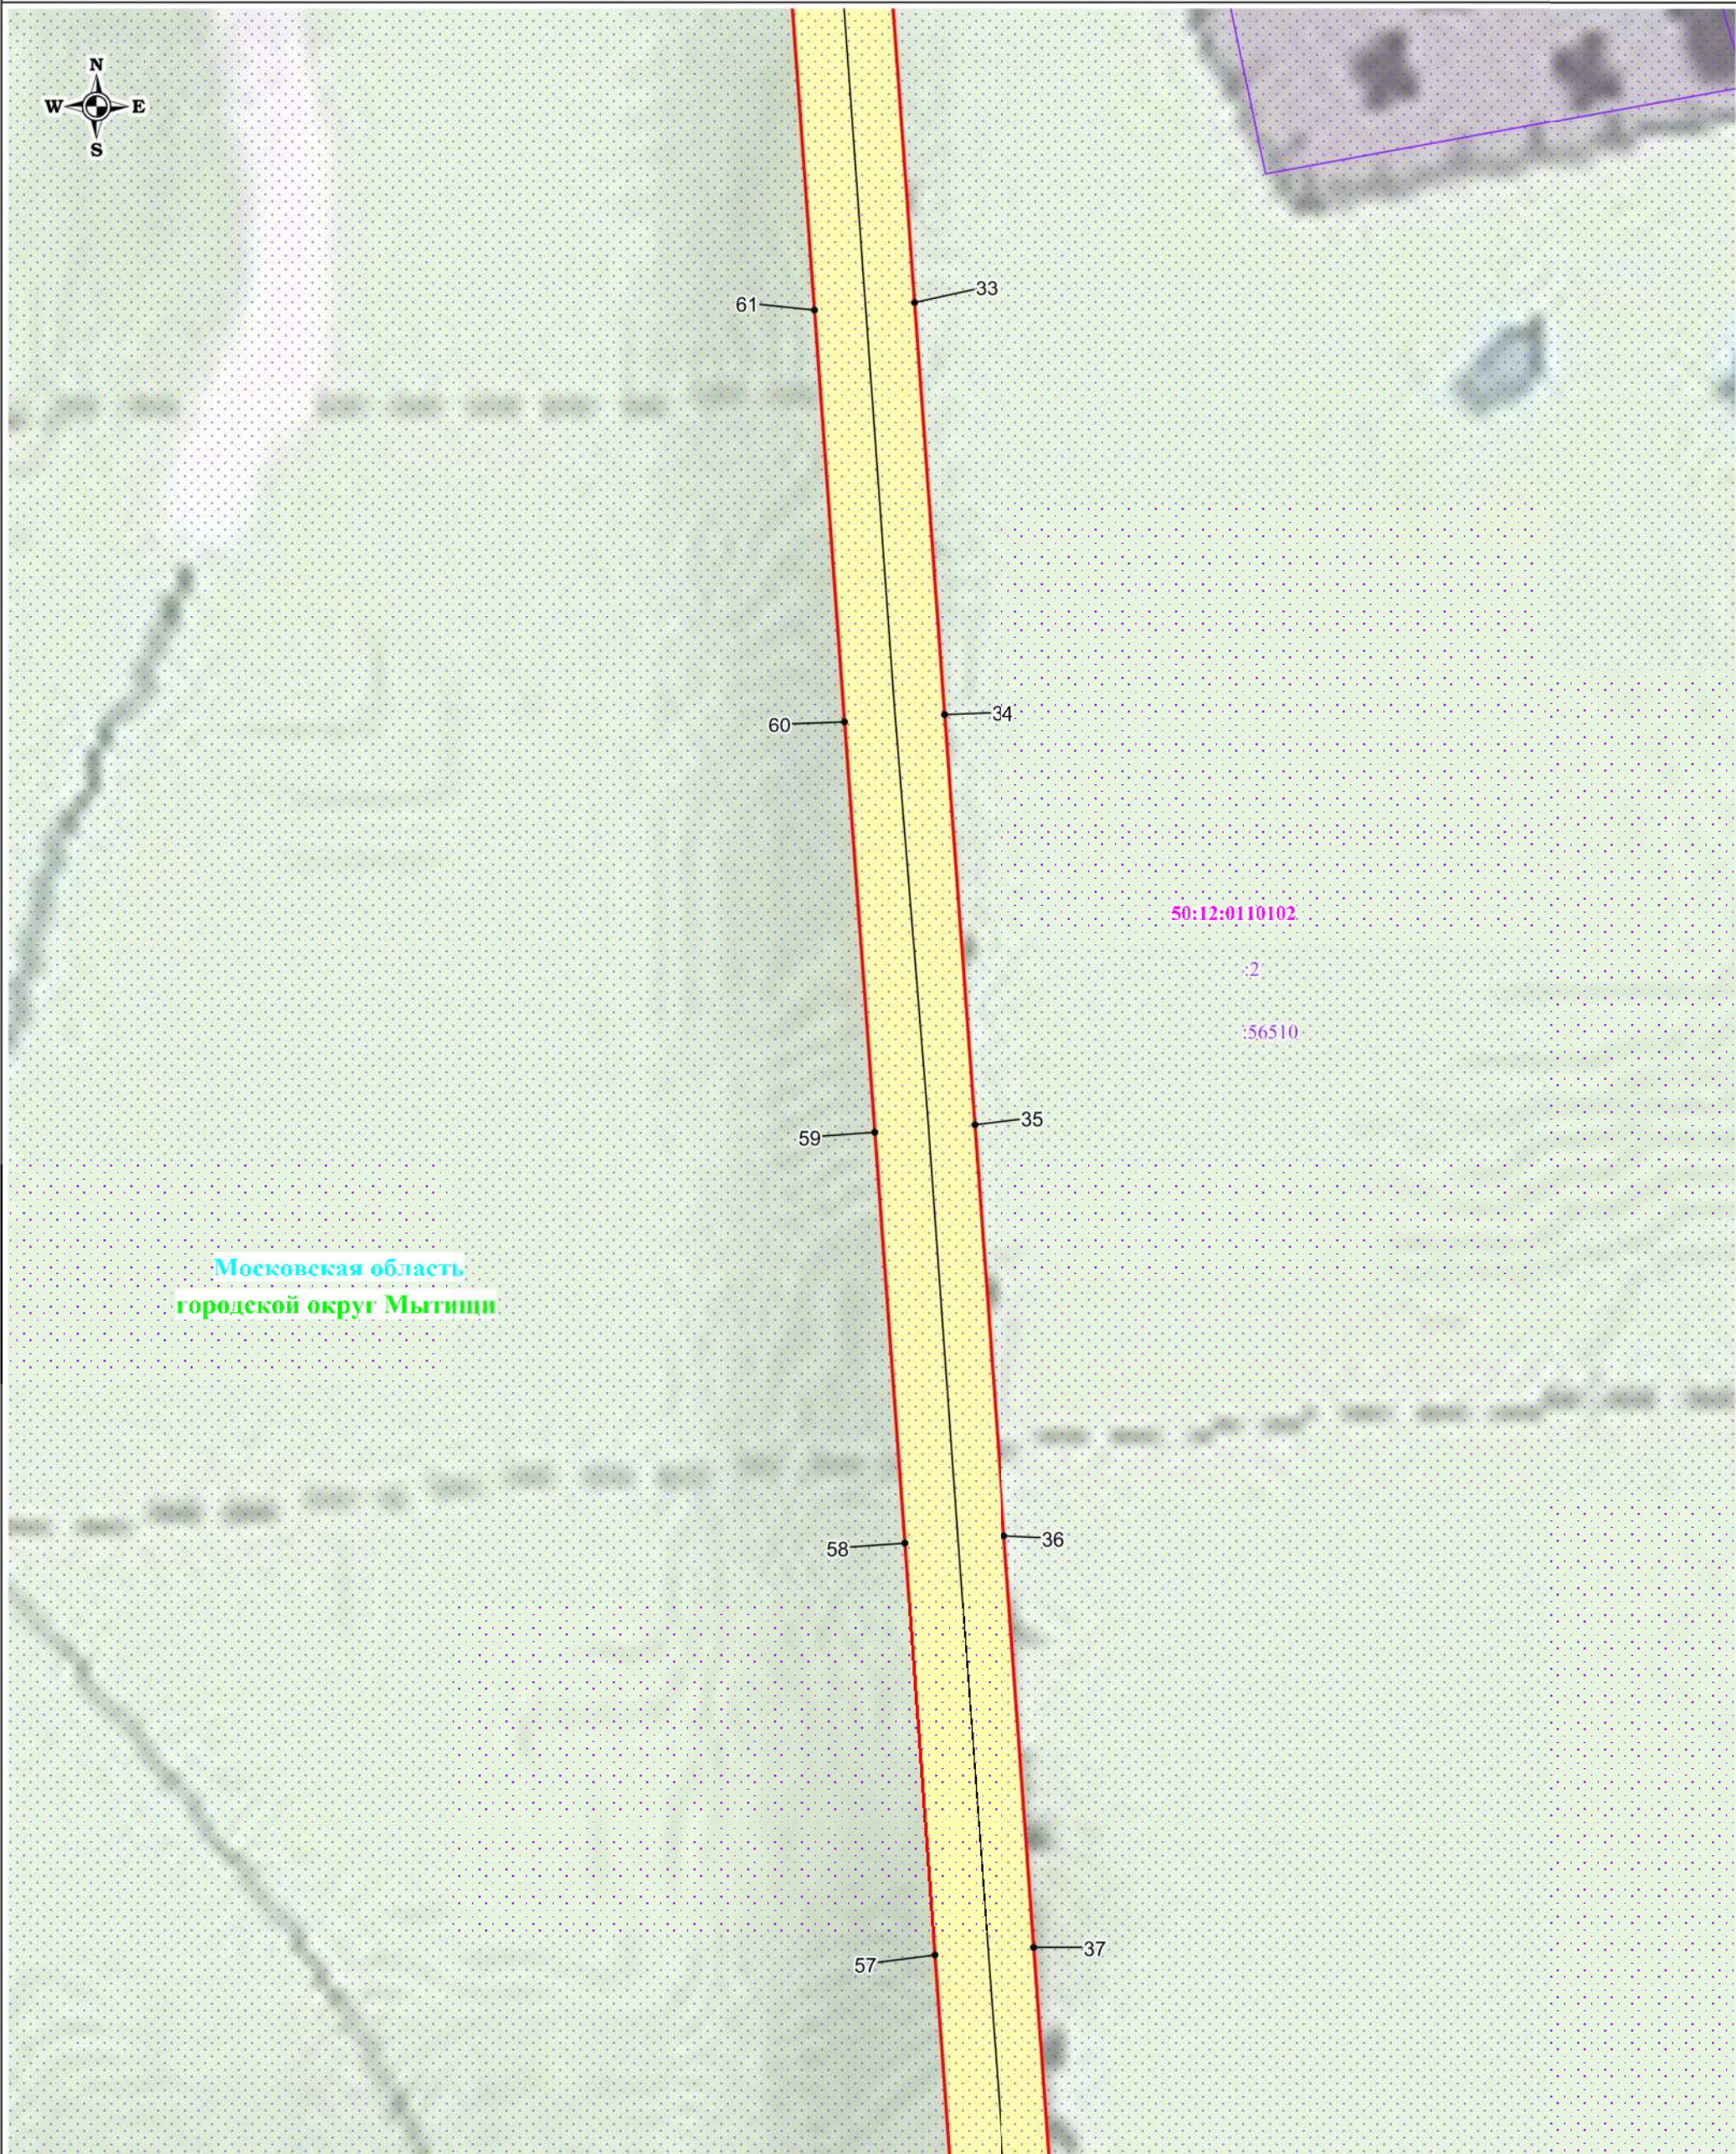







Московская область
городской округ Мытищи

50:12:0110102

:2

:56510

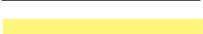- Используемые условные знаки и обозначения:**
-  - обозначение границы публичного сервитута
 -  - обозначение границы земельного участка
 -  - обозначение границы кадастрового квартала
 -  - обозначение границы городского округа
 -  - обозначение линии электропередачи
 -  - обозначение границы охранной зоны линии электропередачи

- Выноска №2
Масштаб: 1:3000
- 1 - обозначение характерной точки границы публичного сервитута
 - 50:45:0040822 - обозначение номера кадастрового квартала
 - :167 - обозначение кадастрового номера земельного участка
 - городской округ Королев - обозначение городского округа
 - Московская область - обозначение субъекта

Схема расположения границ публичного сервитута



Московская область
городской округ Мытищи

50:12:0100134

:56511







:62

50:12:0110102

:2

:56510

Используемые условные знаки и обозначения:

-  - обозначение границы публичного сервитута
-  - обозначение границы земельного участка
-  - обозначение границы кадастрового квартала
-  - обозначение границы городского округа
-  - обозначение линии электропередачи
-  - обозначение границы охранной зоны линии электропередачи

Выноска №3

Масштаб: 1:3000

• 1

- обозначение характерной точки границы публичного сервитута

50:45:0040822

:167

городской округ Королев

Московская область


- обозначение номера кадастрового квартала

- обозначение кадастрового номера земельного участка

- обозначение городского округа





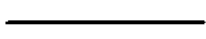

- обозначение субъекта

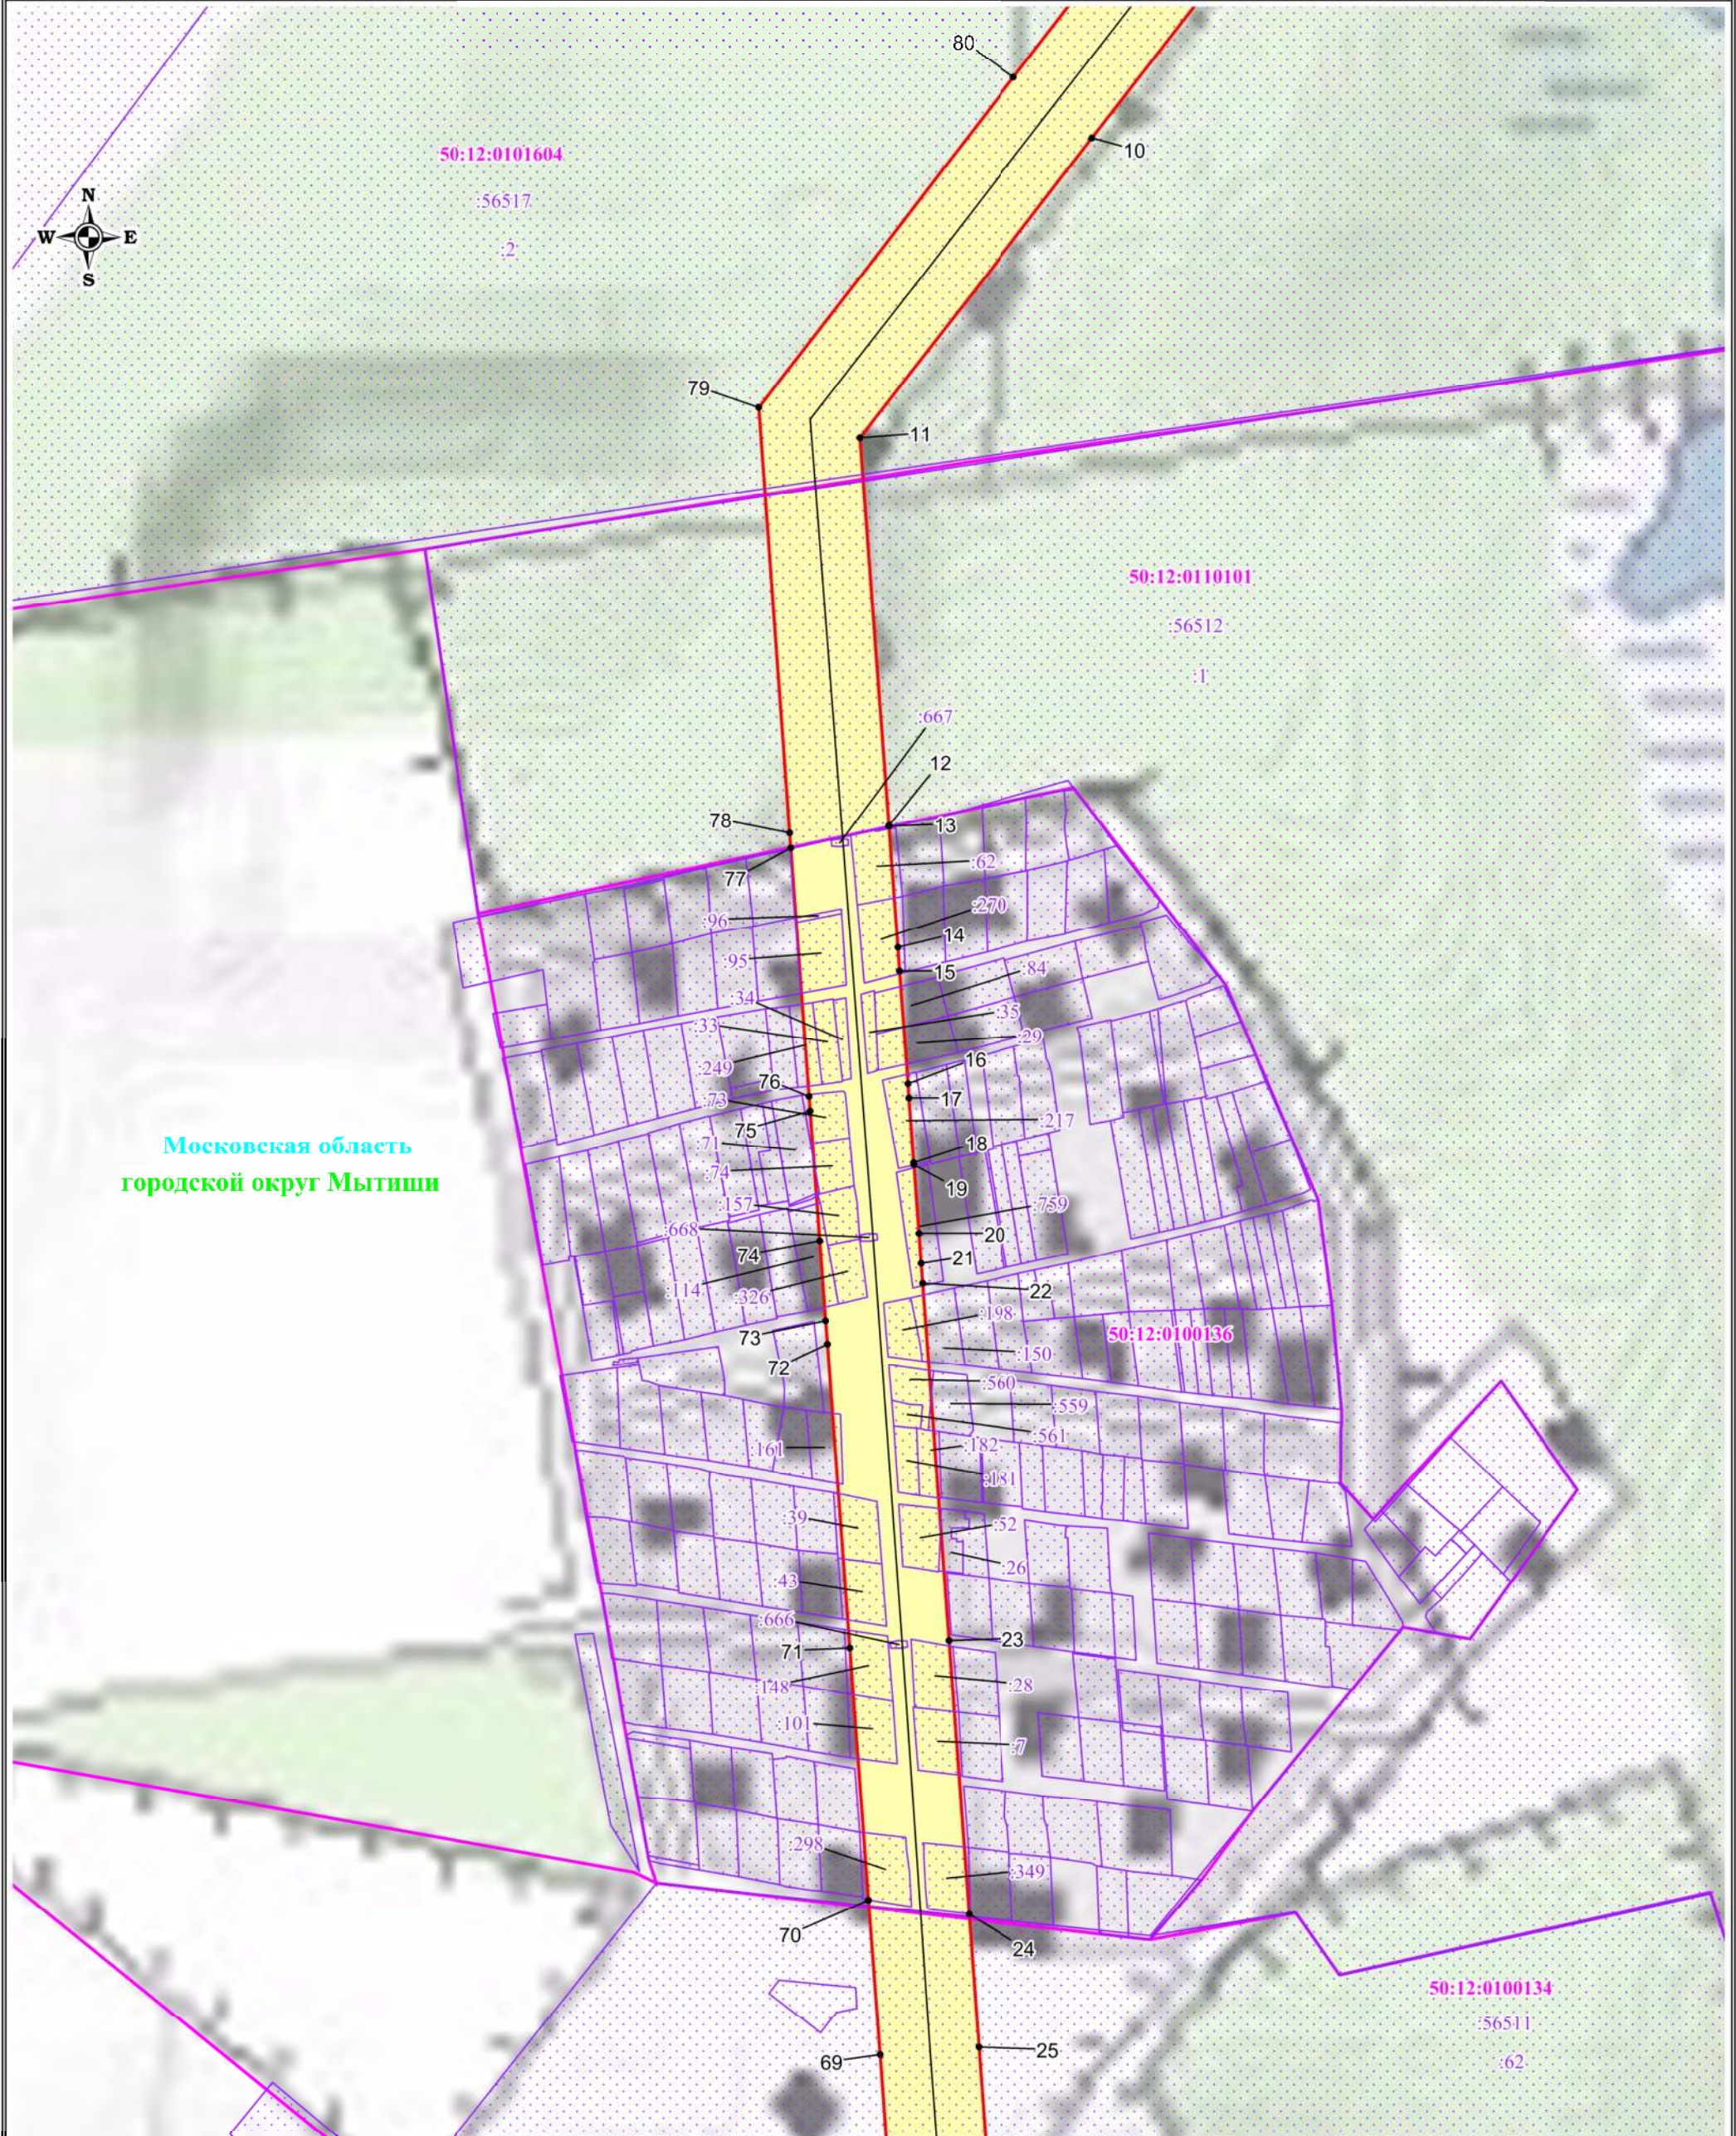Схема расположения границ публичного сервитута



Московская область
городской округ Мытищи


Используемые условные знаки и обозначения:

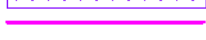-  - обозначение границы публичного сервитута
-  - обозначение границы земельного участка
-  - обозначение границы кадастрового квартала
-  - обозначение границы городского округа
-  - обозначение линии электропередачи
-  - обозначение границы охранной зоны линии электропередачи

- 1 - обозначение характерной точки границы публичного сервитута
- 50:45:0040822 - обозначение номера кадастрового квартала
- :167 - обозначение кадастрового номера земельного участка
- городской округ Королев - обозначение городского округа
- Московская область - обозначение субъекта

Выноска №4
Масштаб: 1:3000

Схема расположения границ публичного сервитута

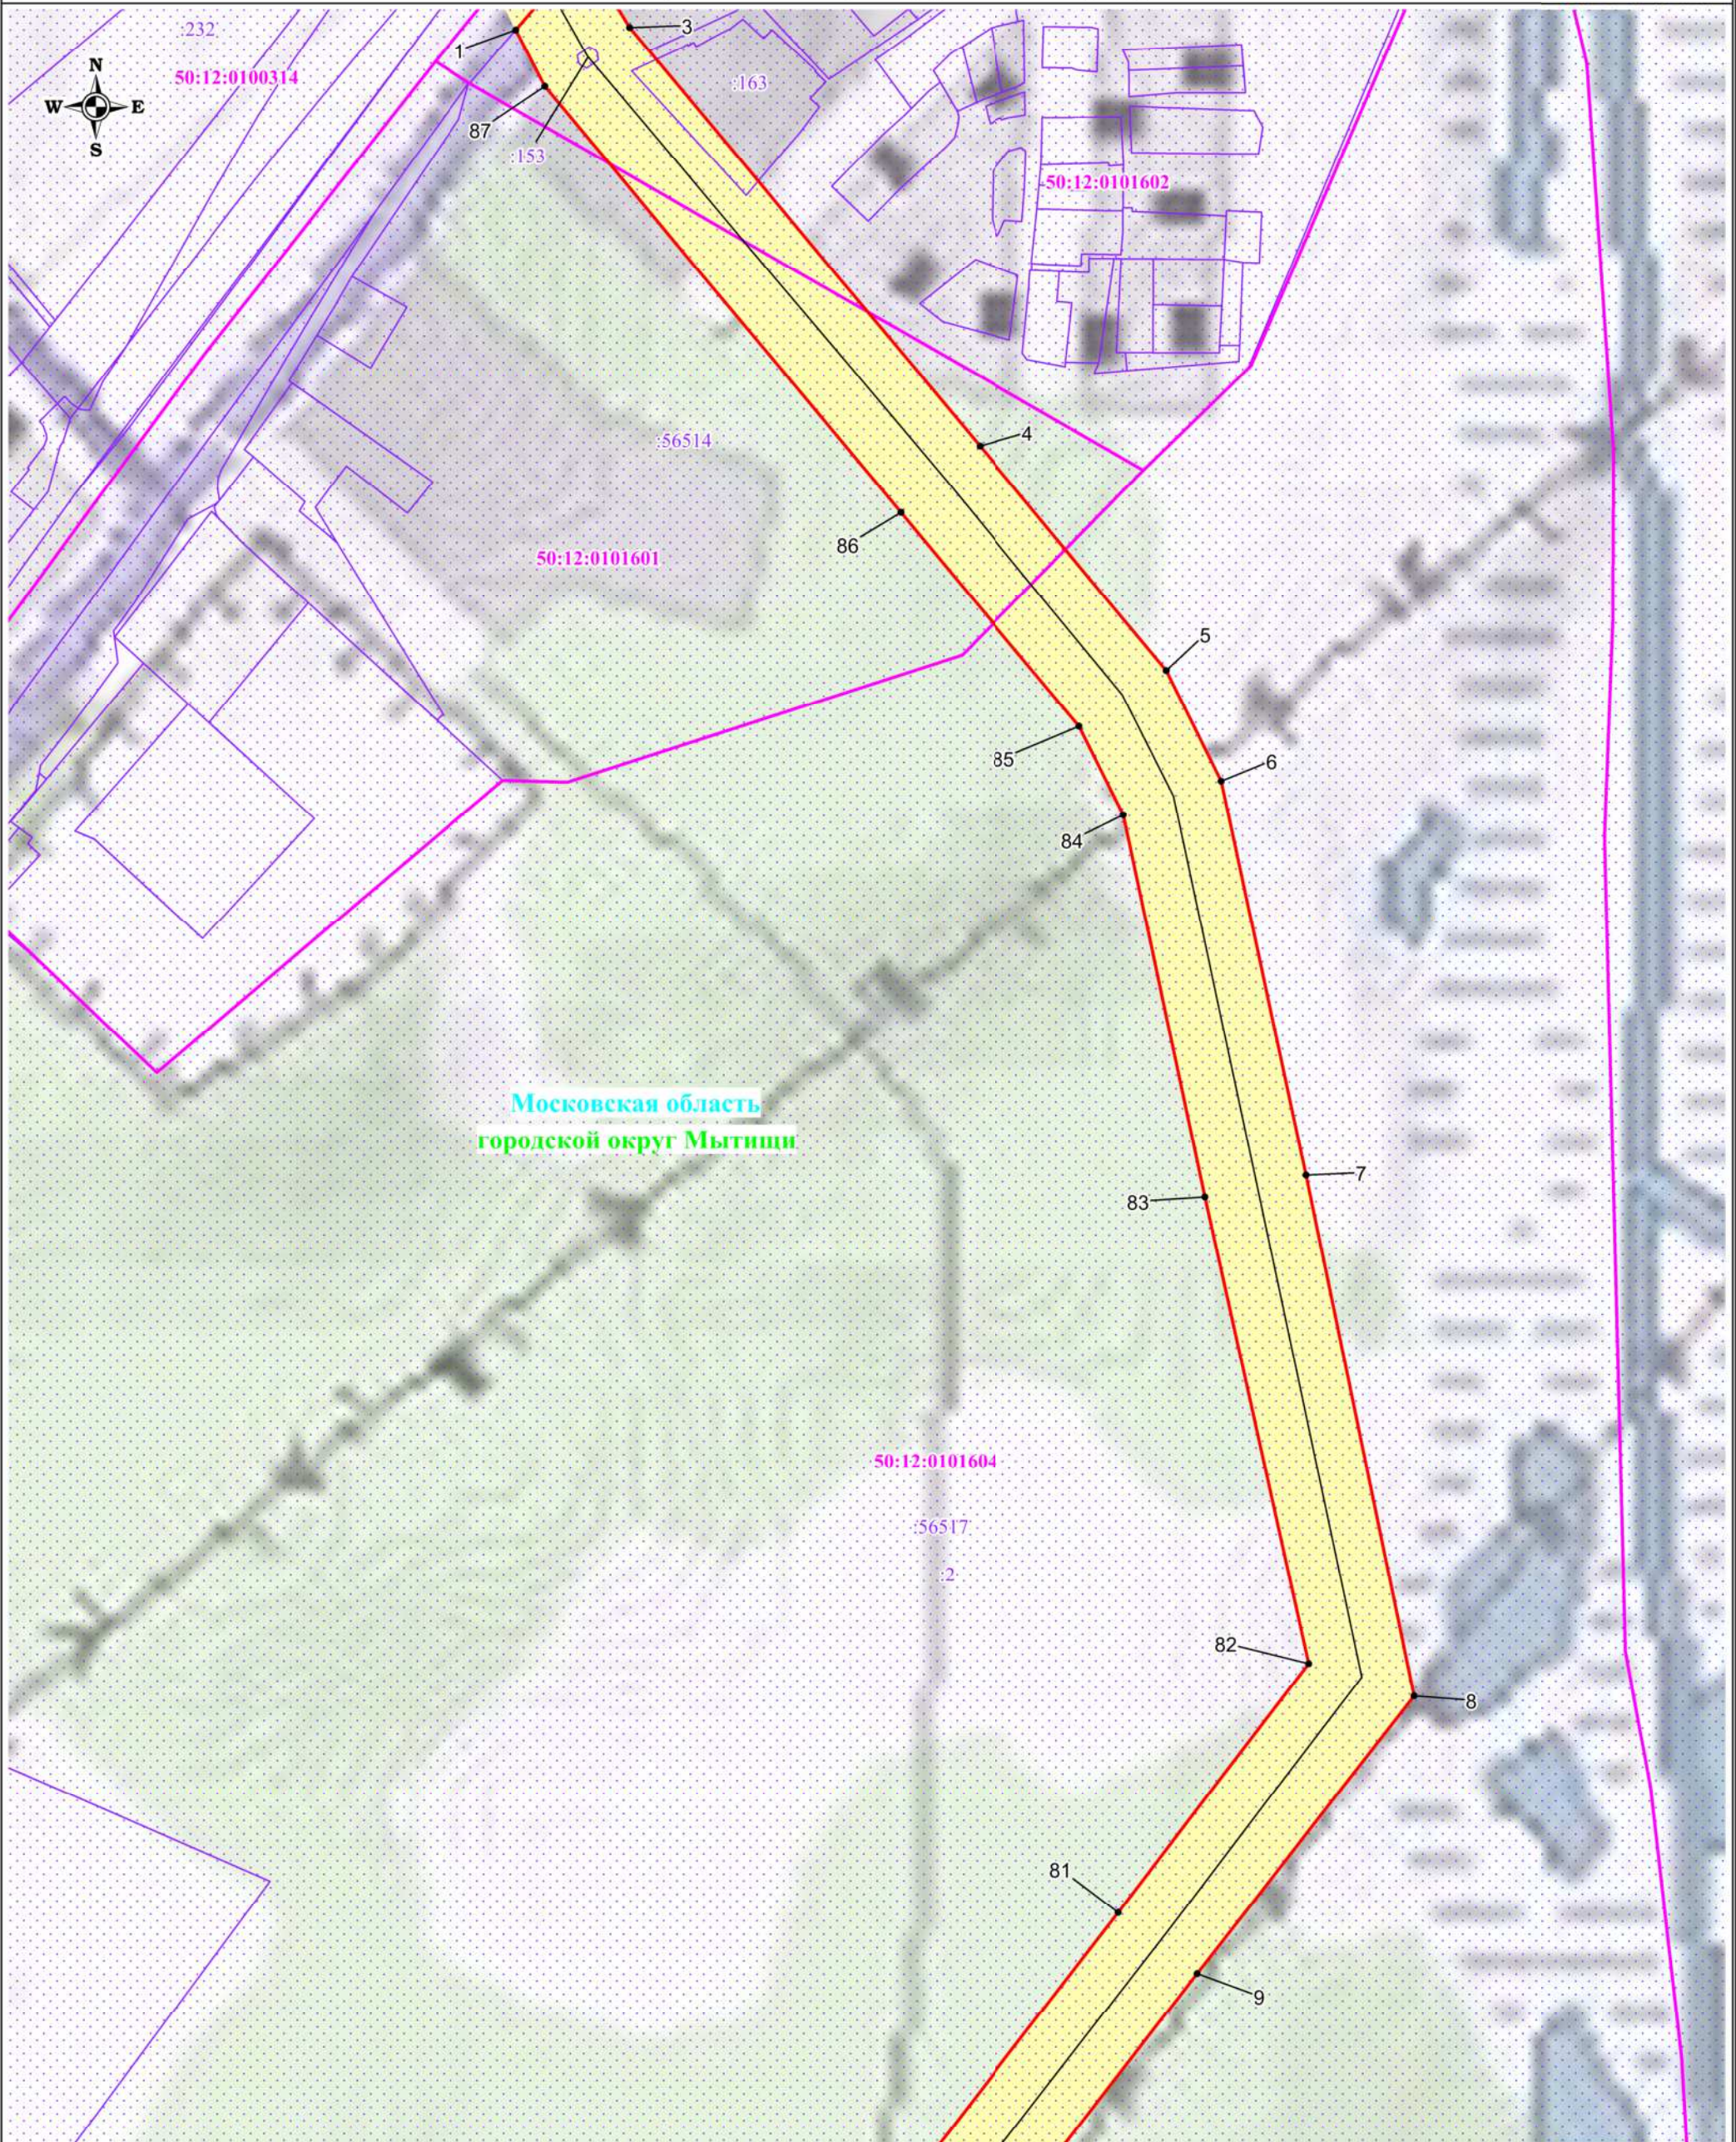







Московская область
городской округ Мытищи

50:12:0101604
:56517
:2

городской округ Королев
Московская область


Используемые условные знаки и обозначения:

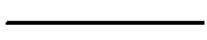-  - обозначение границы публичного сервитута
-  - обозначение границы земельного участка
-  - обозначение границы кадастрового квартала
-  - обозначение границы городского округа
-  - обозначение линии электропередачи
-  - обозначение границы охранной зоны линии электропередачи

Выноска №5
Масштаб: 1:3000





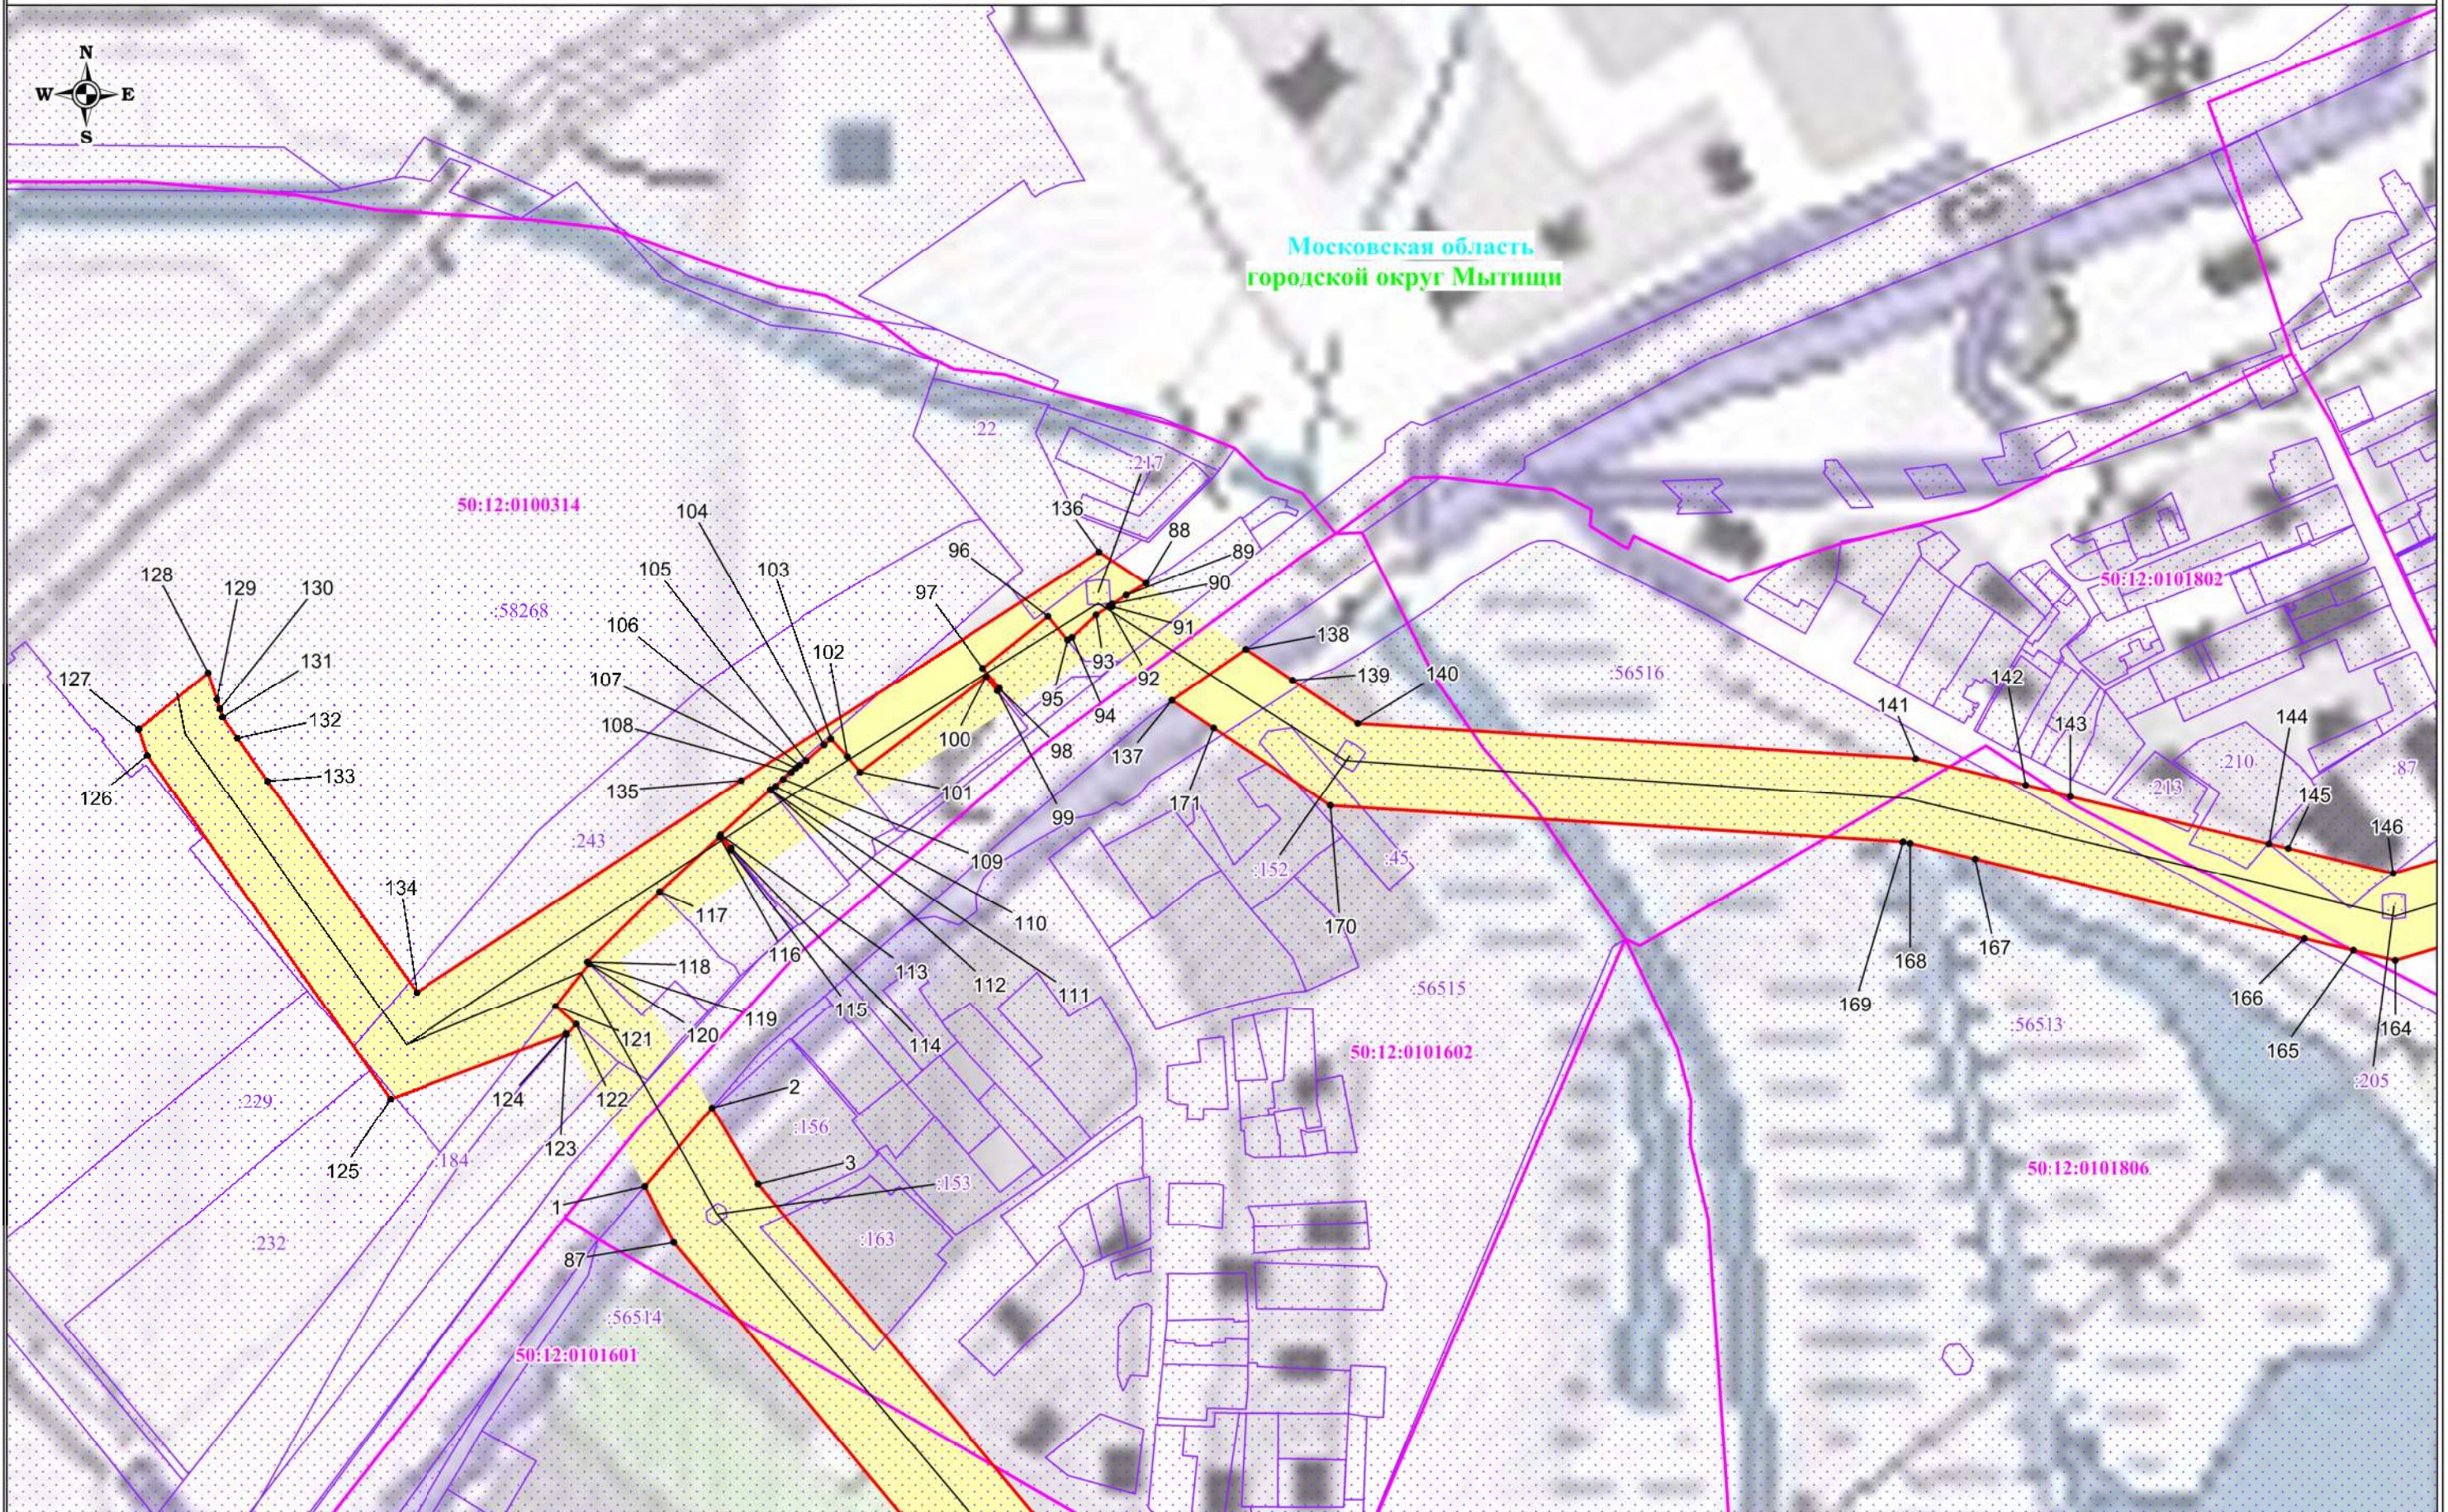

- 1 - обозначение характерной точки границы публичного сервитута
- 50:45:0040822 - обозначение номера кадастрового квартала
- :167 - обозначение кадастрового номера земельного участка
- городской округ Королев - обозначение городского округа
- Московская область - обозначение субъекта

Схема расположения границ публичного сервитута




Московская область
городской округ Мытищи

Используемые условные знаки и обозначения:

-  - обозначение границы публичного сервитута
-  - обозначение границы земельного участка
-  - обозначение границы кадастрового квартала
-  - обозначение границы городского округа
-  - обозначение линии электропередачи
-  - обозначение границы охранной зоны линии электропередачи

- Масштаб: 1:3000 Выноска №6
- 1 • - обозначение характерной точки границы публичного сервитута
 - 50:45:0040822 - обозначение помера кадастрового квартала
 - :167 - обозначение кадастрового номера земельного участка
 - городской округ Королев - обозначение городского округа
 - Московская область - обозначение субъекта

Схема расположения границ публичного сервитута

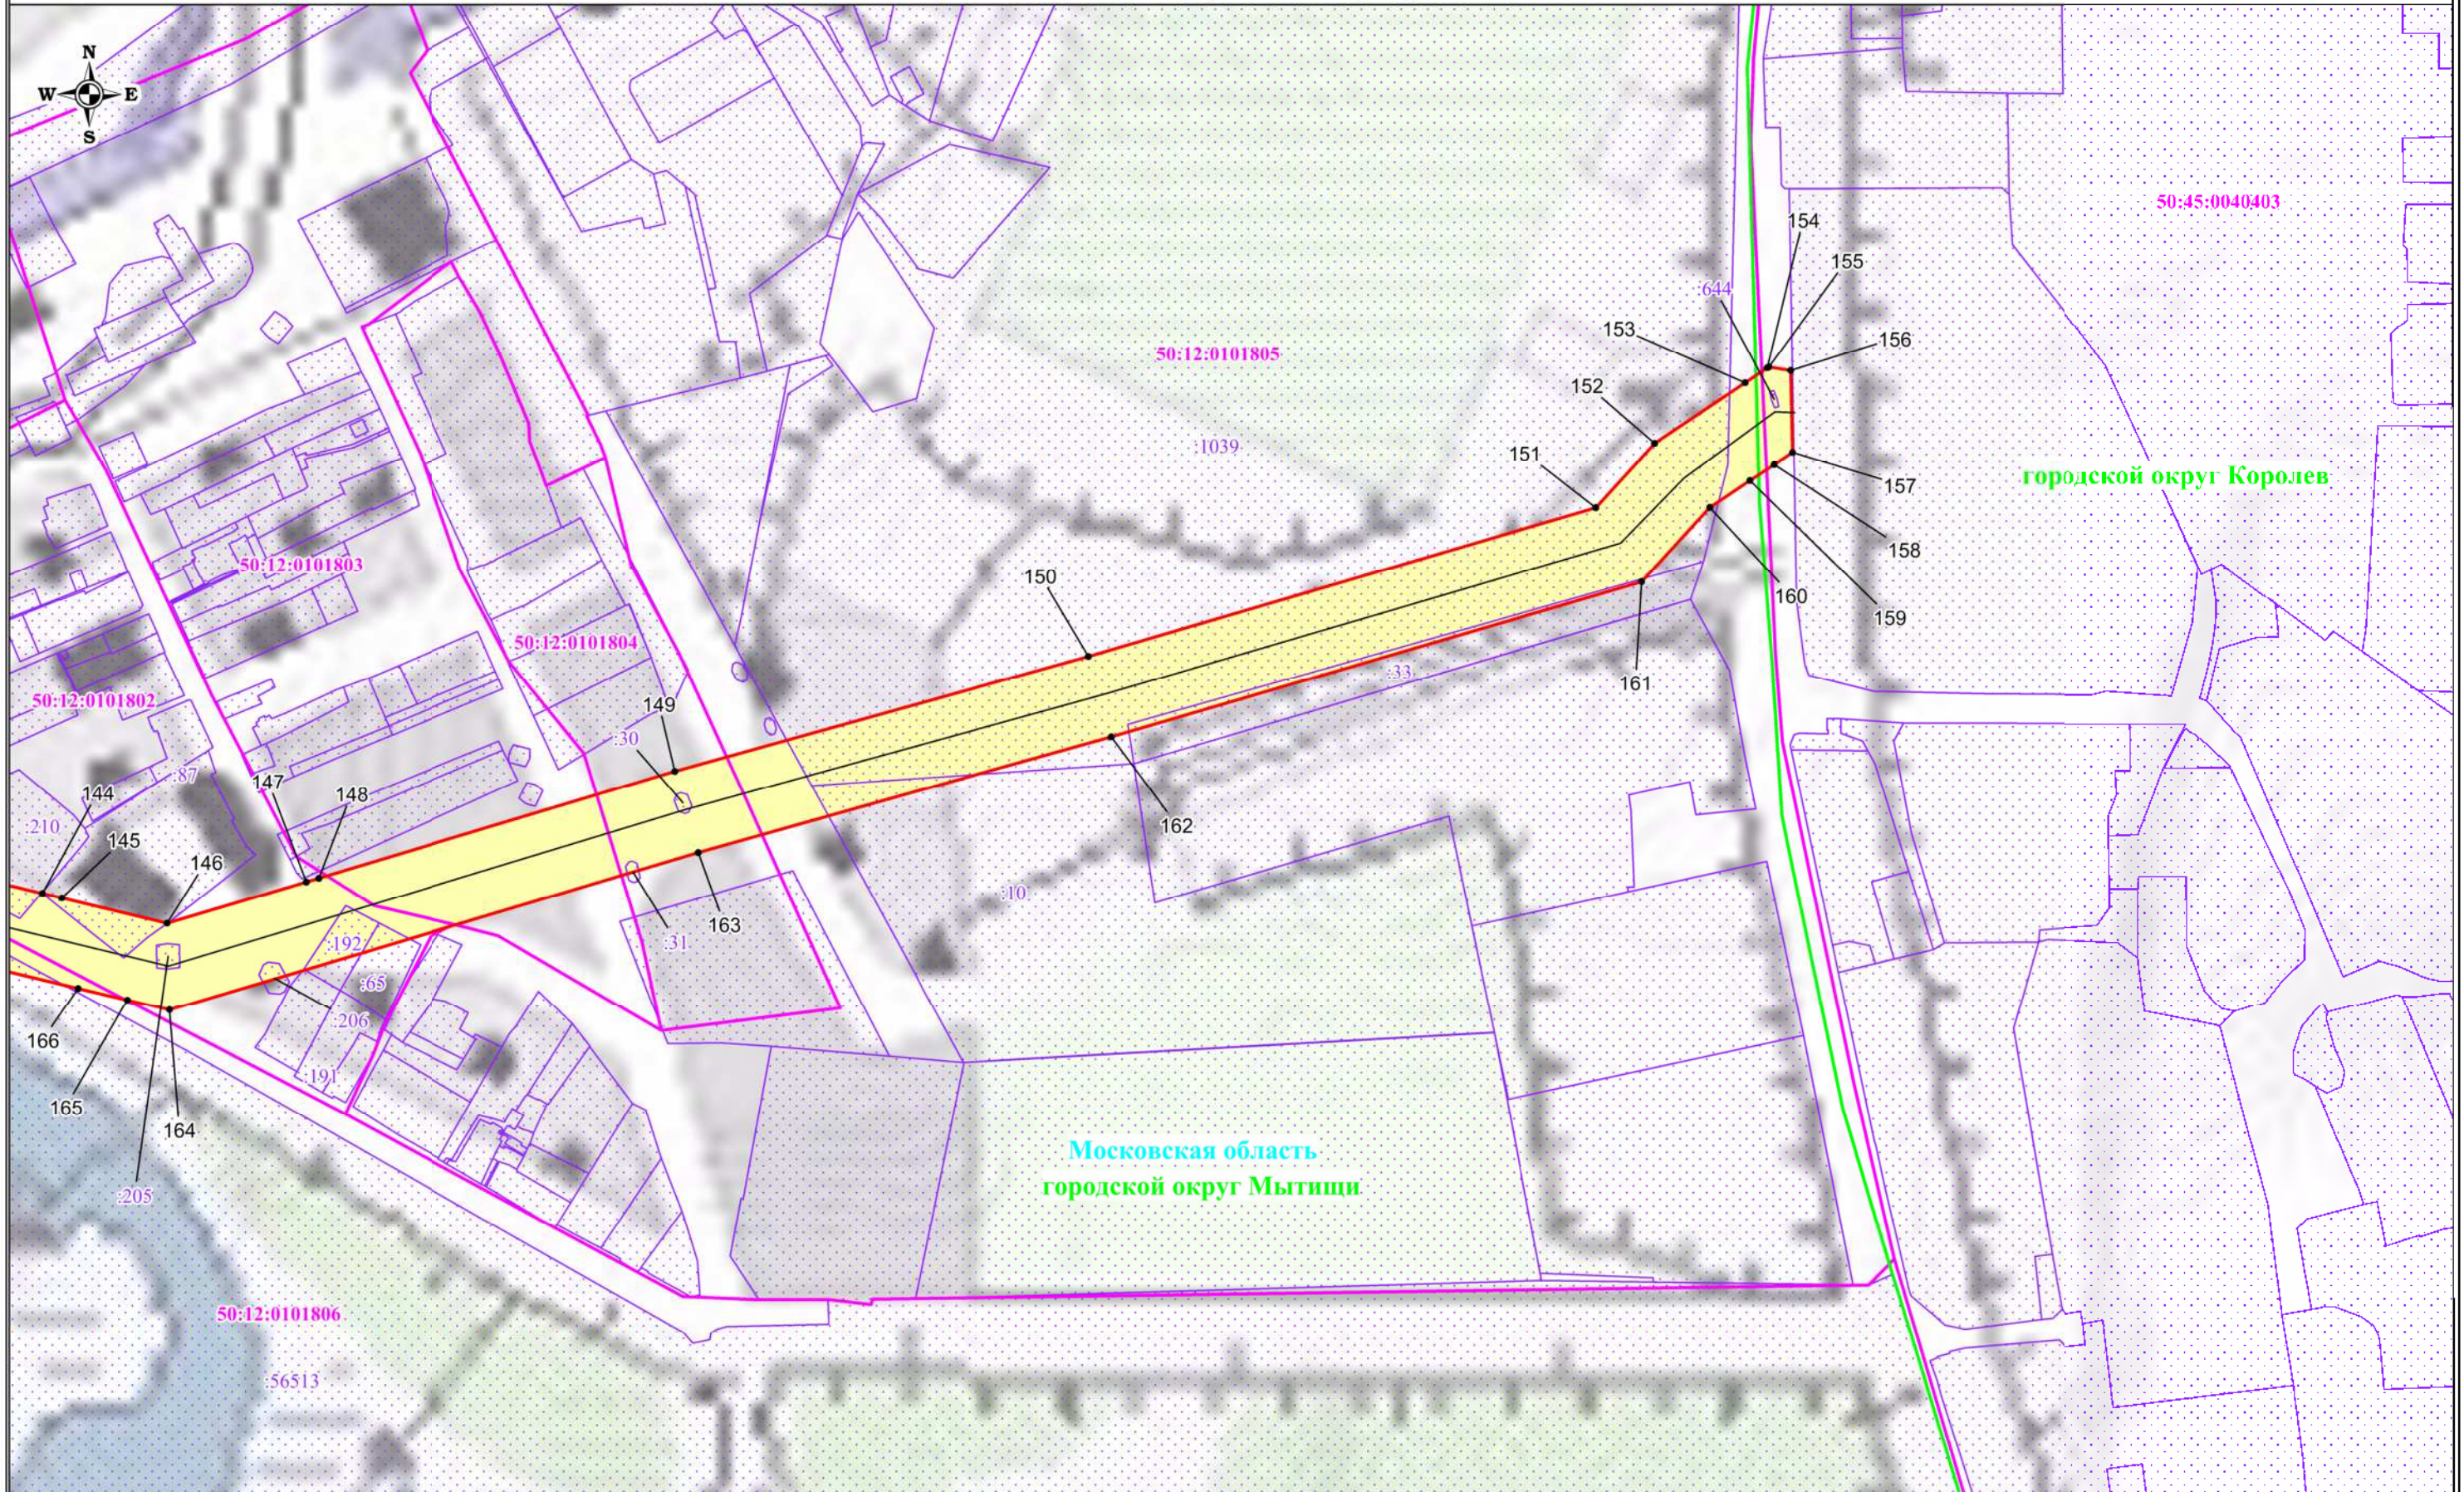

Используемые условные знаки и обозначения:

- обозначение границы публичного сервитута
- обозначение границы земельного участка
- обозначение границы кадастрового квартала
- обозначение границы городского округа
- обозначение линии электропередачи
- обозначение границы охрашной зоны линии электропередачи

Масштаб: 1:3000

Выноска №7

- обозначение характерной точки границы публичного сервитута
- 50:45:0040822 - обозначение номера кадастрового квартала
- :167 - обозначение кадастрового номера земельного участка
- городской округ Королев - обозначение городского округа
- Московская область - обозначение субъекта