

**ОПИСАНИЕ МЕСТОПОЛОЖЕНИЯ ГРАНИЦ**  
**Публичный сервитут в целях размещения существующего объекта**  
**электросетевого хозяйства ВЛ 110кВ "Пушкино-Роса"**  
(наименование объекта, местоположение границ которого описано)  
(далее - объект)


---

**Раздел 1**

<b>Сведения об объекте</b>		
№ п/п	Характеристика объекта	Описание характеристики
1	2	3
1	Местоположение объекта	г. Москва
2	Площадь объекта ± величина погрешности определения площади (Р ± Дельта Р)	12232 кв.м. ±39 кв.
3	Иные характеристики объекта	Публичный сервитут в целях размещения существующего объекта электросетевого хозяйства ВЛ 110кВ "Пушкино-Роса" сроком действия 49 лет в интересах Публичного акционерного общества «Россети Московский регион»

<b>Местоположение публичного сервитута: г. Москва</b>			
<b>Система координат</b>		<b>ПМСК Москвы</b>	
<b>Метод определения координат</b>		<b>Аналитический</b>	
<b>Обозначение характерных точек границ</b>	<b>Координаты, м</b>		<b>Средняя квадратическая погрешность положения характерной точки (Mt), м</b>
	<b>X</b>	<b>Y</b>	
1	2	3	4
1	38168.30	18749.50	0.10
2	38166.82	18717.63	0.10
3	38166.77	18716.46	0.10
4	38166.41	18708.28	0.10
5	38166.08	18700.94	0.10
6	38164.35	18662.42	0.10
7	38119.81	18590.36	0.10
8	38119.20	18589.38	0.10
9	38104.12	18564.98	0.10
10	38101.56	18560.84	0.10
11	38085.49	18534.83	0.10
12	37942.37	18309.61	0.10
13	37911.54	18286.35	0.10
14	37911.44	18286.28	0.10
15	37921.52	18280.08	0.10
16	37922.22	18280.61	0.10
17	37944.17	18297.44	0.10
18	38007.20	18403.35	0.10
19	38030.85	18388.28	0.10
20	38116.98	18535.68	0.10
21	38149.87	18508.80	0.10
22	38150.70	18514.77	0.10
23	38152.02	18524.62	0.10
24	38176.64	18700.92	0.10
25	38177.77	18703.20	0.10
26	38187.60	18722.29	0.10
27	38193.01	18732.82	0.10
28	38193.51	18733.83	0.10
29	38189.95	18736.04	0.10
30	38188.94	18736.73	0.10
1	38168.30	18749.50	0.10

Схема расположения границ публичного сервитута

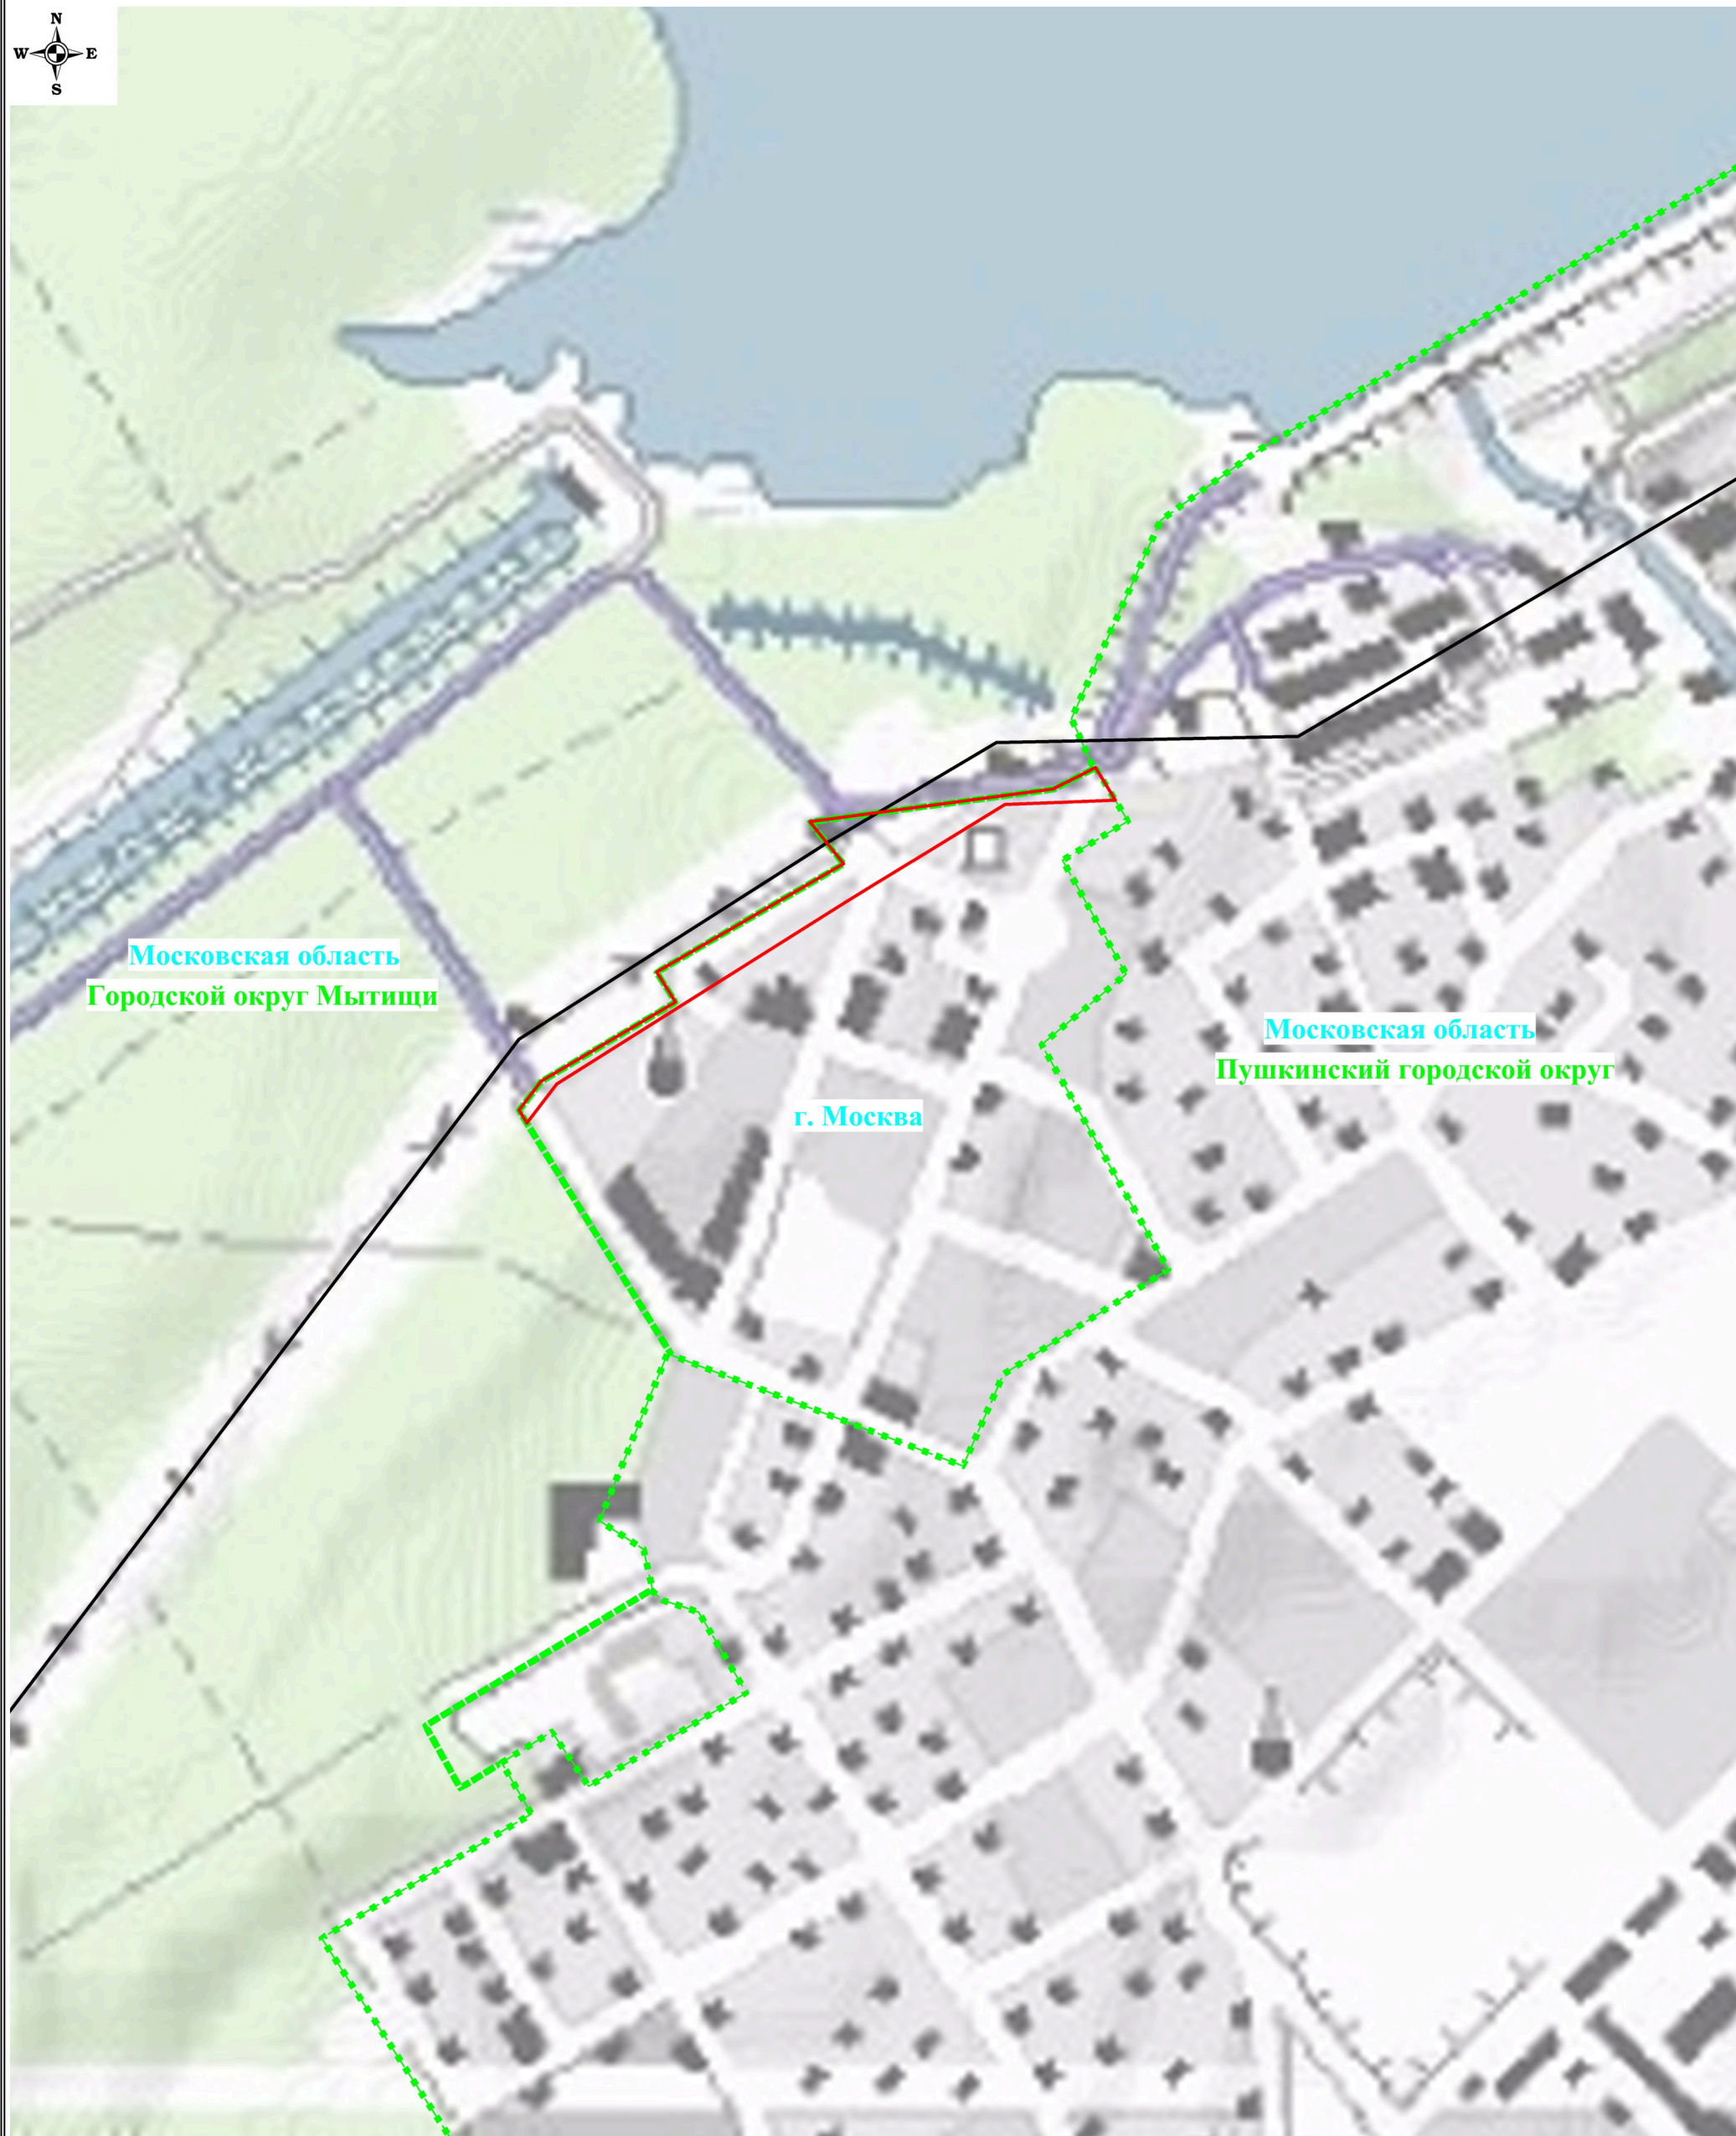

Масштаб: 1:5000

Используемые условные знаки и обозначения:



- обозначение границы публичного сервитута



- обозначение линии электропередачи




- обозначение границы муниципального образования

Пушкинский городской округ  
Московская область



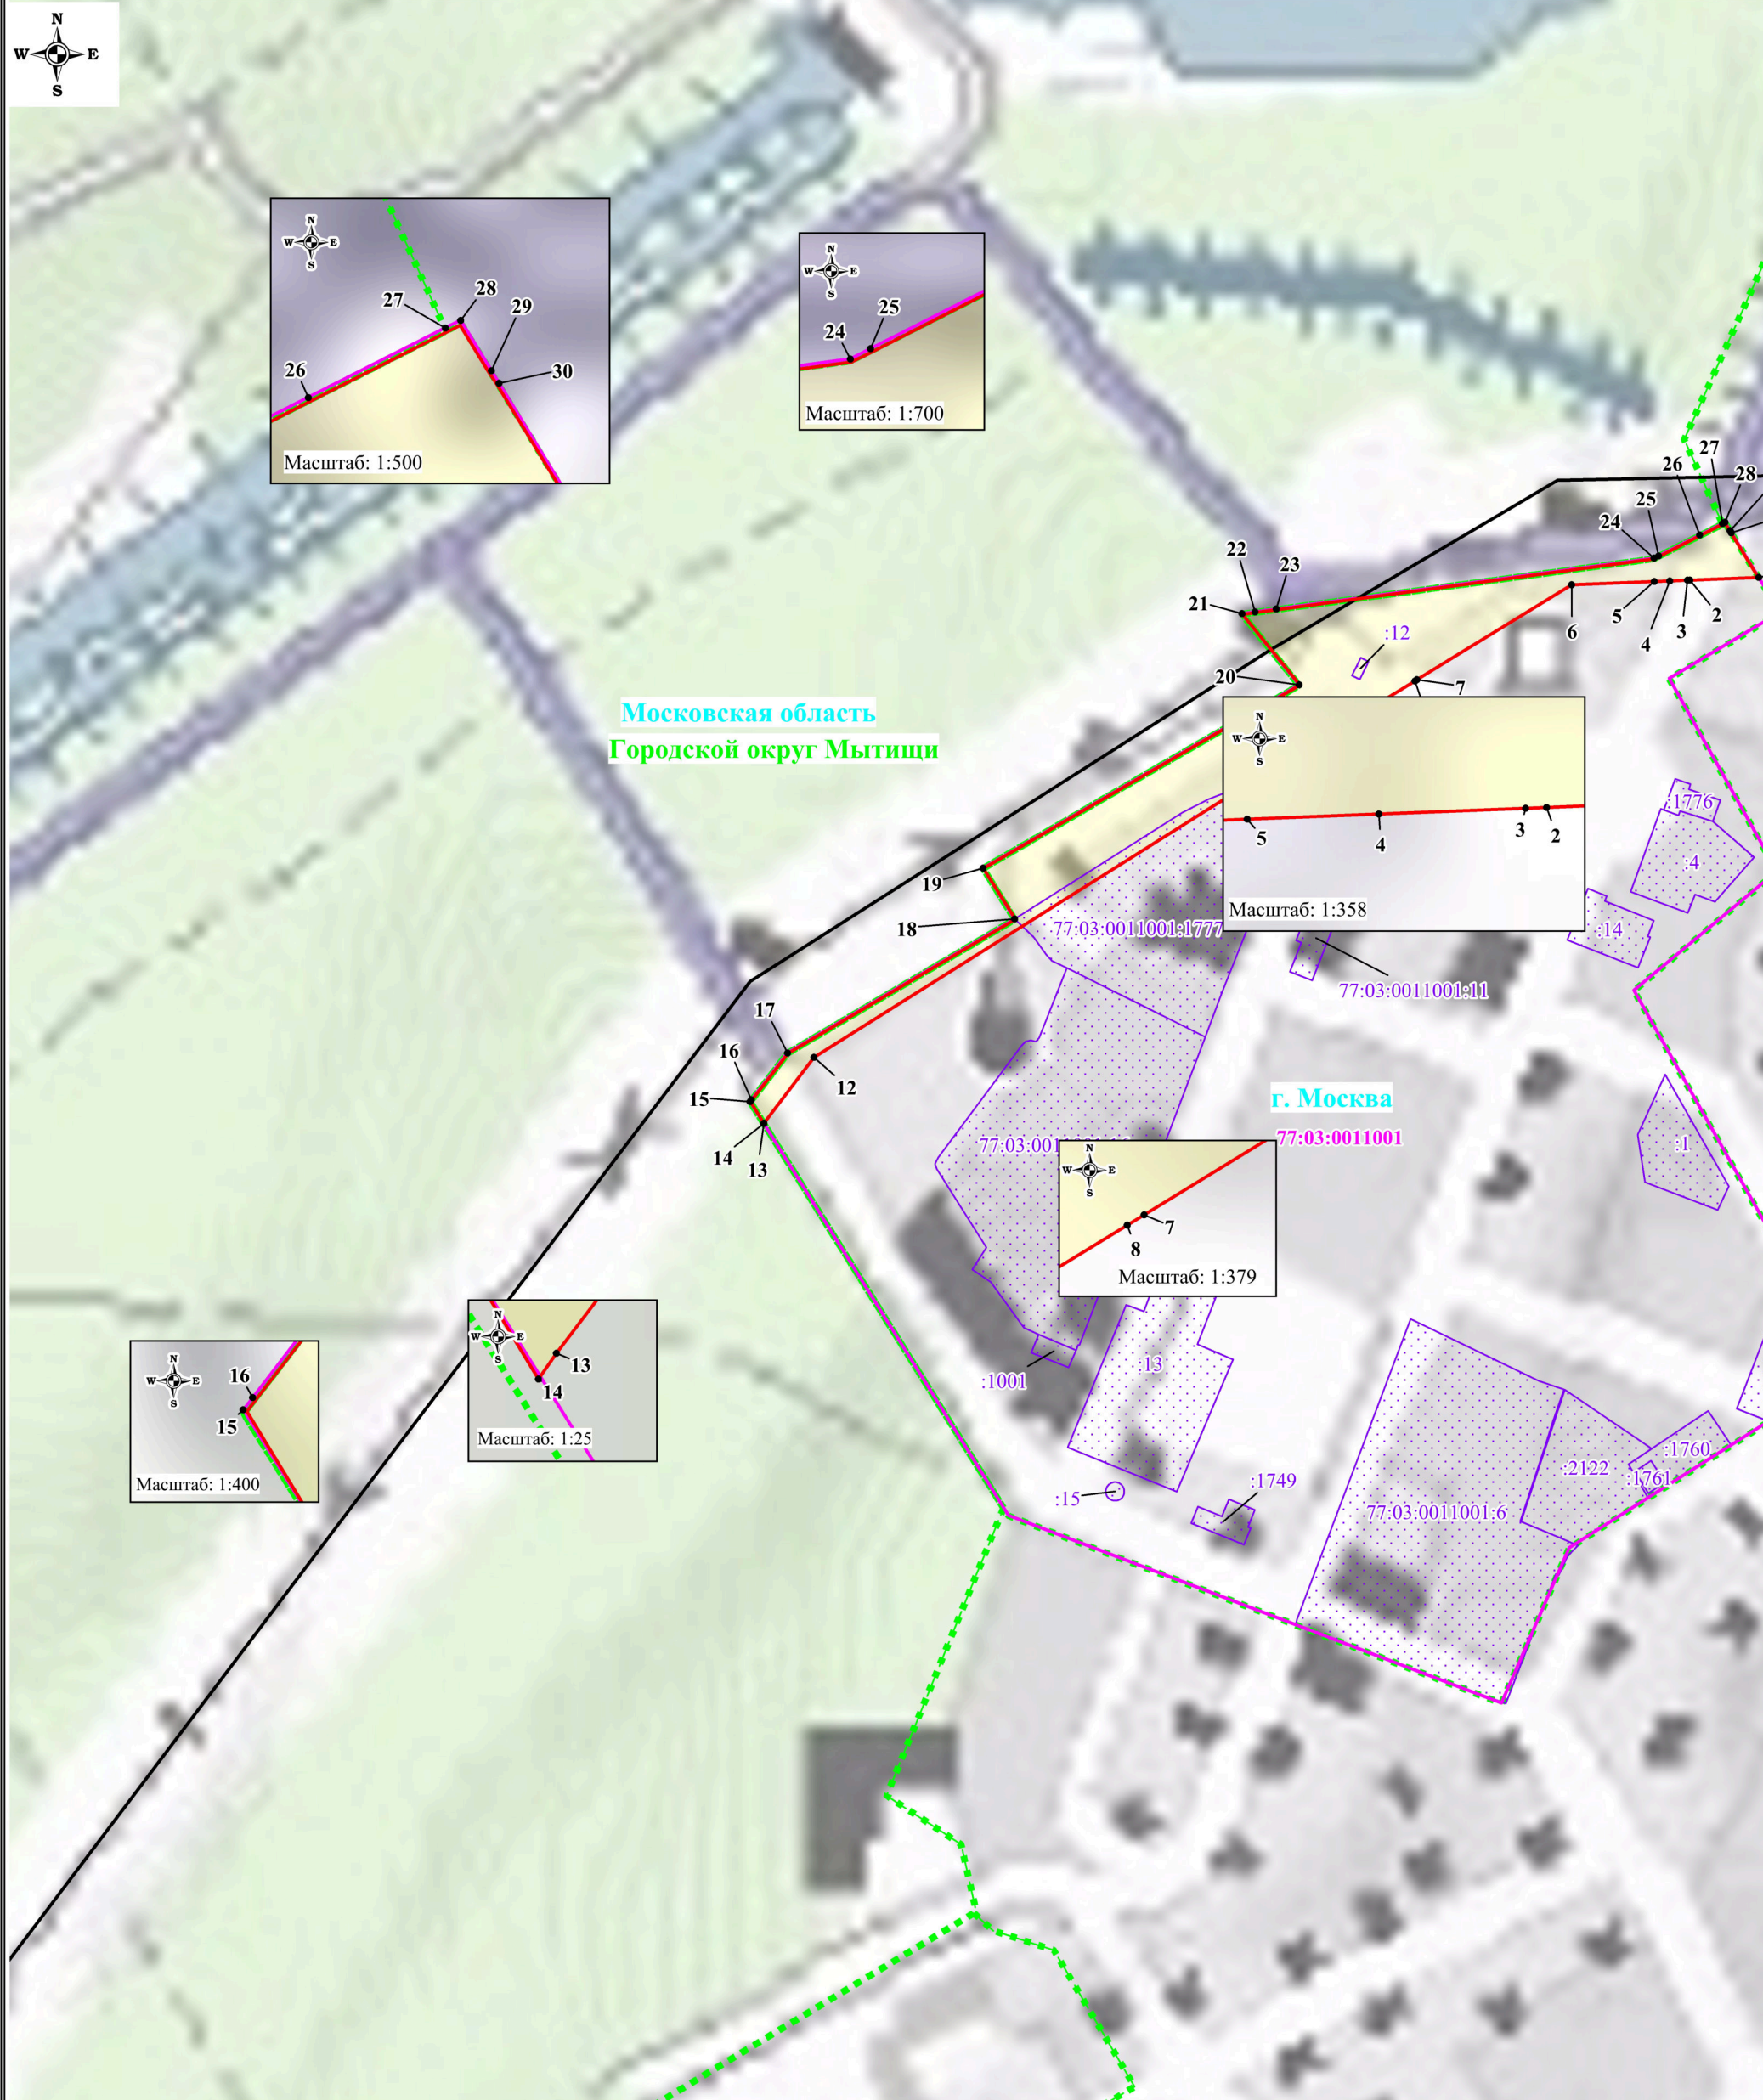


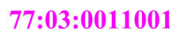





- обозначение муниципального образования  
- обозначение субъекта

Схема расположения границ публичного сервитута



Используемые условные знаки и обозначения:

Масштаб: 1:3000

- |  |   |   |  |
|--|---|---|--|
|  | - обозначение границы публичного сервитута                |  | - обозначение характерной точки границы публичного сервитута |
|  | - обозначение границы земельного участка                  |  | - обозначение кадастрового номера земельного участка         |
|  | - обозначение границы кадастрового квартала               |  | - обозначение номера кадастрового квартала                   |
|  | - обозначение линии электропередачи                       |  | - обозначение субъекта                                       |
|  | - обозначение границы охранной зоны линии электропередачи |   | - обозначение муниципального образования                     |
|  | - обозначение границы муниципального образования          |   |  |