

ВНЕСЕНИЕ ИЗМЕНЕНИЙ В ГЕНЕРАЛЬНЫЙ ПЛАН ГОРОДСКОГО ОКРУГА МЫТИЩИ МОСКОВСКОЙ ОБЛАСТИ ПРИМЕНИТЕЛЬНО К НАСЕЛЕННОМУ ПУНКТУ Д. ЮРЬЕВО

КАРТА ФУНКЦИОНАЛЬНЫХ ЗОН ГОРОДСКОГО ОКРУГА МЫТИЩИ ПРИМЕНИТЕЛЬНО К НАСЕЛЕННОМУ ПУНКТУ Д. ЮРЬЕВО

УСЛОВНЫЕ ОБОЗНАЧЕНИЯ

- Границы**
- населенных пунктов (утверждаемые)
 - земельных участков, поставленных на кадастровый учет
- Функциональные зоны***
- Ж2** Зона застройки индивидуальными жилыми домами
 - О** Общественно-деловые зоны
 - О2** Зона специализированной общественной застройки
 - Т** Зона транспортной инфраструктуры
 - СХ2** Зона садоводческих или огороднических некоммерческих товариществ
 - Р1** Зона озелененных территорий (лесопарки, парки, сады, скверы, бульвары, городские леса и другие)
 - Р2** Зона отдыха
 - КЛ** Зона кладбищ
 - СП2** Зона озелененных территорий специального назначения
- Планируемые функциональные зоны
- Функциональные зоны, границы которых пересекают границы I, II поясов зон санитарной охраны источников питьевого водоснабжения

Объекты регионального и межмуниципального значения**

Автомобильные дороги

- существующие

Объекты местного значения

Автомобильные дороги

- существующие

Улично-дорожная сеть

- Главная улица (существующая)
- Улица в жилой застройке (существующая)

Поверхностные водные объекты***


- Водоток (река, ручей, канал)
- Труба
- Земли, покрытые поверхностными водами

* Параметры функциональных зон и режимы их использования применяются с учетом Решения Исполкома Московского городского и областного Советов народных депутатов от 17.04.1980 № 500-1143 «Об утверждении проекта установления красных линий границ зон санитарной охраны источников водоснабжения г. Москвы в границах ЛПЗП», в соответствии с которым в "жесткой" зоне воспрещается всякое строительство и обработка земли; Постановления Главного государственного санитарного врача Российской Федерации от 30.04.2010 № 45 «Об утверждении СП 2.1.4.2625-10 «Зоны санитарной охраны источников питьевого водоснабжения г. Москвы»

Границы зон санитарной охраны источников питьевого водоснабжения отображены в материалах по обоснованию генерального плана на Карте границ зон санитарной охраны источников водоснабжения города Москвы в соответствии с Решением Исполнительных Комитетов Московского городского и областного Советов народных депутатов от 17 апреля 1980 г. № 500-1143 (ограниченного доступа) в информационных целях и не являются предметом утверждения генерального плана.

** Планируемые объекты федерального и регионального значения приводятся для информационной целостности документа и не являются предметом утверждения настоящего генерального плана

*** Отображены в информационных целях, не являются предметом утверждения генерального плана.

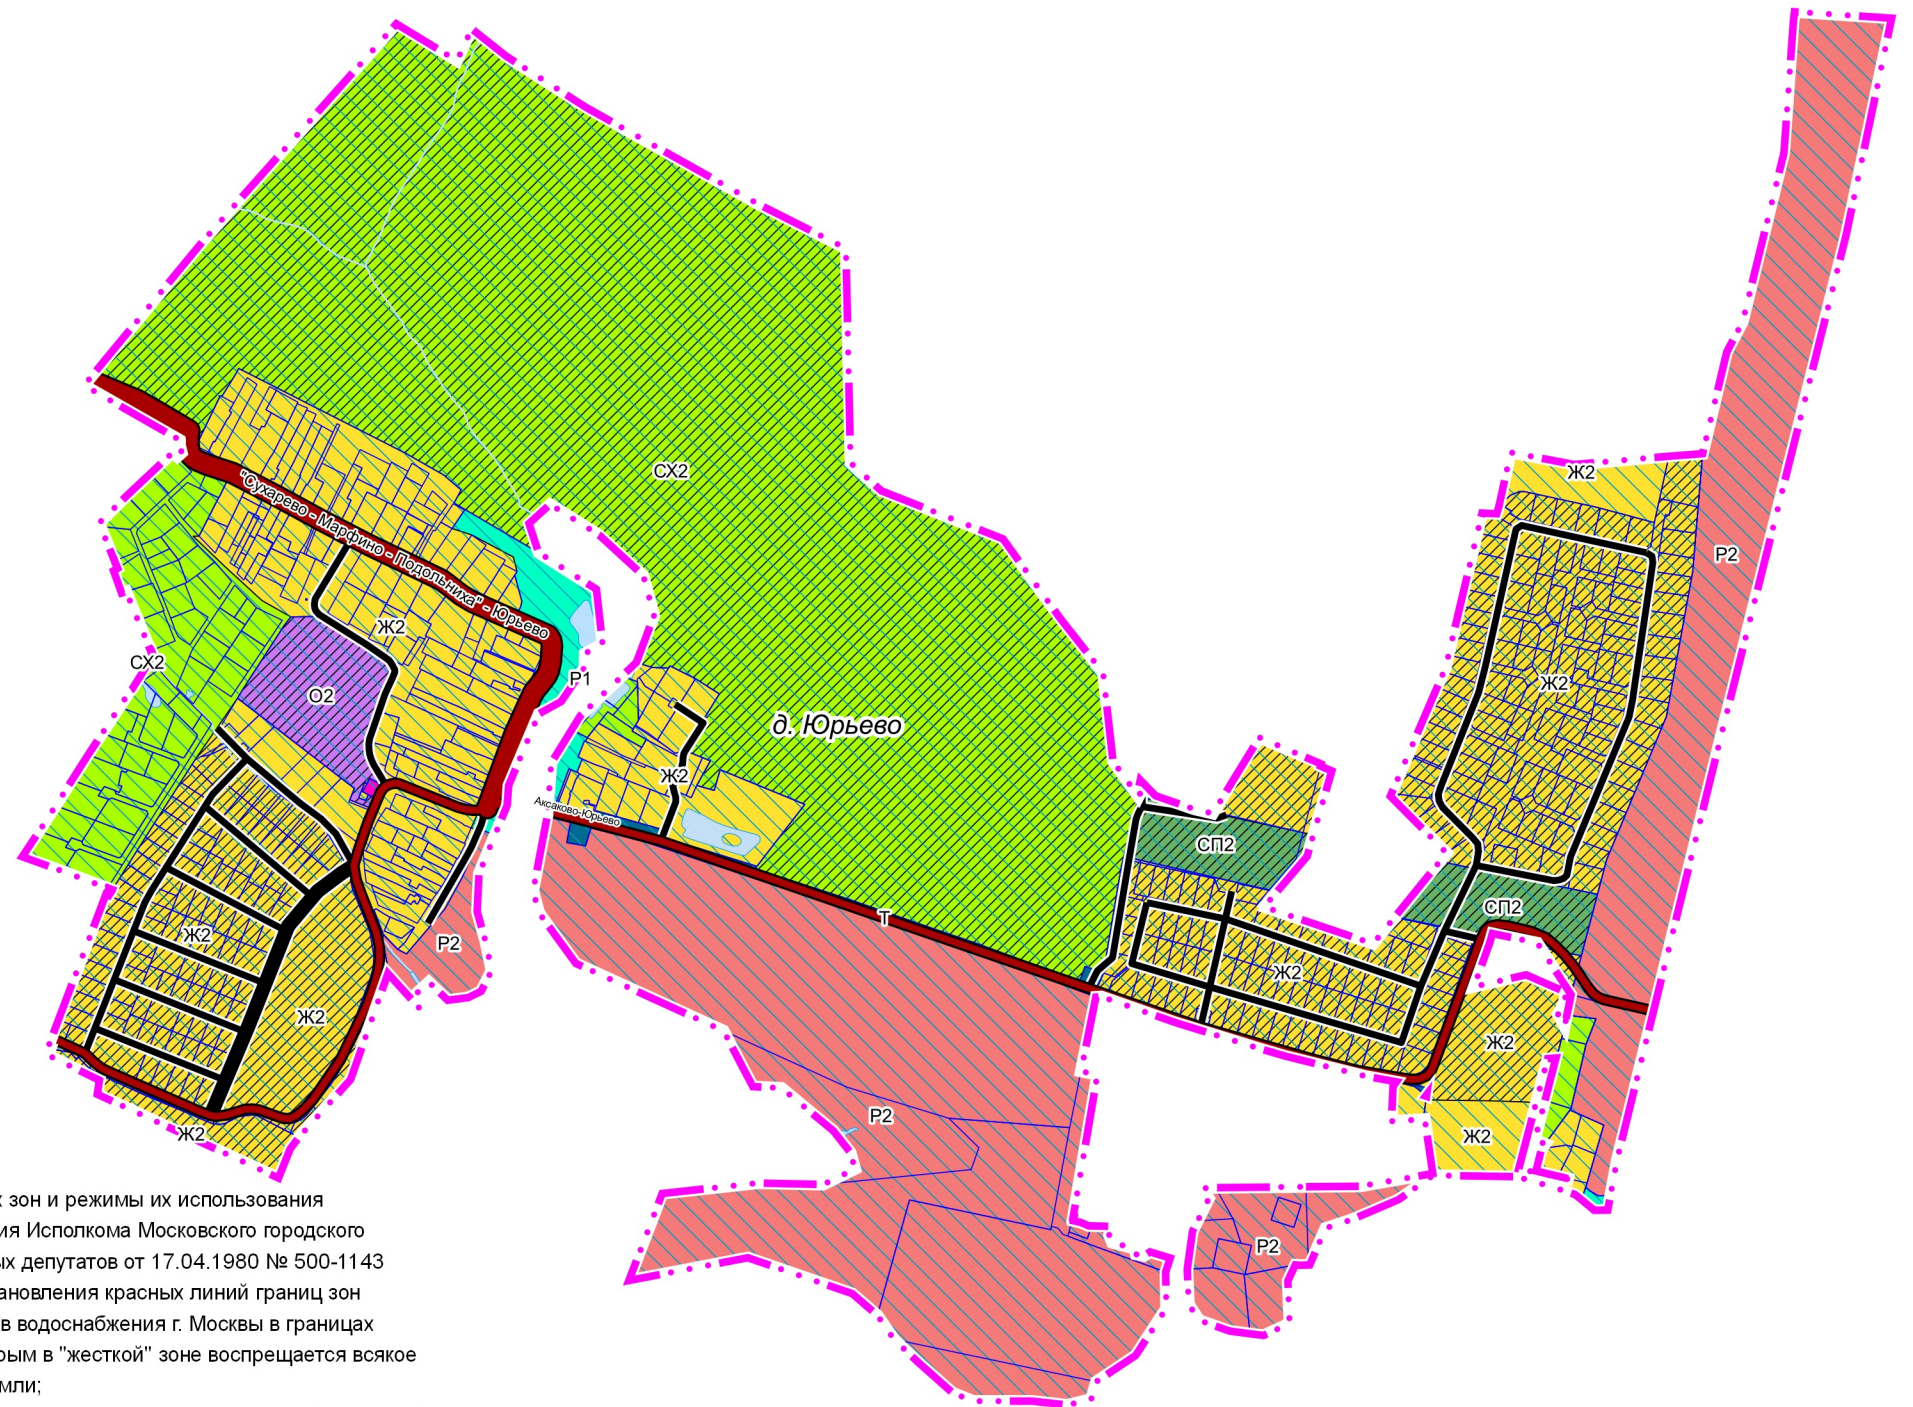

Должность	ФИО	Подпись	Дата	Договор № 31-2023 от 02.03.2023			
Руководитель ЦОГД	П.С. Богачев			Московская область, городской округ Мытищи			
Начальник отдела ОПГП ЦОГД	Н.В. Макаров						
ГИП ОПГП ЦОГД	В.И. Лавренко						
ГАП ОПГП ЦОГД	М.В. Некрасова						
				Внесение изменений в генеральный план Городского округа Мытищи Московской области применительно к населенному пункту д. Юрьево	Стадия	Лист	Листов
						2	2
Проверил	Н.В. Макаров			Карта функциональных зон городского округа Мытищи Московской области применительно к населенному пункту д. Юрьево Масштаб 1:10000	НИИПИ градостроительства ГАОУ МО «НИИПИ градостроительства»		