





ВНЕСЕНИЕ ИЗМЕНЕНИЙ В ГЕНЕРАЛЬНЫЙ ПЛАН ГОРОДСКОГО ОКРУГА МЫТИЩИ МОСКОВСКОЙ ОБЛАСТИ ПРИМЕНИТЕЛЬНО К ЗЕМЕЛЬНЫМ УЧАСТКАМ С КАДАСТРОВЫМИ НОМЕРАМИ 50:12:0010406:137, 50:12:0010406:139, 50:12:0010406:140, 50:12:0010406:145, 50:12:0010406:146, 50:12:0010406:147, 50:12:0010406:148, 50:12:0010406:149

КАРТА ГРАНИЦ НАСЕЛЁННЫХ ПУНКТОВ, ВХОДЯЩИХ В СОСТАВ ГОРОДСКОГО ОКРУГА МЫТИЩИ ПРИМЕНИТЕЛЬНО К ЗЕМЕЛЬНЫМ УЧАСТКАМ С КАДАСТРОВЫМИ НОМЕРАМИ 50:12:0010406:137, 50:12:0010406:139, 50:12:0010406:140, 50:12:0010406:145, 50:12:0010406:146, 50:12:0010406:147, 50:12:0010406:148, 50:12:0010406:149

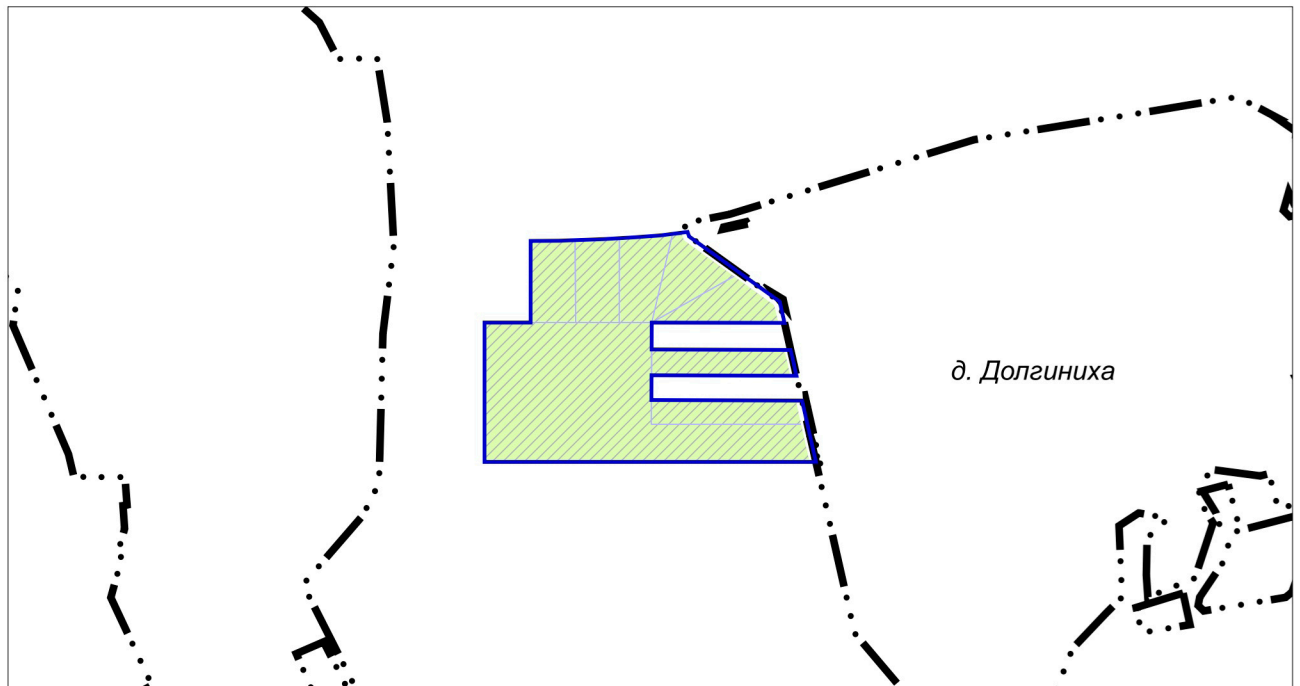

УСЛОВНЫЕ ОБОЗНАЧЕНИЯ

- Границы**
-  населенных пунктов *
 -  разработки генерального плана
 -  земельных участков, поставленных на кадастровый учет

* отображаются в целях информационной целостности документа и утверждению в составе генерального плана не подлежат

ЗЕМЕЛЬНЫЕ УЧАСТКИ С КАДАСТРОВЫМИ НОМЕРАМИ 50:12:0010406:137, 50:12:0010406:139, 50:12:0010406:140, 50:12:0010406:145, 50:12:0010406:146, 50:12:0010406:147, 50:12:0010406:148, 50:12:0010406:149 РАСПОЛОЖЕНЫ ВНЕ ГРАНИЦ НАСЕЛЕННЫХ ПУНКТОВ

Должность	ФИО	Подпись	Дата	Договор № 30/05.2 от 30.05.2023			
Руководитель ЦОГД	П.С. Богачев			Московская область, городской округ Мытищи			
Руководитель мастерской	Н.В. Макаров						
ГИП ОПГ ЦОГД	В.И. Лавренко						
ГАП ОПГ ЦОГД	М.В. Некрасова			Внесение изменений в генеральный план Городского округа Мытищи Московской области применительно к земельным участкам с кадастровыми номерами 50:12:0010406:137, 50:12:0010406:139, 50:12:0010406:140, 50:12:0010406:145, 50:12:0010406:146, 50:12:0010406:147, 50:12:0010406:148, 50:12:0010406:149	Стадия	Лист	Листов
						1	2
				Карта границ населённых пунктов, входящих в состав городского округа Мытищи применительно к земельным участкам с кадастровыми номерами 50:12:0010406:137, 50:12:0010406:139, 50:12:0010406:140, 50:12:0010406:145, 50:12:0010406:146, 50:12:0010406:147, 50:12:0010406:148, 50:12:0010406:149	НИ и ПИ градостроительства		
Проверил	Н.В. Макаров				ГАУ МО «НИиПИ градостроительства» Масштаб 1:10000		