


ВНЕСЕНИЕ ИЗМЕНЕНИЙ В ГЕНЕРАЛЬНЫЙ ПЛАН ГОРОДСКОГО ОКРУГА МЫТИЦИ МОСКОВСКОЙ ОБЛАСТИ ПРИМЕНИТЕЛЬНО К НАСЕЛЕННЫМ ПУНКТАМ Д. БОРОДИНО И Д. ХОВРИНО

КАРТА ГРАНИЦ НАСЕЛЕННЫХ ПУНКТОВ Д. БОРОДИНО И Д. ХОВРИНО

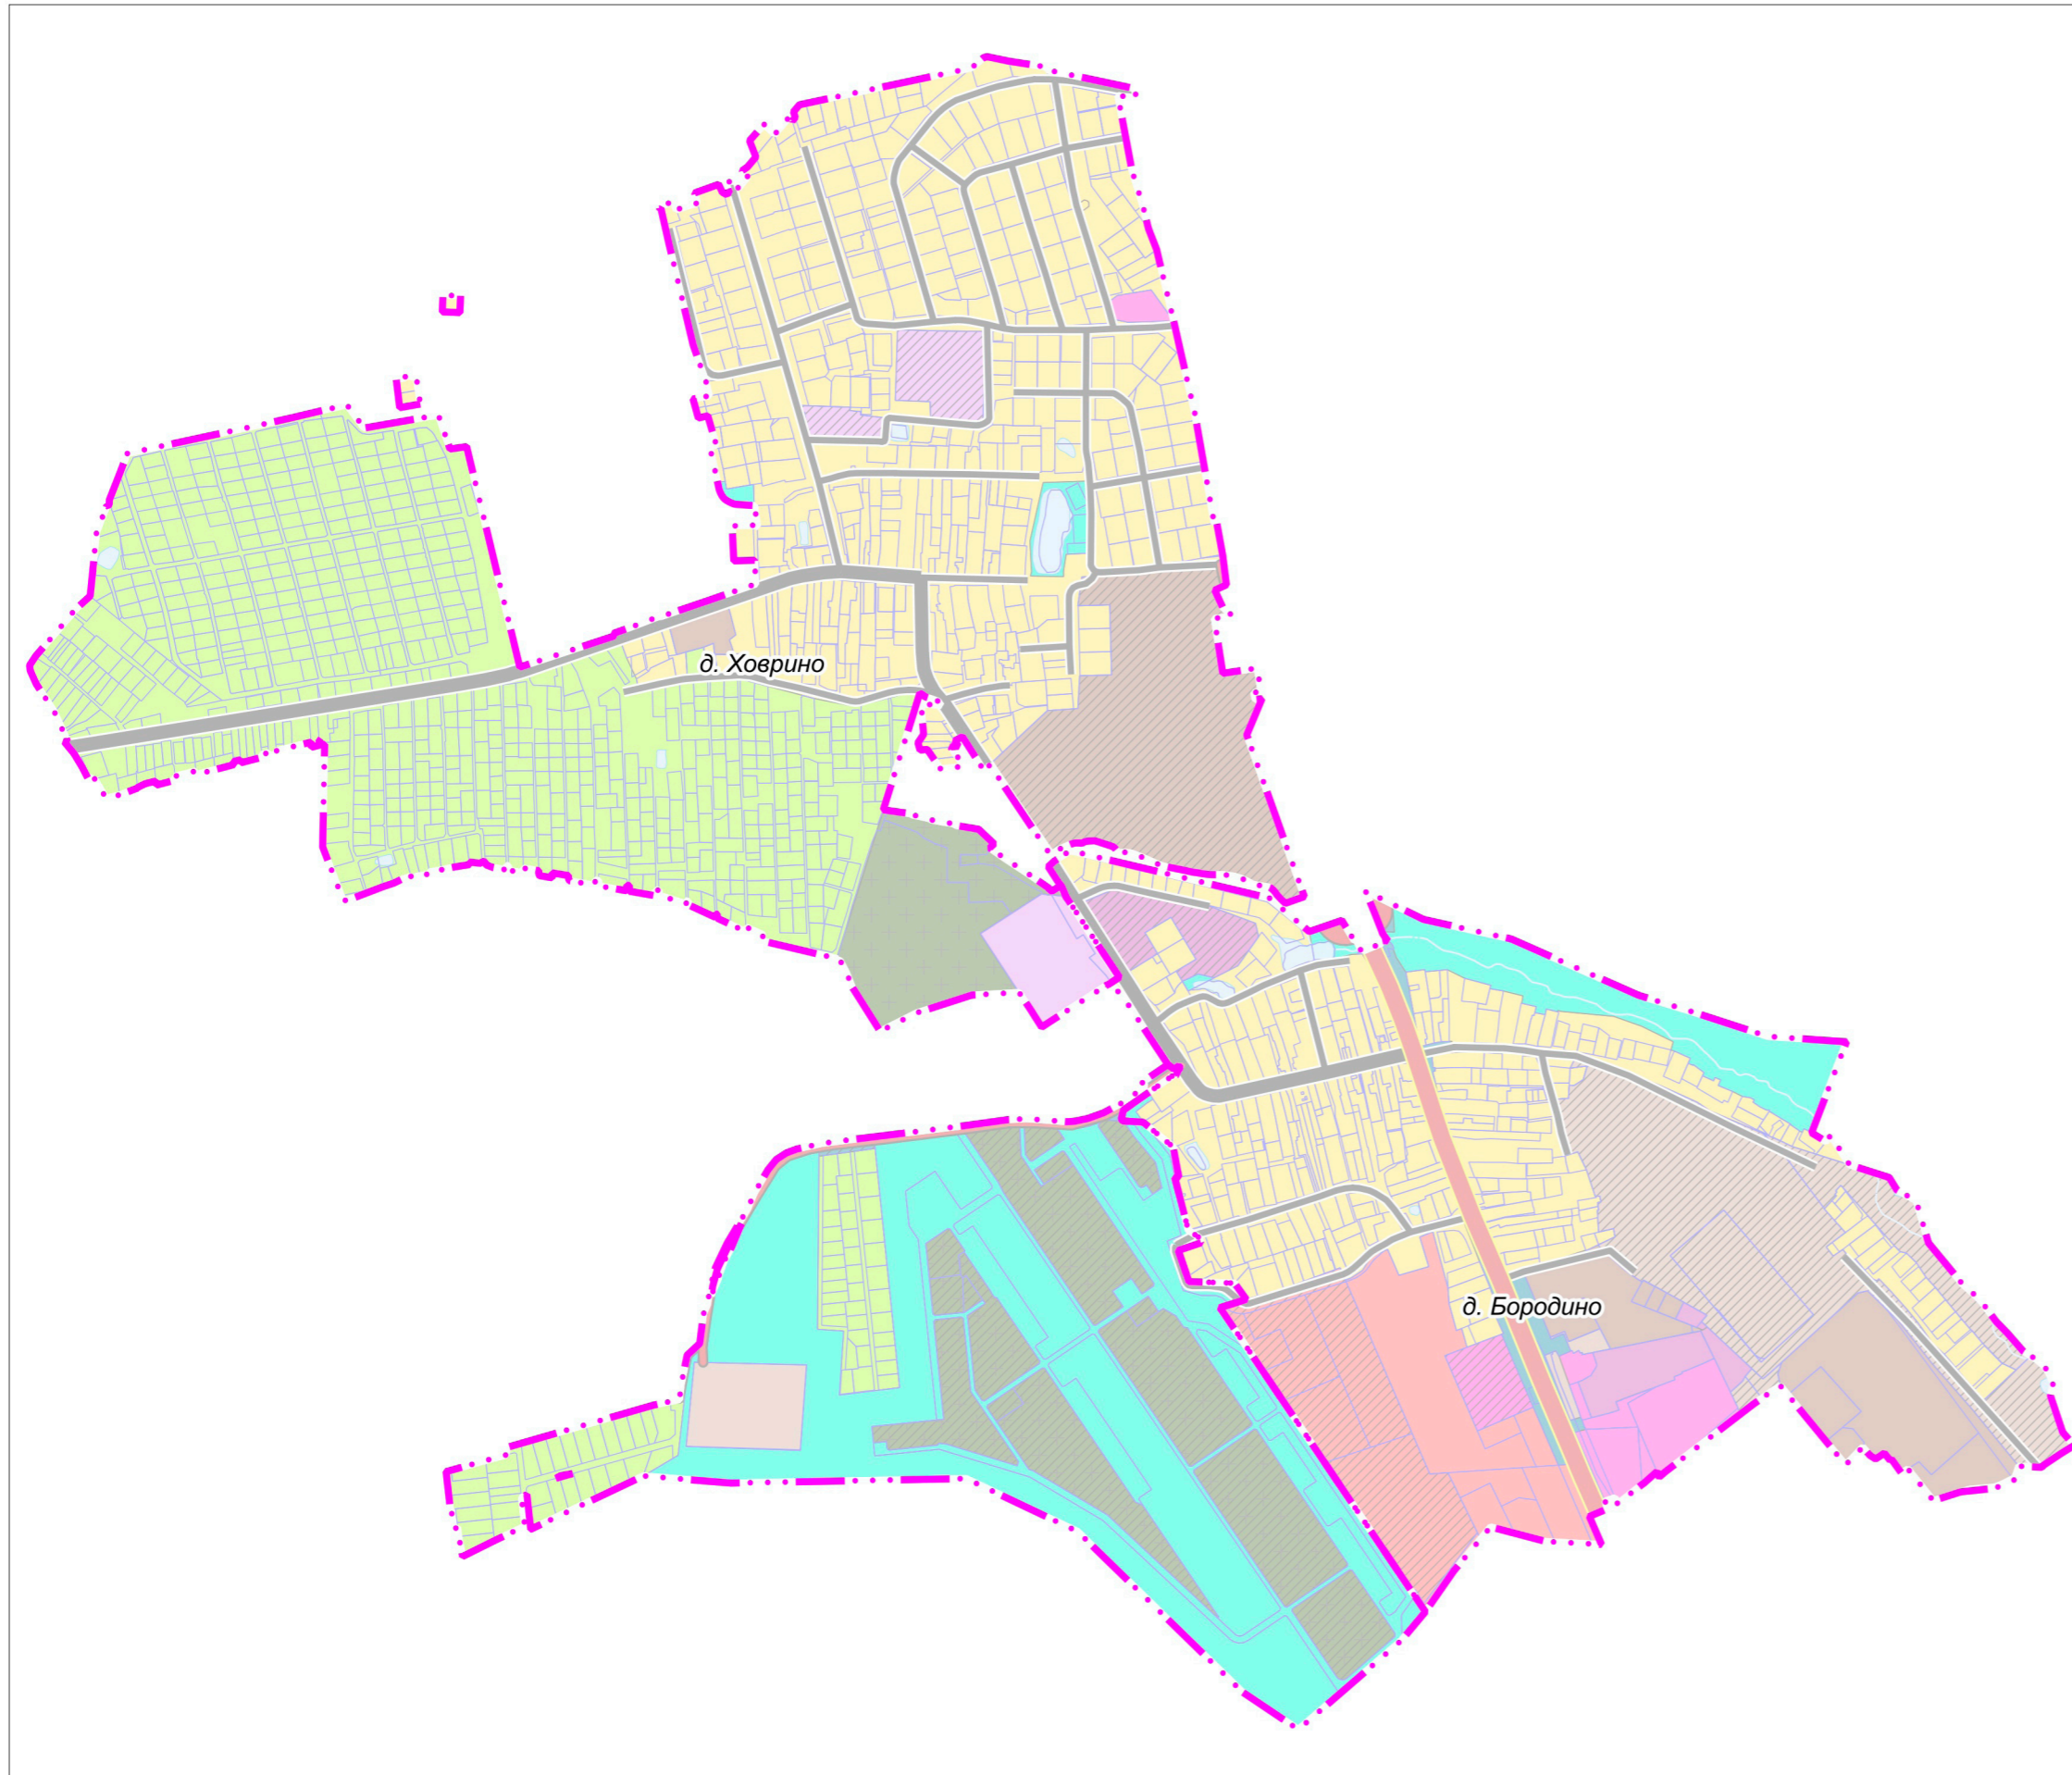

УСЛОВНЫЕ ОБОЗНАЧЕНИЯ

Границы



населенных пунктов (утверждаемые)



земельных участков, поставленных на кадастровый учет

Должность	ФИО	Подпись	Дата	Договор № 023-01-004 от 26.01.2023			
Руководитель ЦОГД	П.С. Богачев			Московская область, городской округ Мытищи			
Руководитель мастерской	Н.В. Макаров						
ГИП ОПГП ЦОГД	В.И. Лавренко						
ГАП ОПГП ЦОГД	М.В. Некрасова						
				Внесение изменений в генеральный план Городского округа Мытищи Московской области применительно к населенным пунктам д. Бородино и д. Ховрино	Стадия	Лист	Листов
						1	2
Проверил	Н.В. Макаров			Карта границ населенных пунктов д. Бородино и д. Ховрино Масштаб 1:10000	НИ иПИ градостроительства ГАУ МО «НИиПИ градостроительства»		