

ВНЕСЕНИЕ ИЗМЕНЕНИЙ В ГЕНЕРАЛЬНЫЙ ПЛАН ГОРОДСКОГО ОКРУГА МЫТИЩИ МОСКОВСКОЙ ОБЛАСТИ ПРИМЕНИТЕЛЬНО К НАСЕЛЕННОМУ ПУНКТУ Д. ПРОТАСОВО

КАРТА ГРАНИЦ НАСЕЛЕННОГО ПУНКТА Д. ПРОТАСОВО

УСЛОВНЫЕ ОБОЗНАЧЕНИЯ


Границы



населенных пунктов (утверждаемые)



земельных участков, поставленных на кадастровый учет

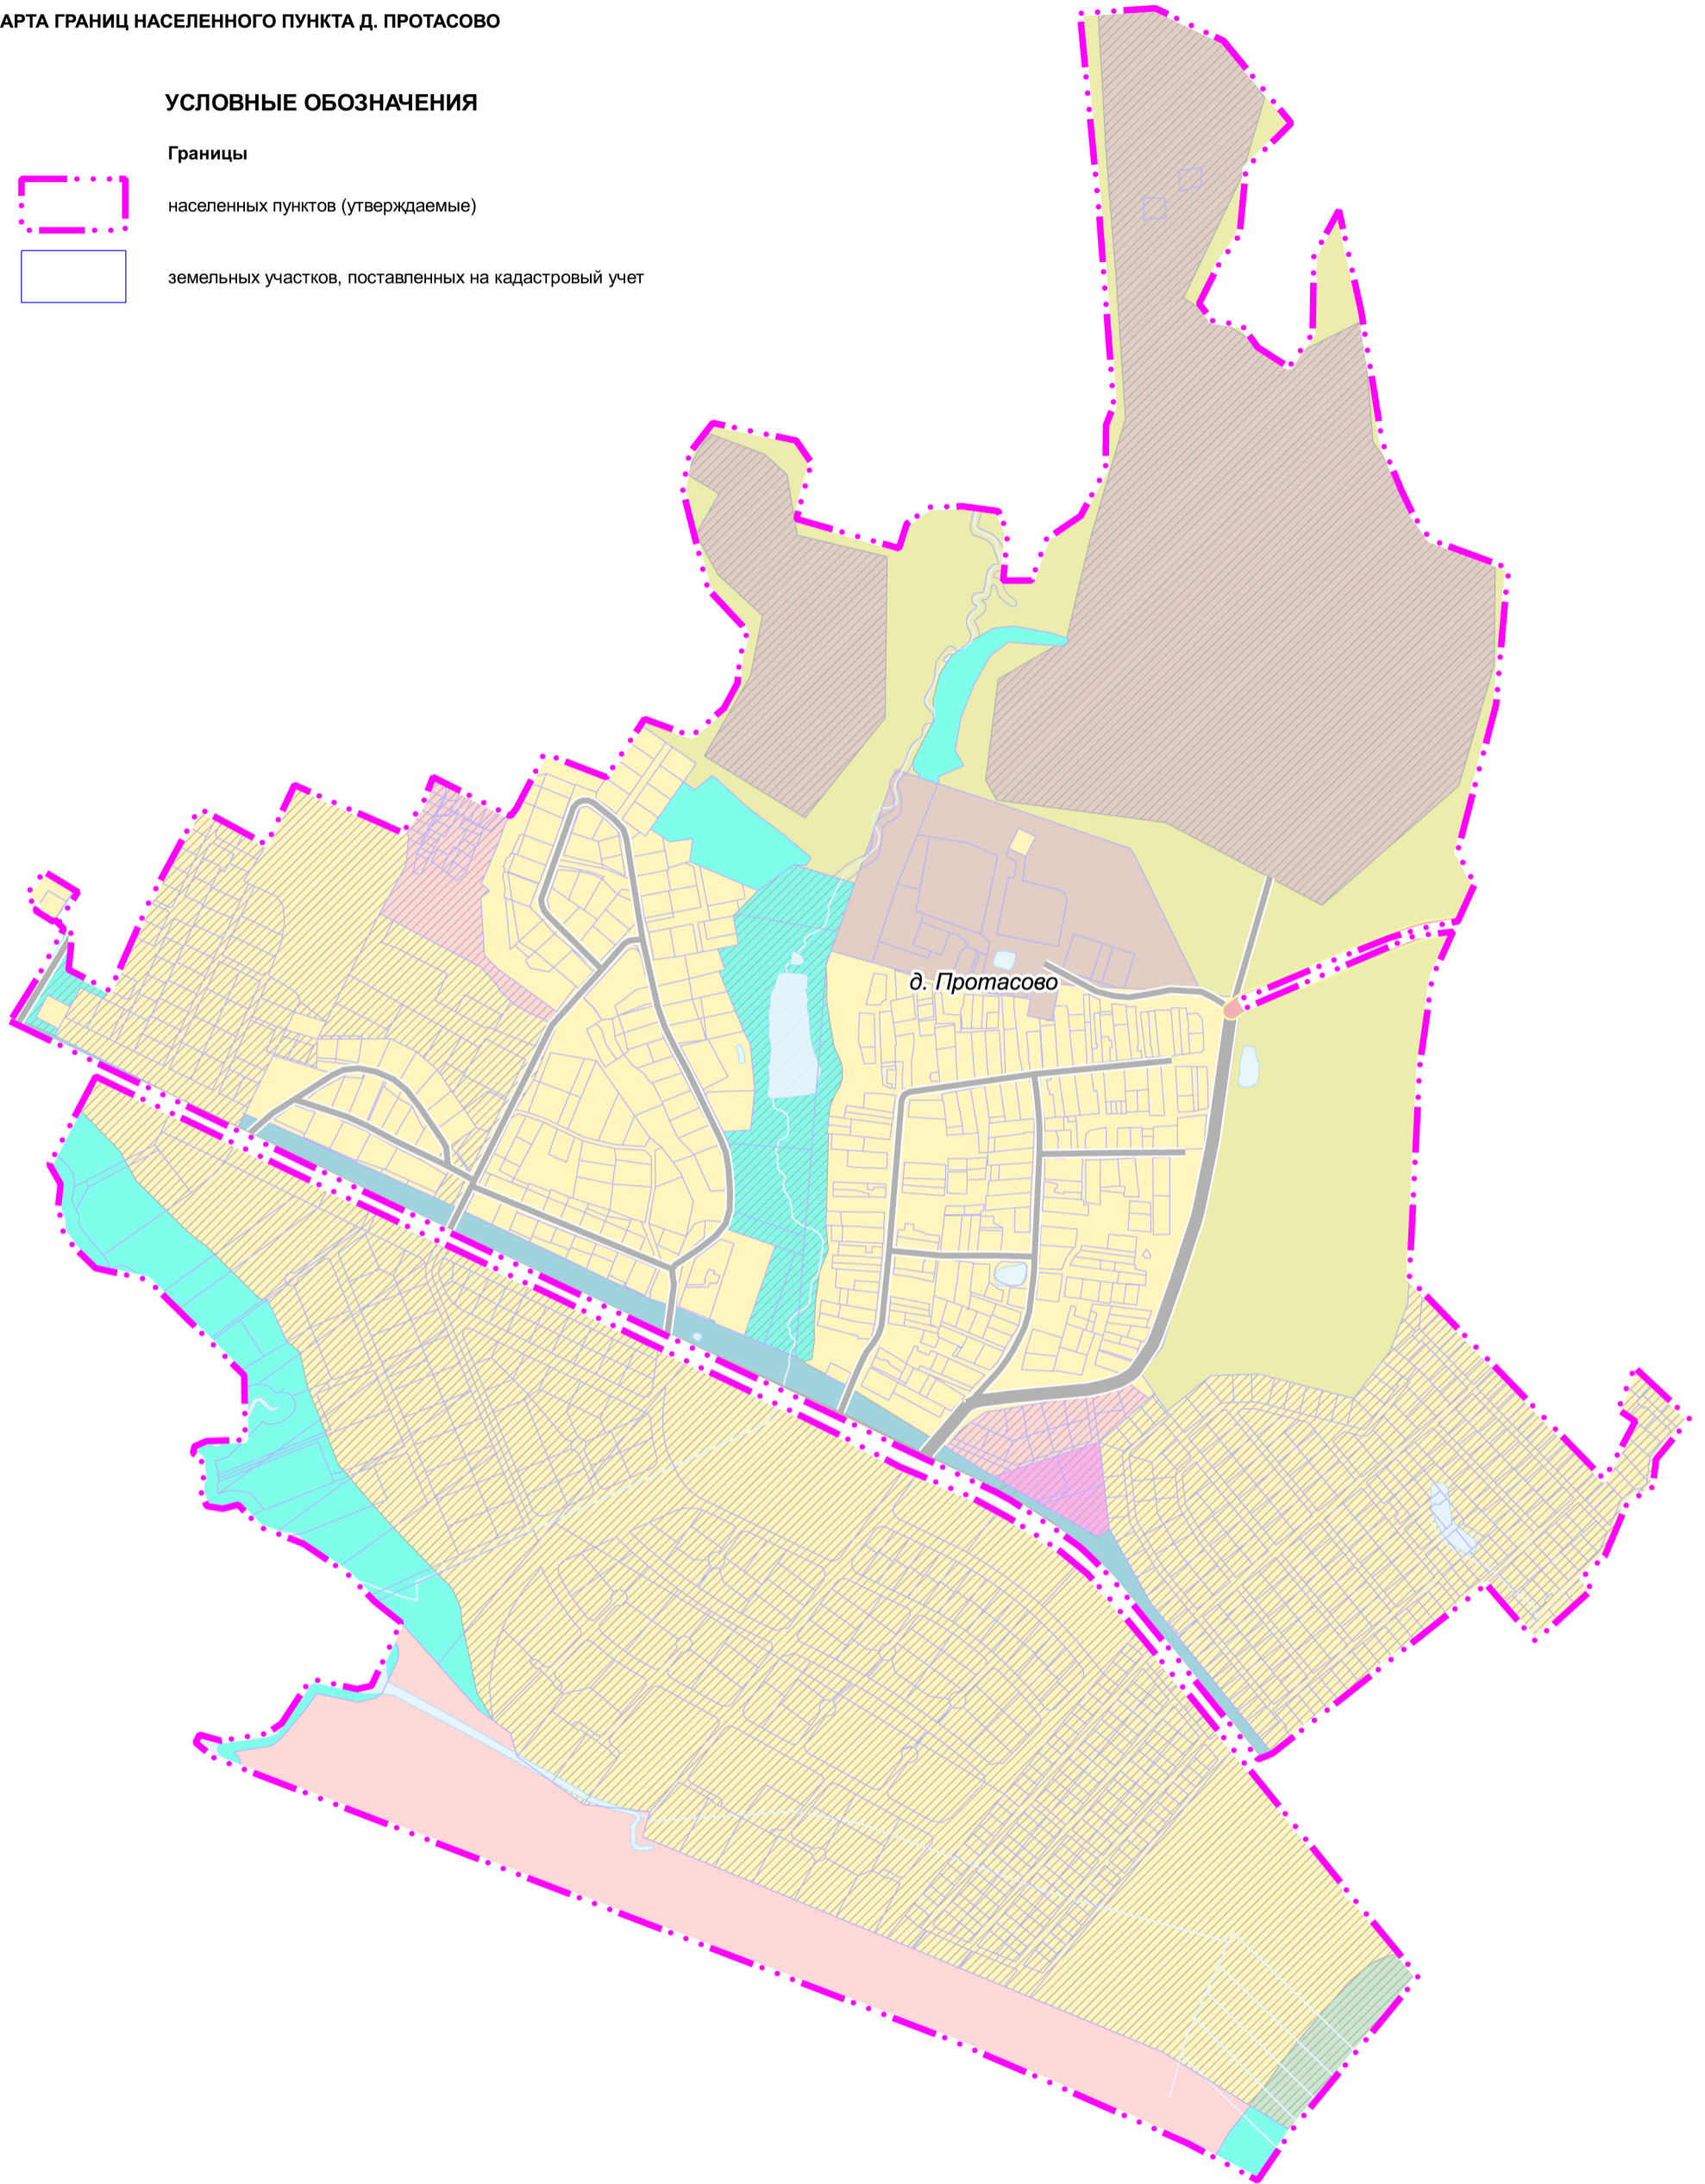

Должность	ФИО	Подпись	Дата	Договор № 28/07-2023 от 28.07.2023			
Руководитель ЦОГД	П.С. Богачев			Московская область, городской округ Мытищи			
Начальник отдела ОПГП ЦОГД	Н.В. Макаров						
ГИП ОПГП ЦОГД	В.И. Лавренко						
ГАП ОПГП ЦОГД	М.В. Некрасова						
				Внесение изменений в генеральный план Городского округа Мытищи Московской области применительно к населенному пункту д. Протасово	Стадия	Лист	Листов
						1	2
				Карта границ населенного пункта д. Протасово	НИИПИ градостроительства		
				Масштаб 1:10000	ГАОУ МО «НИИПИ градостроительства»		
Проверил	Н.В. Макаров						