


ВНЕСЕНИЕ ИЗМЕНЕНИЙ В ГЕНЕРАЛЬНЫЙ ПЛАН ГОРОДСКОГО ОКРУГА МЫТИЩИ МОСКОВСКОЙ ОБЛАСТИ ПРИМЕНИТЕЛЬНО К ЧАСТИ НАСЕЛЕННОГО ПУНКТА Г. МЫТИЩИ

КАРТА ФУНКЦИОНАЛЬНЫХ ЗОН ГОРОДСКОГО ОКРУГА МЫТИЩИ ПРИМЕНИТЕЛЬНО К ЧАСТИ НАСЕЛЕННОГО ПУНКТА Г. МЫТИЩИ

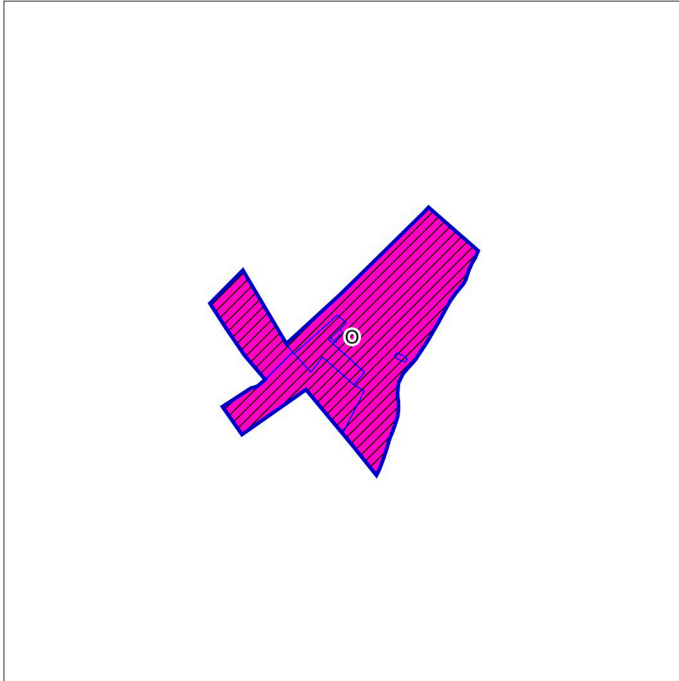

УСЛОВНЫЕ ОБОЗНАЧЕНИЯ

Границы



разработки генерального плана




земельных участков, поставленных
на кадастровый учет

Функциональные зоны



Общественно-деловые зоны

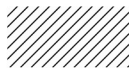

Планируемые функциональные зоны

Должность	ФИО	Подпись	Дата	Договор № НП-05/23 от 15.05.2023			
Руководитель ЦОГД	П.С. Богачев			Московская область, городской округ Мытищи			
Начальник отдела ОПГП ЦОГД	Н.В. Макаров						
ГИП ОПГП ЦОГД	В.И. Лавренко						
ГАП ОПГП ЦОГД	М.В. Некрасова			Внесение изменений в генеральный план Городского округа Мытищи Московской области применительно к части населенного пункта г. Мытищи	Стадия	Лист	Листов
						2	2
				Карта функциональных зон городского округа Мытищи применительно к части населенного пункта г. Мытищи	НИ и ПИ градостроительства		
Проверил	Н.В. Макаров				ГАУ МО «НИиПИ градостроительства» Масштаб 1:5000		