


ВНЕСЕНИЕ ИЗМЕНЕНИЙ В ГЕНЕРАЛЬНЫЙ ПЛАН ГОРОДСКОГО ОКРУГА МЫТИЩИ МОСКОВСКОЙ ОБЛАСТИ ПРИМЕНИТЕЛЬНО К НАСЕЛЕННЫМ ПУНКТАМ Д. БОРОДИНО И Д. ХОВРИНО

КАРТА ФУНКЦИОНАЛЬНЫХ ЗОН ГОРОДСКОГО ОКРУГА МЫТИЩИ ПРИМЕНИТЕЛЬНО К НАСЕЛЕННЫМ ПУНКТАМ Д. БОРОДИНО И Д. ХОВРИНО

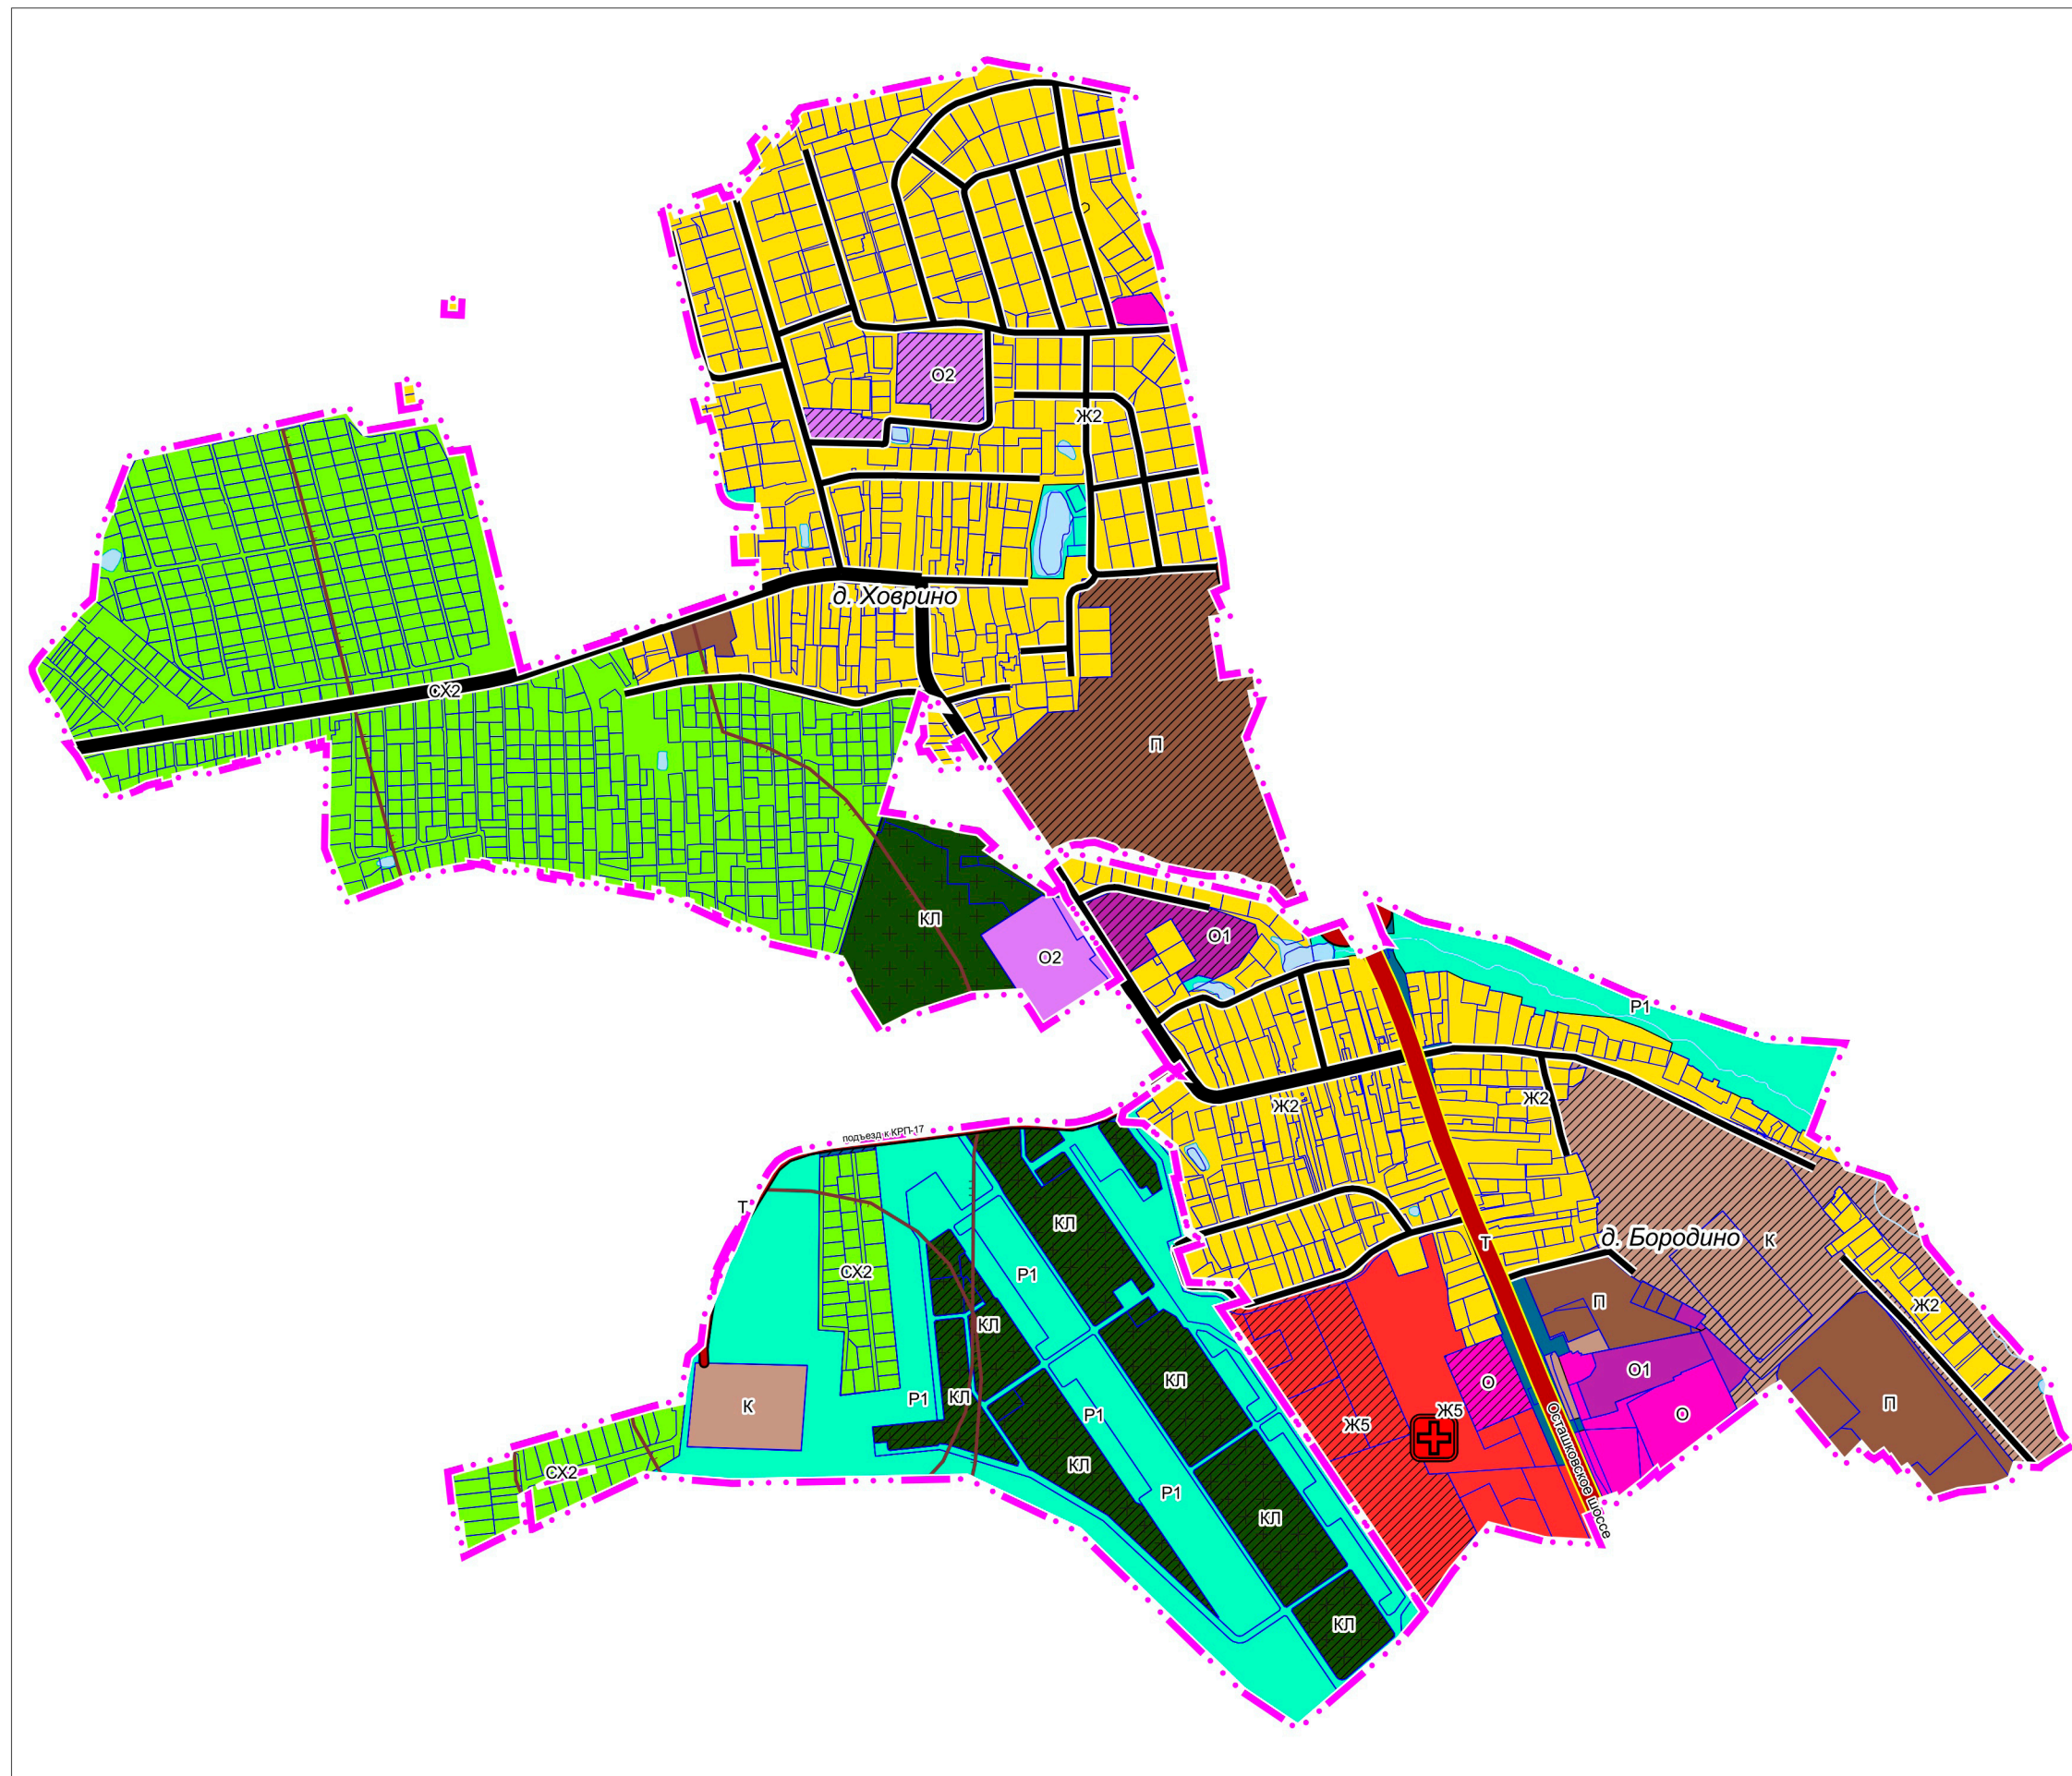

УСЛОВНЫЕ ОБОЗНАЧЕНИЯ

Границы

населенных пунктов (утверждаемые)

земельных участков, поставленных на кадастровый учет

Функциональные зоны

Ж5: Зона застройки многоэтажными жилыми домами (9 этажей и более)

Ж2: Зона застройки индивидуальными жилыми домами

О: Общественно-деловые зоны

О1: Многофункциональная общественно-деловая зона

О2: Зона специализированной общественной застройки

П: Производственная зона

К: Коммунально-складская зона

Т: Зона транспортной инфраструктуры

СХ2: Зона садоводческих или огороднических некоммерческих товариществ

Р1: Зона озелененных территорий (лесопарки, парки, сады, скверы, бульвары, городские леса и другие)

КЛ: Зона кладбищ

В: Зона акваторий

Планируемые функциональные зоны

Поверхностные водные объекты *

Водоток (река, ручей, канал)

Труба

Земли, покрытые поверхностными водами

* Отображены в информационных целях, не являются предметом утверждения генерального плана.

Планируемые объекты регионального значения**

Объекты здравоохранения

Лечебно-профилактическая медицинская организация, оказывающая медицинскую помощь в амбулаторных условиях и (или) в условиях дневного стационара

Объекты регионального и межмуниципального значения **

Автомобильные дороги

существующие

реконструируемые

Объекты местного значения

Автомобильные дороги

существующие

Улично-дорожная сеть

Главная улица (существующая)

Улица в жилой застройке (существующая)

ЗОУИТ

Санитарный разрыв магистральных трубопроводов углеводородного сырья

** Планируемые объекты регионального значения приводятся для информационной целостности документа и не являются предметом утверждения настоящего генерального плана

Должность	ФИО	Подпись	Дата	Договор № 023-01-004 от 26.01.2023			
Руководитель ЦОГД	П.С. Богачев			Московская область, городской округ Мытищи			
Руководитель мастерской	Н.В. Макаров						
ГИП ОПГП ЦОГД	В.И. Лавренко						
ГАП ОПГП ЦОГД	М.В. Некрасова						
				Внесение изменений в генеральный план Городского округа Мытищи Московской области применительно к населенным пунктам д. Бородино и д. Ховрино	Стадия	Лист	Листов
						2	2
Проверил	Н.В. Макаров			Карта функциональных зон городского округа Мытищи применительно к населенным пунктам д. Бородино и д. Ховрино Масштаб 1:10000	НИ и ПИ градостроительства ГАУ МО «НИиПИ градостроительства»		