





**ВНЕСЕНИЕ ИЗМЕНЕНИЙ В ГЕНЕРАЛЬНЫЙ ПЛАН ГОРОДСКОГО ОКРУГА МЫТИЩИ МОСКОВСКОЙ ОБЛАСТИ ПРИМЕНИТЕЛЬНО К ЧАСТИ НАСЕЛЕННОГО ПУНКТА Г. МЫТИЩИ**

**КАРТА ГРАНИЦ НАСЕЛЕННОГО ПУНКТА НА ЧАСТЬ ТЕРРИТОРИИ Г. МЫТИЩИ**

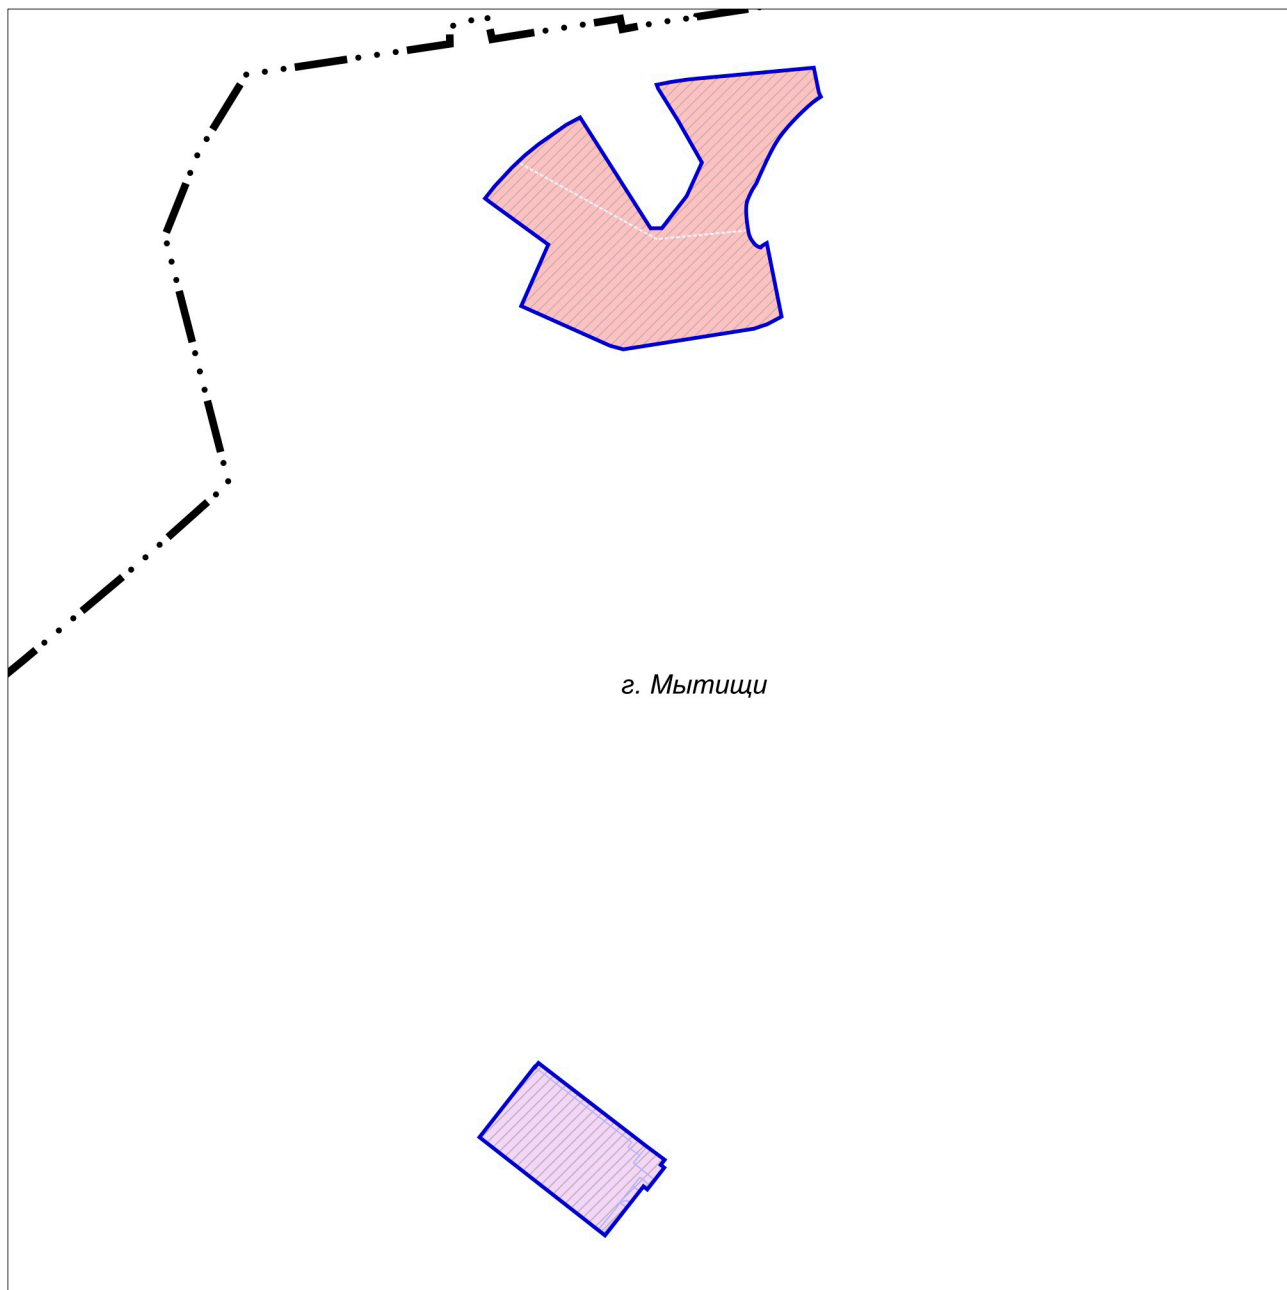

**УСЛОВНЫЕ ОБОЗНАЧЕНИЯ**

- 
Границы населенных пунктов \*
  - 
разработки генерального плана
  - 
земельных участков, поставленных на кадастровый учет
- \* отображаются в целях информационной целостности документа и утверждению в составе генерального плана не подлежат

Должность	ФИО	Подпись	Дата	Договор № 135-2023 от 01.09.2023			
Руководитель ЦОГД	П.С. Богачев			Московская область, городской округ Мытищи			
Начальник отдела ОПГП ЦОГД	Н.В. Макаров						
ГИП ОПГП ЦОГД	В.И. Лавренко						
ГАП ОПГП ЦОГД	М.В. Некрасова			Внесение изменений в генеральный план Городского округа Мытищи Московской области применительно к части населенного пункта г. Мытищи	Стадия	Лист	Листов
						1	2
					НИ и ПИ градостроительства		
					<b>ГАУ МО «НИиПИ градостроительства»</b>		
Проверил	Н.В. Макаров			Карта границ населенного пункта на часть территории г. Мытищи Масштаб 1:10000			