


**ВНЕСЕНИЕ ИЗМЕНЕНИЙ В ГЕНЕРАЛЬНЫЙ ПЛАН ГОРОДСКОГО ОКРУГА МЫТИЩИ  
МОСКОВСКОЙ ОБЛАСТИ ПРИМЕНИТЕЛЬНО К ЧАСТИ НАСЕЛЕННОГО ПУНКТА Г. МЫТИЩИ**

КАРТА ГРАНИЦ НАСЕЛЕННОГО ПУНКТА НА ЧАСТЬ ТЕРРИТОРИИ Г. МЫТИЩИ

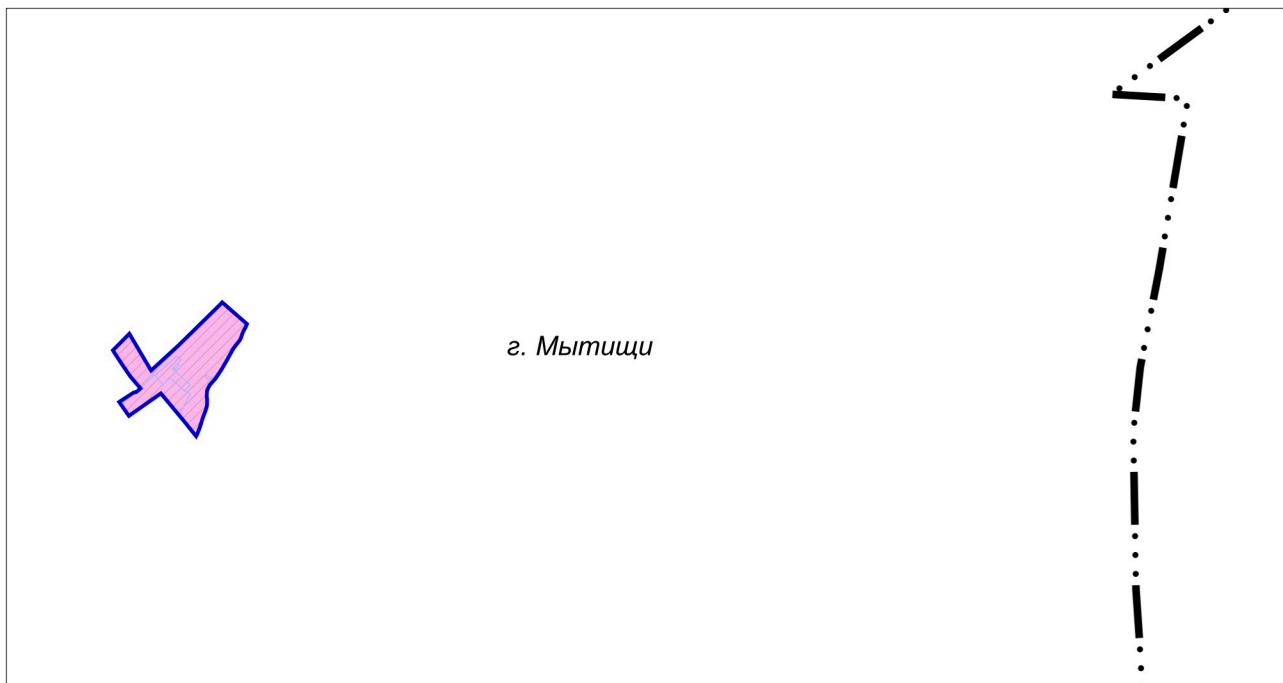

**УСЛОВНЫЕ ОБОЗНАЧЕНИЯ**

**Границы**



населенных пунктов \*



разработки генерального плана



земельных участков, поставленных на кадастровый учет

\* отображаются в целях информационной целостности документа и утверждению в составе генерального плана не подлежат

Должность	ФИО	Подпись	Дата	Договор № НП-05/23 от 15.05.2023			
Руководитель ЦОГД	П.С. Богачев			Московская область, городской округ Мытищи			
Начальник отдела ОПГП ЦОГД	Н.В. Макаров						
ГИП ОПГП ЦОГД	В.И. Лавренко						
ГАП ОПГП ЦОГД	М.В. Некрасова			Внесение изменений в генеральный план Городского округа Мытищи Московской области применительно к части населенного пункта г. Мытищи	Стадия	Лист	Листов
						1	2
				Карта границ населенного пункта на часть территории г. Мытищи Масштаб 1:10000	НИ и ПИ градостроительства		
Проверил	Н.В. Макаров				ГАОУ МО «НИиПИ градостроительства»		