


# ВНЕСЕНИЕ ИЗМЕНЕНИЙ В ГЕНЕРАЛЬНЫЙ ПЛАН ГОРОДСКОГО ОКРУГА МЫТИЩИ МОСКОВСКОЙ ОБЛАСТИ ПРИМЕНИТЕЛЬНО К ЧАСТИ НАСЕЛЕННОГО ПУНКТА Г. МЫТИЩИ

КАРТА ФУНКЦИОНАЛЬНЫХ ЗОН ГОРОДСКОГО ОКРУГА МЫТИЩИ ПРИМЕНИТЕЛЬНО К ЧАСТИ НАСЕЛЕННОГО ПУНКТА Г. МЫТИЩИ

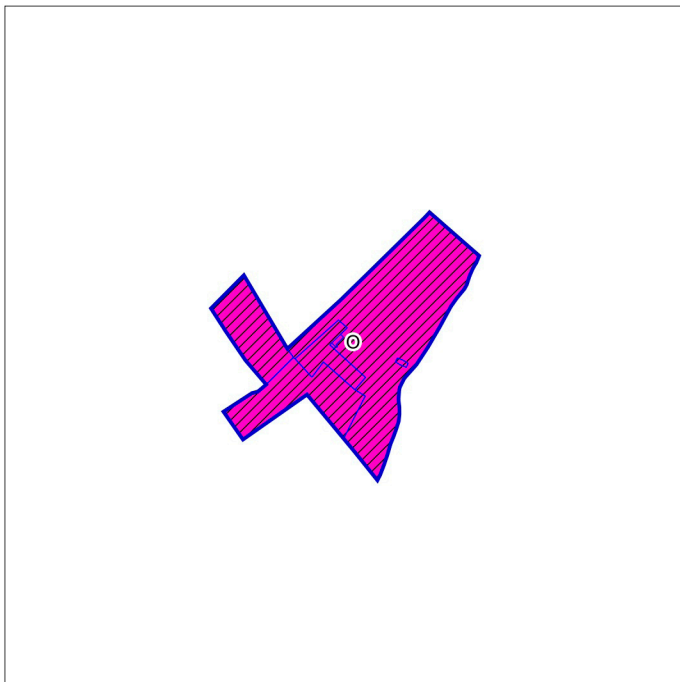

## УСЛОВНЫЕ ОБОЗНАЧЕНИЯ

### Границы



разработки генерального плана



земельных участков, поставленных  
на кадастровый учет

### Функциональные зоны



Общественно-деловые зоны



Планируемые функциональные зоны

|                            |                |         |      |  |  |      |        |
|----------------------------|----------------|---------|------|--|--|------|--------|
| Должность                  | ФИО            | Подпись | Дата | Договор № НП-05/23 от 15.05.2023   |  |      |        |
| Руководитель ЦОГД          | П.С. Богачев   |         |      | Московская область, городской округ Мытищи   |  |      |        |
| Начальник отдела ОПГП ЦОГД | Н.В. Макаров   |         |      |  |  |      |        |
| ГИП ОПГП ЦОГД              | В.И. Лавренко  |         |      |  |  |      |        |
| ГАП ОПГП ЦОГД              | М.В. Некрасова |         |      | Внесение изменений в генеральный план Городского округа Мытищи Московской области применительно к части населенного пункта г. Мытищи | Стадия   | Лист | Листов |
|                            |                |         |      |  |  | 2    | 2      |
|                            |                |         |      | Карта функциональных зон городского округа Мытищи применительно к части населенного пункта г. Мытищи                                 | НИ и ПИ градостроительства                                 |      |        |
| Проверил                   | Н.В. Макаров   |         |      |  | <b>ГАУ МО «НИиПИ градостроительства»</b><br>Масштаб 1:5000 |      |        |