


**ВНЕСЕНИЕ ИЗМЕНЕНИЙ В ГЕНЕРАЛЬНЫЙ ПЛАН ГОРОДСКОГО ОКРУГА
МЫТИЩИ МОСКОВСКОЙ ОБЛАСТИ ПРИМЕНИТЕЛЬНО К ЗЕМЕЛЬНОМУ
УЧАСТКУ С КАДАСТРОВЫМ НОМЕРОМ 50:12:0000000:58221**

**КАРТА ГРАНИЦ НАСЕЛЕННЫХ ПУНКТОВ, ВХОДЯЩИХ В СОСТАВ ГОРОДСКОГО ОКРУГА
МЫТИЩИ ПРИМЕНИТЕЛЬНО К ЗЕМЕЛЬНОМУ УЧАСТКУ
С КАДАСТРОВЫМ НОМЕРОМ 50:12:0000000:58221**

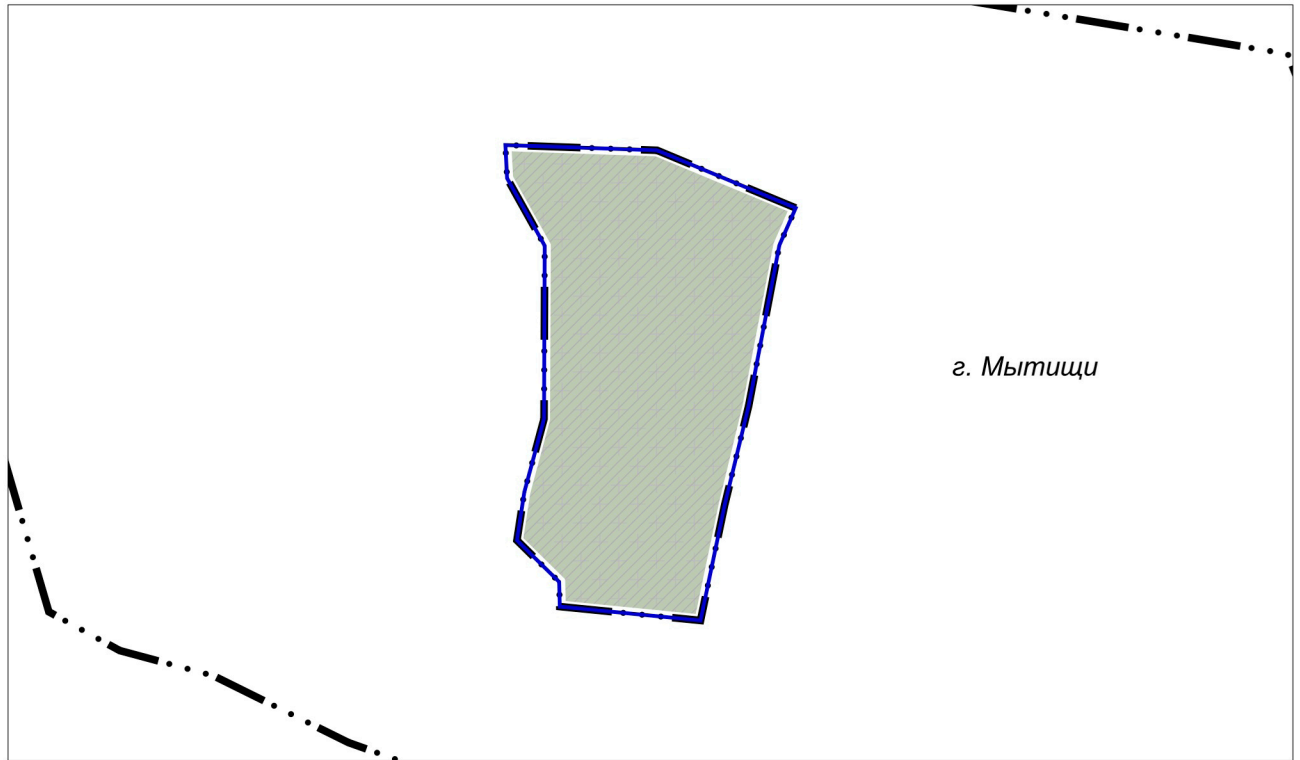

УСЛОВНЫЕ ОБОЗНАЧЕНИЯ

Границы



разработки генерального плана



населенных пунктов (утвержденные) *



земельных участков, поставленных на кадастровый учет

* отображаются в целях информационной целостности документа
и утверждению в составе генерального плана не подлежат

**ЗЕМЕЛЬНЫЙ УЧАСТОК С КАДАСТРОВЫМ НОМЕРОМ 50:12:0000000:58221
РАСПОЛОЖЕН ВНЕ ГРАНИЦ НАСЕЛЕННЫХ ПУНКТОВ**

Должность	ФИО	Подпись	Дата	Государственное задание № 834.2 от 26.02.2024			
Главный градостроитель	П.С. Богачев			Московская область, городской округ Мытищи			
Руководитель мастерской	Н.В. Макаров						
Начальник отдела	В.И. Лавренко						
ГАП	М.В. Некрасова			Внесение изменений в генеральный план городского округа Мытищи Московской области применительно к земельному участку с кадастровым номером 50:12:0000000:58221	Стадия	Лист	Листов
						1	2
				Карта границ населенных пунктов, входящих в состав городского округа Мытищи применительно к земельному участку с кадастровым номером 50:12:0000000:58221	НИ и ПИ градостроительства		
Проверил	Н.В. Макаров				ГАО МО «НИиПИ градостроительства» Масштаб 1:10000		