


# ВНЕСЕНИЕ ИЗМЕНЕНИЙ В ГЕНЕРАЛЬНЫЙ ПЛАН ГОРОДСКОГО ОКРУГА МЫТИЩИ МОСКОВСКОЙ ОБЛАСТИ ПРИМЕНИТЕЛЬНО К ЗЕМЕЛЬНОМУ УЧАСТКУ С КАДАСТРОВЫМ НОМЕРОМ 50:12:0000000:58221

## КАРТА ФУНКЦИОНАЛЬНЫХ ЗОН ГОРОДСКОГО ОКРУГА МЫТИЩИ ПРИМЕНИТЕЛЬНО К ЗЕМЕЛЬНОМУ УЧАСТКУ С КАДАСТРОВЫМ НОМЕРОМ 50:12:0000000:58221

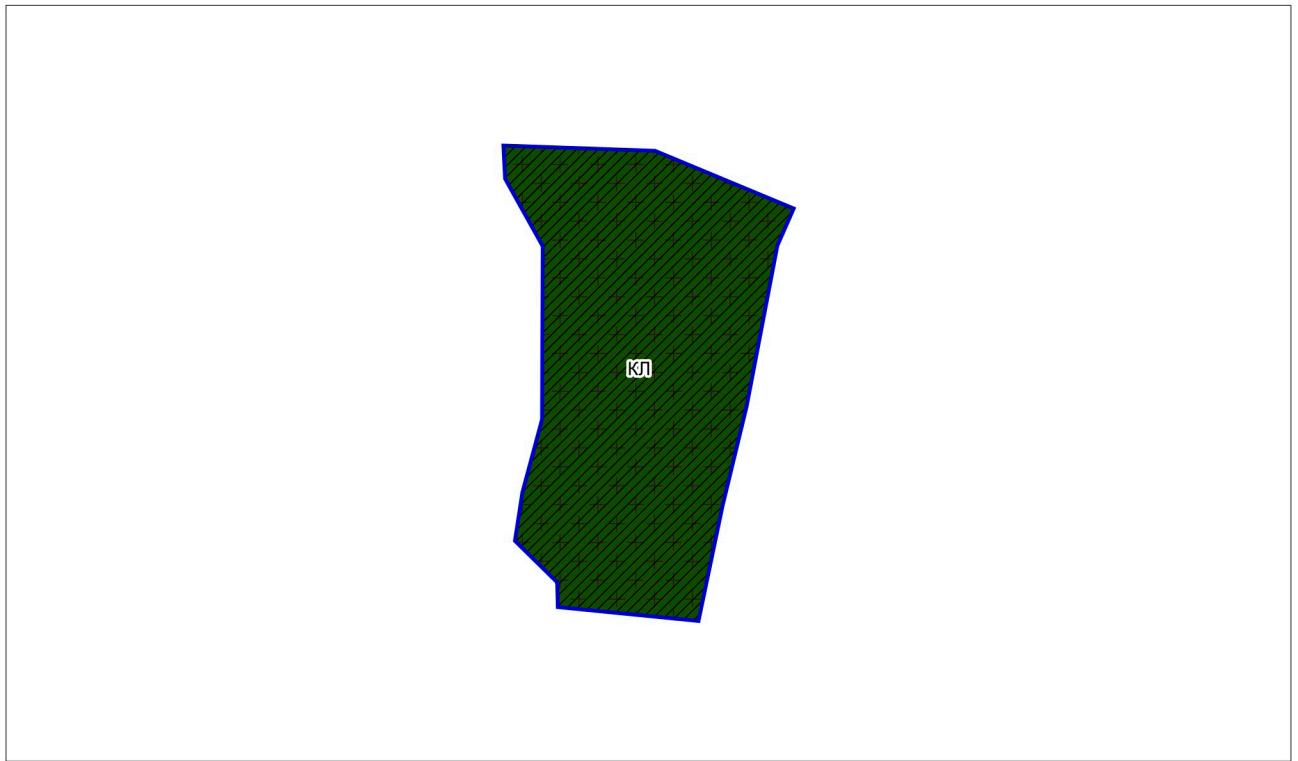

### УСЛОВНЫЕ ОБОЗНАЧЕНИЯ

#### Границы



разработки генерального плана



земельных участков,  
поставленных на кадастровый учет

#### Функциональные зоны



Зона кладбищ



Планируемые функциональные зоны

Должность	ФИО	Подпись	Дата	Государственное задание № 834.2 от 26.02.2024			
Главный градостроитель	П.С. Богачев			Московская область, городской округ Мытищи			
Руководитель мастерской	Н.В. Макаров						
Начальник отдела	В.И. Лавренко						
ГАП	М.В. Некрасова			Внесение изменений в генеральный план городского округа Мытищи Московской области применительно к земельному участку с кадастровым номером 50:12:0000000:58221	Стадия	Лист	Листов
						2	2
				Карта функциональных зон городского округа Мытищи применительно к земельному участку с кадастровым номером 50:12:0000000:58221	НИИПИ градостроительства		
Проверил	Н.В. Макаров				<b>ГАОУ МО «НИИПИ градостроительства»</b> Масштаб 1:10000		