



# Внесение изменений в генеральный план городского округа Мытищи Московской области применительно к населенному пункту д. Шолохово

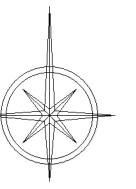



## Карта границ населенного пункта д. Шолохово, М 1:10 000

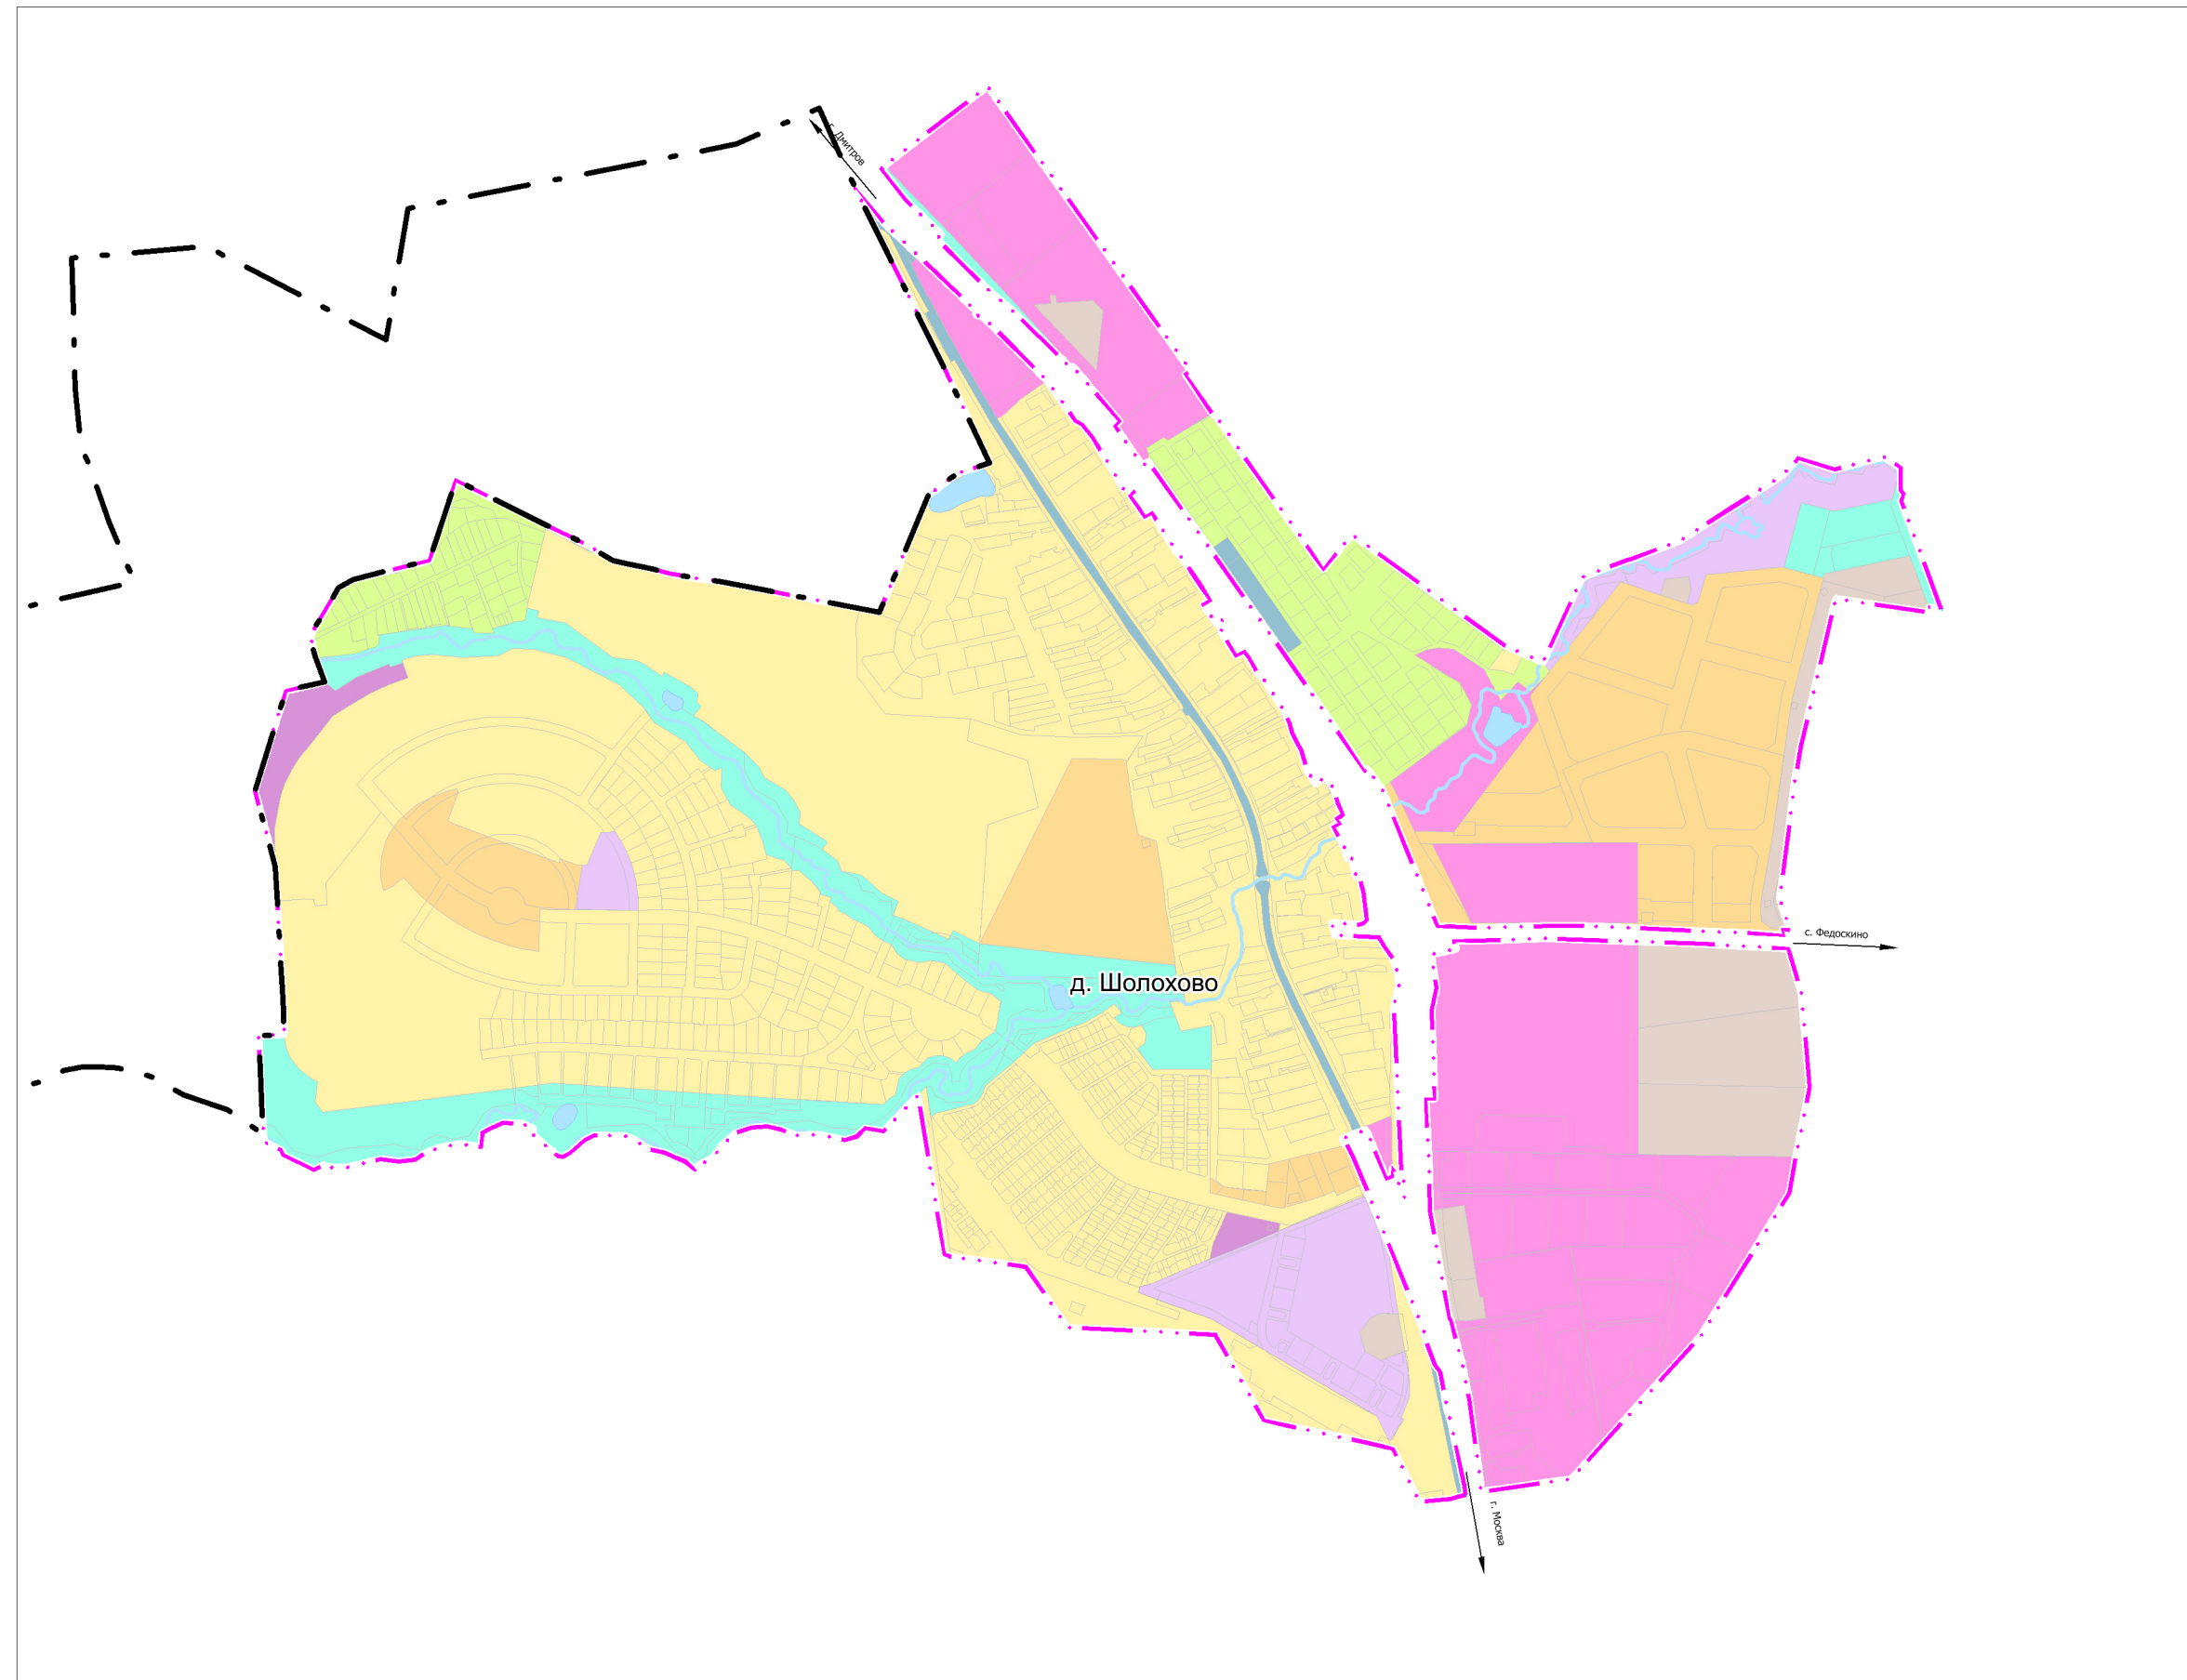

### УСЛОВНЫЕ ОБОЗНАЧЕНИЯ

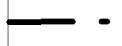

#### Границы территориальных образований

-  Границы городских округов
-  Границы населенных пунктов утверждаемые

#### Населенные пункты




- д. Шолохово** Сельский населенный пункт

#### Иные условные обозначения

-  Зона акваторий
-  Земельные участки, поставленные на государственный кадастровый учет

Согласовано

Инв. № подл.	Подпись и дата	Взам. инв. №

Шифр 1504/262/Ц-2022/Д				Внесение изменений в генеральный план городского округа Мытищи Московской области применительно к населенному пункту д. Шолохово		
Должность	Ф.И.О.	Подп.	Дата	Стадия	Лист	Листов
Глав. спец.	Филин С.А.			ГП	1	2
Нач. мастер.	Смирнов А.С.			Карта границ населенного пункта д. Шолохово, М 1:10 000		
				 <small>Основан в 1971</small>		