


**ВНЕСЕНИЕ ИЗМЕНЕНИЙ В ГЕНЕРАЛЬНЫЙ ПЛАН ГОРОДСКОГО ОКРУГА МЫТИЩИ  
МОСКОВСКОЙ ОБЛАСТИ ПРИМЕНИТЕЛЬНО К НАСЕЛЕННОМУ ПУНКТУ Д. ТРОИЦЕ-СЕЛЬЦО**

**КАРТА ГРАНИЦ НАСЕЛЕННОГО ПУНКТА**

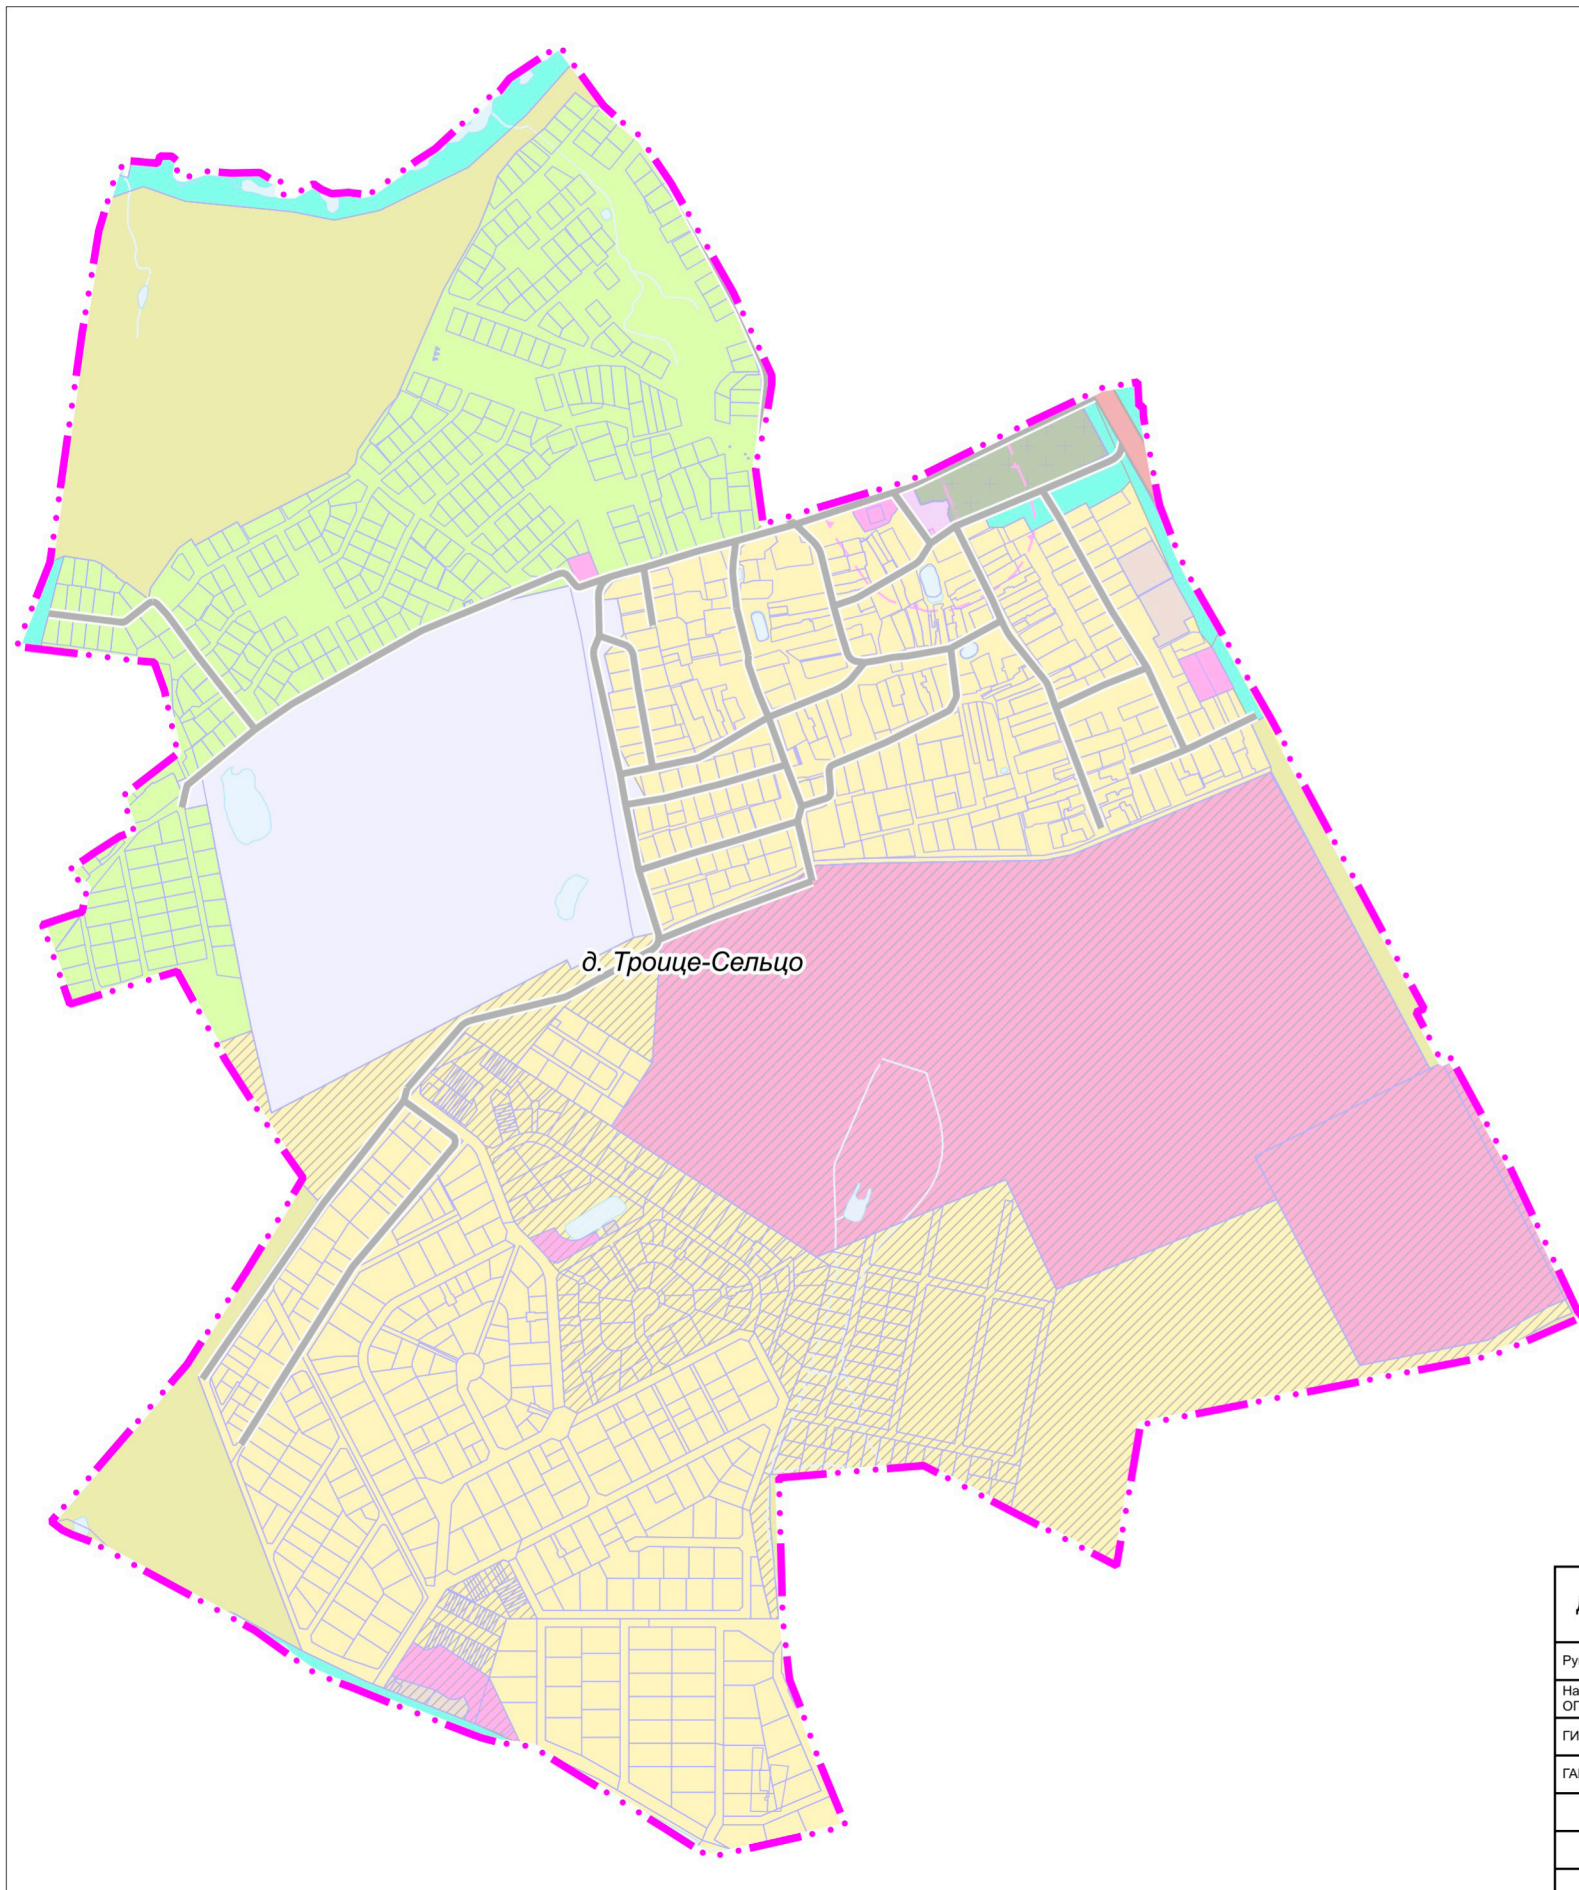

д. Троице-Сельцо

**УСЛОВНЫЕ ОБОЗНАЧЕНИЯ**

**Границы**



населенных пунктов (утверждаемые)



земельных участков, поставленных на кадастровый учет

Должность	ФИО	Подпись	Дата	Договор № 37-2023 от 15.03.2023			
Руководитель ЦОГД	П.С. Богачев			Московская область, городской округ Мытищи			
Начальник отдела ОПГП ЦОГД	Н.В. Макаров						
ГИП ОПГП ЦОГД	В.И. Лавренко						
ГАП ОПГП ЦОГД	М.В. Некрасова						
				Внесение изменений в генеральный план Городского округа Мытищи Московской области применительно к населенному пункту д. Троице-Сельцо	Стадия	Лист	Листов
						1	2
				Карта границ населенного пункта Масштаб 1:10000	НИИПИ градостроительства <b>ГАУ МО «НИИПИ градостроительства»</b>		
Проверил	Н.В. Макаров						