


ВНЕСЕНИЕ ИЗМЕНЕНИЙ В ГЕНЕРАЛЬНЫЙ ПЛАН ГОРОДСКОГО ОКРУГА МЫТИЩИ МОСКОВСКОЙ ОБЛАСТИ ПРИМЕНИТЕЛЬНО К НАСЕЛЕННОМУ ПУНКТУ Д. ТРОИЦЕ-СЕЛЬЦО

КАРТА ФУНКЦИОНАЛЬНЫХ ЗОН ГОРОДСКОГО ОКРУГА МЫТИЩИ ПРИМЕНИТЕЛЬНО К НАСЕЛЕННОМУ ПУНКТУ Д. ТРОИЦЕ-СЕЛЬЦО

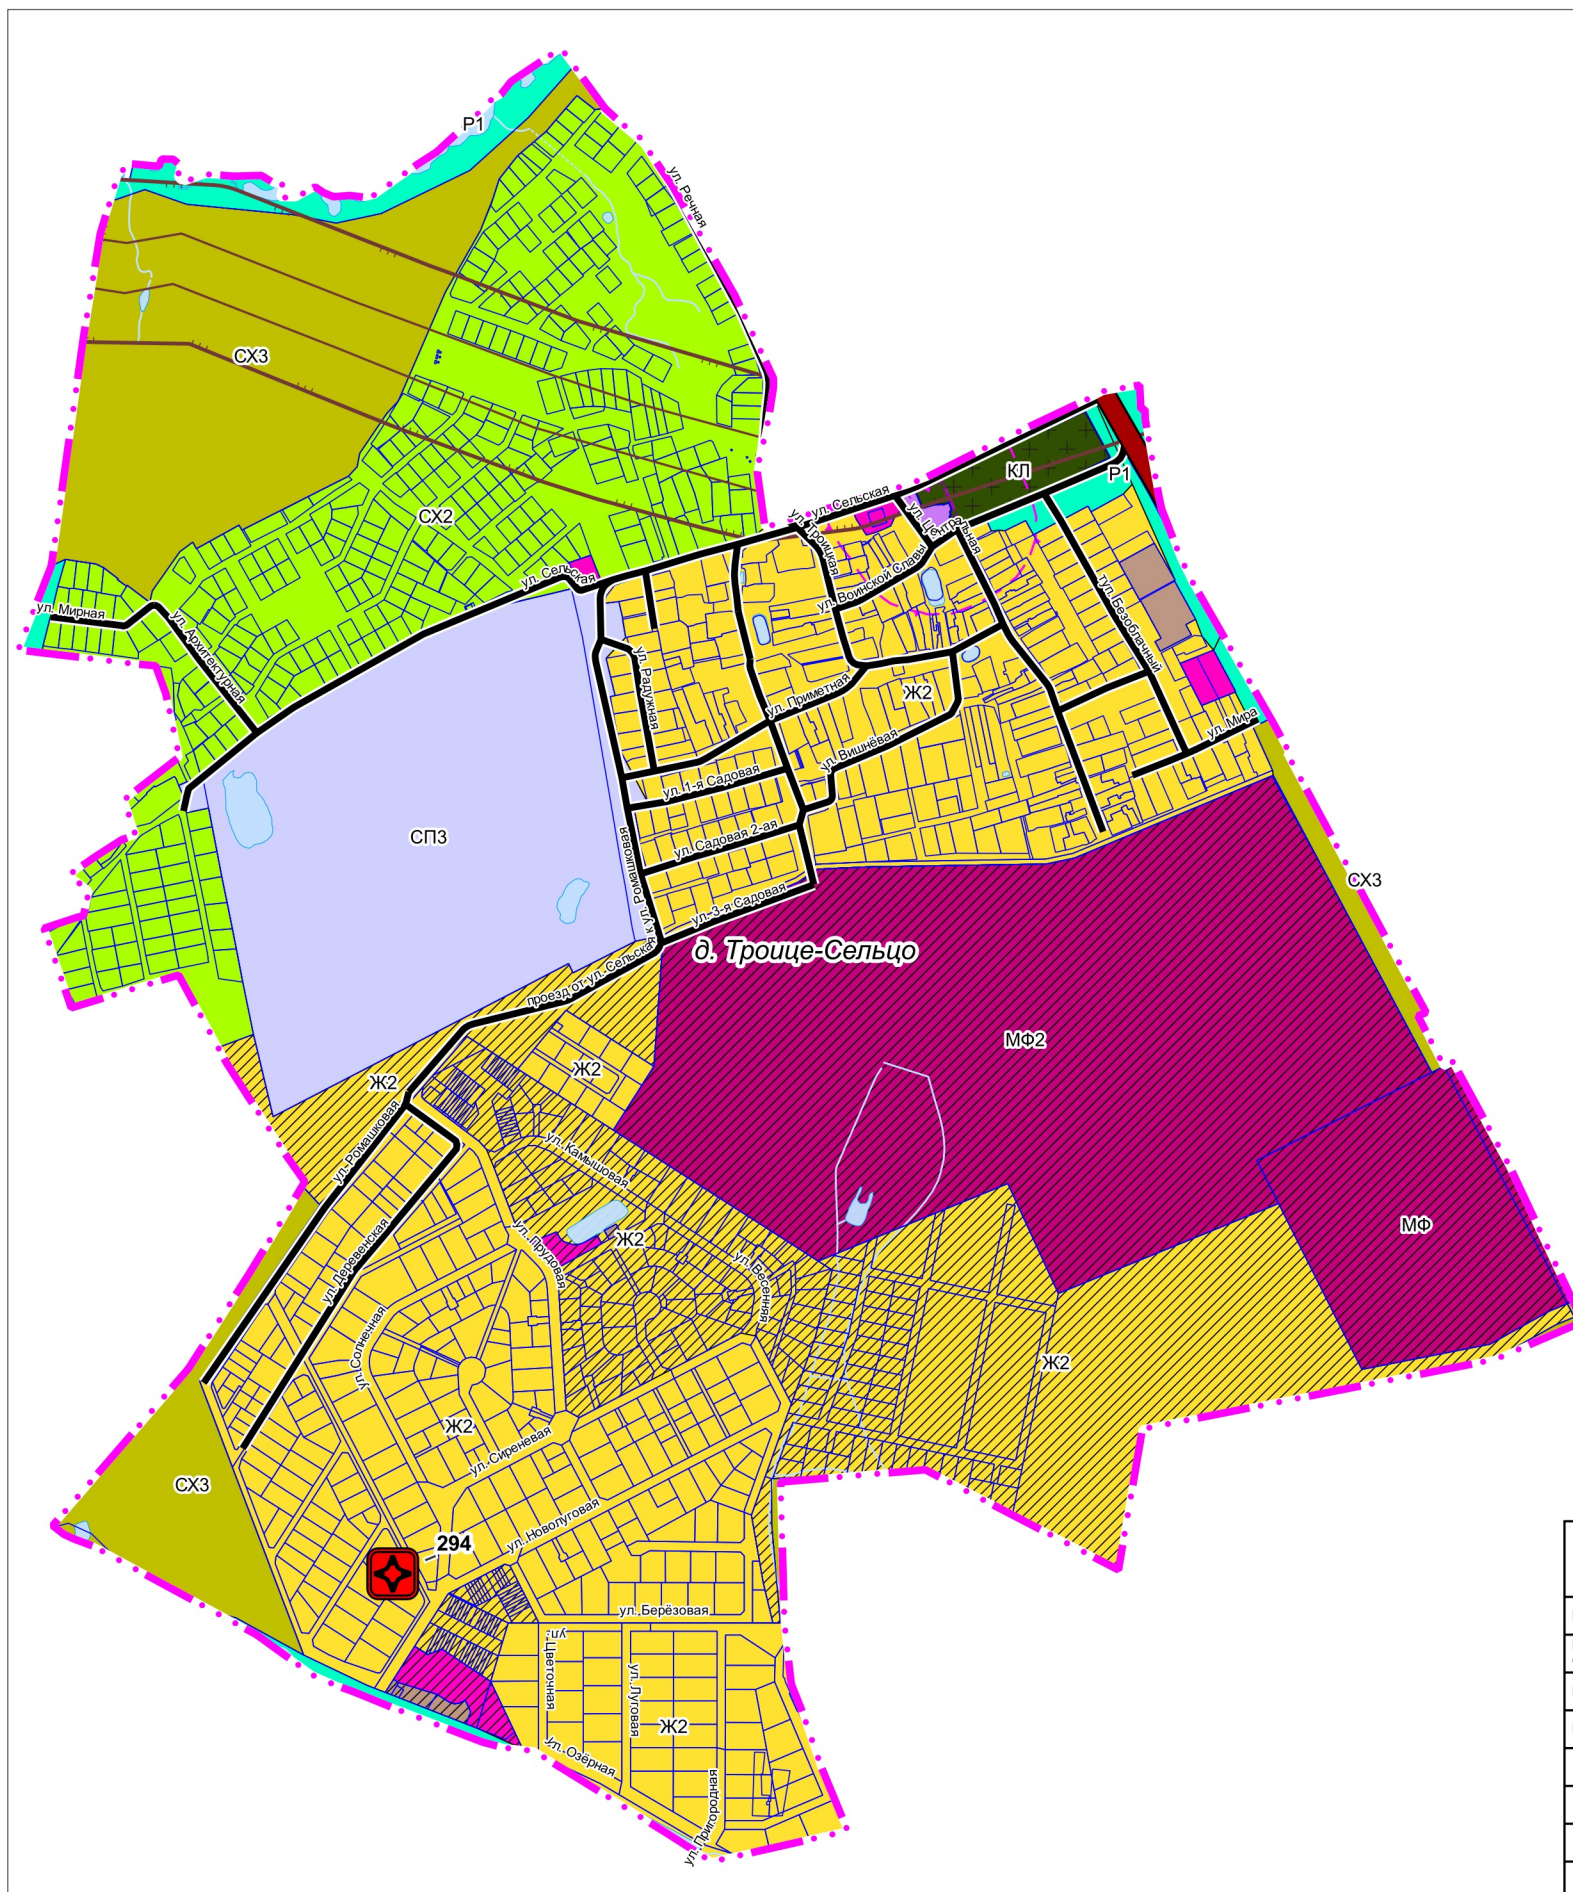

УСЛОВНЫЕ ОБОЗНАЧЕНИЯ

Границы

населенных пунктов (утверждаемые)

земельных участков, поставленных на кадастровый учет

Функциональные зоны

Ж2 Зона застройки индивидуальными жилыми домами

МФ Зона смешанной и общественно-деловой застройки

МФ2 Многофункциональная зона без размещения жилой застройки

О Многофункциональная общественно-деловая зона

О2 Зона специализированной общественной застройки

К Коммунально-складская зона

Т Зона транспортной инфраструктуры

СХ2 Производственная зона сельскохозяйственных предприятий

СХ3 Зона озелененных территорий (лесопарки, парки, сады, скверы, бульвары, городские леса и другие)

Р1 Зона озелененных территорий (лесопарки, парки, сады, скверы, бульвары, городские леса и другие)

КЛ Зона кладбищ

СП3 Зона режимных территорий

Планируемые функциональные зоны

Поверхностные водные объекты *

Водоток (река, ручей, канал)

Труба

Земли, покрытые поверхностными водами

* Отображены в информационных целях, не являются предметом утверждения генерального плана.

Объекты культурного наследия

Граница территории объекта культурного наследия

Существующие зоны охраны и защитные зоны ОКН:

Защитная зона объекта культурного наследия

ЗОУИТ

Санитарный разрыв магистральных трубопроводов углеводородного сырья

Охранная зона нефтепроводов

Объекты регионального значения **

Объекты здравоохранения

Обособленное структурное подразделение медицинской организации, оказывающей первичную медико-санитарную помощь

Объекты транспортной инфраструктуры

Автомобильные дороги регионального и межмуниципального значения

существующие

Объекты местного значения

Улично-дорожная сеть

Улицы в жилой застройке (существующая)

** Планируемые объекты регионального значения приводятся для информационной целостности документа и не являются предметом утверждения настоящего генерального плана

Должность	ФИО	Подпись	Дата	Договор № 37-2023 от 15.03.2023			
Руководитель ЦОГД	П.С. Богачев			Московская область, городской округ Мытищи			
Начальник отдела ОПГП ЦОГД	Н.В. Макаров						
ГИП ОПГП ЦОГД	В.И. Лавренко						
ГАП ОПГП ЦОГД	М.В. Некрасова						
				Внесение изменений в генеральный план Городского округа Мытищи Московской области применительно к населенному пункту д. Троице-Сельцо	Стадия	Лист	Листов
						2	2
Проверил	Н.В. Макаров			Карта функциональных зон городского округа Мытищи применительно к населенному пункту д. Троице-Сельцо Масштаб 1:10000	НИИПИ градостроительства ГАУ МО «НИИПИ градостроительства»		