



Внесение изменений в генеральный план городского округа Мытищи Московской области применительно к населенному пункту д. Шолохово

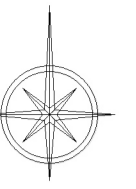

Карта функциональных зон городского округа Мытищи применительно к населенному пункту д. Шолохово, М 1:10 000

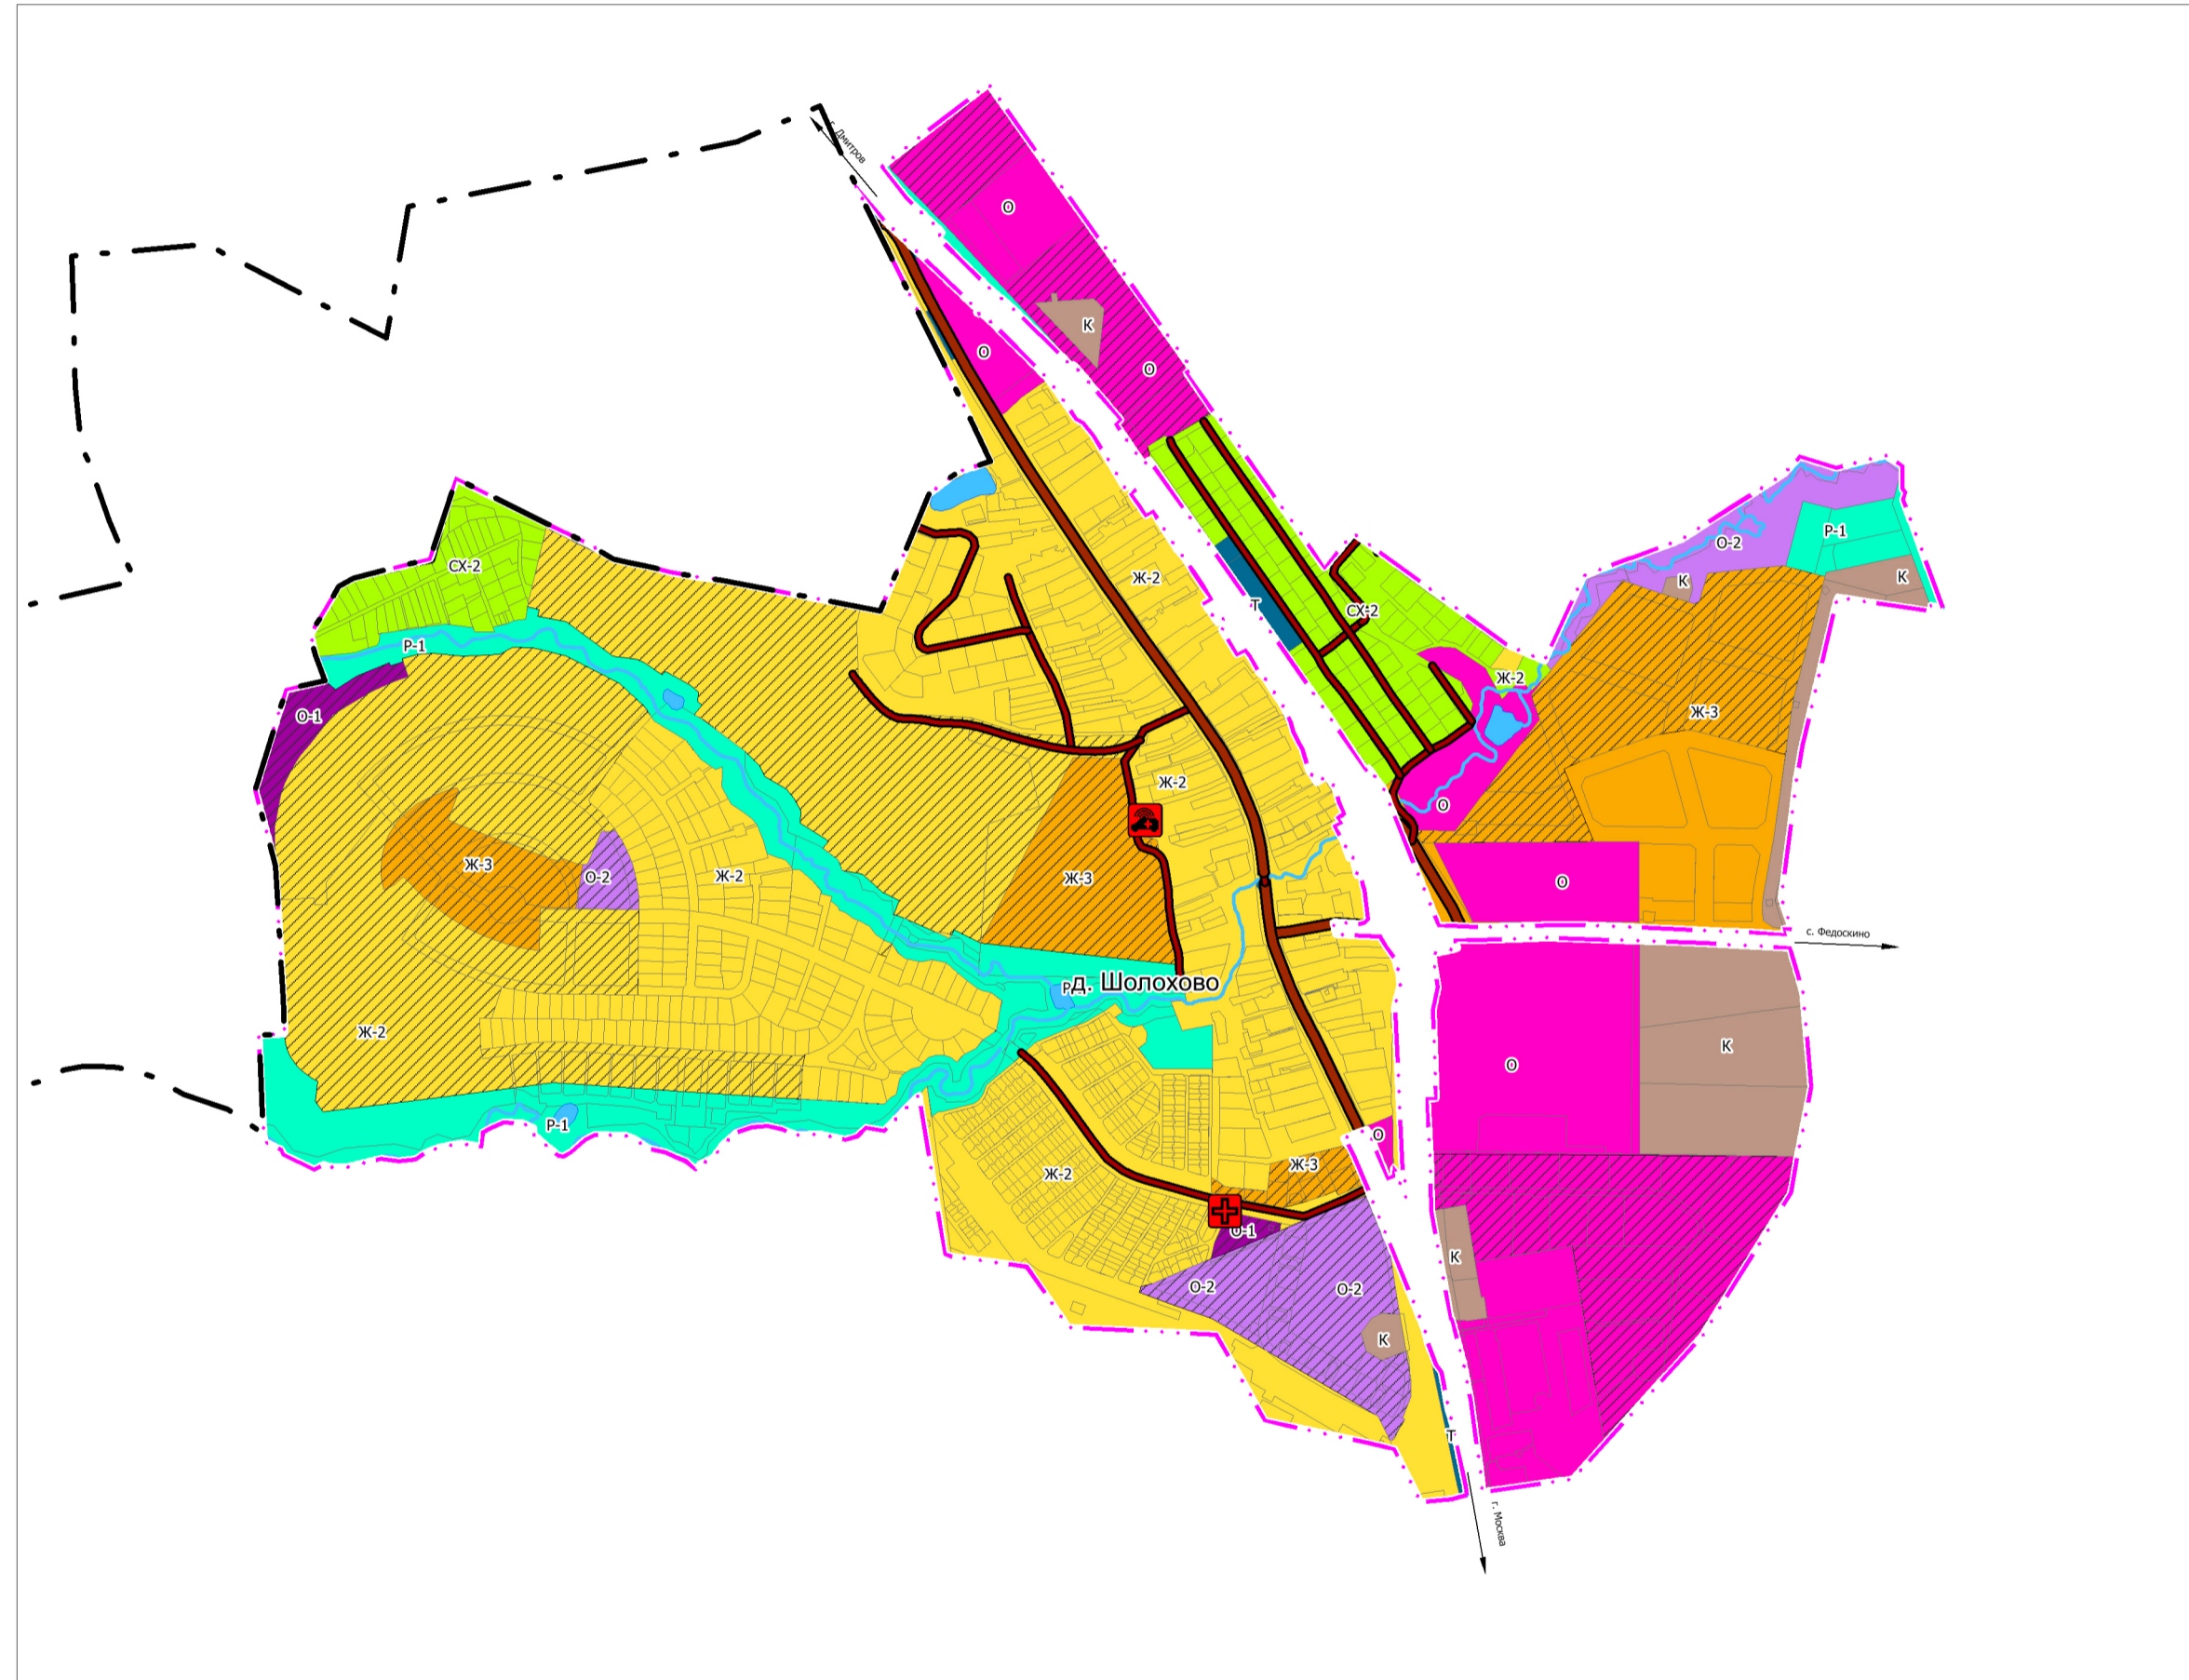

УСЛОВНЫЕ ОБОЗНАЧЕНИЯ

Границы территориальных образований

- Границы городских округов
- Границы населенных пунктов утверждаемые

Населенные пункты

д. Шолохово Сельский населенный пункт

Функциональное зонирование

| Сущ. | План. | Описание |
|------|-------|--|
| | | Зона застройки индивидуальными и блокированными жилыми домами |
| | | Зона застройки малоэтажными жилыми домами (до 4 этажей, включая мансардный) |
| | | Общественно-деловые зоны |
| | | Многофункциональная общественно-деловая зона |
| | | Зона специализированной общественной застройки |
| | | Коммунально-складская зона |
| | | Зона транспортной инфраструктуры |
| | | Зона садоводства, огородничества |
| | | Зона озелененных территорий общего пользования (парки, сады, скверы, бульвары) |

Объекты капитального строительства

| План. | Описание |
|-------|---|
| | Лечебно-профилактическая медицинская организация, оказывающая медицинскую помощь в амбулаторных условиях и (или) в условиях дневного стационара |
| | Медицинская организация, оказывающая скорую медицинскую помощь, ее структурное подразделение |

Объекты транспортной инфраструктуры

| | |
|--|---|
| | Автомобильные дороги регионального или межмуниципального значения |
| | Автомобильные дороги местного значения |

Иные условные обозначения

| | |
|-----|---|
| | Зона акваторий |
| | Земельные участки, поставленные на государственный кадастровый учет |
| Ж-2 | Индекс функциональной зоны |

Согласовано

Инт. № подл. Подпись и дата Взам. инв. №

| | | | | | | | |
|--------------|--------------|-------|------|--|--------|------|--------|
| | | | | Шифр 1504/262/Ц-2022/Д | | | |
| | | | | Внесение изменений в генеральный план городского округа Мытищи Московской области применительно к населенному пункту д. Шолохово | | | |
| Должность | Ф.И.О. | Подп. | Дата | Генеральный план (утверждаемая часть) | Стадия | Лист | Листов |
| Глав. спец. | Филин С.А. | | | | ГП | 2 | 2 |
| | | | | Карта функциональных зон городского округа Мытищи применительно к населенному пункту д. Шолохово, М 1:10 000 | | | |
| Нач. мастер. | Смирнов А.С. | | | МОСБЛГЕОТРЕСТ <small>Основан в 1971 году</small> | | | |