

Утверждена

Администрацией городского поселения Мытищи

(наименование документа об утверждении, включая наименования органов государственной власти или


органов местного самоуправления, принявших решение об утверждении схемы или

подписавших соглашение о перераспределении земельных участков)

от _____ № _____


**Схема расположения земельного участка или земельных
участков на кадастровом плане территории**

Условный номер земельного участка _____ <small>(указывается в случае, если предусматривается образование двух и более земельных участков)</small>		
Площадь земельного участка _____ 946 м² <small>(указывается проектная площадь образуемого земельного участка, вычисленная с использованием технологических и программных средств, в том числе размещенных на официальном сайте федерального органа исполнительной власти, уполномоченного Правительством Российской Федерации на осуществление государственного кадастрового учета, государственной регистрации прав, ведение Единого государственного реестра недвижимости и предоставление сведений, содержащихся в Едином государственном реестре недвижимости, в информационно-телекоммуникационной сети "Интернет" (далее - официальный сайт), с округлением до 1 квадратного метра. Указанное значение площади земельного участка может быть уточнено при проведении кадастровых работ не более чем на десять процентов)</small>		
Обозначение характерных точек границ	Координаты, МСК-50 зона 2, м <small>(указываются в случае подготовки схемы расположения земельного участка с использованием технологических и программных средств, в том числе размещенных на официальном сайте. Значения координат, полученные с использованием указанных технологических и программных средств, указываются с округлением до 0,01 метра)</small>	
	X	Y
1	2	3
н1	488 184,78	2 196 399,57
н2	488 213,93	2 196 416,91
н3	488 216,28	2 196 418,33
н4	488 214,82	2 196 420,69
н5	488 200,76	2 196 443,50
н6	488 179,86	2 196 429,52
н7	488 184,55	2 196 422,16
н8	488 175,01	2 196 416,25
н1	488 184,78	2 196 399,57

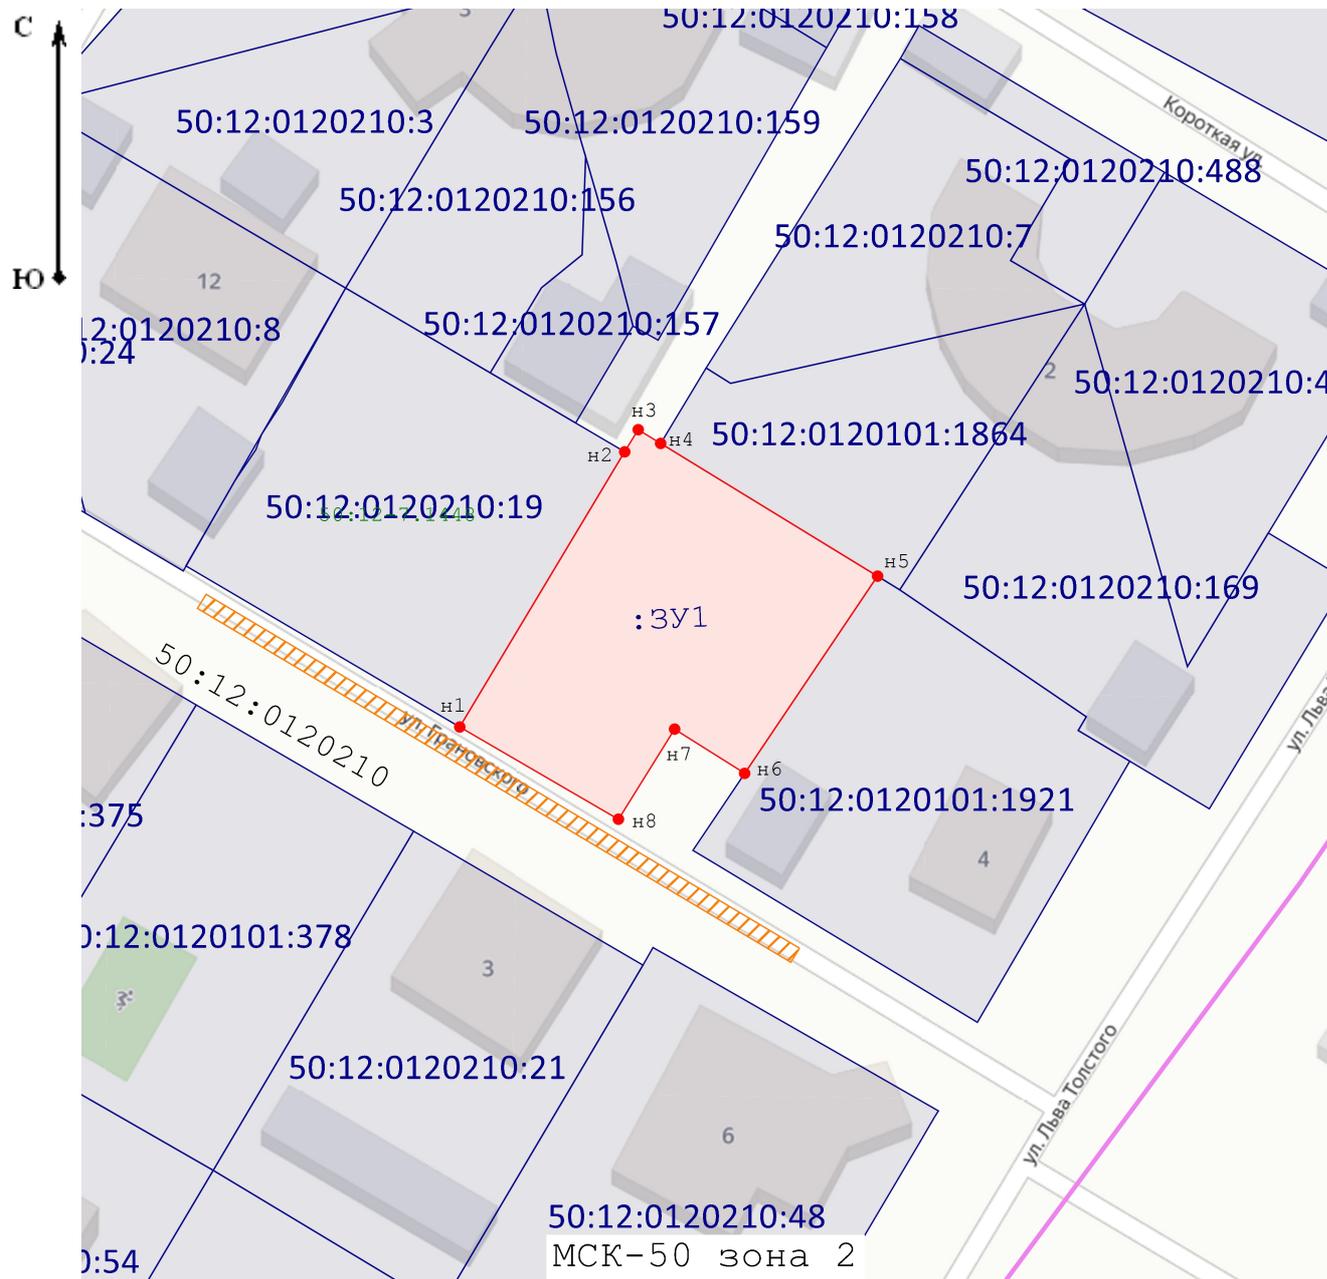

Масштаб 1:800

Условные обозначения:

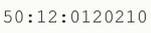-  - характеристная точка границы земельного участка, сведения о которой отсутствуют в ЕГРН
-  - Обозначение образуемого земельного участка
-  - Обозначение кадастрового квартала
-  - Номера земельных участков согласно сведениям ЕГРН
-  - Вновь образованная часть границы, сведения о которой достаточны для определения ее местоположения
-  - Границы земельного участка, сведения о которых содержатся в ЕГРН
-  - Граница кадастрового квартала
-  - Земли общего пользования. Проезд, проход