


Ведомость малых архитектурных форм

Поз.	Код	Наименование	Кол-во	Условное обозначение
1	КАЧ-1.18	Качели "Комби"	1	
2	КА-1.9	Качалка на пружине	1	
3	МФ-1.10	Песочница "Кораблик"	1	
4	ИКС-1.31	Игровой комплекс	1	
5	КАР-1.8	Карусель	1	
6	W-01-004	Спортивный комплекс	1	
7	МФ-1.4.5	Игровая форма "Машинка"	1	
8	Д-1.26	Диван парковый	7	—
9		Урна бетонная	4	"
10		Информационный стенд (табличка)	1	—

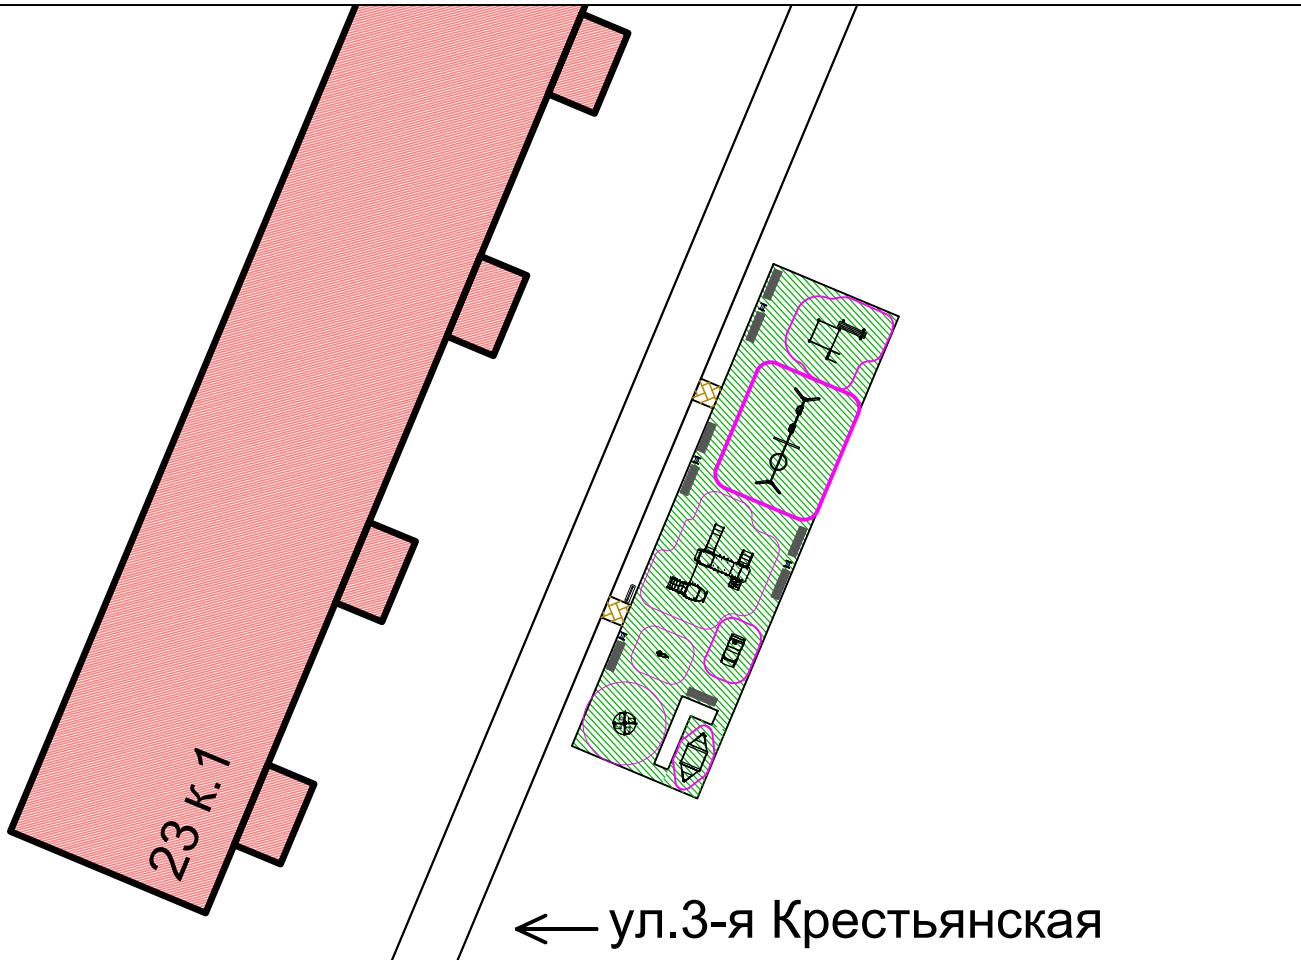

- резиновое покрытие 305 м2, борт.камень 102п.м
- устройство сходов с пониженным дорожным бортом и укладкой тактильной плитки
- брусчатка 4,5м2, борт.камень 6 п.м.

Изм.	Кол.уч.	Лист	N ⁰ док.	Подп.	Дата
Директор		Малешина Т.Н.			
Начальник проектной группы		Церунян Л.Л.			

Заказчик: Администрация городского округа Мытищи

МО, г.Мытищи, ул. 3-я Крестьянская, д.23, к.1

Эскизный проект детской площадки

Стадия	Лист	Листов

1:500



МКУ "Леспаркхоз"
 тел./факс (495)586-13-89
 141002, МО. г. Мытищи, ул. Колпакова,
 1/24