Институтская д. 27

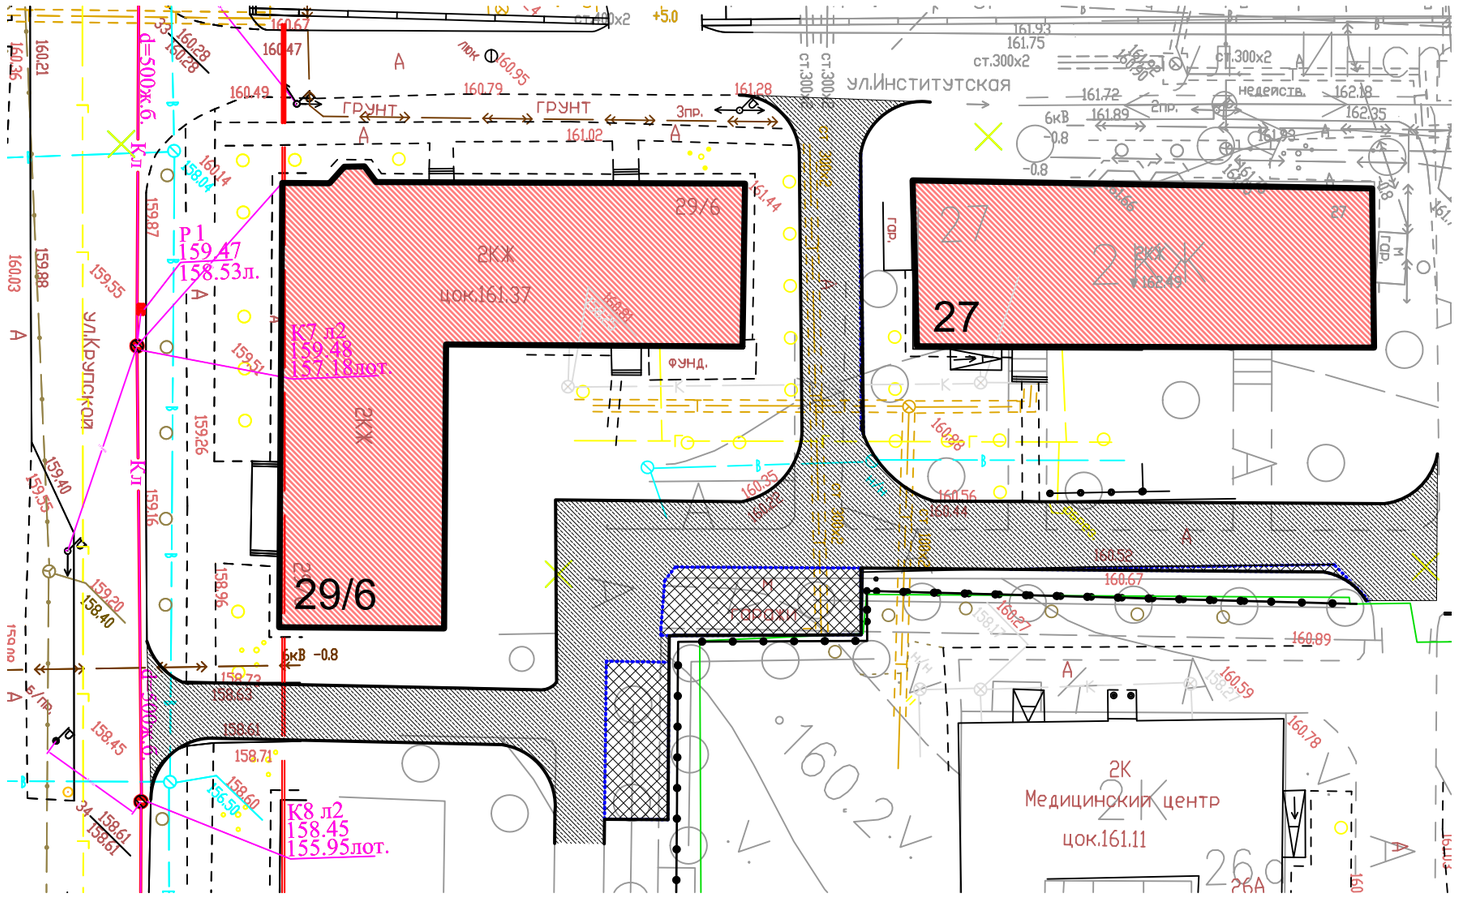

- ремонт асфальтового покрытия
- устройство асфальтового покрытия

М 1:500