


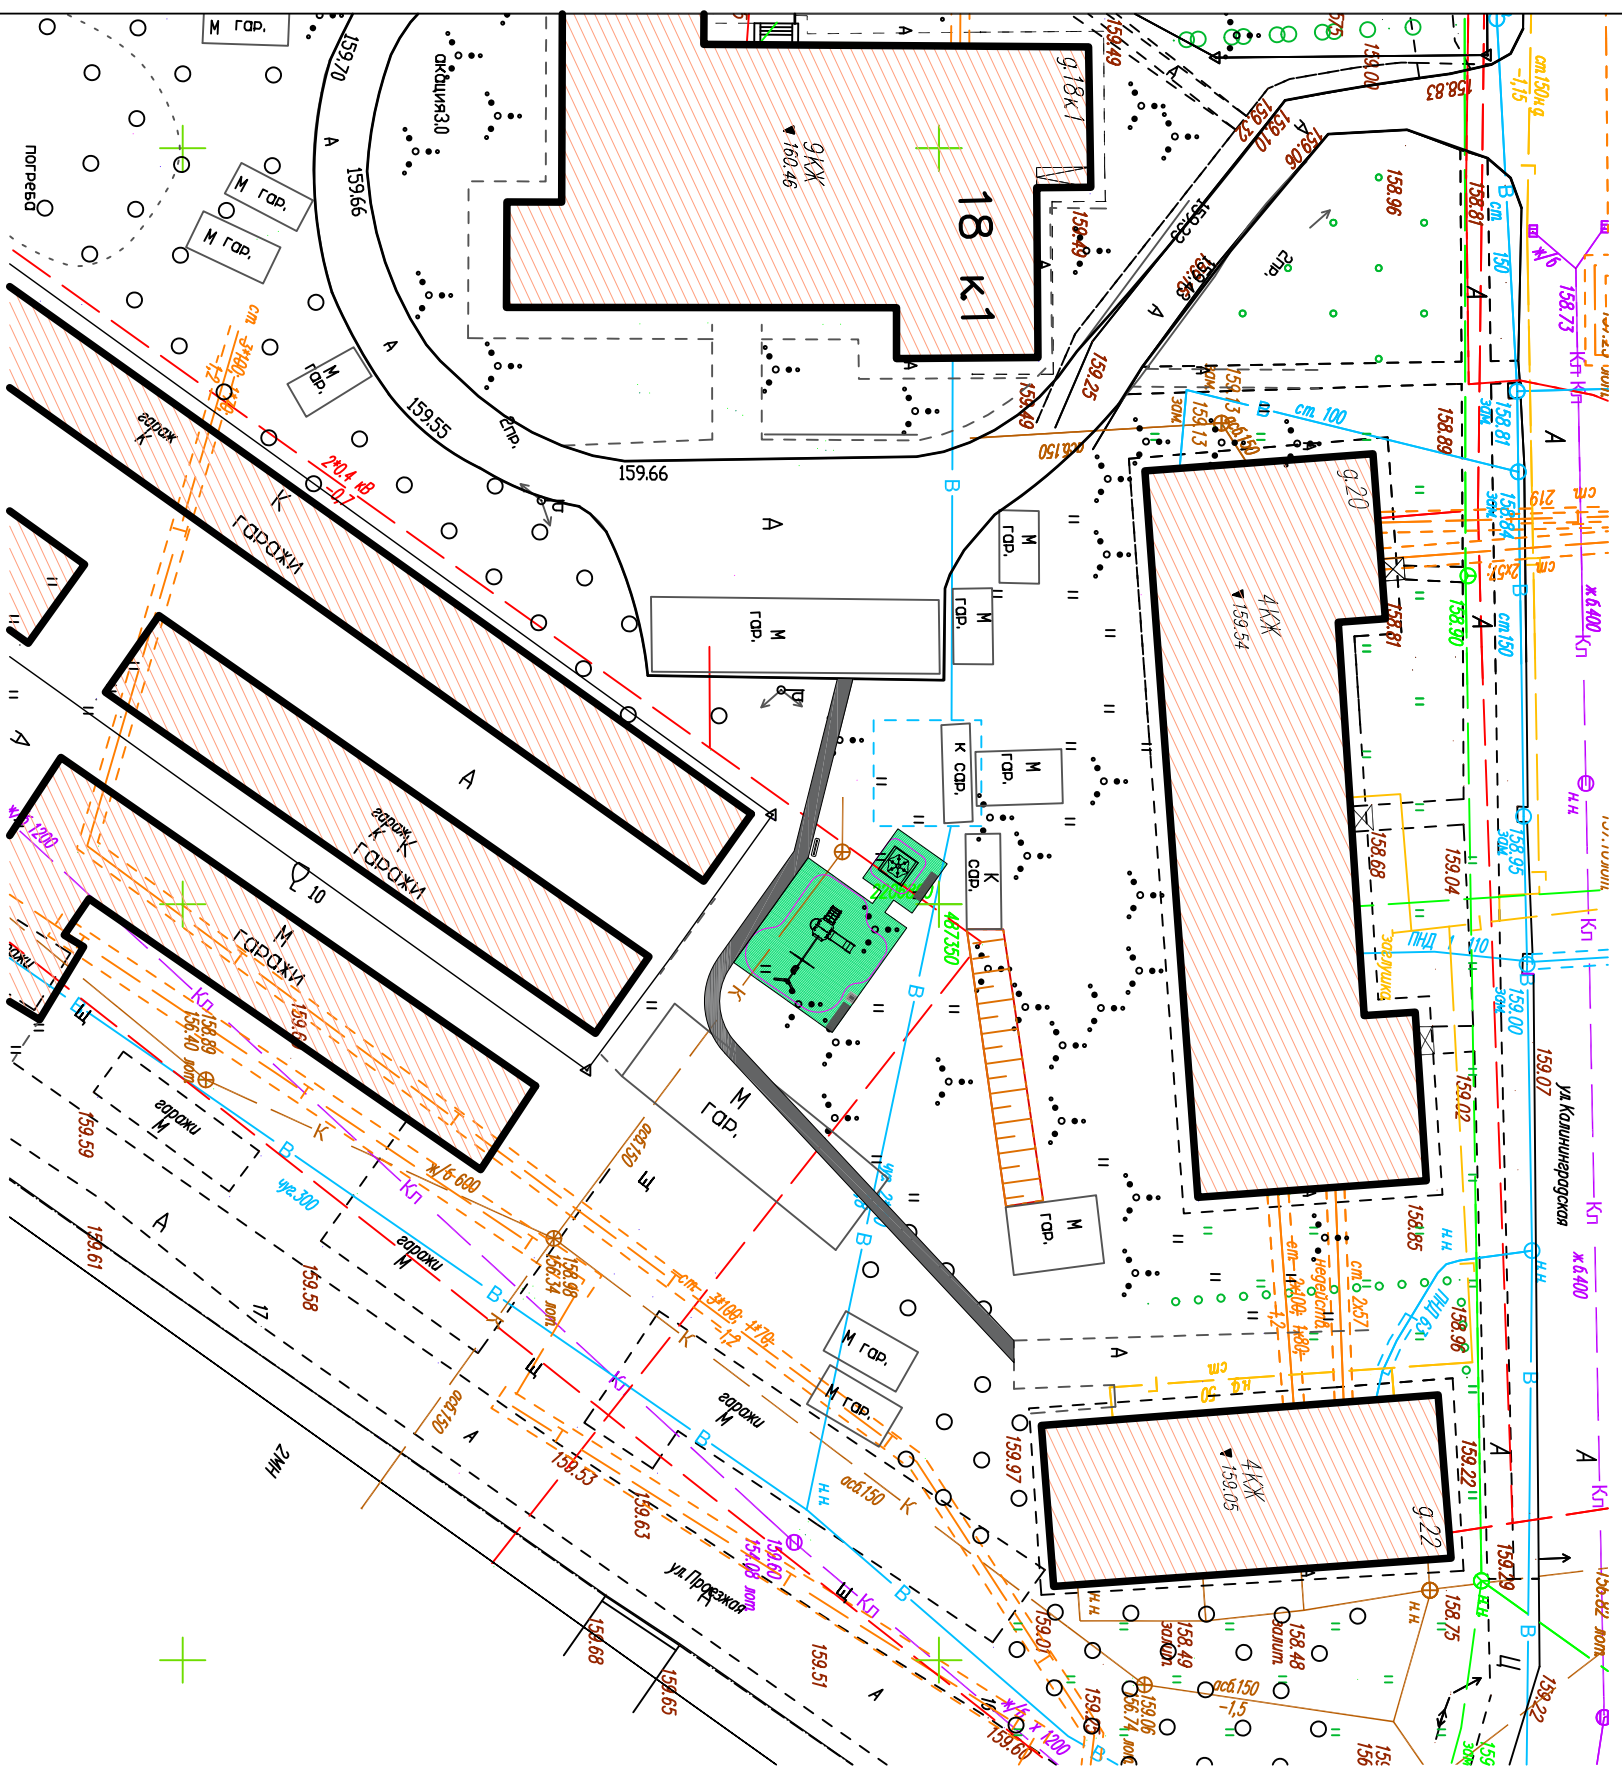

ул. Калининградская д. 18 к.1



Ведомость малых архитектурных форм

Поз.	Код	Наименование	Кол-во	Условное обозначение
1	МФ-1.22	Песочница	1	
2	ИКС-1.2	Демский узловой комплекс	1	
3	Д-1.26	Двадцать парковочных мест	2	
4		Урна бетонная	1	-
5		Информационный стенд (табличка)	1	-

Условные обозначения

-  - резиновое покрытие
-  - асфальтовое покрытие