



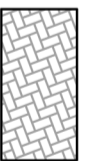
Эскизный проект детской площадки по адресу: ул. Каргина д.42

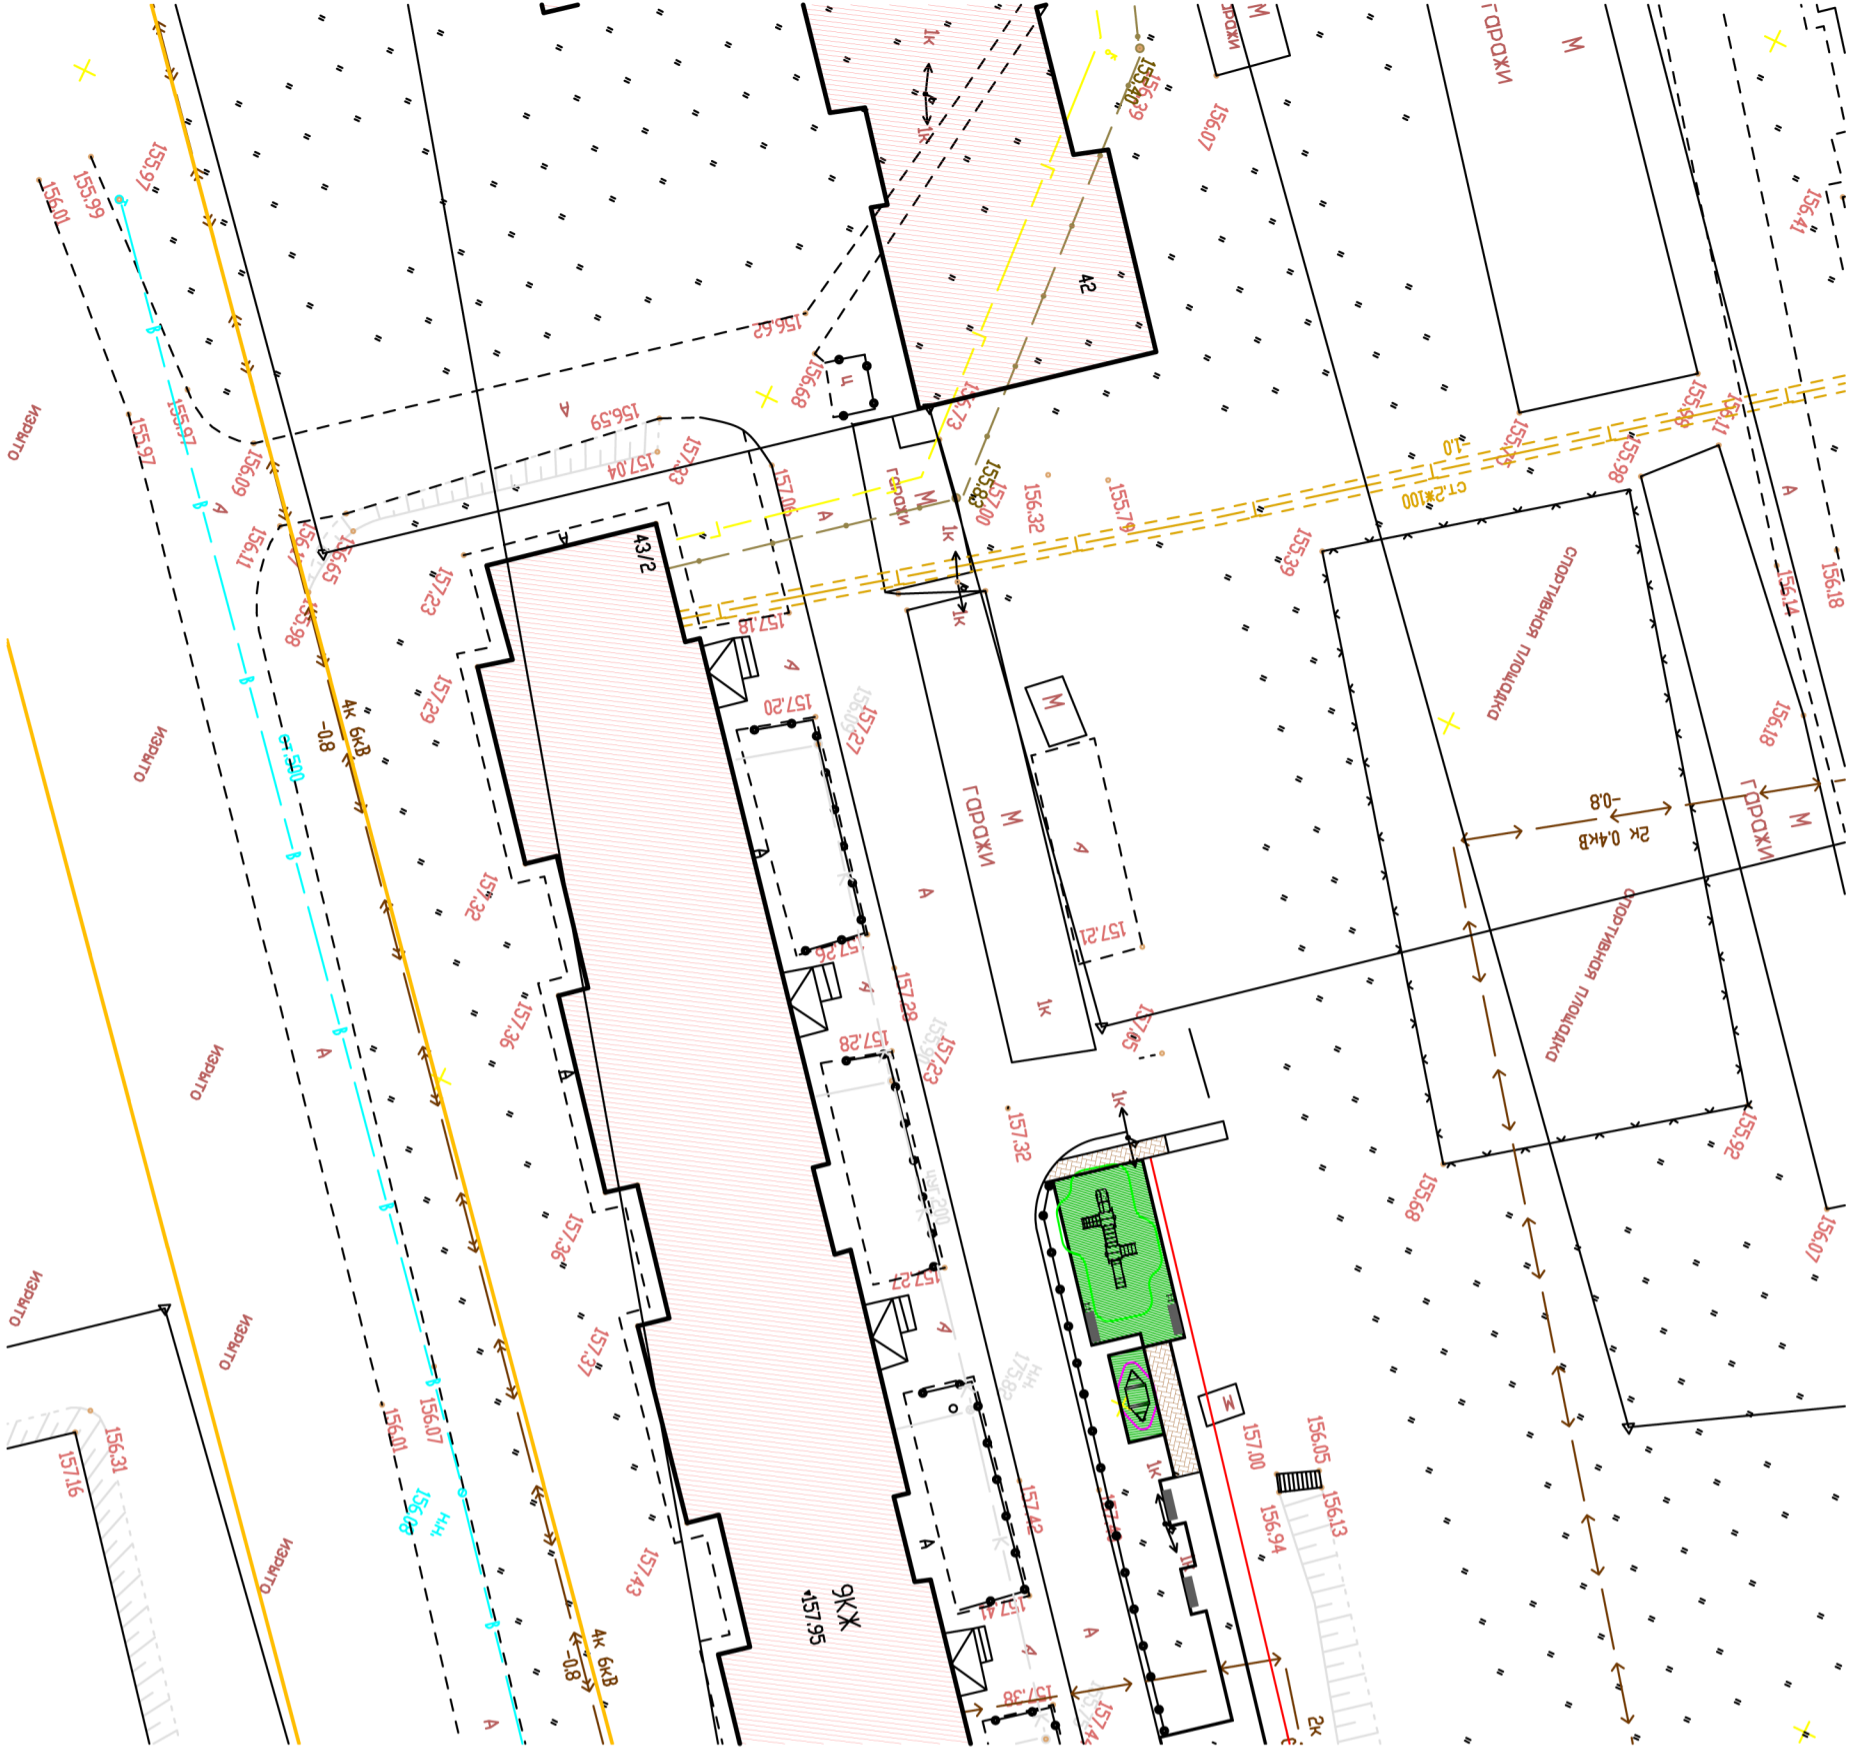

Ведомость малых архитектурных форм

Поз.	Код	Наименование	Кол-во	Условное обозначение
1	ИКС-1.63	Игровой комплекс	1	
2	МФ-1.10	Песочница кораблик	1	
3	С-1.1	Скамья парковая	2	
4		Урна	2	
5		Информационный стенд (табличка)	1	

Условные обозначения

-  - резиновое покрытие
-  - брусчатка

М 1:500