



## Ведомость малых архитектурных форм

Поз.	Код	Наименование	Кол-во	Условное обозначение
1	МФ-1.22	Песочница	1	
2	ИКС-1.35	Детский игровой комплекс	1	
3	КАР-1.8	Карусель	1	
4	КАЧ-1.9	Качели двойные на гибкой сцепке	1	
5	Д-1.26	Диван парковый	2	
6		Урна бетонная	2	
7		Информационный стенд (табличка)	1	

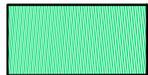

- резиновое покрытие 138 м<sup>2</sup>,  
борт.камень 64 п.м.

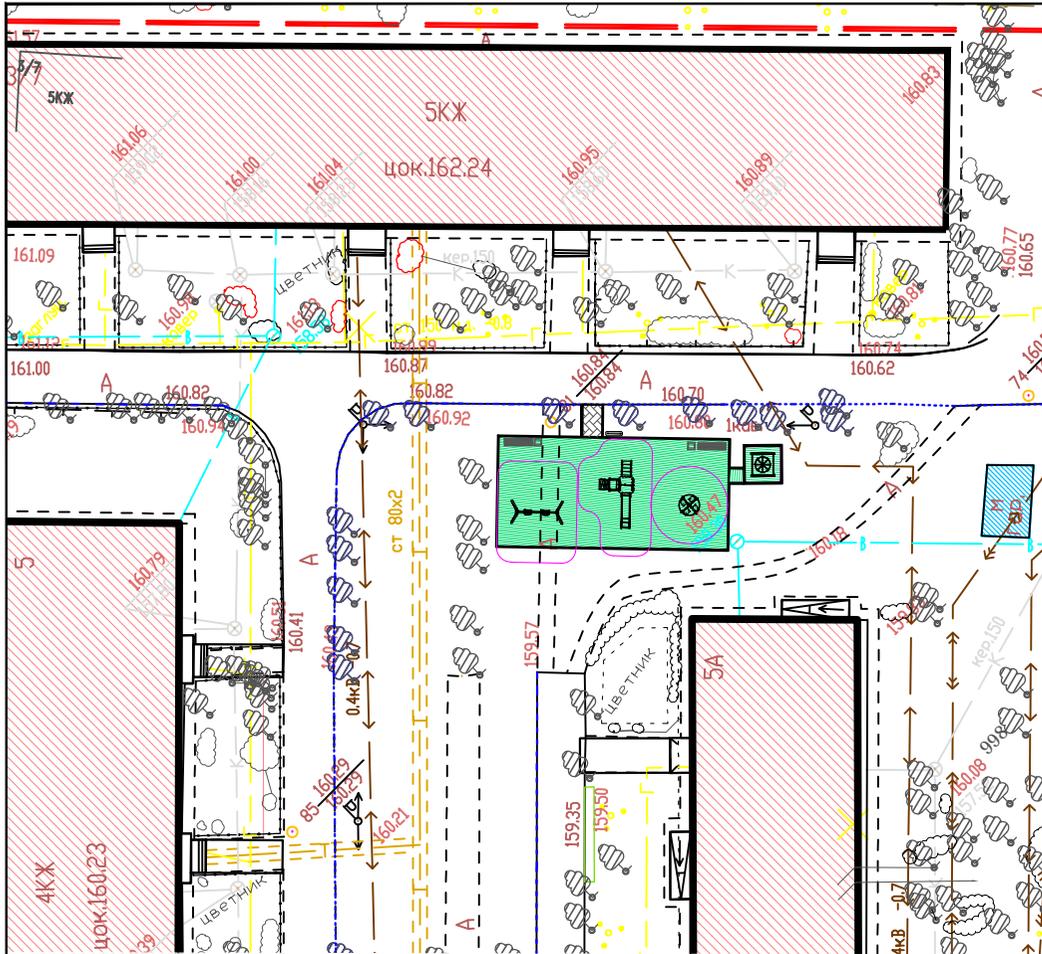

- брусчатка 5 м<sup>2</sup>,  
борт.камень 8 п.м.

						Заказчик: Администрация городского округа Мытищи				
						г.Мытищи, МО, ул. Матросова, д.5а				
Изм.	Кол.уч.	Лист	№ док.	Подп.	Дата	Эскизный проект модернизации детской площадки		Стадия	Лист	Листов
Директор		Малешина Т.Н.								
Начальник проект.отдела		Церунян Л.Л.								
Главный специалист		Логинова А.С.				Схема планировочной организации территории М 1:500		MKU "Леспаркхоз" тел./факс (495)586-13-89 141002, МО. г. Мытищи, ул. Колпакова, 1/24		