



Ул.Мира д.15/12 ;д.17; д.19/11

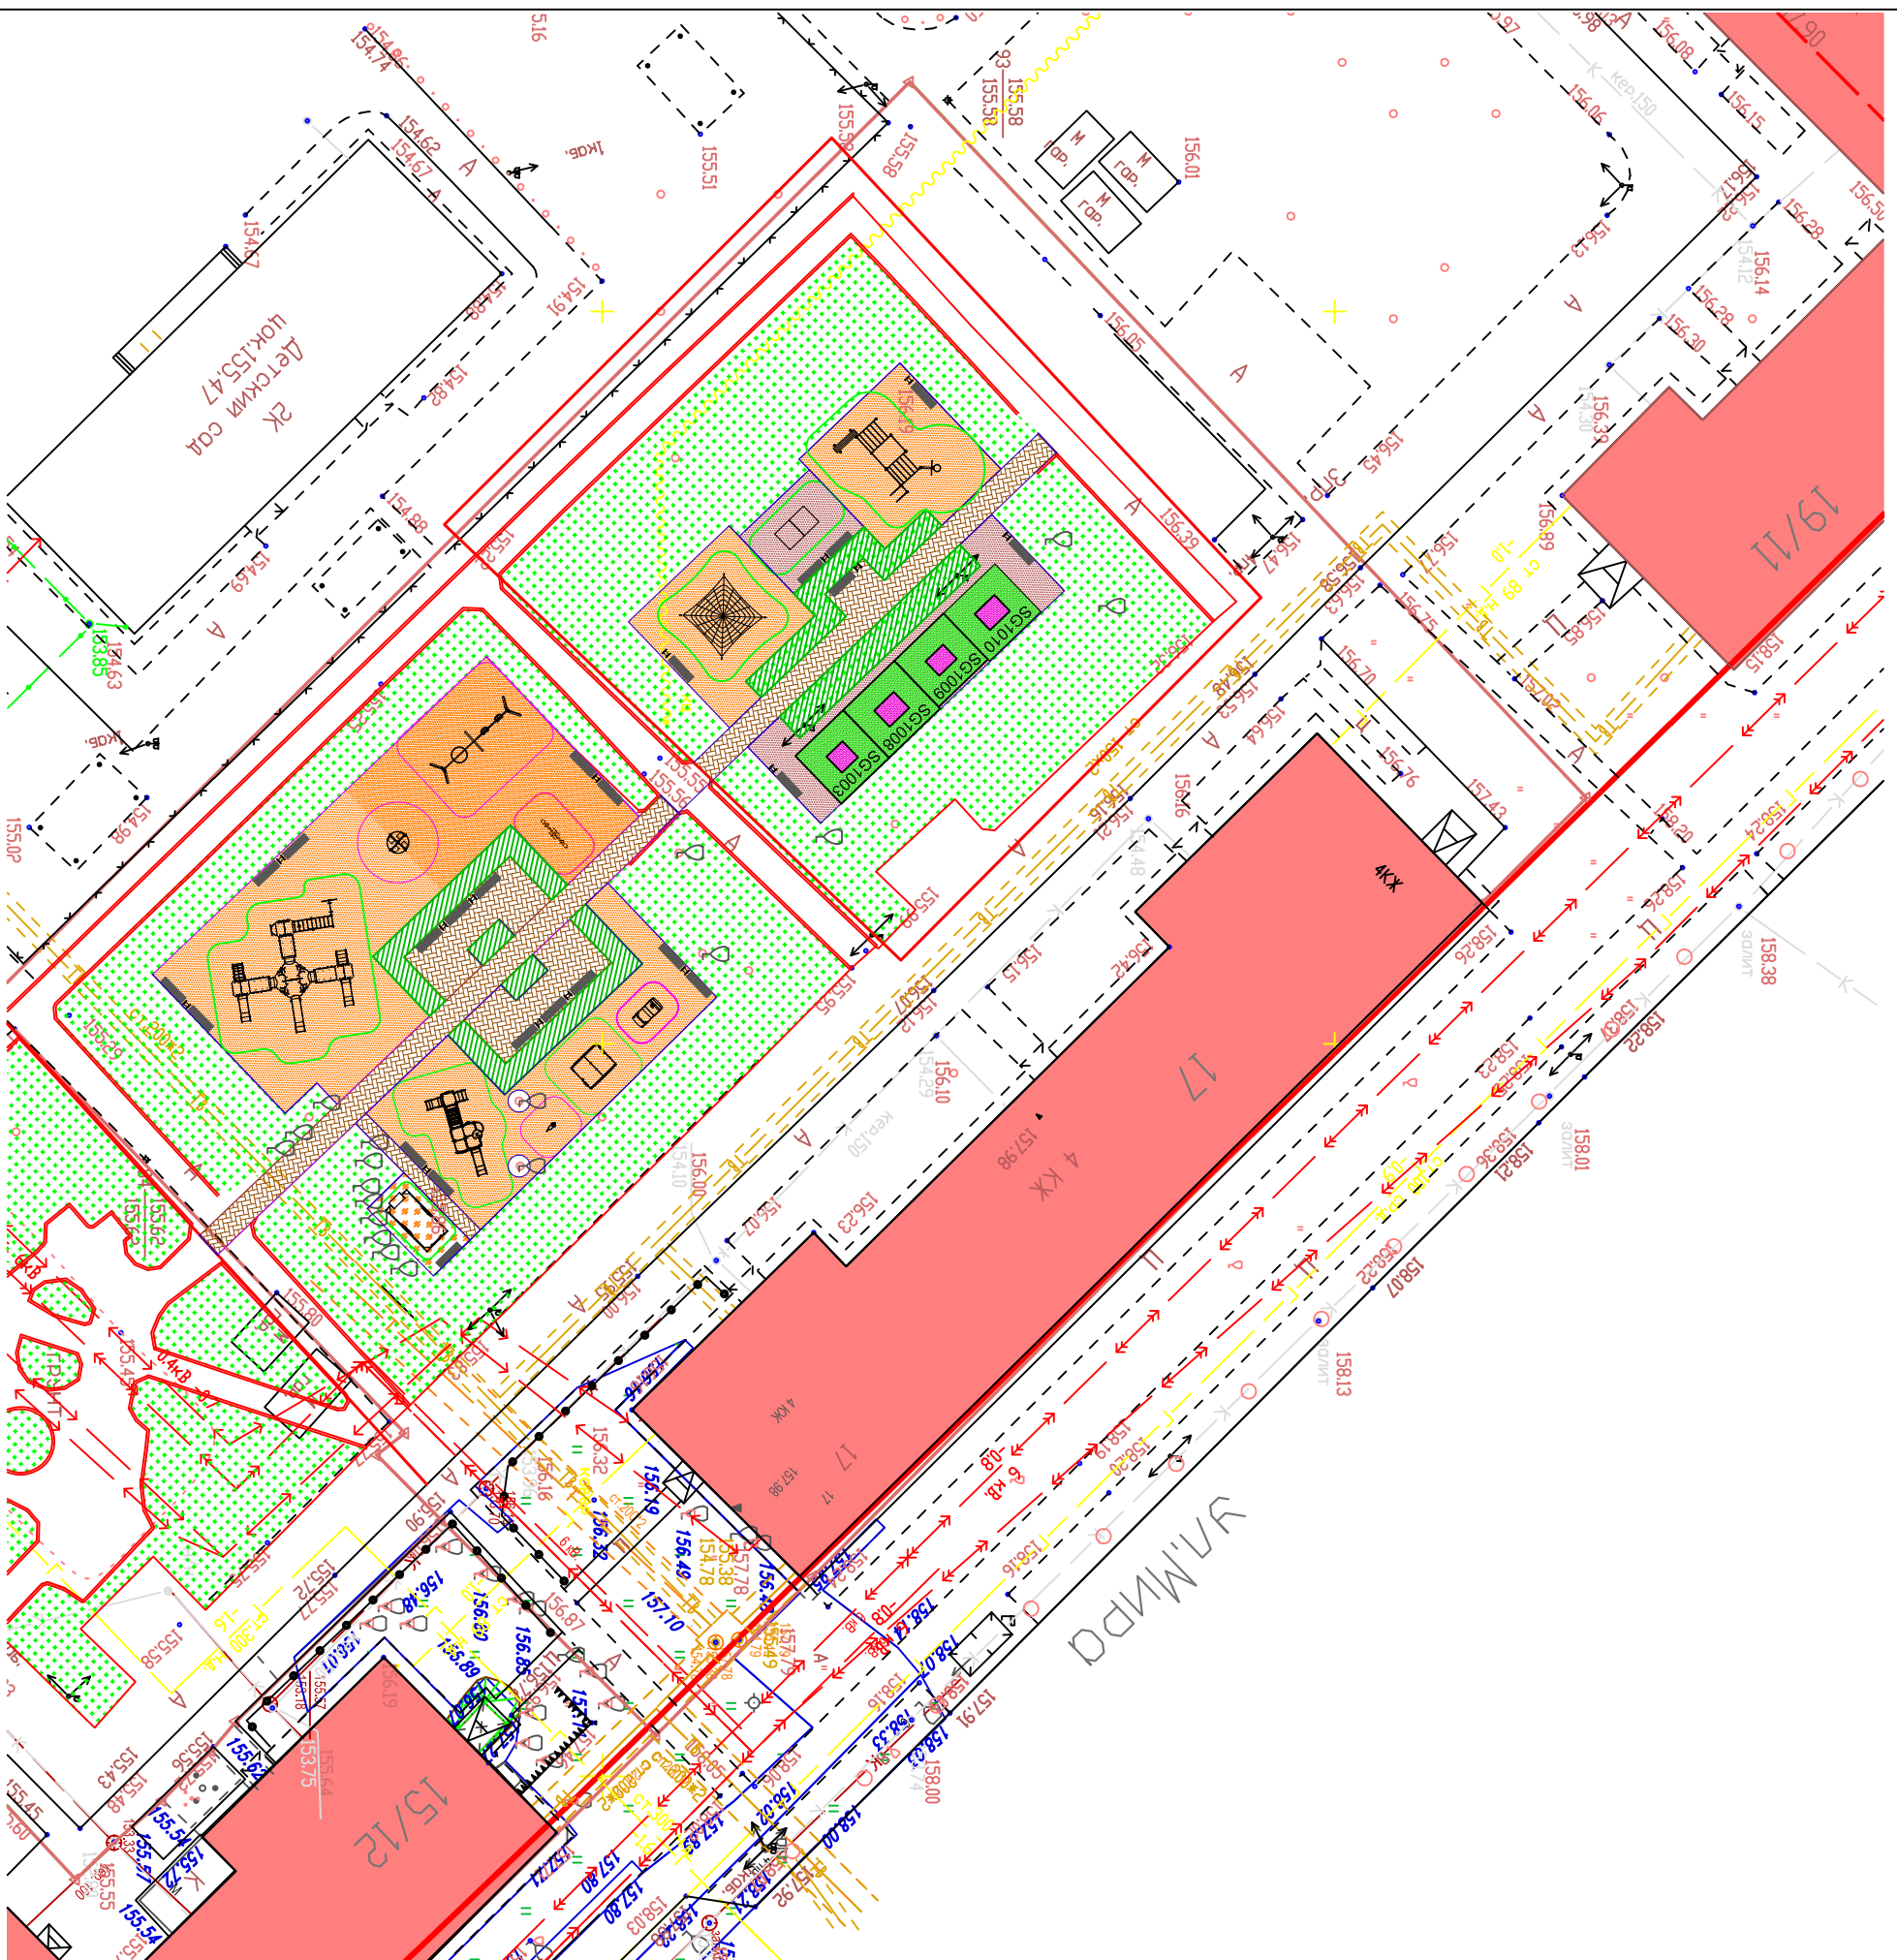

Ведомость малых архитектурных форм

Поз.	Код	Наименование	Кол-во	Условное обозначение
1	ДКС-1.11	Игровой комплекс	1	
2	КАЧ-1.18	Качели	1	
3	КАР-1.8	Детская карусель	1	
4	ИФ-1.4.5	Игровая форма "машинка"	1	
5	ИФ-1.23	Детская игровая форма "манеж"	1	
6	С-1.1	Скамья парковая	9	
7		Урна	15	
8		Информационный стенд (табличка)	3	
9	ИКС-1.25	Игровой комплекс	1	
10	ИФ-1.54	Песочница	1	
11	Д-1.26	Дубан парковый	15	
12	ИФ-1.56	Фигура для лазания "Паутишка"	1	
13	СП-1.20	Теннисный стол	1	
14	ИФ-06-009	Турник	1	
15	КА-1.14	Качалка на пружине "Зебра"	1	
16	КАЧ-1.6	Качели-балансир "Зебра"	1	
17	SG1003	Жим от груди	1	
18	SG1008	Присед + голень	1	
19	SG1009	Отведение бедра	1	
20	SG1010	Жим ногами	1	

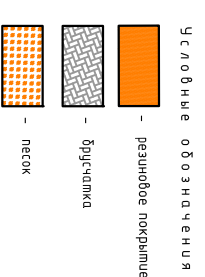

М 1:500