
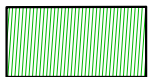
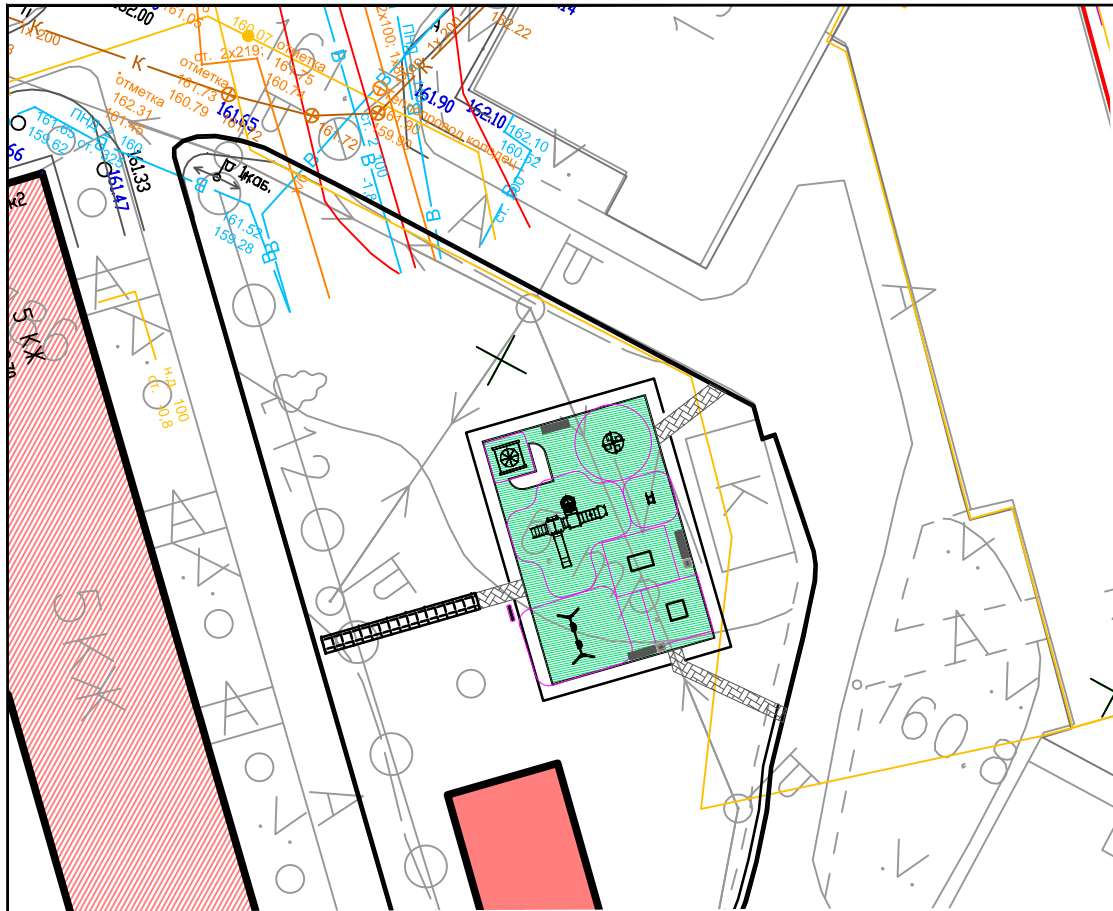
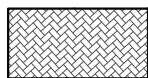


## Ведомость малых архитектурных форм

Поз.	Код	Наименование	Кол-во	Условное обозначение
1	МФ-1.22	Песочница	1	
2	ИКС-1.44	Детский игровой комплекс	1	
3	КАР-1.8	Карусель	1	
4	КА-1.21	Качалка на пружине "Рыбка"	1	
5	КАЧ-1.9	Качели двойные на гибкой сцепке	1	
6	SG 1001	Комбинированный станок	1	
7	SG 1002	Римский стул + ГЭ	1	
8	Д-1.26	Диван парковый	3	
9		Чрна бетонная	2	
10		Информационный стенд (табличка)	1	



- резиновое покрытие 213м<sup>2</sup>,  
дорт.камень 74п.м.



- брусчатка 23м<sup>2</sup>,  
дорт.камень 50 п.м.

Изм.	Кол.уч.	Лист	№ док.	Подп.	Дата
Директор		Малешина Т.Н.			
Начальник проектной группы		Церунян Л.Л.			
Ландшафтный архитектор		Логинова А.С.			

Заказчик: Администрация городского округа Мытищи

МО, г.Мытищи, Новомытищинский проспект, д. 10 к.2

Эскизный проект детской площадки

Стадия	Лист	Листов

М 1:500



МКУ "Леспаркхоз"  
тел./факс (495)586-13-89  
141002, МО, г. Мытищи, ул. Копцакова,  
1/24