


Ведомость малых архитектурных форм

Поз.	Код	Наименование	Кол-во	Условное обозначение
1	КАР-1.8	Карусель	1	
2	ИКС-1.38	Детский игровой комплекс	1	
3	КАЧ-1.6	Качели-балансир одиночные «Лошадка»	1	
4	КАЧ-1.9	Качели двойные на гибкой сцепке	1	
5	МФ-1.11	Песочница «Парусник»	1	
6	КА-1.10	Качалка на пружине «Мотоцикл»	1	
7	СП-1.53	Система турников	1	
8	Д-1.26	Диван парковый	3	
9		Чрна бетонная	2	
10		Информационный стенд (табличка)	1	

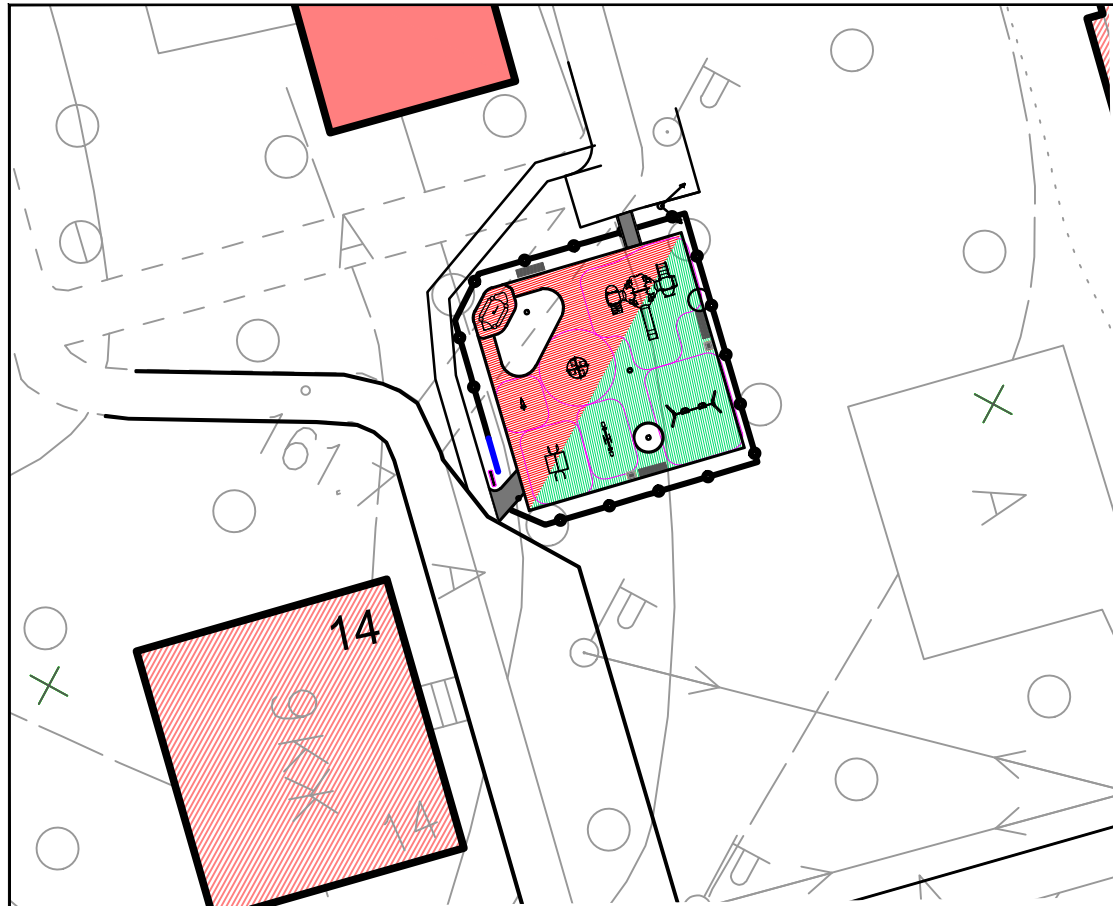

- резиновое покрытие 231м²,
борт. камень 92п.м.
- асфальт 9м²,
борт. камень 17 п.м.

Заказчик: Администрация городского округа Мытищи									
МО, г.Мытищи, Новомытищинский проспект, д. 14									
Изм.	Кол.уч.	Лист	№ док.	Подп.	Дата	Эскизный проект детской площадки	Стадия	Лист	Листов
Директор		Малешина Т.Н.							
Начальник проектной группы		Церунян Л.Л.							
Ландшафтный архитектор		Логинова А.С.							
М 1:500							МКУ "Леспаркхоз" тел./факс (495)586-13-89 141002, МО. г. Мытищи, ул. Колпакова, 1/24		