

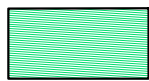


## Ведомость малых архитектурных форм

Поз.	Код	Наименование	Кол-во	Условное обозначение
1		Карусель	1	
2		Детский игровой комплекс	1	
3		Детская игровая форма "Грузовик без горки"	1	
4		Качели двойные на гибкой сцепке	1	
5		Песочница	1	
6		Качалка на пружине	1	
7		Система турников	1	
8		3		
9		Черна бетонная	2	
10		Информационный стенд (табличка)	1	

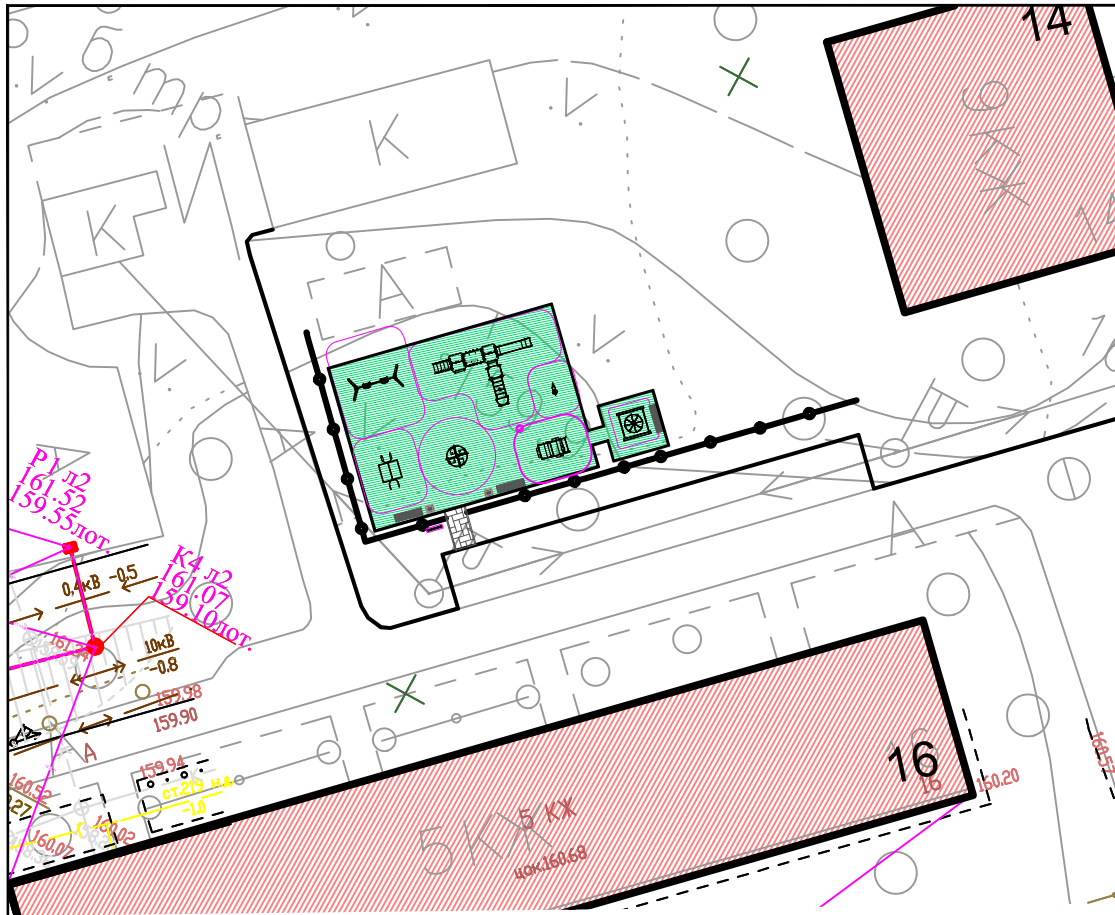

- резиновое покрытие 217м<sup>2</sup>,  
дорт. камень 76п.м.

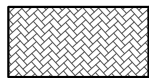

- брусчатка 7м<sup>2</sup>,  
дорт. камень 11 п.м.

						Заказчик: Администрация городского округа Мытищи			
						МО, г.Мытищи, Новомытищинский проспект, д. 16			
Изм.	Кол.уч.	Лист	№ док.	Подп.	Дата	Эскизный проект детской площадки	Стадия	Лист	Листов
Директор		Малешина Т.Н.							
Начальник проектной группы		Церунян Л.Л.							
Ландшафтный архитектор		Логинова А.С.							
						M 1:500	МКУ "Леспаркхоз" тел./факс (495)586-13-89 141002, МО. г. Мытищи, ул. Колпакова, 1/24		