

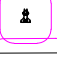
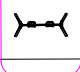

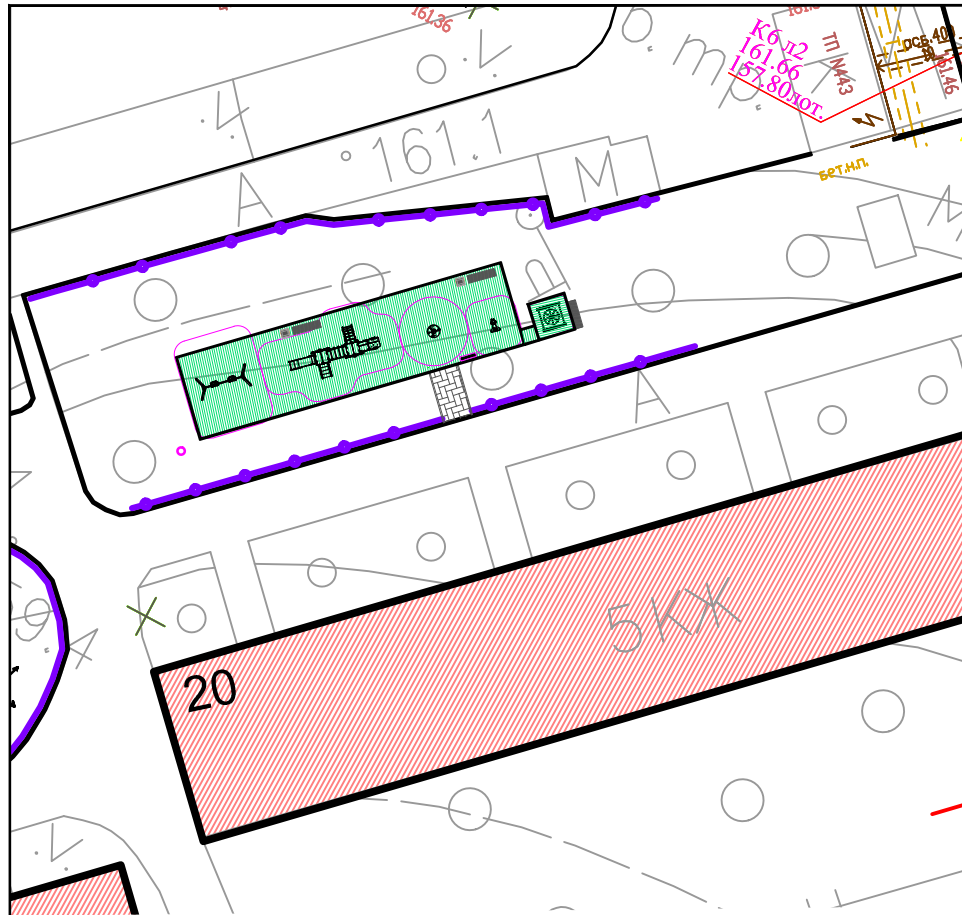
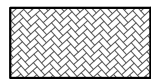


Ведомость малых архитектурных форм


Поз.	Код	Наименование	Кол-во	Условное обозначение
1	КАР-1.3	Карусель	1	
2	ИКС-1.63	Детский игровой комплекс	1	
3	КА-1.9	Качалка на пружине "Самолет"	1	
4	КАЧ-1.9	Качели двойные на гибкой сцепке	1	
5	МФ-1.22	Песочница	1	
6	д-1.26	Диван парковый	3	—
7		Урна бетонная	2	•
8		Информационный стенд (табличка)	1	—



— резиновое покрытие 155м²,
борт.камень 76п.м.



— друсчатка 10м²,
борт.камень 34 п.м.

						Заказчик: Администрация городского округа Мытищи			
						МО, г.Мытищи, Новомытищинский проспект, д. 20			
Изм.	Кол.уч.	Лист	№ док.	Подп.	Дата	Эскизный проект детской площадки	Стадия	Лист	Листов
Директор		Малешина Т.Н.							
Начальник проектной группы		Церунян Л.Л.							
Ландшафтный архитектор		Логинова А.С.							
						М 1:500	 МКУ "Леспаркхоз" тел./факс (495)586-13-89 141002, МО. г. Мытищи, ул. Колпакова, 1/24		