
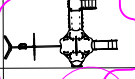








Ведомость малых архитектурных форм


Поз.	Код	Наименование	Кол-во	Условное обозначение
1	МФ-1.11	Песочница "Парусник"	1	
2	ИКС-1.48	Игровой комплекс	1	
3	КАР-1.8	Карусель	1	
4	д-1.26	Диван парковый	3	
5		Урна бетонная	2	
6		Информационный стенд (табличка)	1	




- резиновое покрытие 130 м²,
борт.камень 64 п.м.

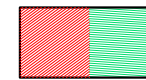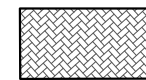

- брусчатка 11 м²,
борт.камень 22 п.м.

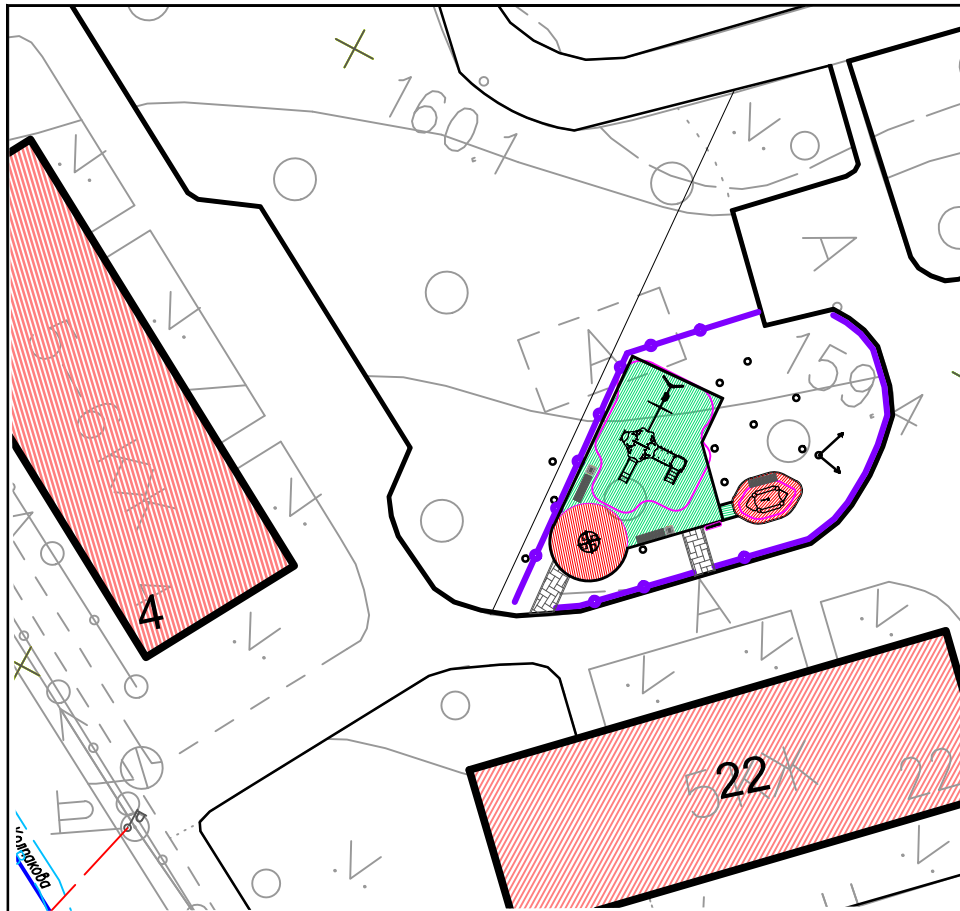

						Заказчик: Администрация городского округа Мытищи			
						МО, г.Мытищи, Новомытищинский проспект, д. 22			
Изм.	Кол.уч.	Лист	№ док.	Подп.	Дата	Эскизный проект детской площадки	Стадия	Лист	Листов
Директор		Малешина Т.Н.							
Начальник проектной группы		Церунян Л.Л.							
Ландшафтный архитектор		Логинова А.С.							
						М 1:500	 МКУ "Леспаркхоз" тел./факс (495)586-13-89 141002, МО. г. Мытищи, ул. Колпакова, 1/24		