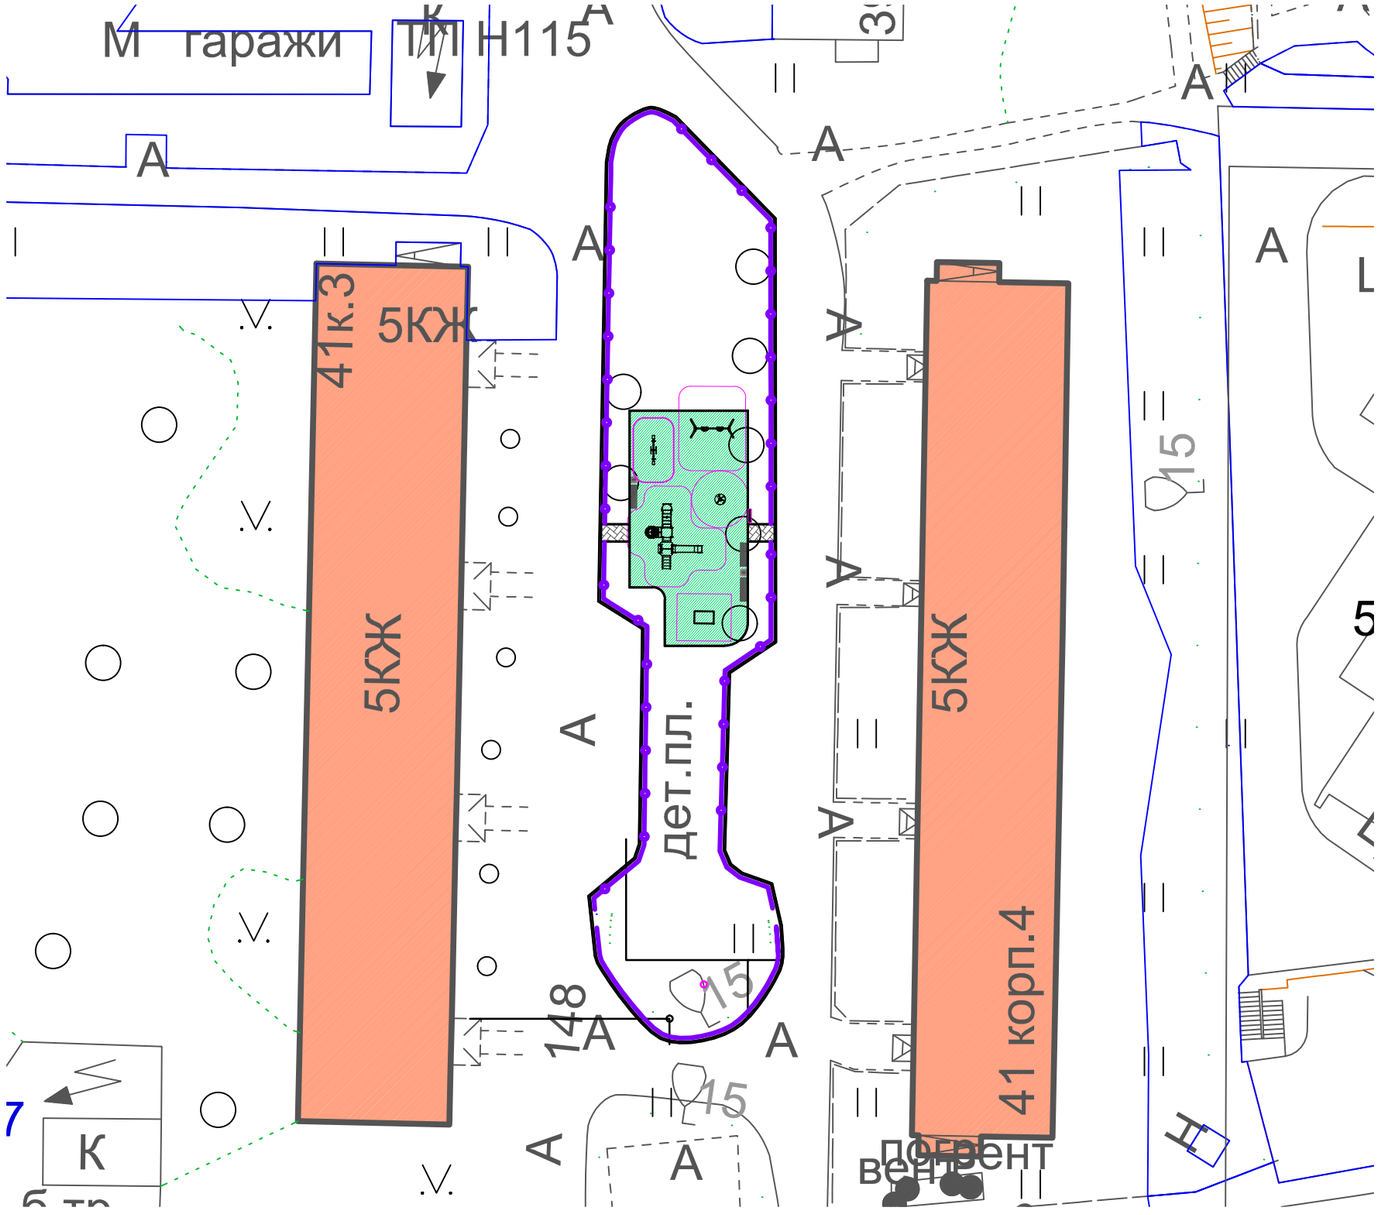

Поз.	Код	Наименование	Кол-во	Условное обозначение
1		Игровой комплекс	1	
2		Качели на цепных подвесах	1	
3		Качели-балансир	1	
4		Карусель	1	
5	SG1002	Римский стул+ Гиперэкстензия	1	
6		Скамья парковая	3	
7		Урна	2	
8		Информационный стенд (табличка)	1	

- резиновое покрытие 185м², борт.камень 55п.м

- брусчатка 4м², борт.камень 11п.м

Изм.	Кол.уч.	Лист	N док.	Подп.	Дата
Директор		Малешина Т.Н.			
Начальник проектной группы		Церунян Л.Л.			
Ландшафтный архитектор		Логинова А.С.			

Заказчик: Администрация городского округа Мытищи

МО, г.Мытищи, Новомытищинский пр-т, д.41 к.3

Эскизный проект детской площадки

Стадия	Лист	Листов

М 1:500

МКУ "Леспаркхоз"
тел./факс (495)586-13-89
141002, МО. г. Мытищи, ул. Колпакова, 1/24