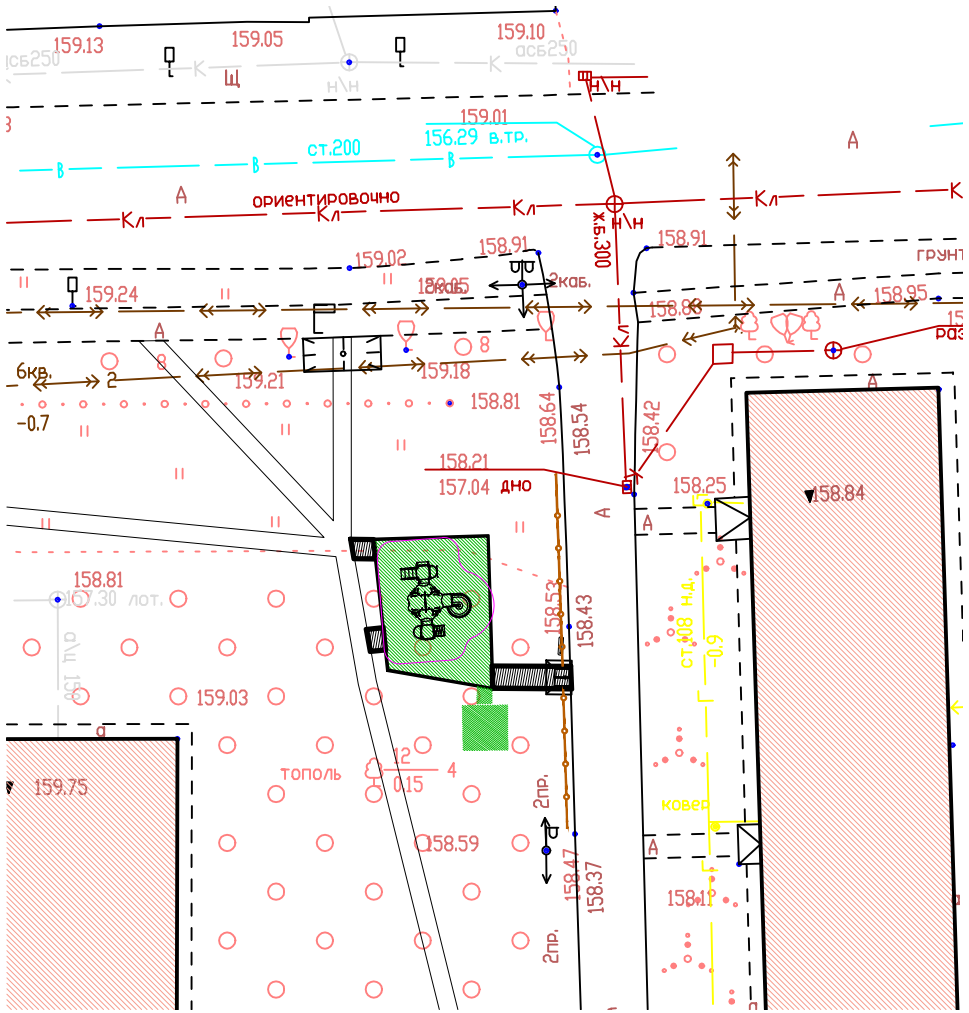

Ведомость элементов

Поз.	Код	Наименование	Кол-во	Условное обозначение
1	ИКС-1.74	Игровой комплекс	1	
2	МФ-1.22	Песочница "Большая с грибом"	1	
3	Д-1.26	Диван парковый	3	
4	С-1.1	Скамья	1	
5	У-1.52	Урна бетонная	2	
6		Информационный стенд (табличка)	1	

Условные обозначения:

- резиновое покрытие 133м2,
- асфальтовое покрытие 12м2, борт.камень 25п.м

Изм.	Кол.уч.	Лист	N док.	Подп.	Дата
Директор		Малешина Т.Н.			
Начальник проектной группы		Церунян Л.Л.			

Заказчик: Администрация городского округа Мытищи

МО, г.Мытищи, ул. Семашко, д.49/8

Эскизный проект детской площадки

Стадия	Лист	Листов

1:500

МКУ "Леспаркхоз"
тел./факс (495)586-13-89
141002, МО. г. Мытищи, ул. Колпакова, 1/24