
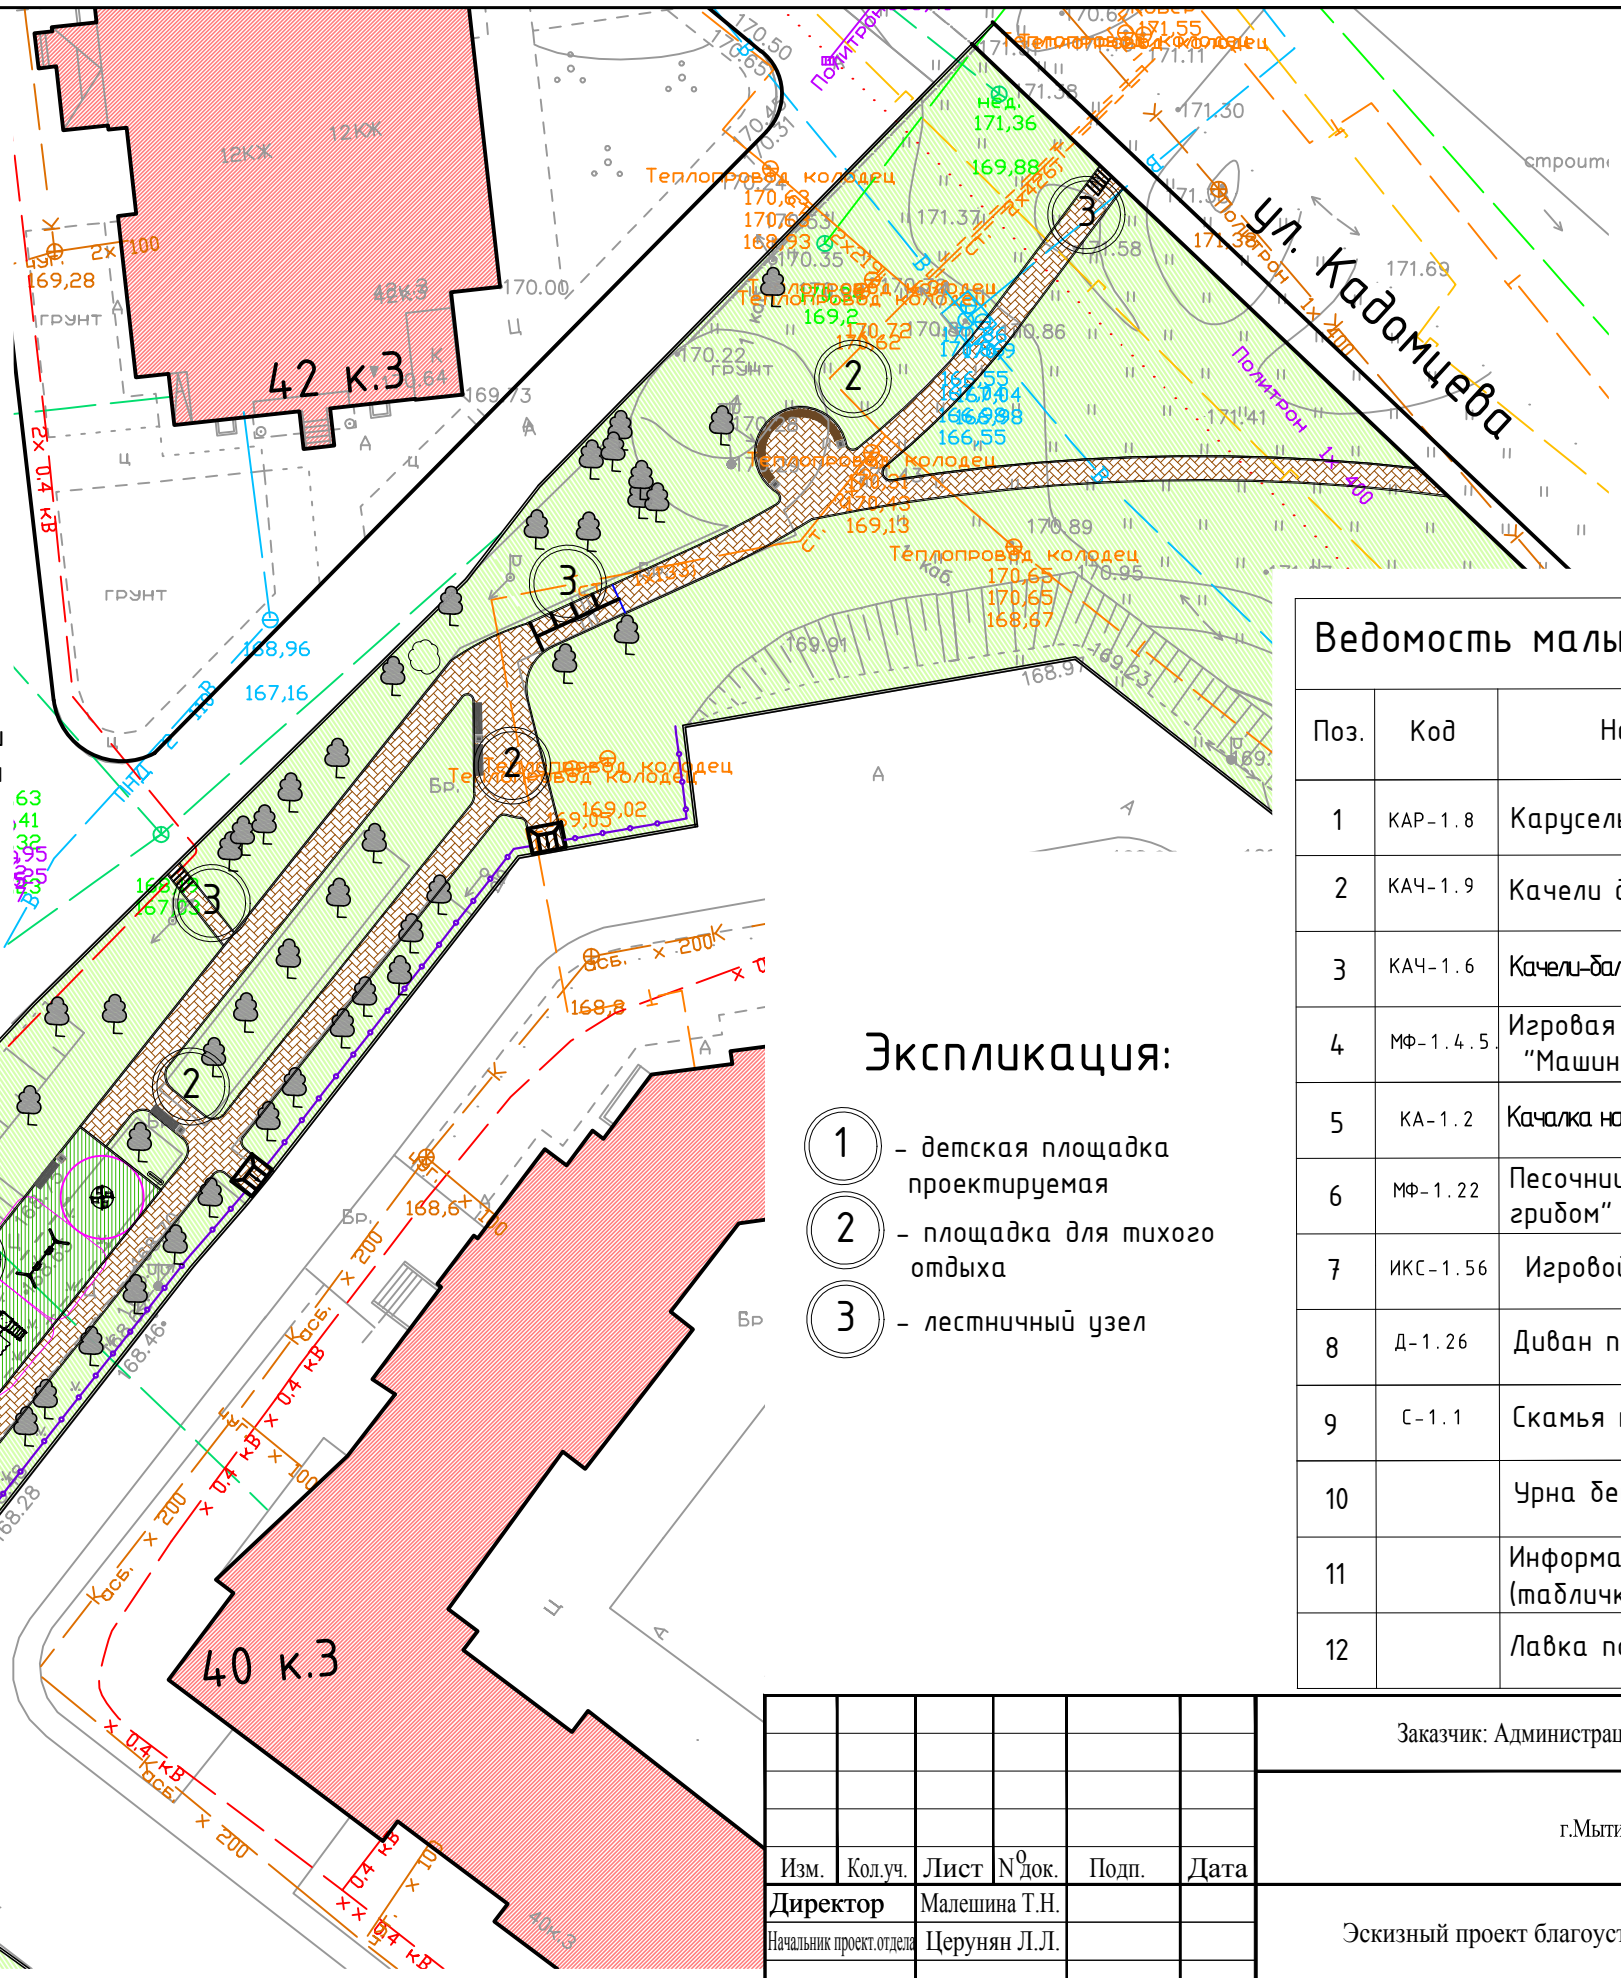
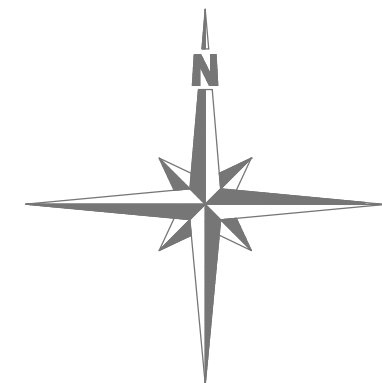


# Условные обозначения


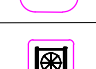


-  - Здания и сооружения
-  - Существующие деревья
-  - Существующие кустарники
-  - Покрытие из резиновой плитки
-  - Покрытие из брусчатки
-  - Газонное ограждение
-  - Место устройства тактильной плитки схода с пониженным бортовым камнем
-  - Газон




## Экспликация:

- 1 - детская площадка проектируемая
- 2 - площадка для тихого отдыха
- 3 - лестничный узел

## Ведомость малых архитектурных форм

Поз.	Код	Наименование	Кол-во	Условное обозначение
1	КАР-1.8	Карусель	1	
2	КАЧ-1.9	Качели двойные	1	
3	КАЧ-1.6	Качели-балансир "Лошадка"	1	
4	МФ-1.4.5	Игровая форма "Машинка"	1	
5	КА-1.2	Качалка на пружине "Пони"	1	
6	МФ-1.22	Песочница "Большая с грибом"	1	
7	ИКС-1.56	Игровой комплекс	1	
8	Д-1.26	Диван парковый	9	
9	С-1.1	Скамья парковая	1	
10		Урна бетонная	9	
11		Информационный стенд (табличка)	1	
12		Лавка полукруглая	1	

Изм.					Кол.уч.					Лист					№ Док.					Подп.					Дата				
Директор					Малешина Т.Н.																								
Начальник проект.отдела					Церунян Л.Л.																								
Заказчик: Администрация городского округа Мытищи															г.Мытищи, ул.Колпакова д.40 к.3														
Эскизный проект благоустройства															Стадия			Лист			Листов								
															1			1											
Схема планировочной организации территории															М 1:500														
 МКУ "Леспаркхоз" тел./факс (495)586-13-89 141002, МО. г. Мытищи, ул. Колпакова, 1/24																													