


Эскизный проект благоустройства дворовой территории по адресу: ул. Силикатная д. 39 к.1

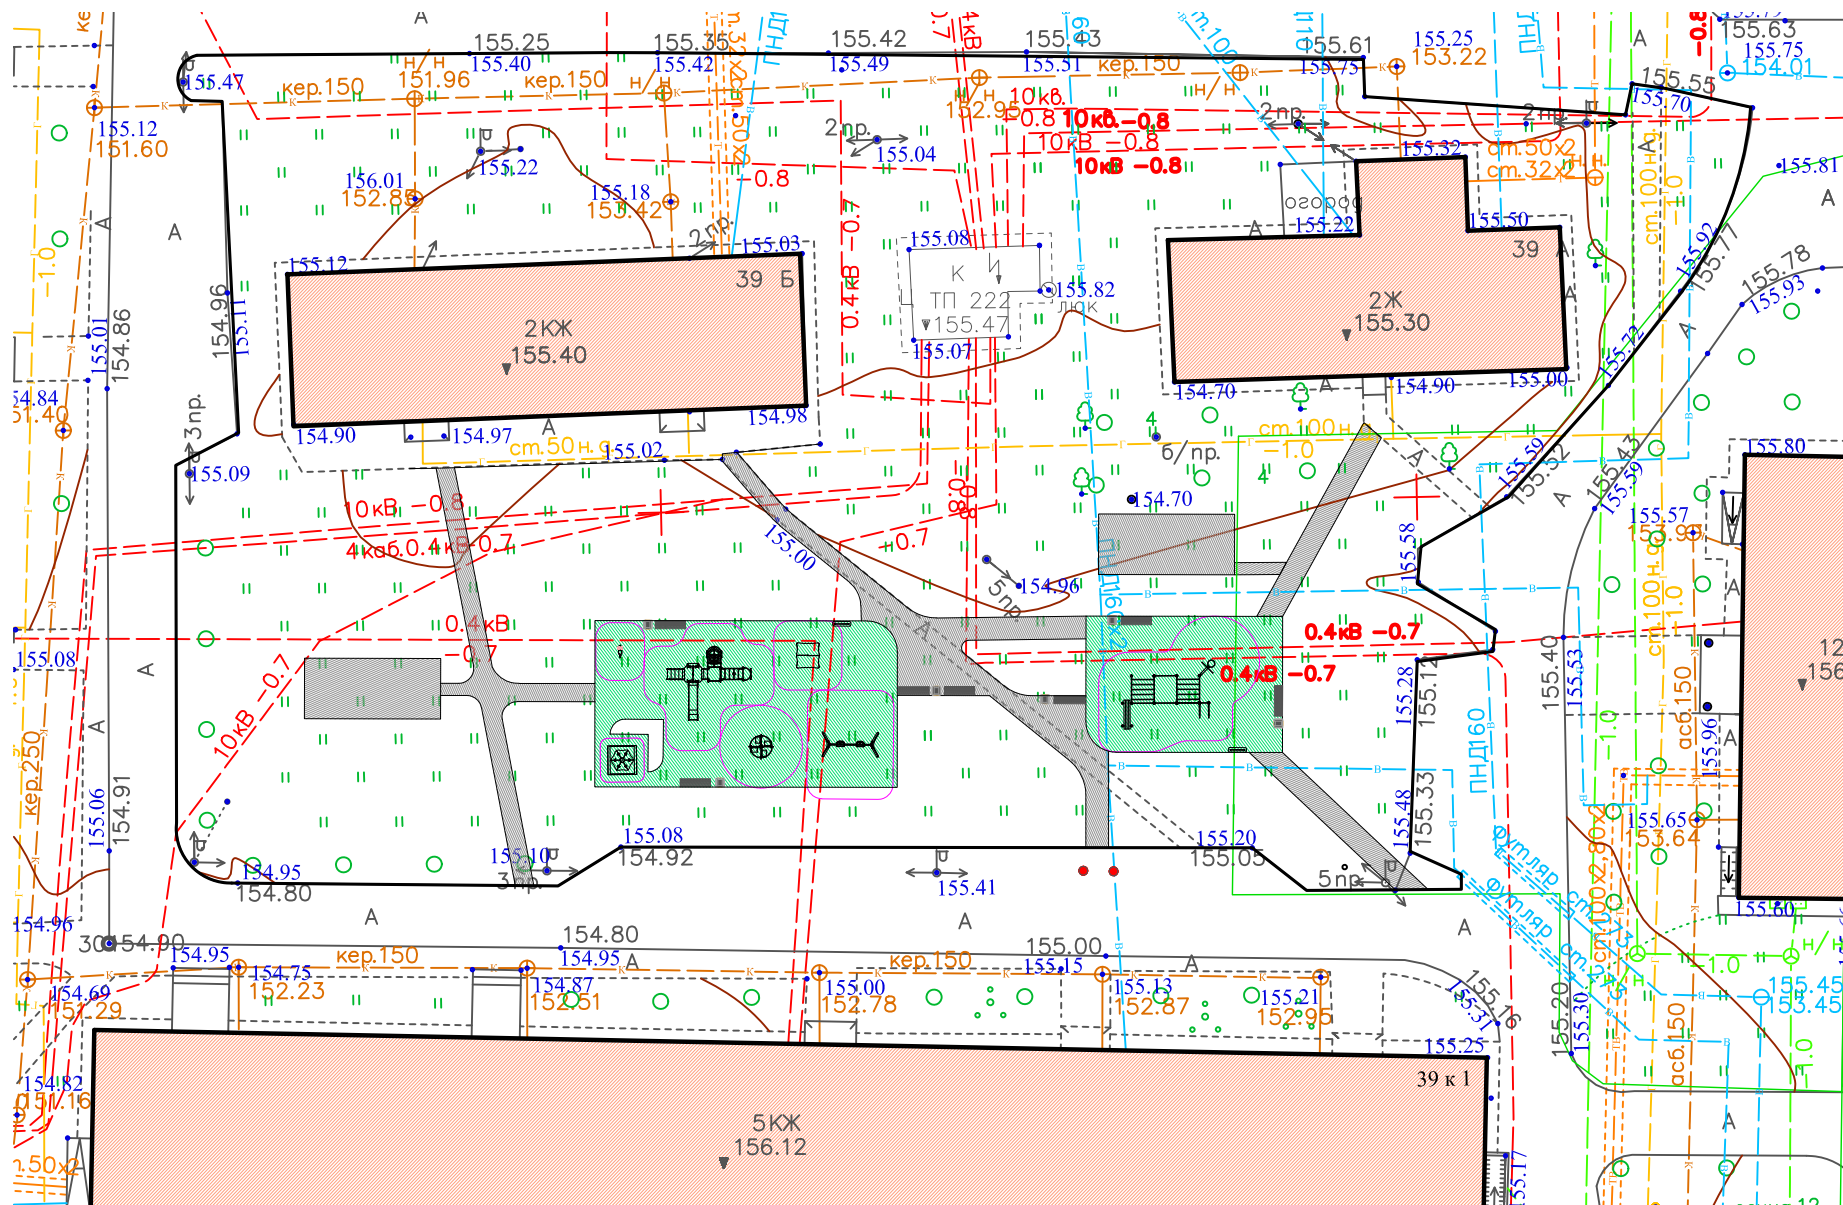

Ведомость малых архитектурных форм

Поз.	Код	Наименование	Кол-во	Условное обозначение
1	МФ-1.22	Песочница	1	
2	ИКС-1.44	Детский игровой комплекс	1	
3	МФ-1.66	Детский игровой домик "Беседка"	1	
4	КА-1.14	Качалка на пружине "Зебра"	1	
5	КАЧ-1.9	Качели двойные на гибкой сцепке	1	
6	КАР-1.8	Детский игровой барьер	1	
7	W-06-009	Гимнастический комплекс	1	
8	Д-1.26	Диван парковый	7	
9		Урна бетонная	6	
10		Информационный стенд (табличка)	2	
11		Оградительные столбики	2	

Условные обозначения

- резиновое покрытие
- асфальтовое покрытие

Все вопросы и предложения присылать на почту blagoustroystvo2020@mail.ru