


ул. Станционная д. 5 к.1

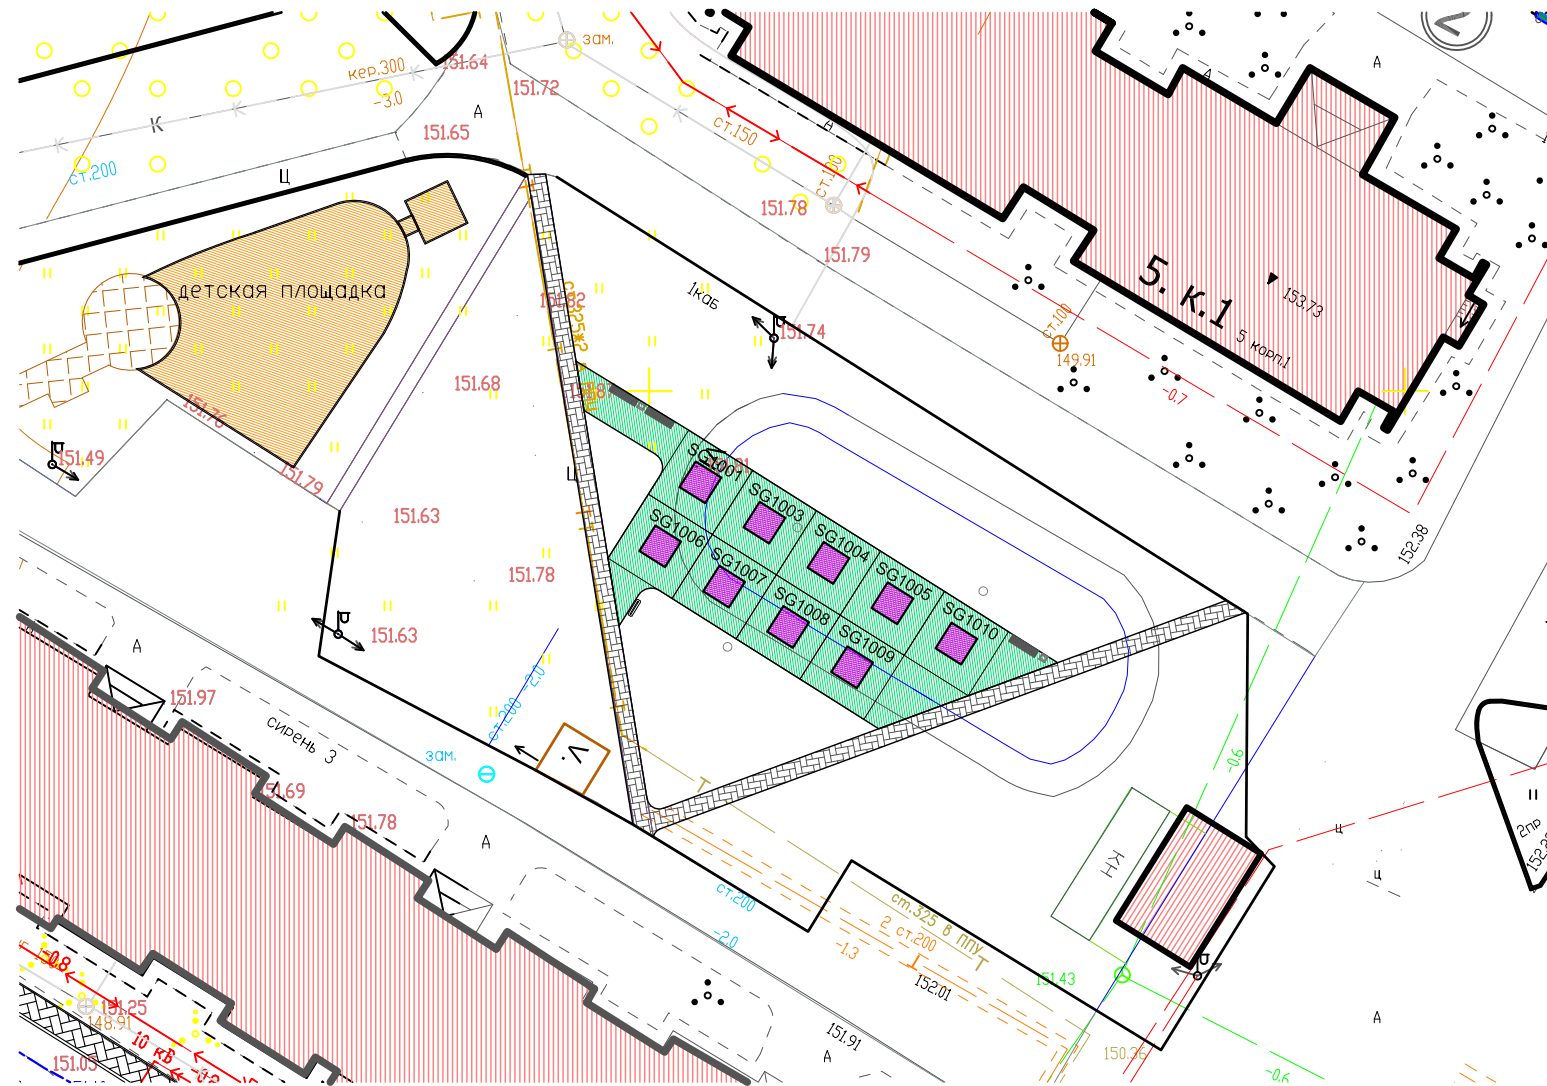

Ведомость малых архитектурных форм

Поз.	Код	Наименование	Кол-во	Условное обозначение
1	SG1001	Комбинированный станок	1	SG1001 
2	SG1003	Жим от груди	1	SG1003 
3	SG1004	Верхняя тяга	1	SG1004 
4	SG1005	Рычажная тяга	1	SG1005 
5	SG1006	Жим сидя вверх	1	SG1006 
6	SG1007	Становая тяга	1	
7	SG1008	Присед + голень	1	
8	SG1009	Отведение бедра	1	
9	SG1010	Жим ногами	1	
10	д-1.26	Диван парковый	3	
11		Урна бетонная	2	
12		Информационный стенд (табличка)	1	