


Эскизный проект детской площадки по адресу: ул. Терешковой д. 11

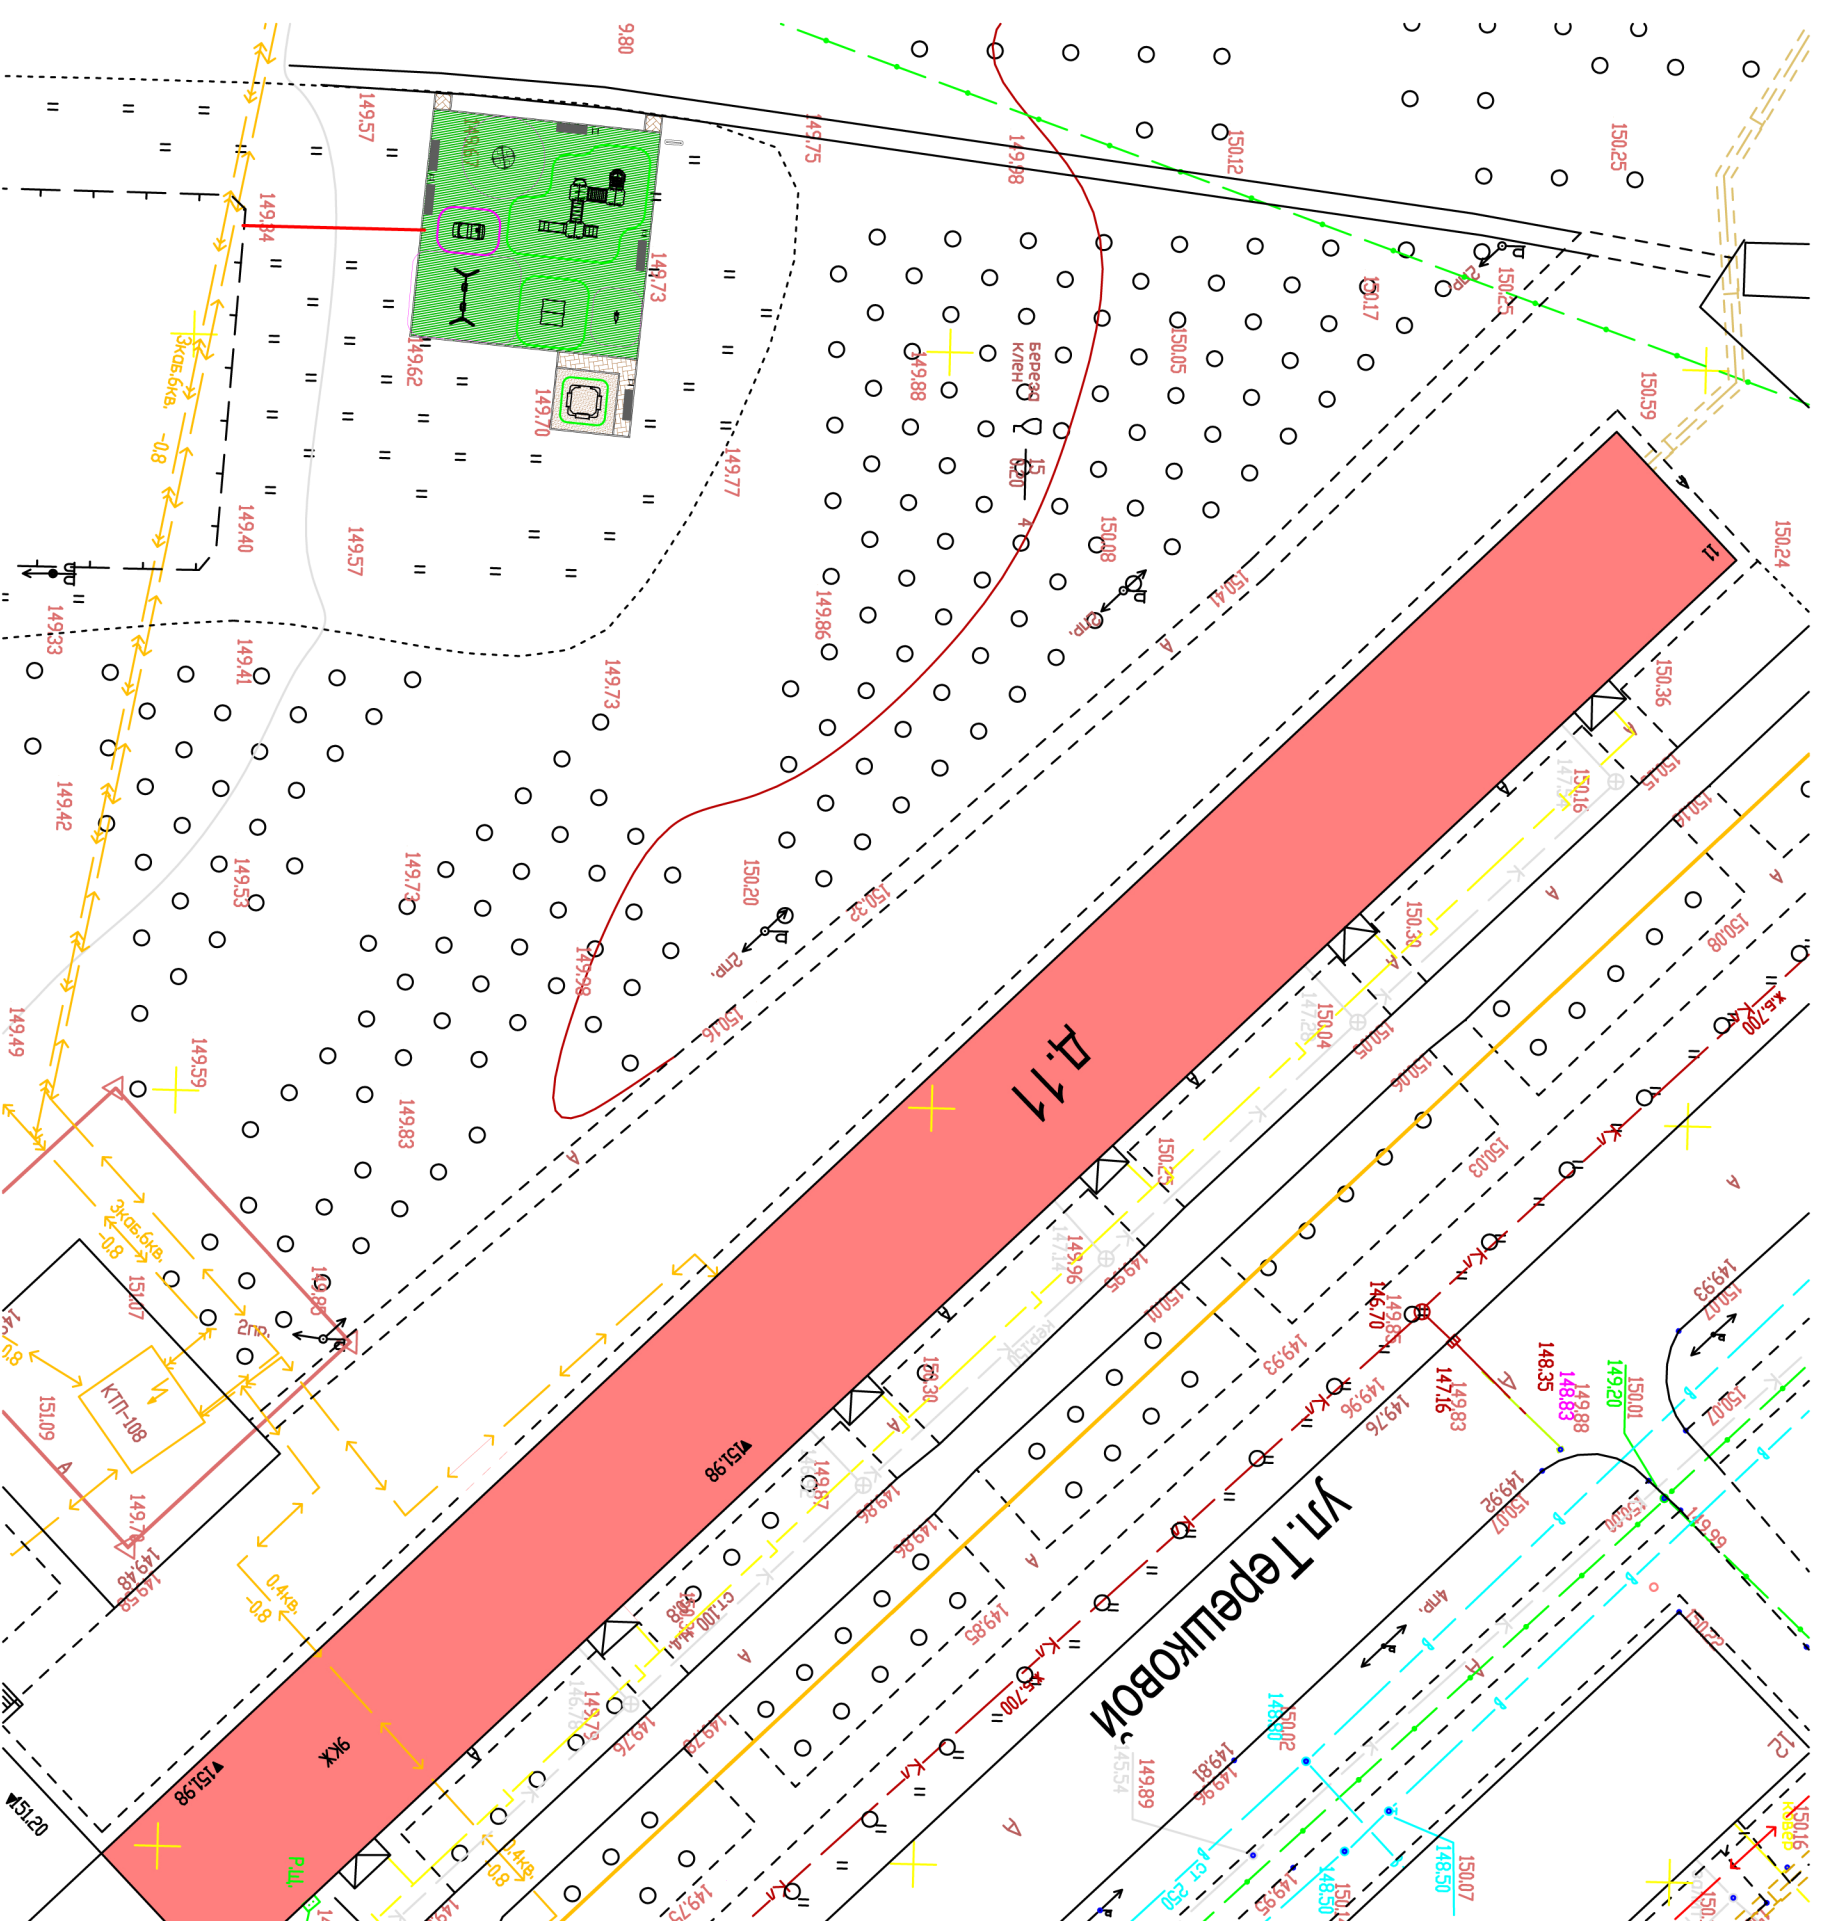

Ведомость малых архитектурных форм

Поз.	Код	Наименование	Кол-во	Условное обозначение
1	ИКС-1.10	Игровой комплекс	1	
2	КАЧ-1.9	Качели на цепных подвесах	1	
3	С-1.1	Скамья парковая	2	
4	МФ-1.82	Песочница	1	
5	КА-1.14	Качалка на пружине "Забра"	1	
6	МФ-1.4.5	Игровая форма машинка	1	
7	КАР-1.8	Детская карусель	1	
8	Д-1.26	Диван парковый	4	
9	Урна	Урна	3	
10	Информационный стенд (табличка)	Информационный стенд (табличка)	1	
11	МФ-1.50	Детский игровой домик	1	

Условные обозначения

- резиновое покрытие
- брусчатка
- песок

М 1:500