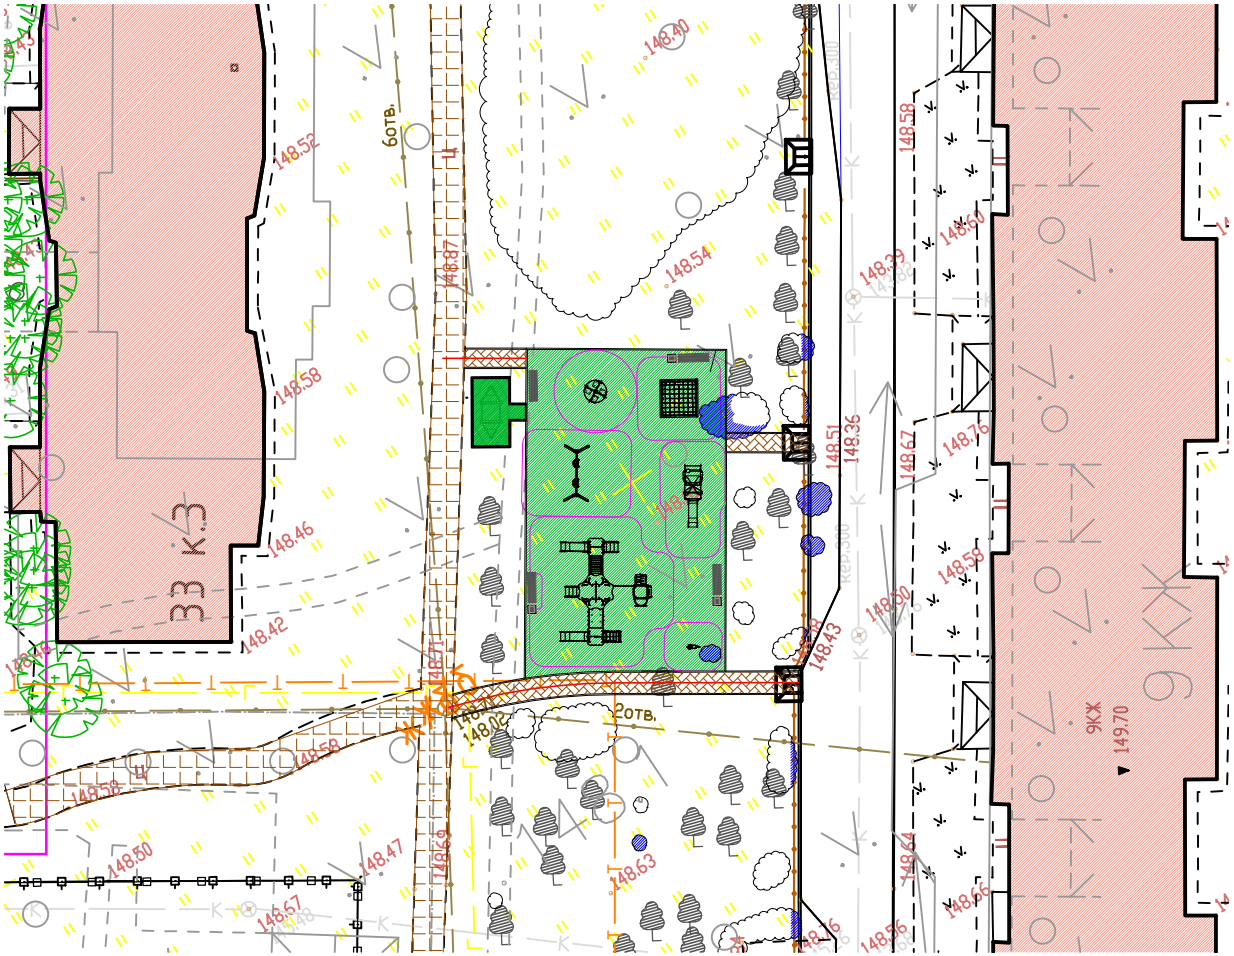


# Ведомость малых архитектурных форм

| Поз. | Код | Наименование | Кол-во | Условное обозначение |
|---|---|---|---|---|
| 1 | КА-1.14 | Качалка на пружине "Зебра" | 1 | |
| 2 | ИКС-1.24 | Игровой комплекс | 1 | |
| 3 | КАЧ-1.9 | Качели двойные | 1 | |
| 4 | КАР-1.8 | Карусель | 1 | |
| 5 | МФ-1.10 | Песочница "Лодка" | 1 | |
| 6 | СП-1.101 | Спортивный комплекс | 1 | |
| 7 | Д-1.26 | Диван парковый | 3 | |
| 8 | С-1.1 | Скамья парковая | 1 | |
| 9 | | Урна бетонная | 3 | |
| 10 | | Информационный стенд (табличка) | 1 | |

## Условные обозначения:

- устройство схода с понижением бортового камня
- резиновое покрытие 292м$^2$ ,борт.камень 74п.м
- брусчатка 44м2, борт.камень 64п.м.
- ограждение 30 п.м.

| Изм. | Кол.уч. | Лист | N$^0$док. | Подп. | Дата |
|---|---|---|---|---|---|
| Директор | | Малешина Т.Н. | | | |
| Начальник проектной группы | | Церунян Л.Л. | | | |
| Ландшафтный архитектор | | Белоусова Н.В. | | | |

Заказчик: Администрация городского округа Мытищи

МО, г.Мытищи, ул. Юбилейная, д.35 к.3

Эскизный проект детской площадки

| Стадия | Лист | Листов |
|---|---|---|
| | | |

1:500

МКУ "Леспаркхоз"
тел./факс (495)586-13-89
141002, МО. г. Мытищи, ул. Колпакова, 1/24