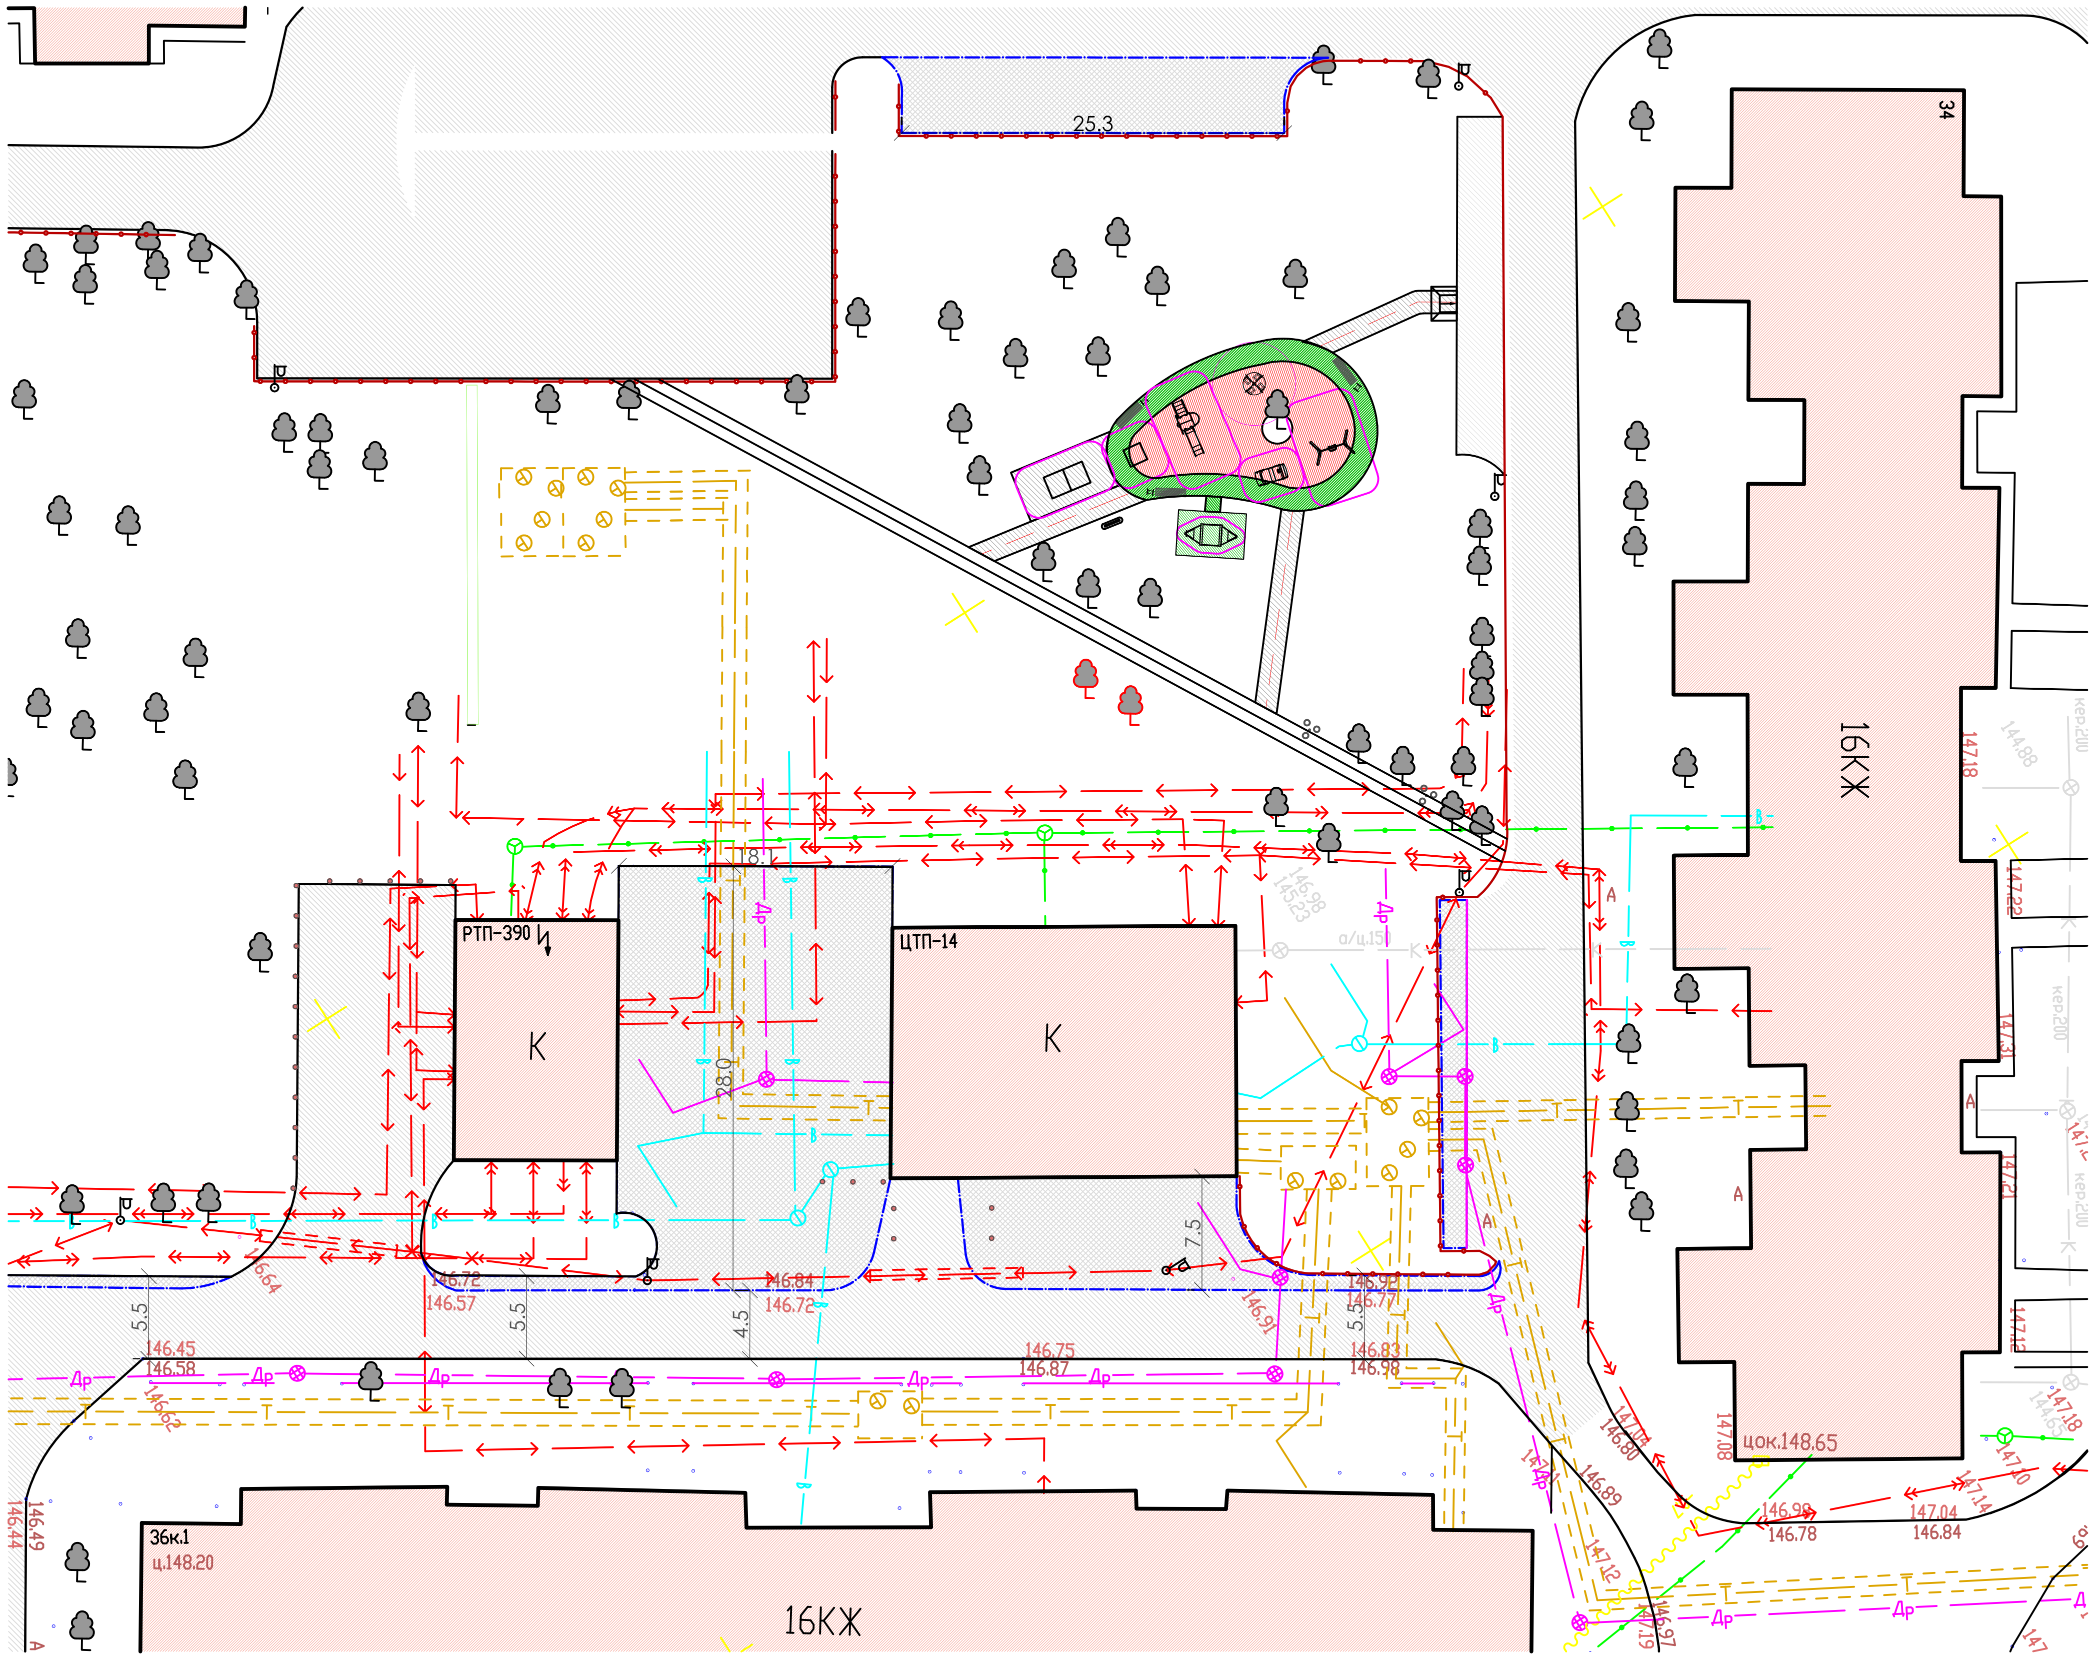

Ведомость малых архитектурных форм

Поз.	Код	Наименование	Кол-во	Условное обозначение
1	КАЧ-1.8	Качели одиночные	1	
2	МФ-1.4.4	Скорая помощь	1	
3	ИКС-1.69	Игровой комплекс	1	
4	МФ-1.10	Песочница	1	
5	КАР-1.8	Карусель	1	
6	СП-1.20	Теннисный стол	1	
7	SG 1001	Комбинированный станок	1	
8	С-1.1	Скамья парковая	1	
9	Д-1.26	Диван парковый	2	
10		Урна бетонная	3	
11		Информационный стенд (табличка)	1	

- резиновое покрытие 164 м2, борт.камень 64п.м
- асфальтобетон 73м2, борт.камень 85 п.м.
- существующие деревья

Изм.	Кол.уч.	Лист	№док.	Подп.	Дата
Директор		Малешина Т.Н.			
Начальник проектной группы		Церунян Л.Л.			
Ландшафтный архитектор		Иванова А.А.			

Заказчик: Администрация городского округа Мытищи

МО, г.Мытищи, ул.Юбилейная , д.36 к.1

Эскизный проект детской площадки	Стадия	Лист	Листов

1:500

МКУ "Леспаркхоз"
тел./факс (495)586-13-89
141002, МО. г. Мытищи, ул. Колпакова, 1/24