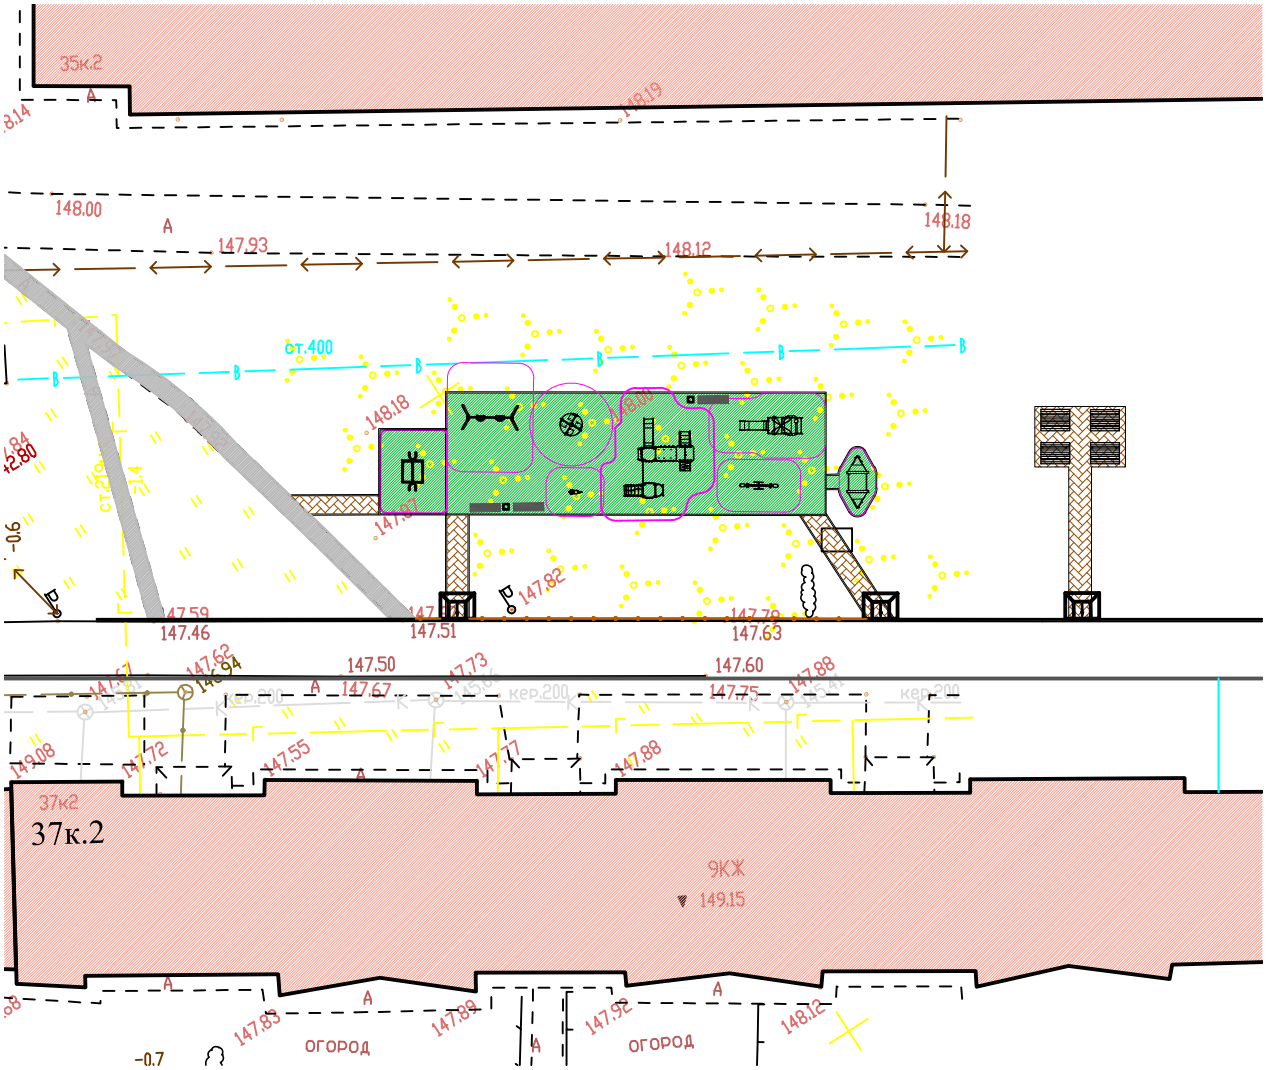

Ведомость малых архитектурных форм

Поз.	Код	Наименование	Кол-во	Условное обозначение
1	КА-1.14	Качалка на пружине "Зебра"	1	
2	ИКС-1.31	Игровой комплекс	1	
3	КАЧ-1.9	Качели двойные	1	
4	КАР-1.8	Карусель	1	
5	МФ-1.10	Песочница "Лодка"	1	
6	МФ-1.13	Детская игровая форма "Вертолет"	1	
7	КАЧ-1.6	Качели-балансир "Лошадка"	1	
8	СП-1.53	Спортивный комплекс	1	
9	СТ-1.2	Стол	4	
10	Д-1.26	Диван парковый	2	
11	С-1.1	Скамья парковая	1	
12		Урна бетонная	2	
13		Информационный стенд (табличка)	1	

Условные обозначения:

- устройство схода с понижением бортового камня
- резиновое покрытие 292м^2 ,борт.камень 74п.м
- брусчатка 44м2, борт.камень 64п.м.
- ограждение 30 п.м.

Изм.	Кол.уч.	Лист	N^{0}док.	Подп.	Дата
Директор		Малешина Т.Н.			
Начальник проектной группы		Церунян Л.Л.			
Ландшафтный архитектор		Белоусова Н.В.			

Заказчик: Администрация городского округа Мытищи

МО, г.Мытищи, ул. Юбилейная, д.37 к.2

Эскизный проект детской площадки

Стадия	Лист	Листов

1:500

МКУ "Леспаркхоз"
тел./факс (495)586-13-89
141002, МО. г. Мытищи, ул. Колпакова, 1/24