



Эскизный проект детской площадки по адресу: ул. Индустриальная д.3 к.3

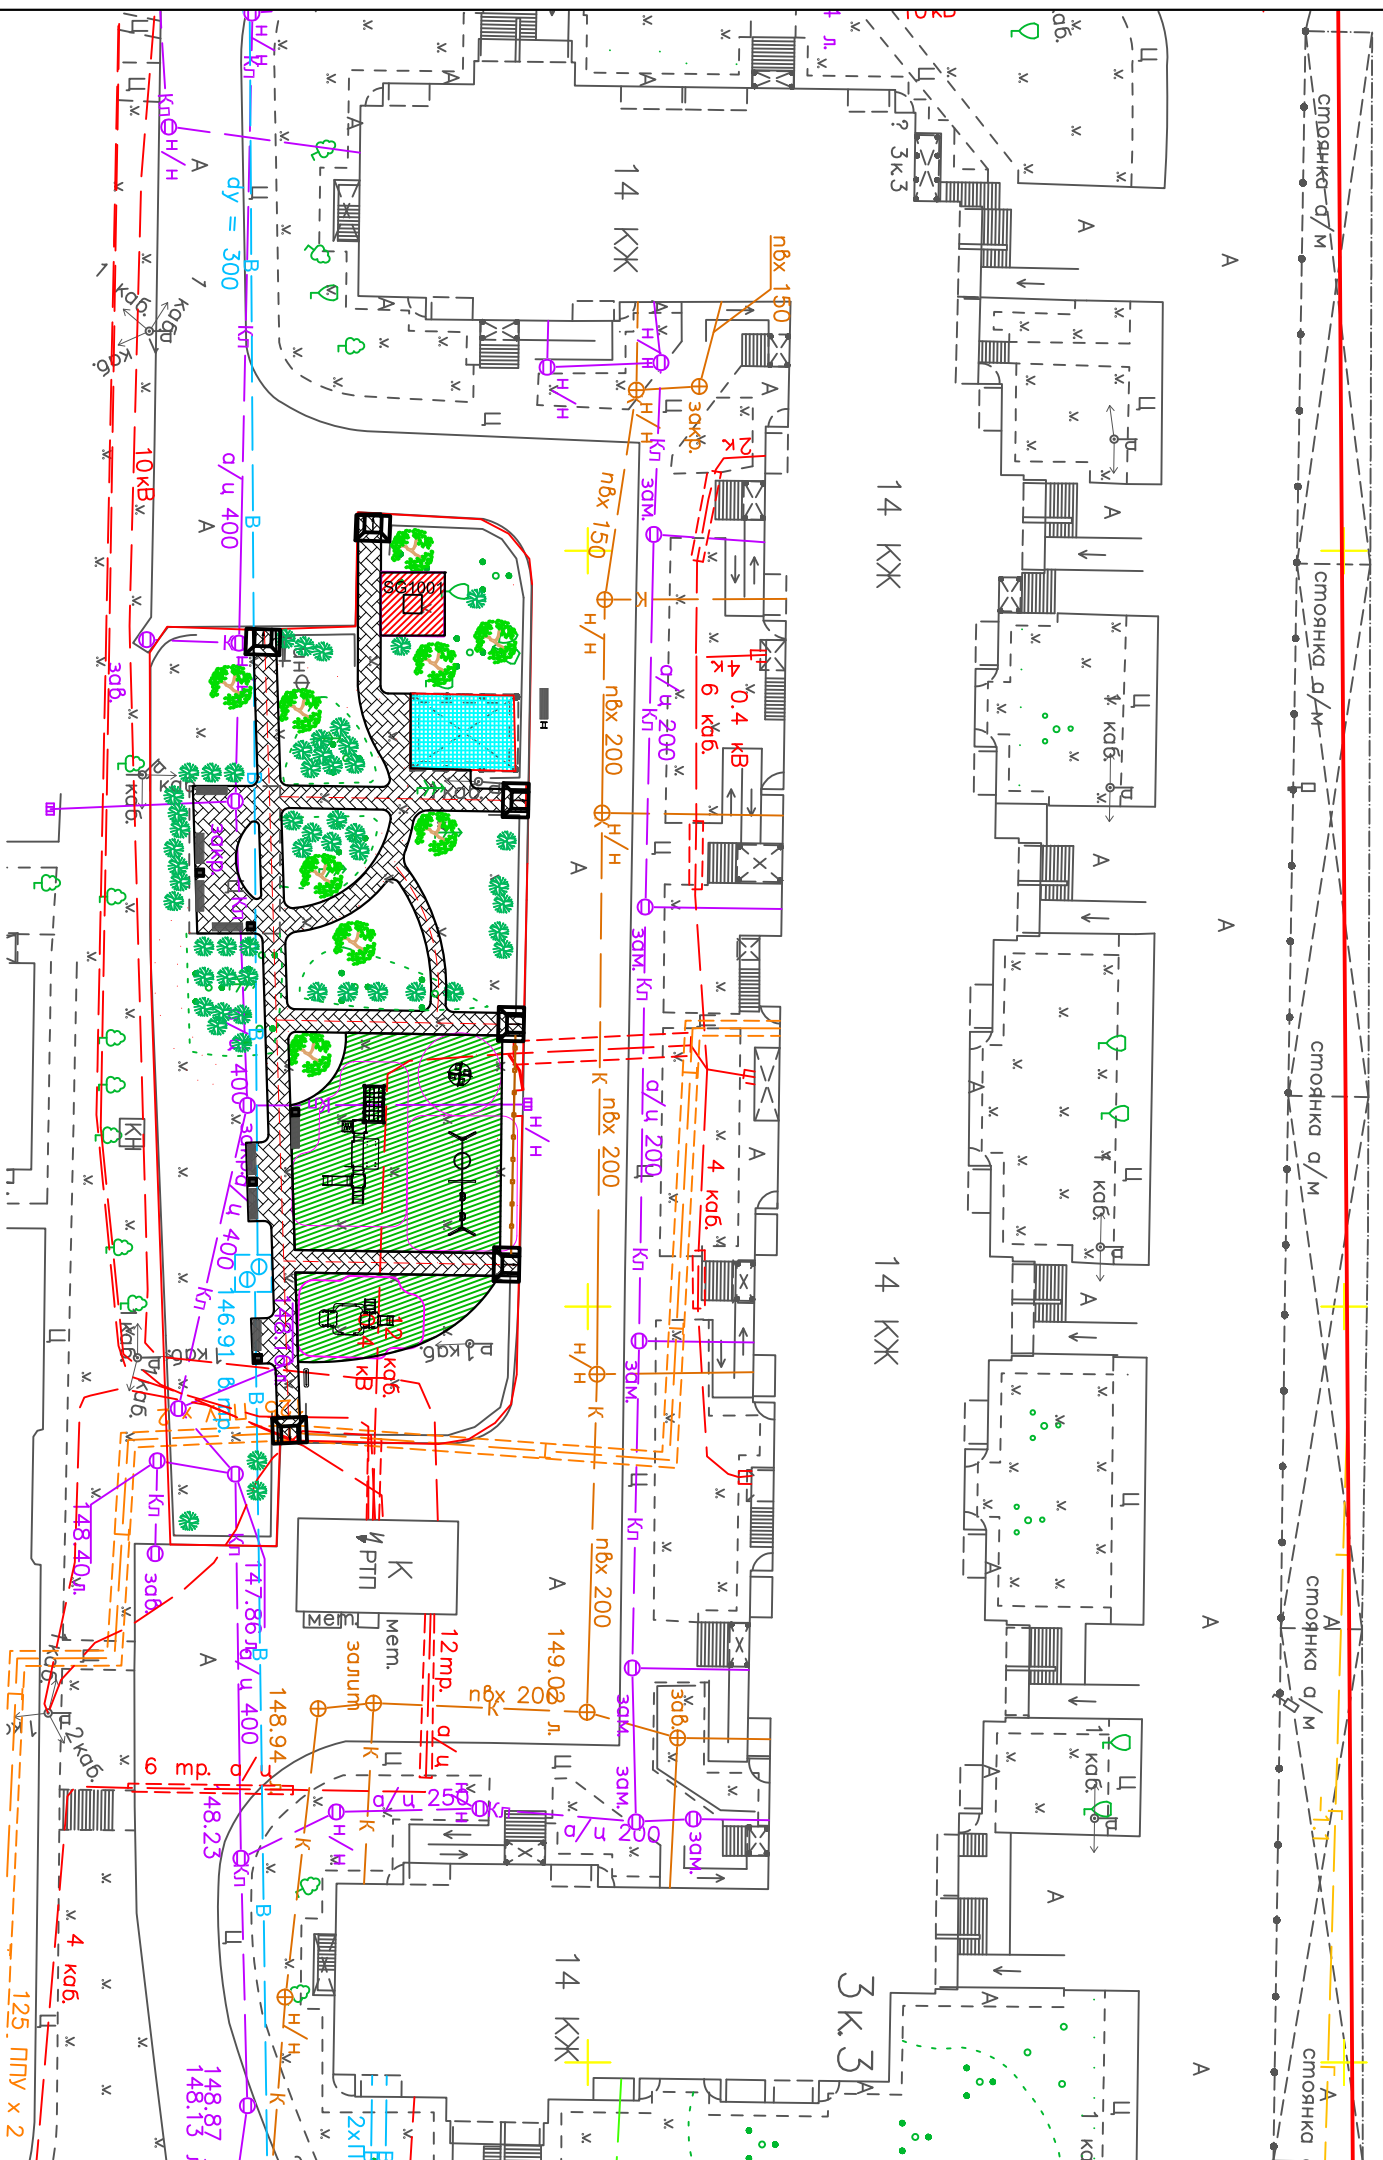

Ведомость малых архитектурных форм

Поз.	Код	Наименование	Кол-во	Условное обозначение
1	КАЧ-1.18	Рама для подвесных качелей "Комбу"	1	
2	ИКС-1.72	Детский уличный комплекс	1	
3	МФ-1.79	Детская песочница "Астра"	1	
4	КАР-1.8	Карусель	1	
5	SG1001	Комбинированный станок	1	
6	С-1.1	Скамья парковая	1	
7	Д-1.27	Диван парковый	7	
8		Урна бетонная	5	
9		Информационный стенд (табличка)	1	

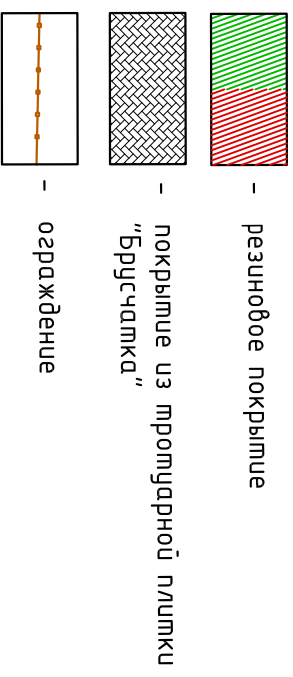

М 1:500