

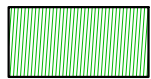


Ведомость малых архитектурных форм

Поз.	Код	Наименование	Кол-во	Условное обозначение
1	МФ-1.10	Песочница	1	
2	ИКС-1.72	Детский игровой комплекс	1	
3	КАР-1.8	Карусель	1	
4	КА-1.9	Качалка на пружине "Самолет"	1	
5	КАЧ-1.9	Качели двойные на гибкой сцепке	1	
6	СП-1.53	Система турников	1	
7	КАЧ-1.6	Качели-балансир одиночные «Лошадка»	1	
8	д-1.26	Диван парковый	4	
9		Урна бетонная	3	
10		Информационный стенд (табличка)	1	

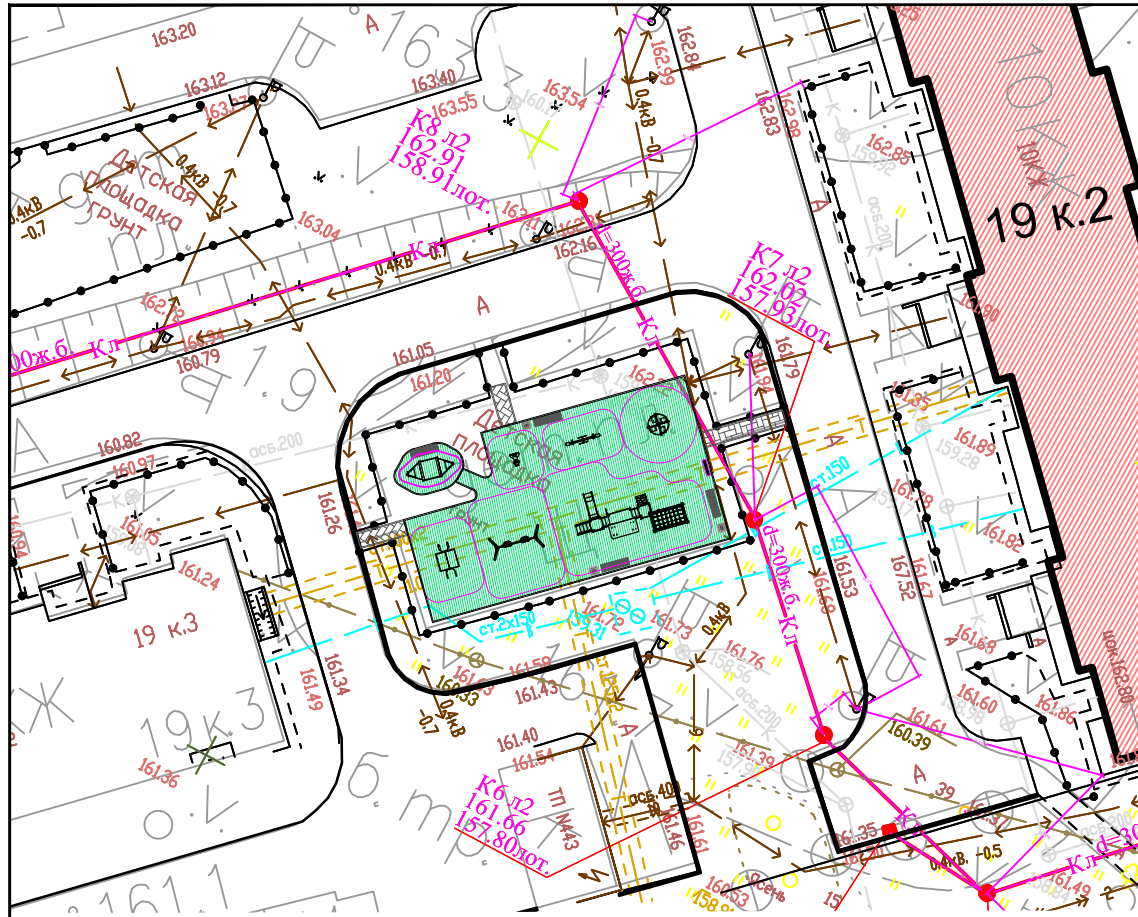

- резиновое покрытие 250 м²,
борт. камень 85 п.м.

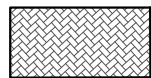

- брусчатка 20 м²,
борт. камень 36 п.м.

Изм.	Кол.уч.	Лист	№ док.	Подп.	Дата
Директор		Малешина Г.Н.			
Начальник проектной группы		Церунян Л.Л.			
Ландшафтный архитектор		Логинова А.С.			

Заказчик: Администрация городского округа Мытищи

МО, г.Мытищи, ул. Институтская, д. 19 к.2

Эскизный проект детской площадки

Стадия Лист Листов

М 1:500



МКУ "Леспаркхоз"
тел./факс (495)586-13-89
141002, МО. г. Мытищи, ул. Копцакова,
1/24