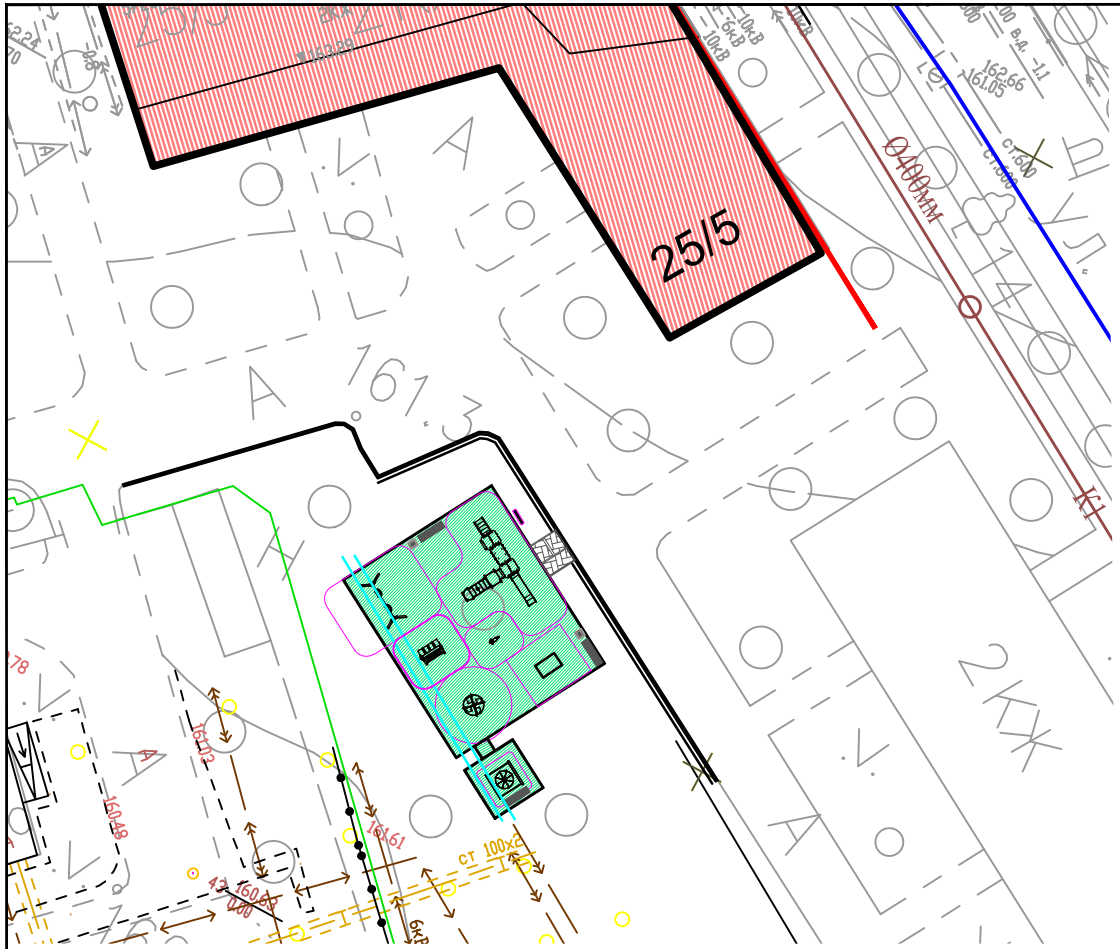

Ведомость малых архитектурных форм

Поз.	Код	Наименование	Кол-во	Условное обозначение
1	МФ-1.22	Песочница	1	
2	ИКС-1.46	Детский игровой комплекс	1	
3	КАР-1.8	Карусель	1	
4	КА-1.10	Качалка на пружине "Мотоцикл"	1	
5	КАЧ-1.9	Качели двойные на гибкой сцепке	1	
6	СП-1.61.2	Детский игровой барьер	1	
7	SG 1002	Римский стул + ГЭ	1	
8	Д-1.26	Диван парковый	3	
9		Урна бетонная	2	
10		Информационный стенд (табличка)	1	

- резиновое покрытие 207м², борт.камень 76п.м.

- брусчатка 6м², борт.камень 16 п.м.

Изм.	Кол.уч.	Лист	N док.	Подп.	Дата
Директор		Малешина Т.Н.			
Начальник проектной группы		Церунян Л.Л.			
Ландшафтный архитектор		Логинова А.С.			

Заказчик: Администрация городского округа Мытищи

МО, г.Мытищи, ул. Колпакова, д. 5/25

Эскизный проект детской площадки

Стадия	Лист	Листов

М 1:500

МКУ "Леспаркхоз"
тел./факс (495)586-13-89
141002, МО. г. Мытищи, ул. Колпакова, 1/24