

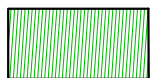


Ведомость малых архитектурных форм


Поз.	Код	Наименование	Кол-во	Условное обозначение
1	СП-1.20	Теннисный стол	1	
2	SG 1001	Комбинированный станок	1	
3	SG 1002	Римский стул + ГЭ	1	
4	W-02-005	Три разноуровневых турника	1	
5	Д-1.26	Диван парковый	1	
6		Урна бетонная	1	
7		Информационный стенд (табличка)	1	

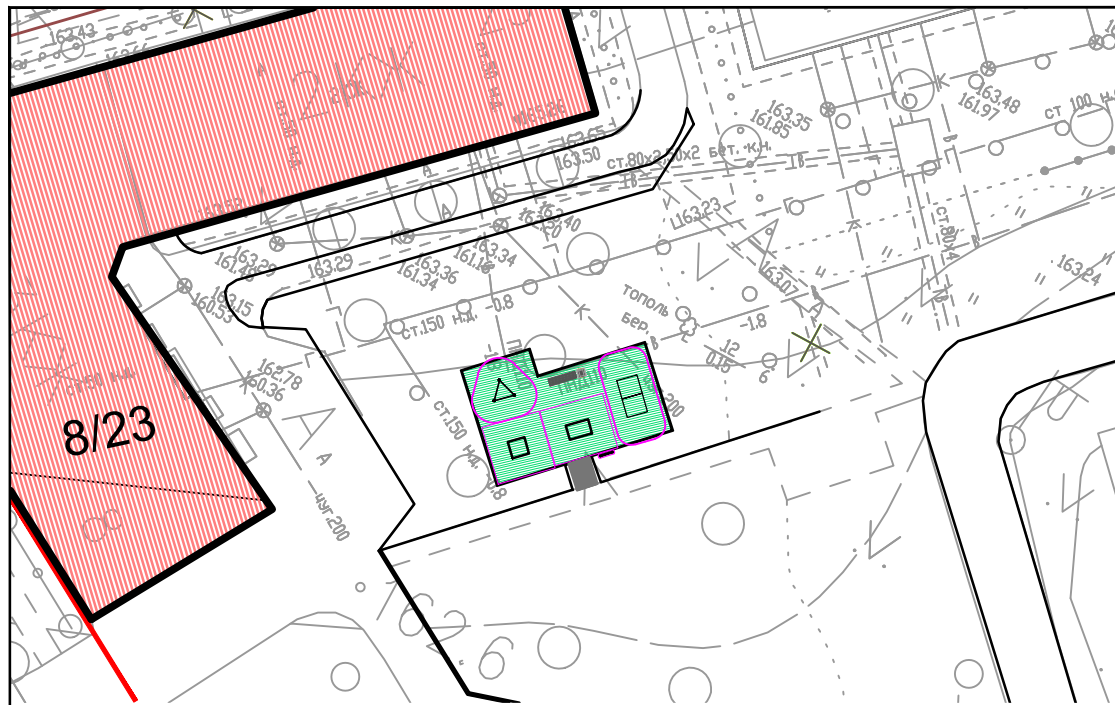

- резиновое покрытие 96 м²,
борт. камень 46 п. м.

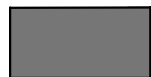

- асфальт 4 м²,
борт. камень 6 п. м.

						Заказчик: Администрация городского округа Мытищи			
						МО, г. Мытищи, ул. Колпакова, д. 8/23			
Изм.	Кол.уч.	Лист	№ док.	Подп.	Дата	Эскизный проект детской площадки	Стадия	Лист	Листов
Директор		Малешина Т.Н.							
Начальник проектной группы		Церунян Л.Л.							
Ландшафтный архитектор		Логинова А.С.							
						М 1:500	 МКУ "Леспаркхоз" тел./факс (495)586-13-89 141002, МО. г. Мытищи, ул. Колпакова, 1/24		