


Ведомость малых архитектурных форм

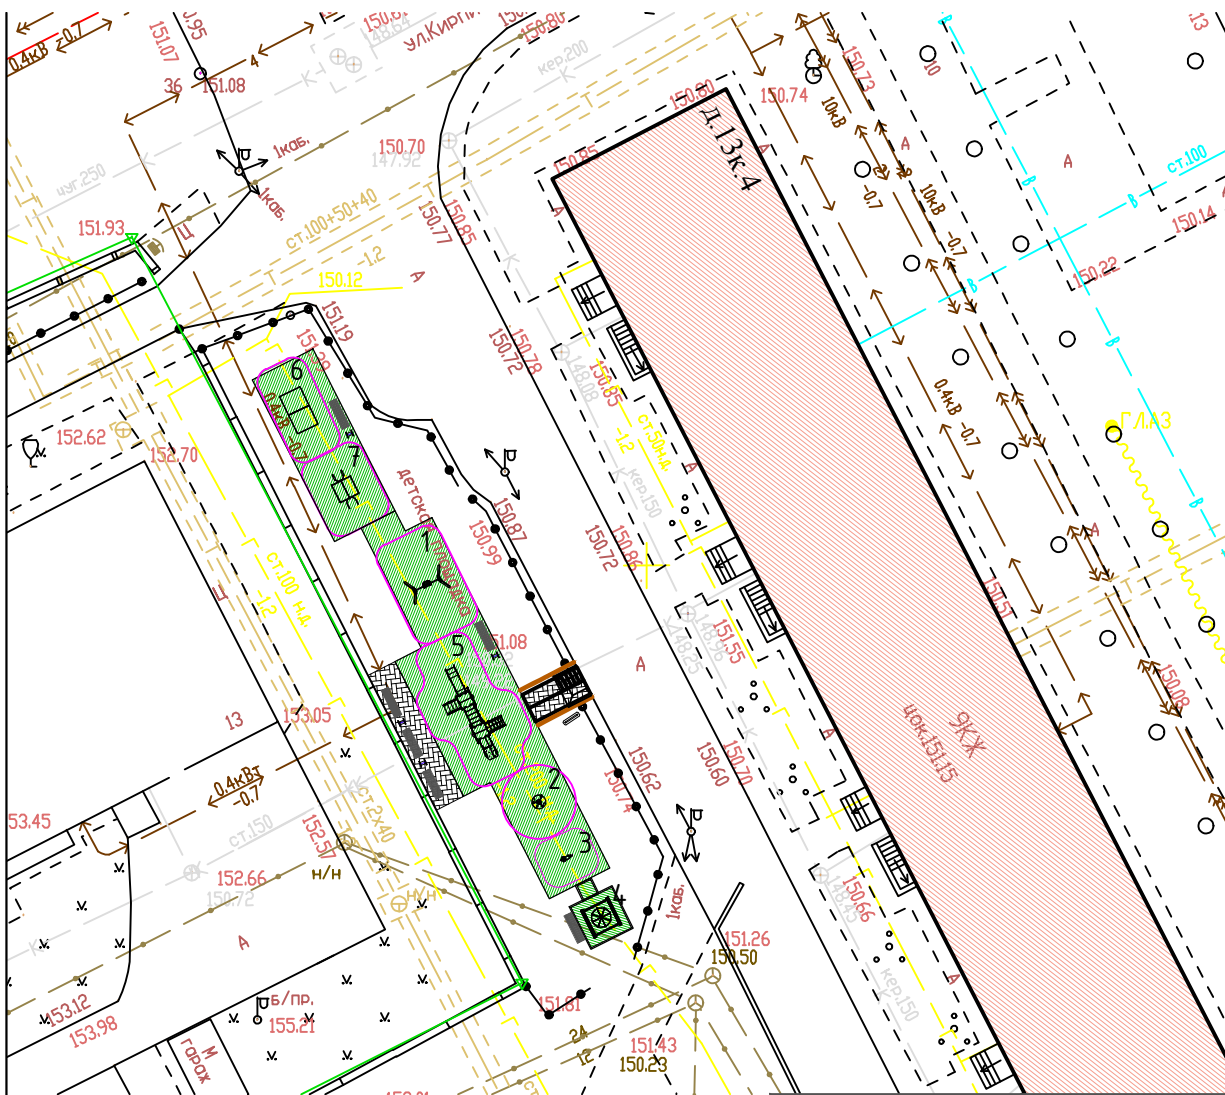

Поз.	Код	Наименование	Кол-во	Условное обозначение
1	КАЧ-1.8	Качели одиночные	1	
2	КАР-1.3	Карусель	1	
3	КА-1.14	Качалка на пружине	1	
4	МФ-1.22	Песочница	1	
5	ИКС-1.63	Игровой комплекс	1	
6	СП-1.20	Теннисный стол	1	
7	СП-1.53	Система турников	1	
8	С-1.1	Скамья парковая	1	
9	Д-1.26	Диван парковый	5	
10		Урна бетонная	4	
11		Информационный стенд (табличка)	1	

- резиновое покрытие 206 м2, борт.камень 120п.м
- брусчатка 30м2, борт.камень 40 п.м

Изм.	Кол.уч.	Лист	№ док.	Подп.	Дата
Директор		Малешина Т.Н.			
Начальник проектной группы		Церунян Л.Л.			

Заказчик: Администрация городского округа Мытищи

МО, г.Мытищи, Олимпийский пр-т д.13к.4

Эскизный проект детской площадки

Стадия	Лист	Лист

1:500



МКУ "Леспаркхоз"
тел./факс (495)586-13-89
141002, МО. г. Мытищи, ул.
1/24