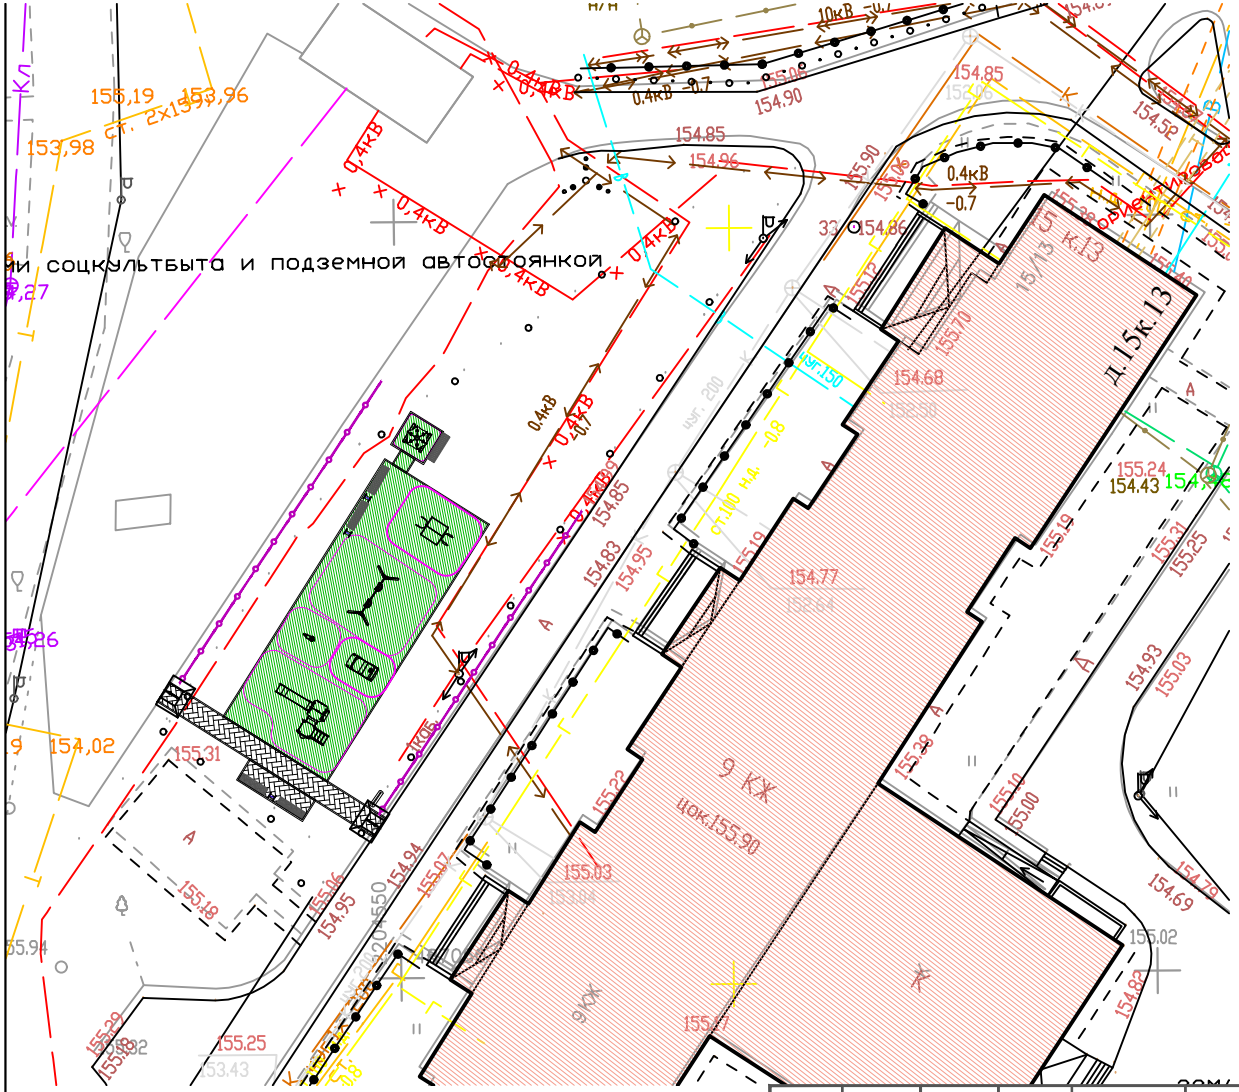

Ведомость малых архитектурных форм

Поз.	Код	Наименование	Кол-во	Условное обозначение
1	КАЧ-1.9	Качели двойные	1	
2	КА-1.14	Качалка на пружине	1	
3	МФ-1.22	Песочница	1	
4	ИКС-1.70	Игровой комплекс	1	
5	МФ-1.4.5	"Пожарная машинка"	1	
6	СП-1.53	Система турников	1	
7	С-1.1	Скамья парковая	1	
8	Д-1.26	Диван парковый	4	
9		Урна бетонная	3	
10		Информационный стенд (табличка)	1	

- резиновое покрытие 170 м2, борт.камень 64п.м
- брусчатки 34м2, борт.камень 42 п.м.
- ограждение, 48 п.м.

Изм.	Кол.уч.	Лист	N док.	Подп.	Дата
Директор		Малешина Т.Н.			
Начальник проектной группы		Церунян Л.Л.			

Заказчик: Администрация городского округа Мытищи

МО, г.Мытищи, Олимпийский пр-т д.15 к.13

Эскизный проект детской площадки

Стадия	Лист	Лист

1:500

МКУ "Леспаркхоз"
тел./факс (495)586-13-89
141002, МО. г. Мытищи, ул. 1/24