


# Ведомость малых архитектурных форм

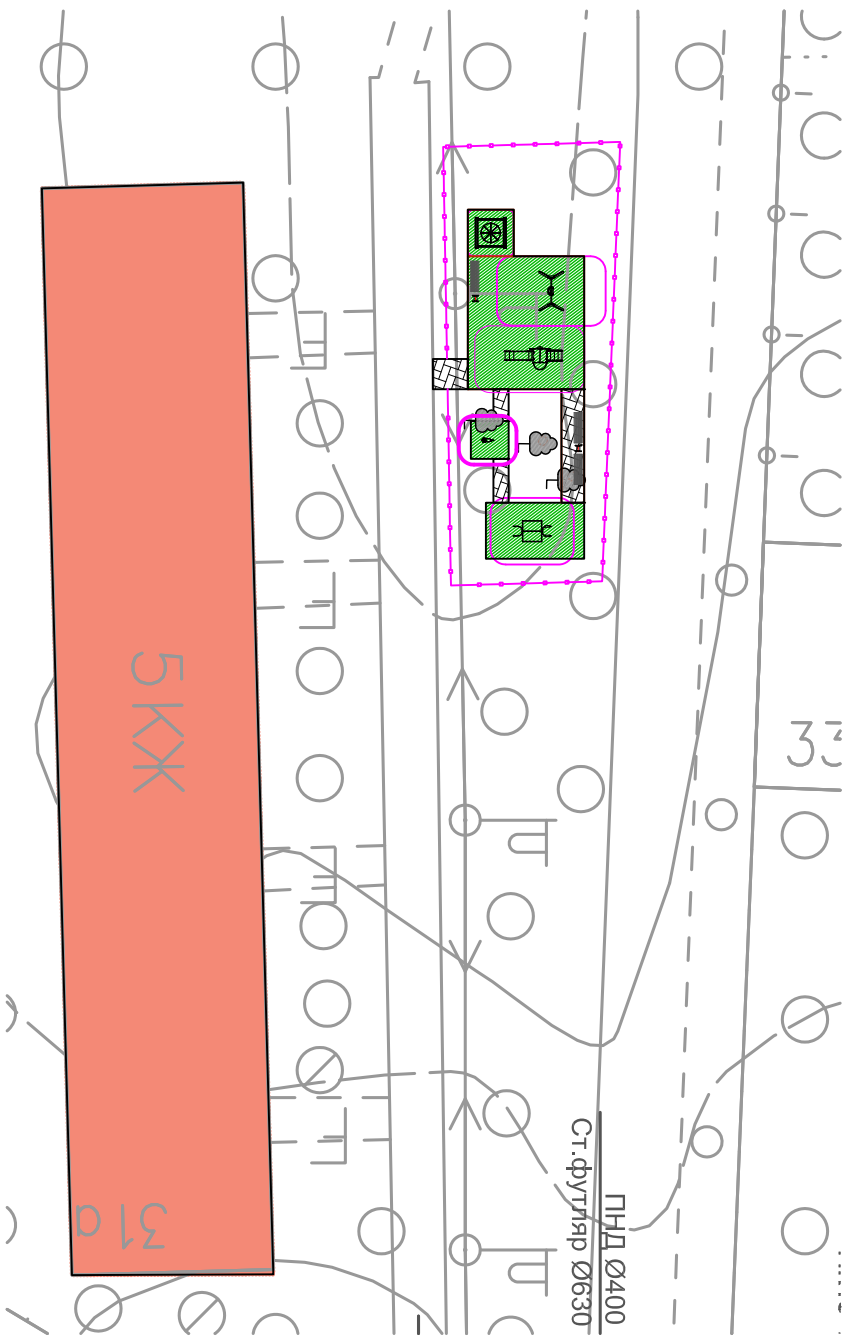

Поз.	Код	Наименование	Кол-во	Условное обозначение
1	КАЧ-1.8	Качели одиночные	1	
2	ИКС-1.69	Игровой комплекс	1	
3	КА-1.14	Качалка на грунте	1	
4	МФ-1.22	Песочница	1	
5	СП-1.53	Система Турников	1	
6	С-1.1	Скамья парковая	1	
7	Д-1.26	Диван парковый	2	
8		Урна бетонная	2	
9		Информационный стенд (табличка)	1	

- резиновое покрытие 108 м<sup>2</sup>, борш.камень 69п.м
- брусчатка 21м<sup>2</sup>, борш.камень 30 п.м.

Изм.	Кол.уч.	Лист	№ док.	Подп.	Дата
Заказчик: Администрация городского округа Мытищи					
МО, г.Мытищи, ул.Силикатная, д.31 а					
Эскизный проект детской площадки					
Директор	Малешина Т.Н.	Черушняк Л.Л.	Иванова А.А.		
Начальник проектной группы					
Лandscape-архитектор					
МКУ "Леспаркхоз"					
тел./факс (495)586-13-89					
141002, МО, г. Мытищи, ул. Колпакова,					
1/24					
1:500					
Стадия	Лист	Листов			

