



Ул. Веры Волошиной Д.48

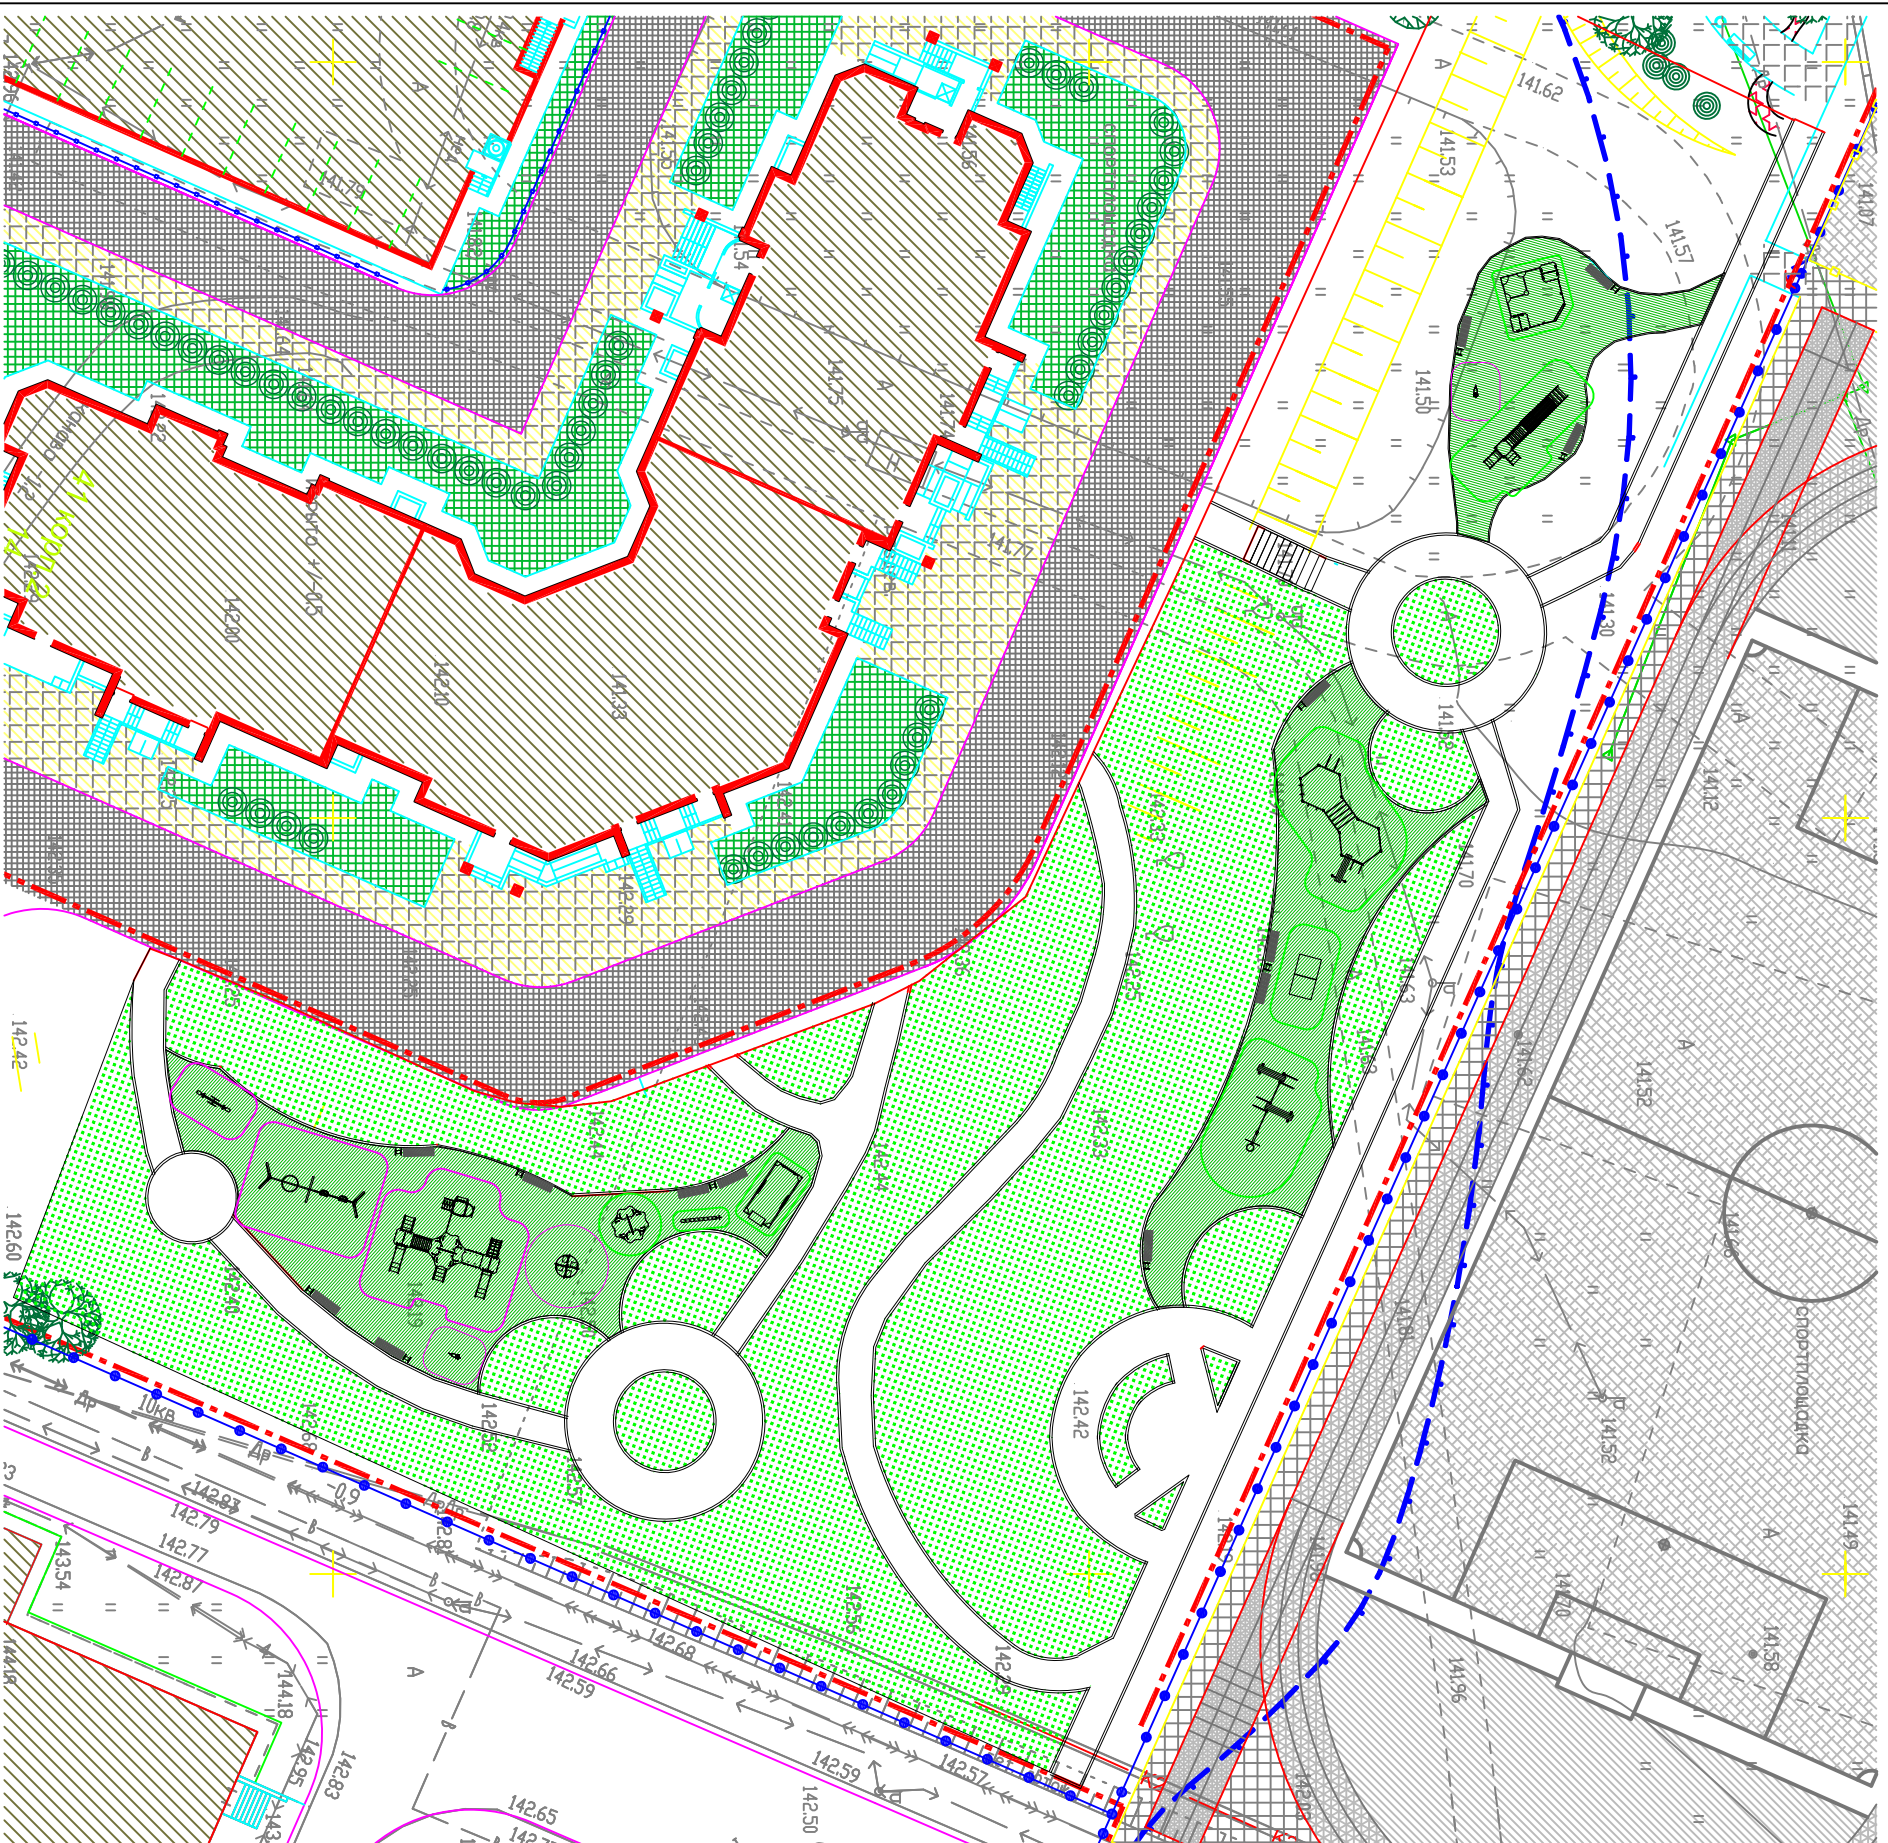

Ведомость малых архитектурных форм

Поз.	Код	Наименование	Кол-во	Условное обозначение
1	ИКС-1.24	Игровой комплекс	1	
2	МФ-1.40	Детский игровой домик "Ромашка"	1	
3	КАЧ-1.18	Повесные качели "Комби"	1	
4	КА-1.14	Качалка на пружине "Зебра"	2	
5	КАЧ-1.6	Качели-балансир "Лошадка"	1	
6	КАР-1.8	Детская карусель	1	
7	М-03-016	Спортивный комплекс	1	
8	МФ-1.80	Детская игровая форма "Локомотив"	1	
9	МФ-1.74	Детская песочница "Ярмарка"	1	
10	М-06-008	Спортивный комплекс	1	
11	СП-1.20	Теннисный стол	1	
12	МФ-1.54	Детская песочница "Дворик"	1	
13	МФ-1.30	Детская скамейка "Гусеница"	1	
14	Д-1.26	Диван парковый	7	
15	С-1.1	Скамья парковая	6	
16		Урна	11	
17		Информационный стенд (табличка)	1	

Условные обозначения

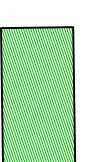

- резиновое покрытие,
борт. камень

М 1:500