

Схема расположения альбомов



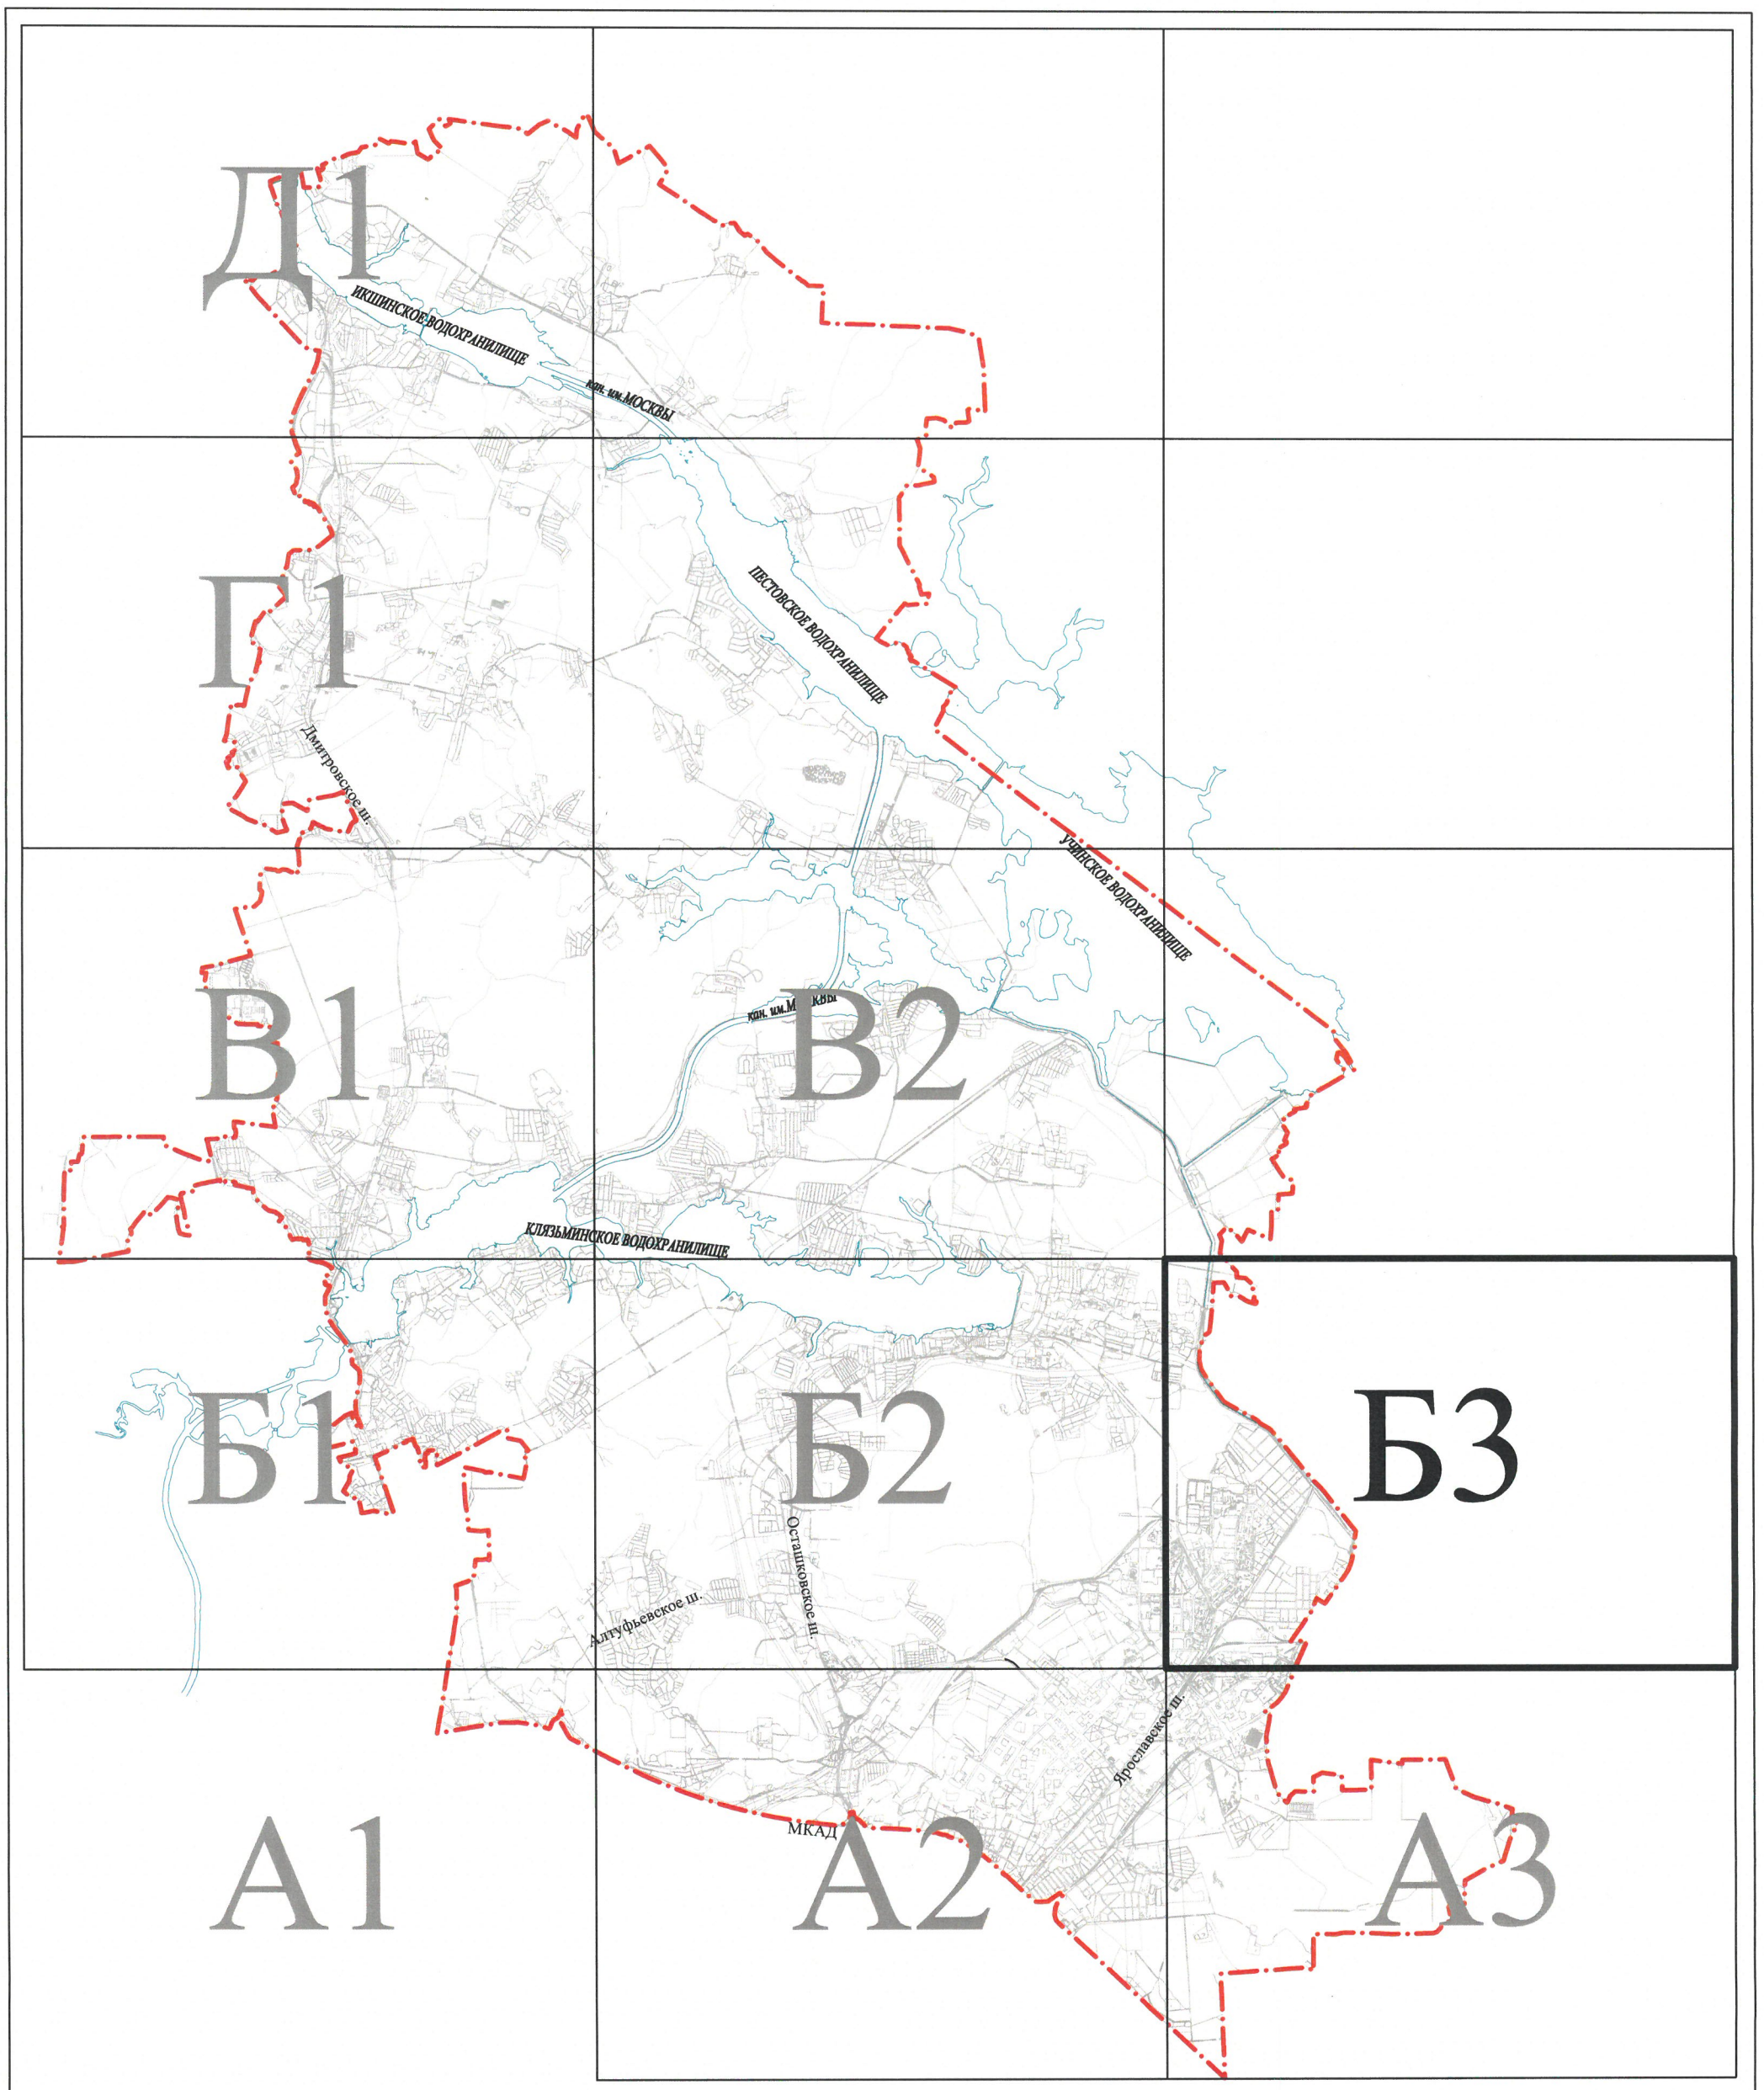


Схема расположения листов

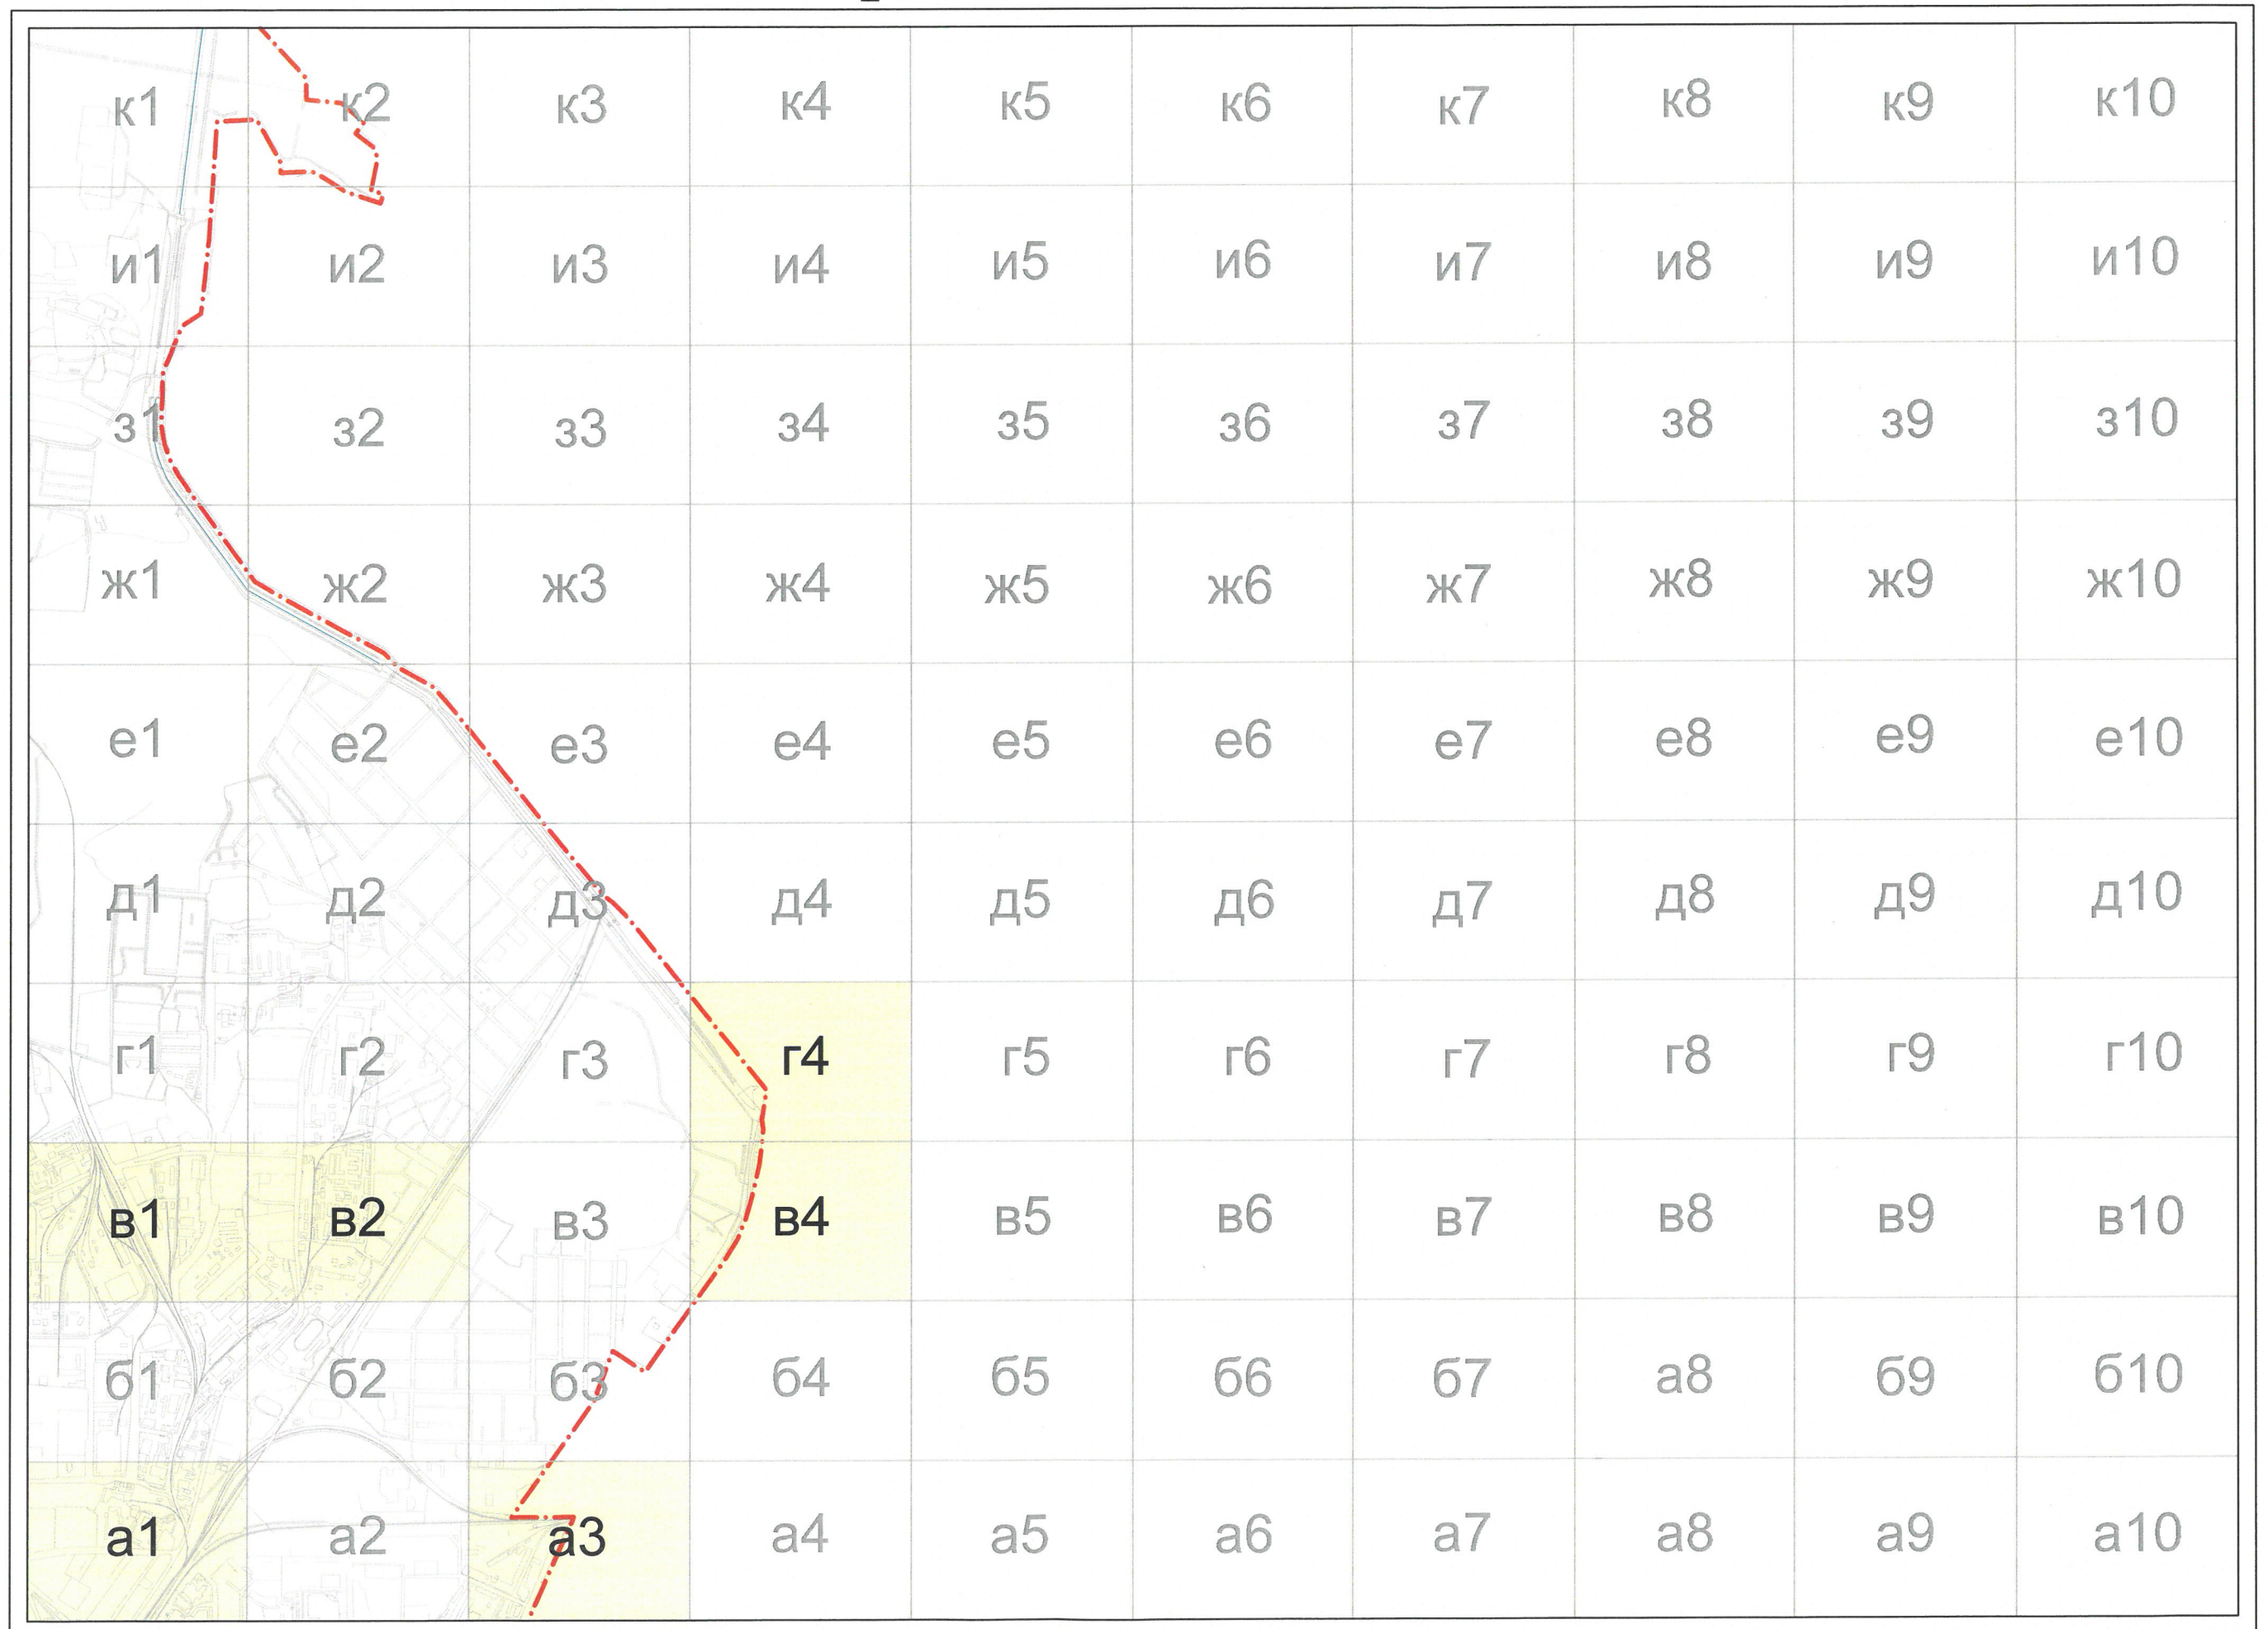

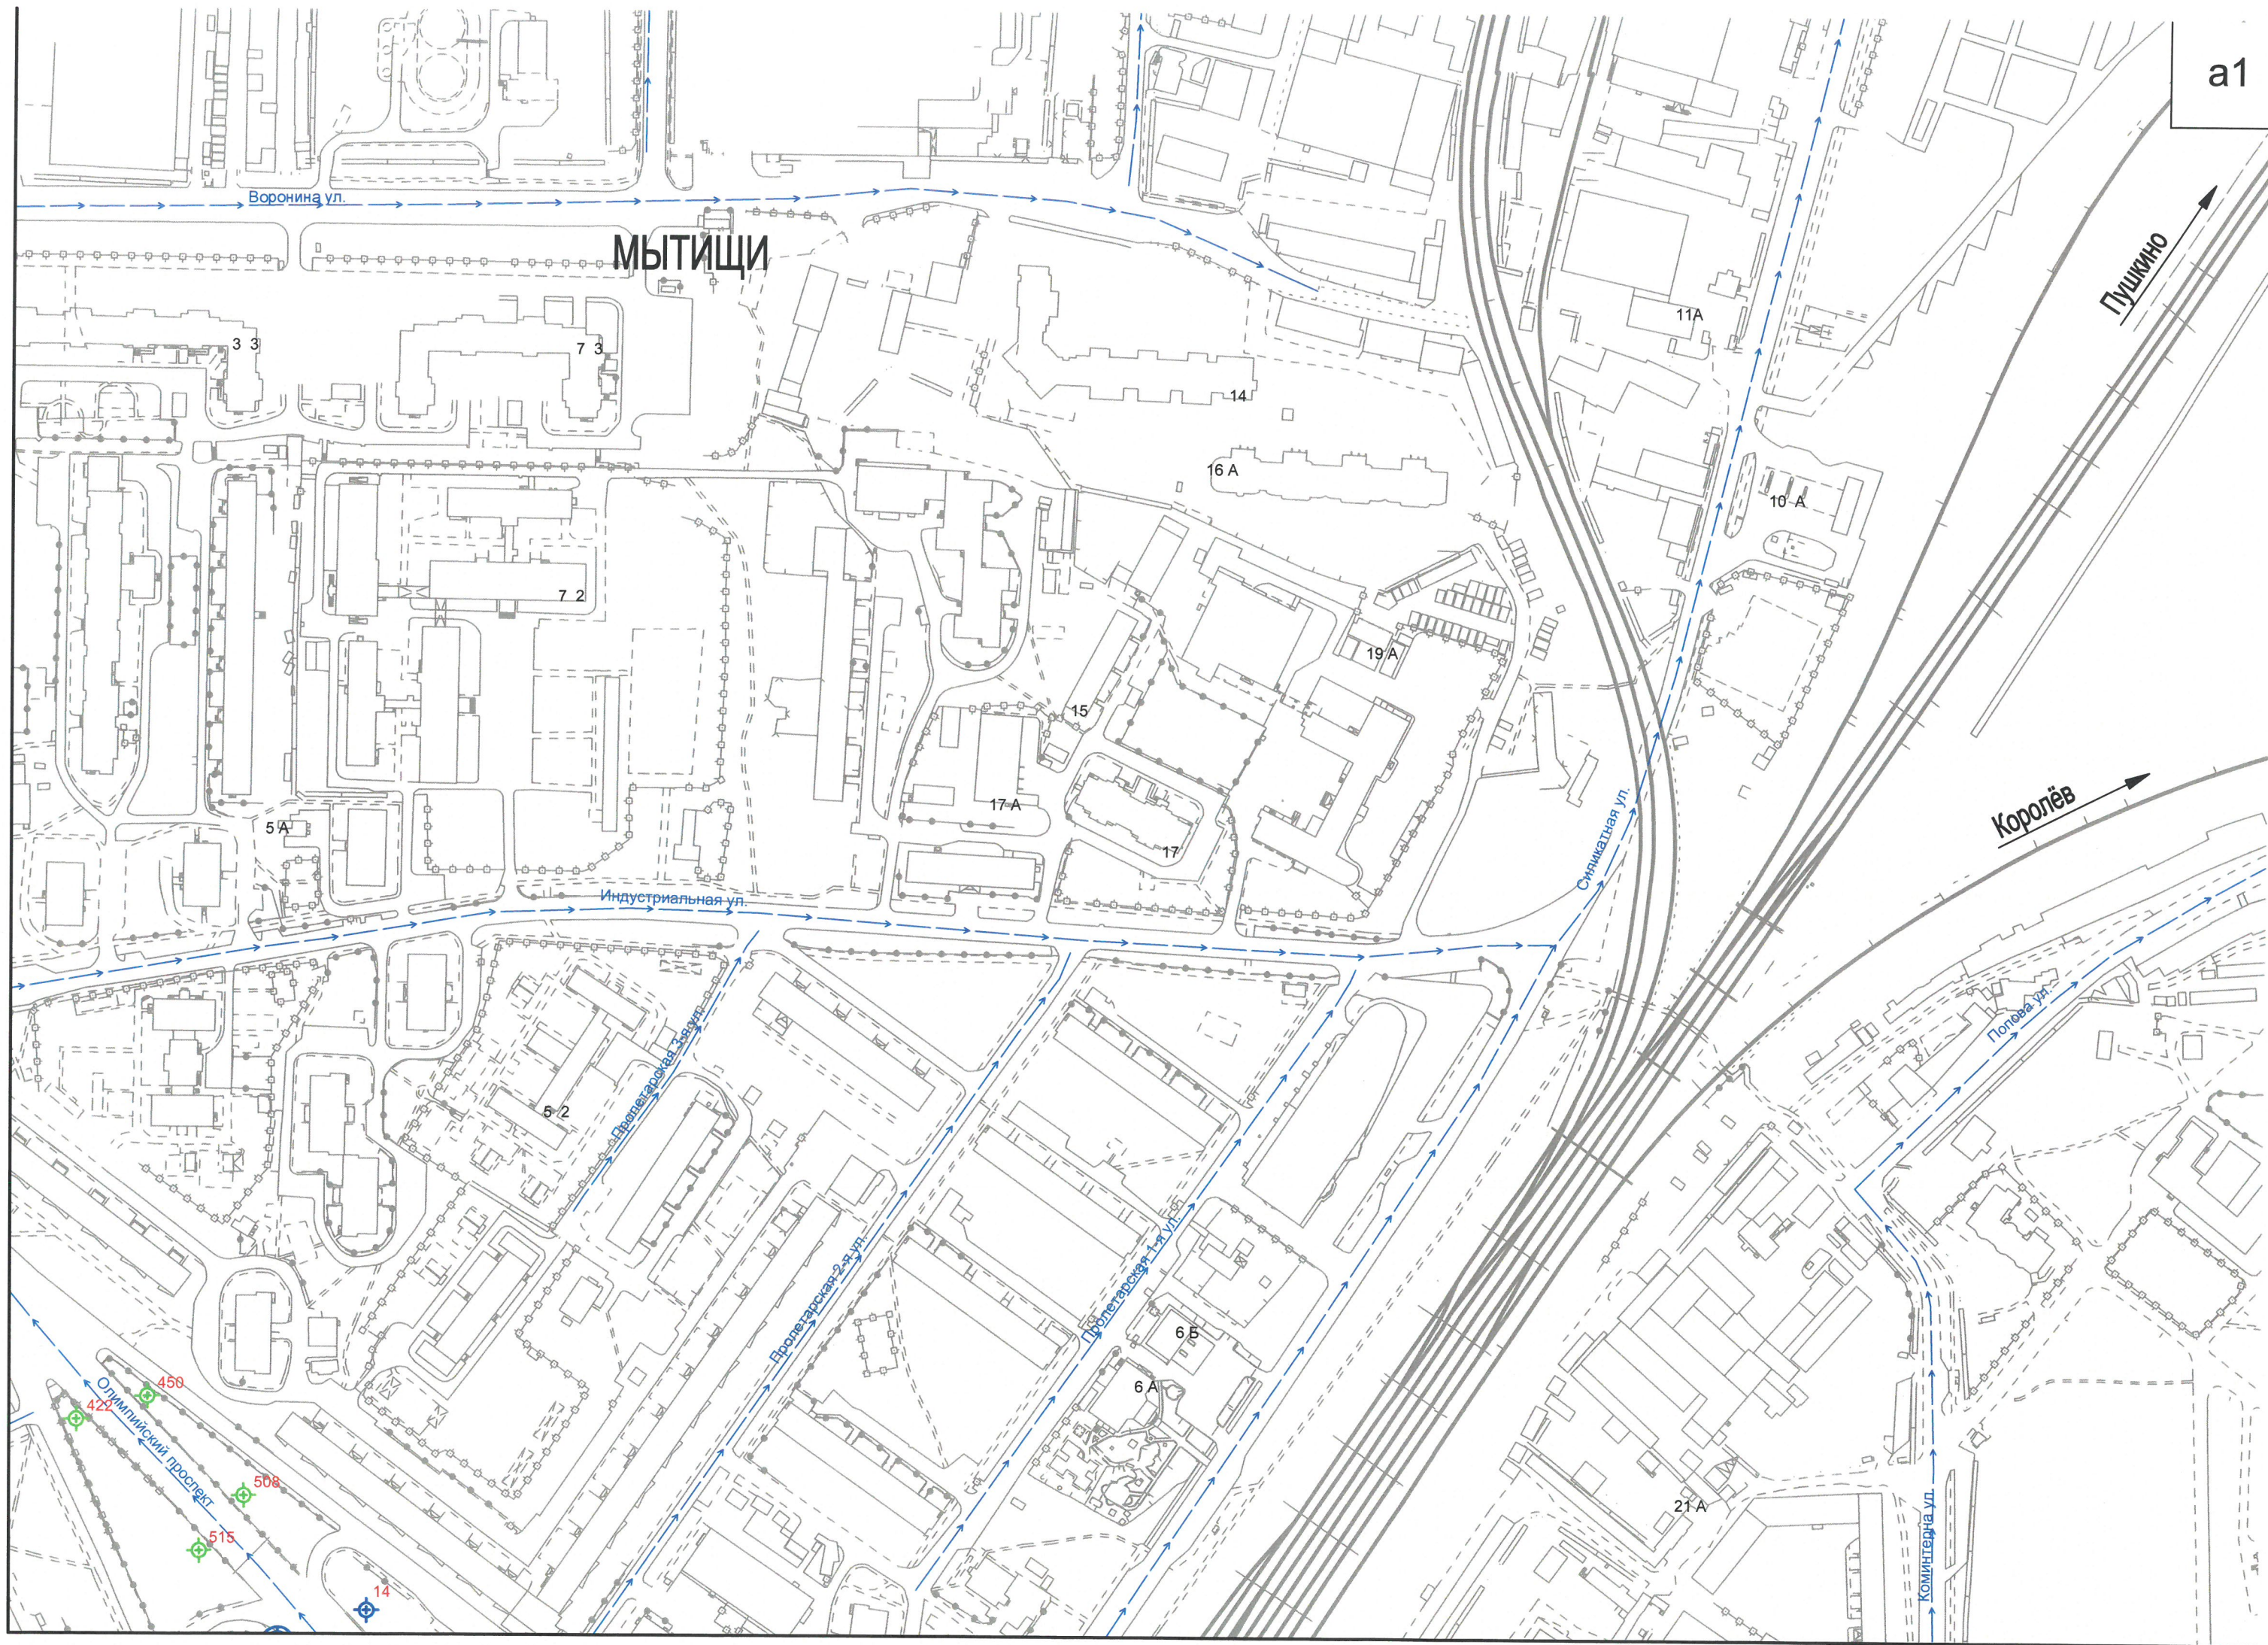

МЫТИЩИ

Воронина ул.

Пушкино

Королев

Синицкая ул.

Индустриальная ул.


Полёва ул.


Коминтерна ул.

Олимпийский проспект


Пролетарская-2я ул.

Пролетарская-1я ул.

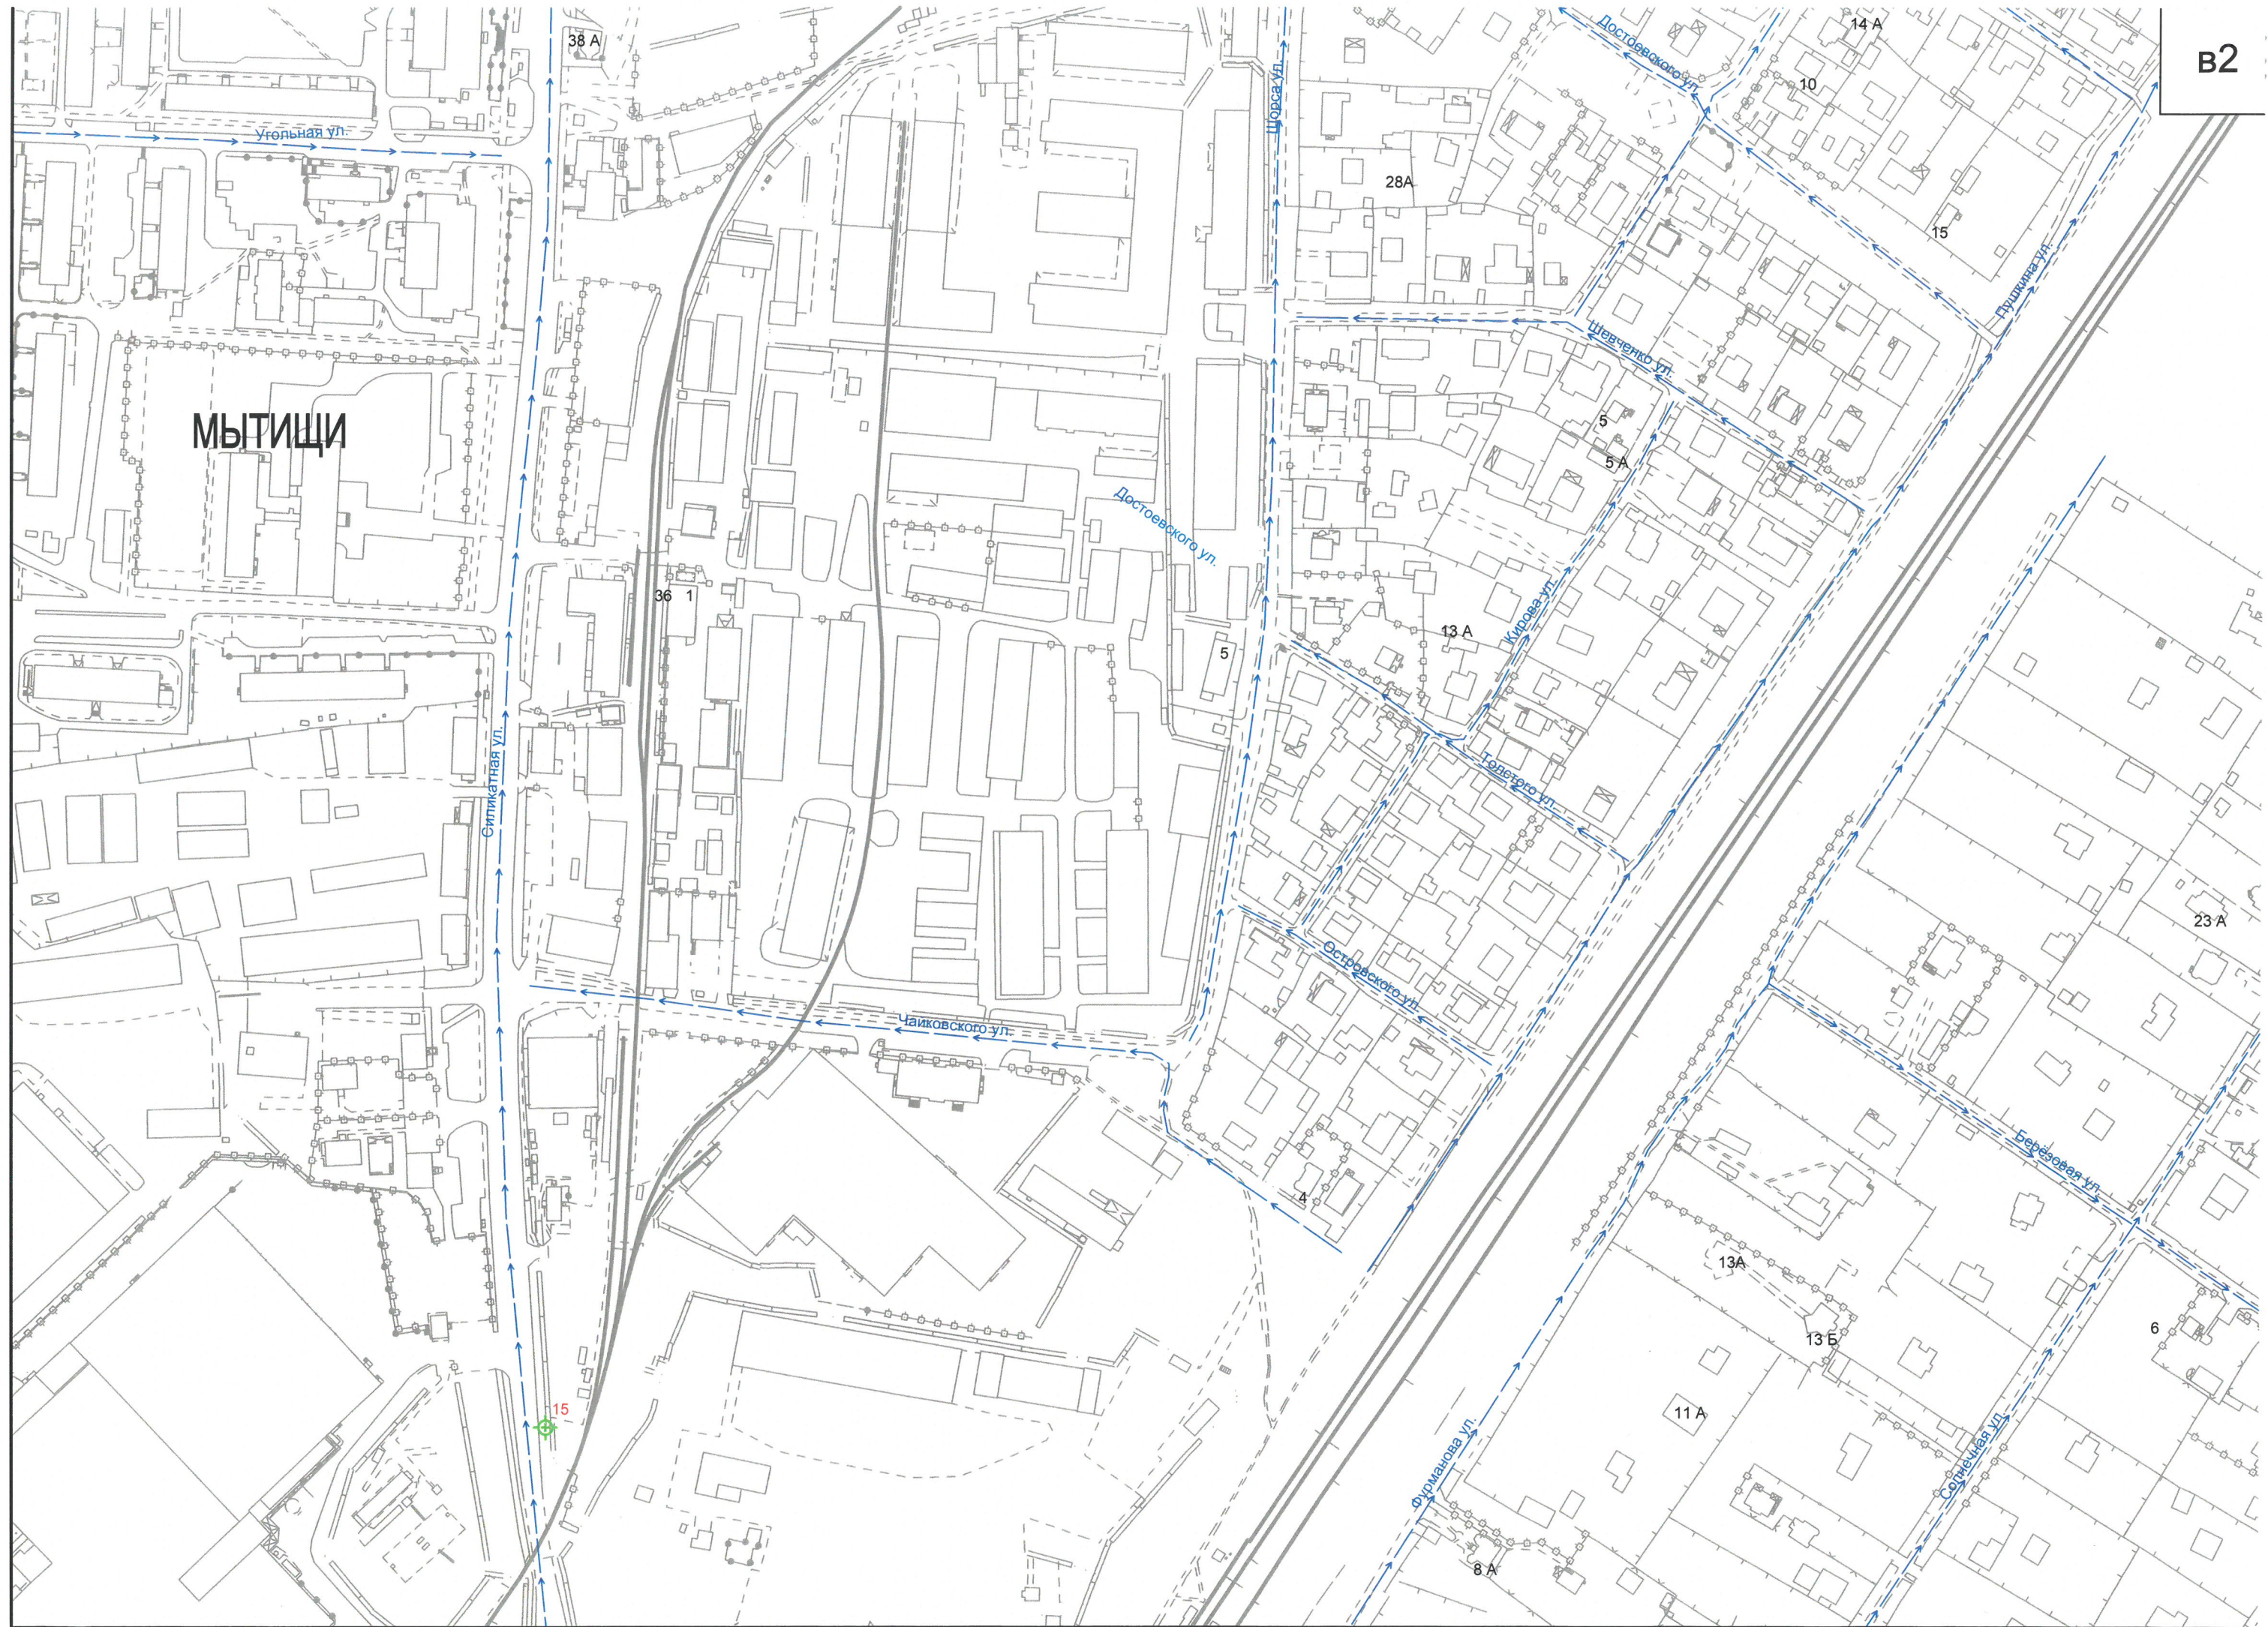

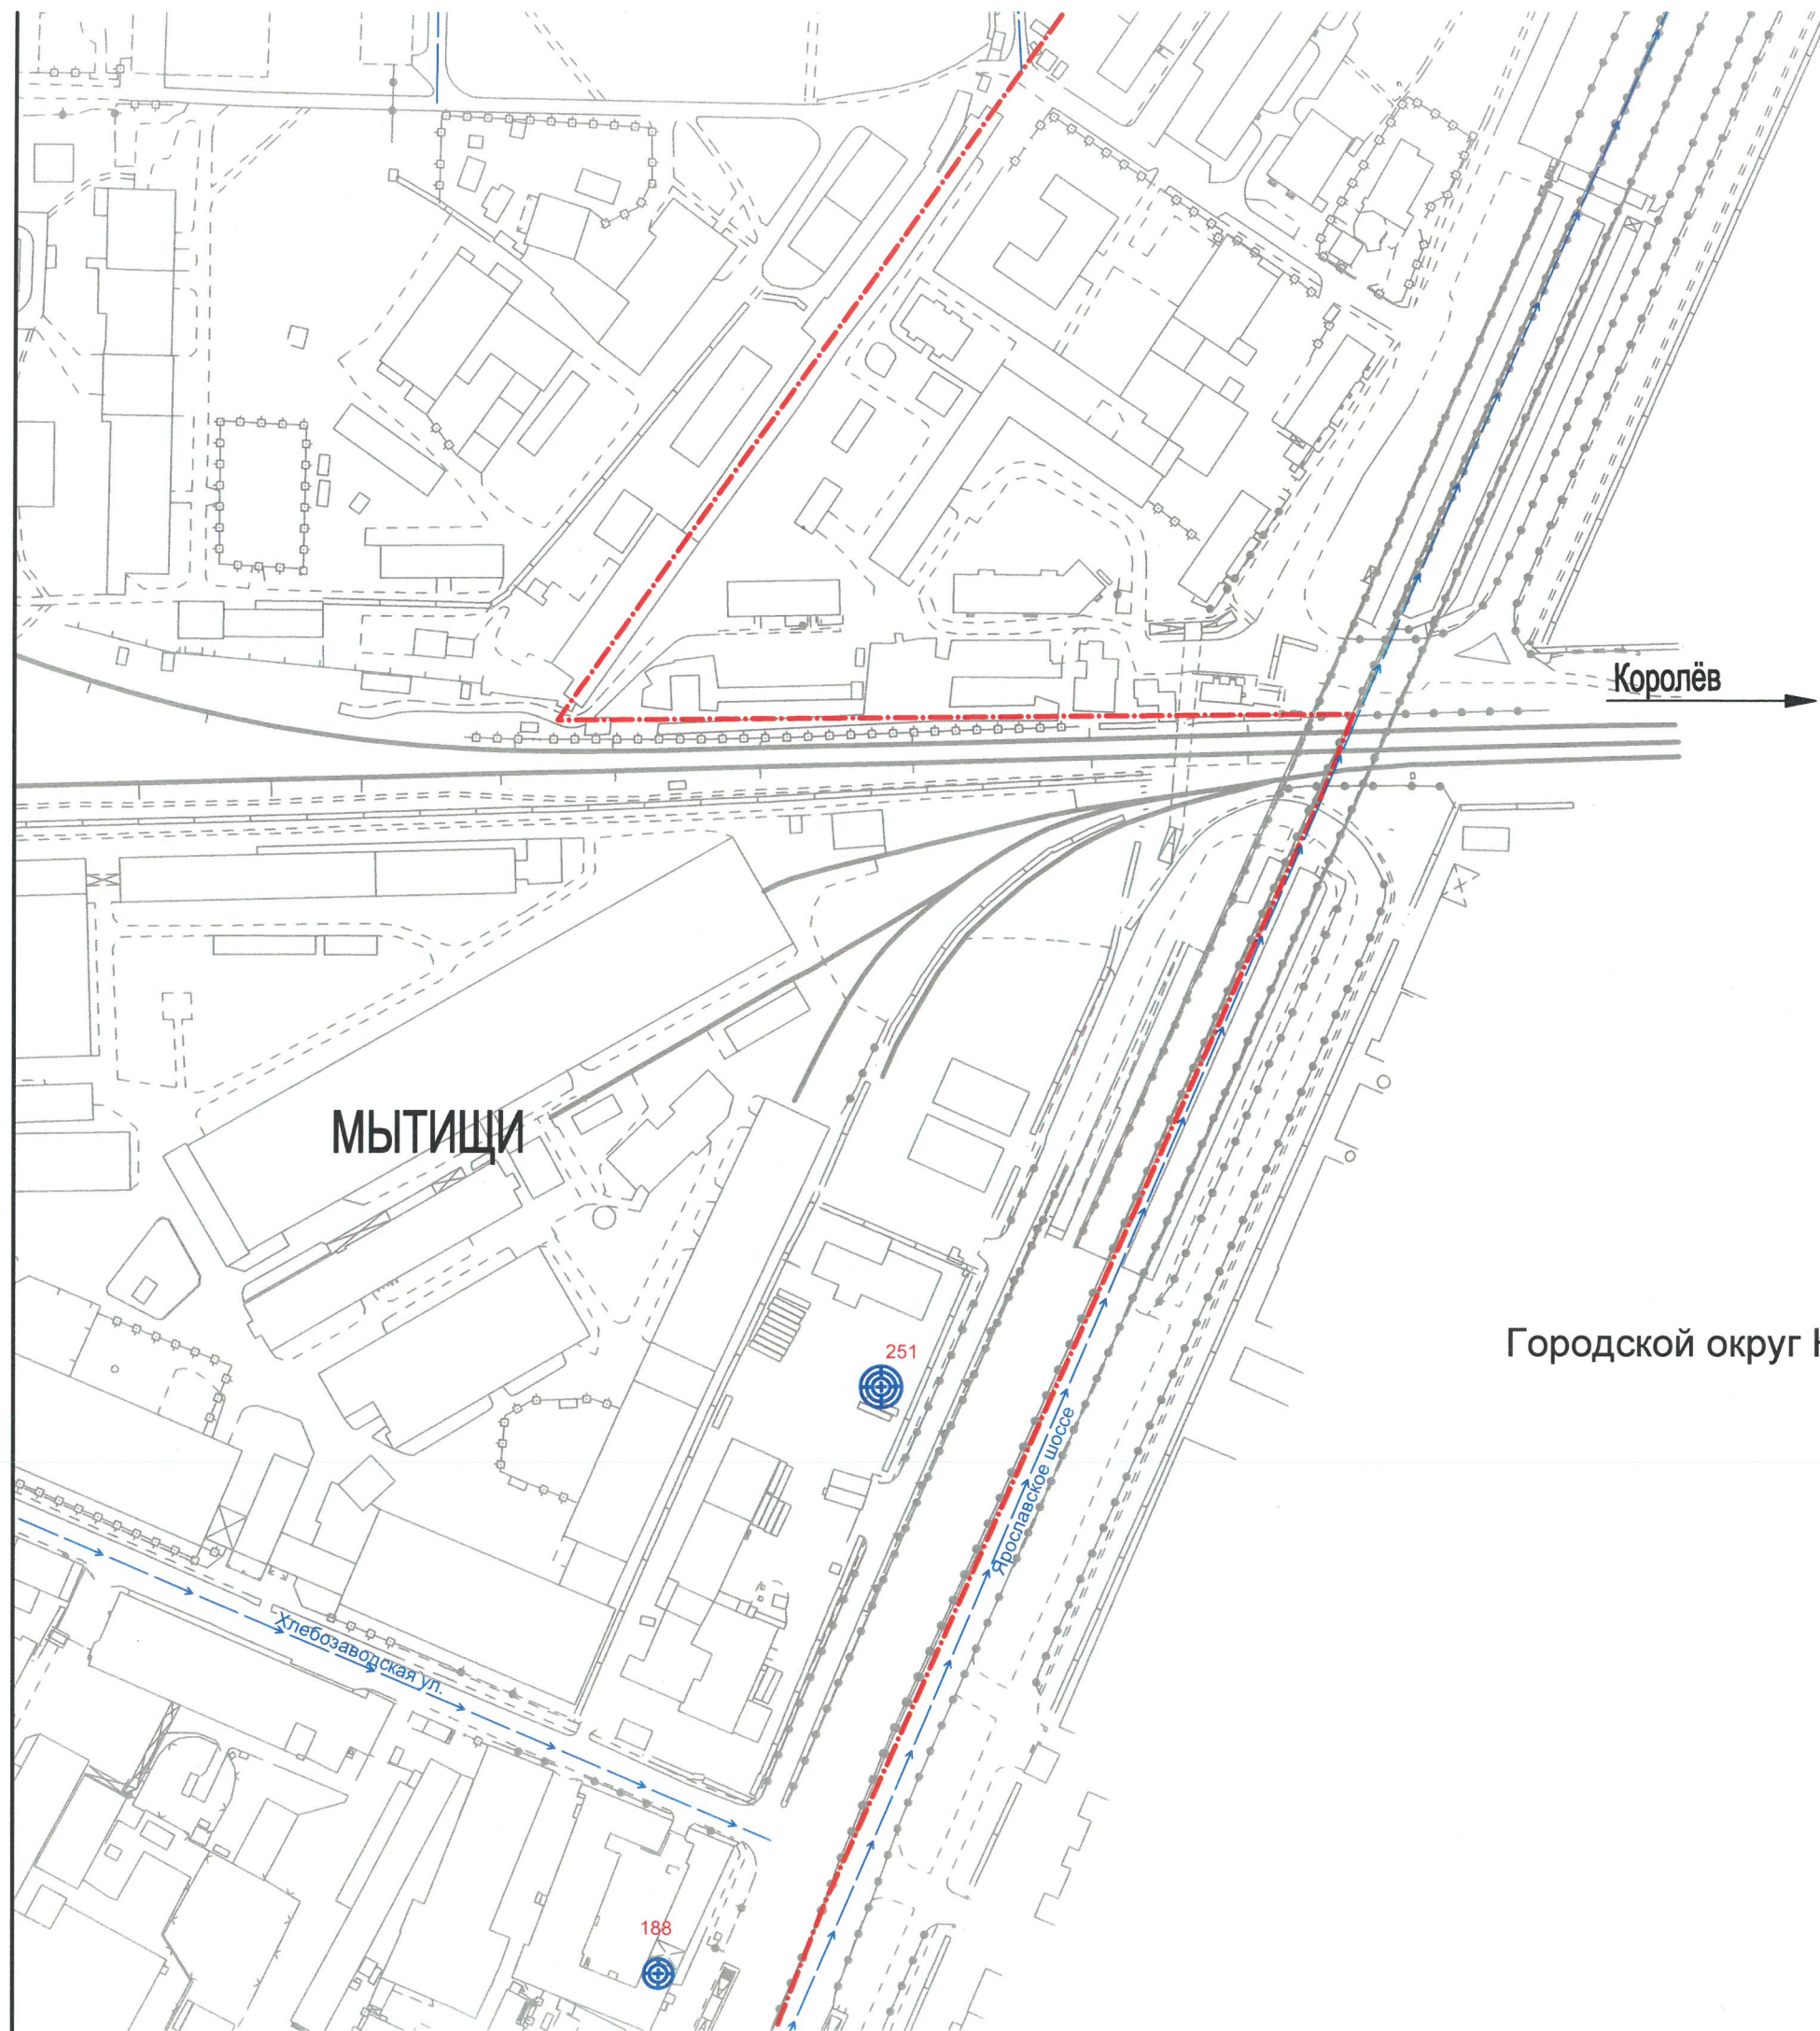

Городской округ Королёв

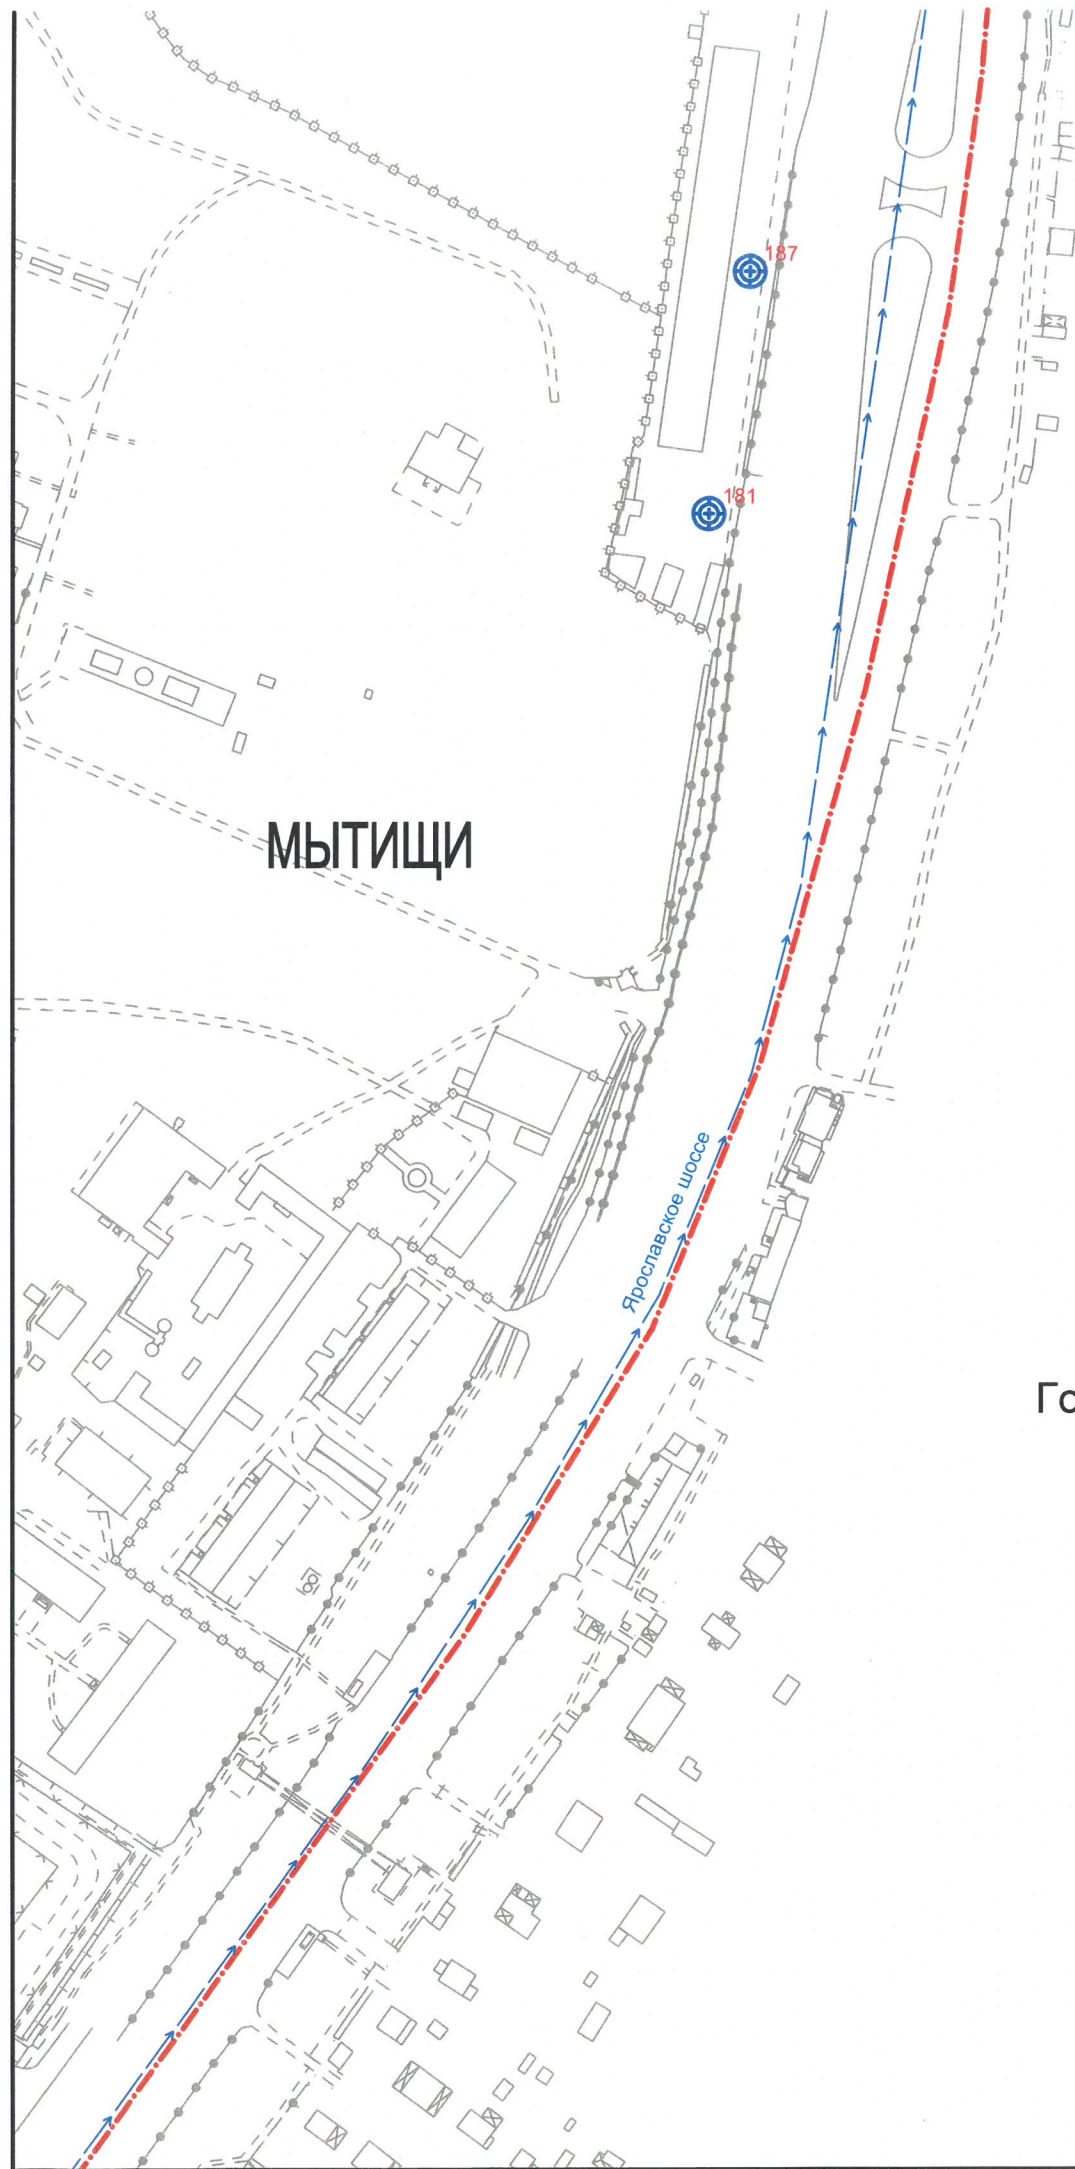

МЫТИЩИ

Ярославское шоссе

Городской округ Королёв

Пушкинский
муниципальный район

МЫТИЩИ

Городской округ Королёв

Ярославское шоссе

183

