

ОПИСАНИЕ МЕСТОПОЛОЖЕНИЯ ГРАНИЦ

Публичный сервитут в целях размещения существующего объекта электросетевого хозяйства «ВЛ 35 кВ «Водники-Лобня»

(наименование объекта, местоположение границ которого описано
(далее - объект))

Раздел 1

Сведения об объекте

N п/п	Характеристики объекта	Описание характеристик
1	2	3
1	Местоположение объекта	Московская область
2	Площадь объекта +/- величина погрешности определения площади (Р +/- Дельта Р)	298190 кв. м ± 191 кв. м.
3	Иные характеристики объекта	Публичный сервитут в целях размещения существующего объекта электросетевого хозяйства «ВЛ 35 кВ «Водники-Лобня» сроком действия 49 лет в интересах Публичного акционерного общества «Россети Московский регион».

Местоположение публичного сервитута: Московская область			
Система координат		МСК-50, зона 2	
Метод определения координат		Аналитический	
Обозначение характерных точек границ публичного сервитута	Координаты, м		
	X	Y	Средняя квадратическая погрешность положения характерной точки (Mt), м
1	2	3	4
1	492406,83	2190780,15	0.10
2	492376,84	2190780,99	0.10
3	492376,77	2190778,75	0.10
4	492376,53	2190771,13	0.10
5	492406,47	2190768,83	0.10
6	492406,76	2190777,79	0.10
1	492406,83	2190780,15	0.10
7	492409,08	2190850,08	0.10
8	492410,63	2190898,15	0.10
9	492537,41	2190950,22	0.10
10	492681,07	2191091,71	0.10
11	492703,13	2191113,43	0.10
12	492706,94	2191117,17	0.10
13	492781,24	2191190,28	0.10
14	492885,46	2191292,23	0.10
15	492907,5	2191349,48	0.10
16	492911,09	2191359,45	0.10
17	492867,73	2191316,86	0.10
18	492760,23	2191211,69	0.10
19	492685,3	2191137,96	0.10
20	492681,52	2191134,25	0.10
21	492660,02	2191113,08	0.10
22	492520,56	2190975,73	0.10
23	492381,27	2190918,52	0.10
24	492379,52	2190864,21	0.10
25	492395,3	2190863,92	0.10
26	492394,73	2190852,54	0.10
27	492407,04	2190850,43	0.10
7	492409,08	2190850,08	0.10
28	494966,33	2190736,07	0.10
29	494997,09	2190744,84	0.10
30	494999,79	2190780,18	0.10
31	494985,99	2190907,78	0.10
32	494984,89	2190914,02	0.10
33	494979,32	2190945,76	0.10
34	494966,71	2191017,46	0.10
35	494965,46	2191024,54	0.10

36	494963,09	2191030,12	0.10
37	494878,07	2191230,37	0.10
38	494820,47	2191330,99	0.10
39	494774,48	2191338,94	0.10
40	494766,67	2191340,3	0.10
41	494597,08	2191369,66	0.10
42	494576,55	2191378,51	0.10
43	494578,61	2191381,52	0.10
44	494580,95	2191388,21	0.10
45	494581,13	2191392,74	0.10
46	494582,76	2191396,72	0.10
47	494586,56	2191399,98	0.10
48	494590	2191402,33	0.10
49	494594,16	2191408,12	0.10
50	494606,11	2191425,86	0.10
51	494614,8	2191439,44	0.10
52	494621,65	2191451,63	0.10
53	494139,15	2191659,63	0.10
54	494134,81	2191649,68	0.10
55	494121,23	2191621,56	0.10
56	494110,25	2191600,55	0.10
57	494107,37	2191580,77	0.10
58	494062,73	2191600,01	0.10
59	493938,91	2191596,98	0.10
60	493745,68	2191641,96	0.10
61	493733,1	2191644,88	0.10
62	493715,9	2191648,88	0.10
63	493712,05	2191649,79	0.10
64	493699,2	2191652,76	0.10
65	493626,01	2191624,75	0.10
66	493617	2191621,3	0.10
67	493605,35	2191616,83	0.10
68	493484,3	2191570,49	0.10
69	493478,52	2191568,28	0.10
70	493471,05	2191565,42	0.10
71	493439,41	2191553,31	0.10
72	493334,39	2191513,11	0.10
73	493325,08	2191512,32	0.10
74	493309,06	2191510,96	0.10
75	493170,02	2191499,22	
76	493156,29	2191494,51	0.10
77	493151,12	2191492,74	0.10
78	493081,9	2191468,98	0.10
79	493047,17	2191457,07	0.10
80	492990,72	2191437,7	0.10
81	492969,53	2191416,87	0.10
82	492964,75	2191412,15	0.10
83	492958,78	2191406,32	0.10
84	492956,31	2191403,88	0.10
85	492934,89	2191382,84	0.10

86	492933,25	2191377,89	0.10
87	492918,97	2191334,8	0.10
88	492912,48	2191318,75	0.10
89	492921,83	2191327,94	0.10
90	492925,46	2191331,52	0.10
91	492926,88	2191332,91	0.10
92	492932,32	2191338,26	0.10
93	493006,9	2191411,53	0.10
94	493054,05	2191427,71	0.10
95	493127,11	2191452,79	0.10
96	493176,24	2191469,63	0.10
97	493341,16	2191483,57	0.10
98	493418	2191512,99	0.10
99	493461,39	2191529,6	0.10
100	493463,34	2191530,35	0.10
101	493488,08	2191539,8	0.10
102	493519,67	2191551,91	0.10
103	493534,02	2191557,41	0.10
104	493550,04	2191563,54	0.10
105	493559,43	2191567,13	0.10
106	493626,61	2191592,85	0.10
107	493689,52	2191616,94	0.10
108	493695,15	2191619,09	0.10
109	493698,65	2191620,43	0.10
110	493701,35	2191621,47	0.10
111	493720,31	2191617,06	0.10
112	493935,82	2191566,9	0.10
113	494056,9	2191569,86	0.10
114	494103,8	2191549,63	0.10
115	494103,46	2191543,67	0.10
116	494105,39	2191528,48	0.10
117	494106,36	2191498,75	0.10
118	494102,81	2191488,72	0.10
119	494097,32	2191478,38	0.10
120	494084,43	2191465,42	0.10
121	494540,16	2191268,97	0.10
122	494543,31	2191285,42	0.10
123	494548,92	2191314,74	0.10
124	494552,35	2191327,58	0.10
125	494557,25	2191332,47	0.10
126	494560,69	2191339,52	0.10
127	494562,32	2191350,03	0.10
128	494562,99	2191351,69	0.10
129	494588,47	2191340,71	0.10
130	494792,88	2191305,32	0.10
131	494800,61	2191303,98	0.10
132	494801,45	2191303,83	0.10
133	494805,8	2191296,23	0.10
134	494841,46	2191233,96	0.10
135	494851,17	2191217,02	0.10

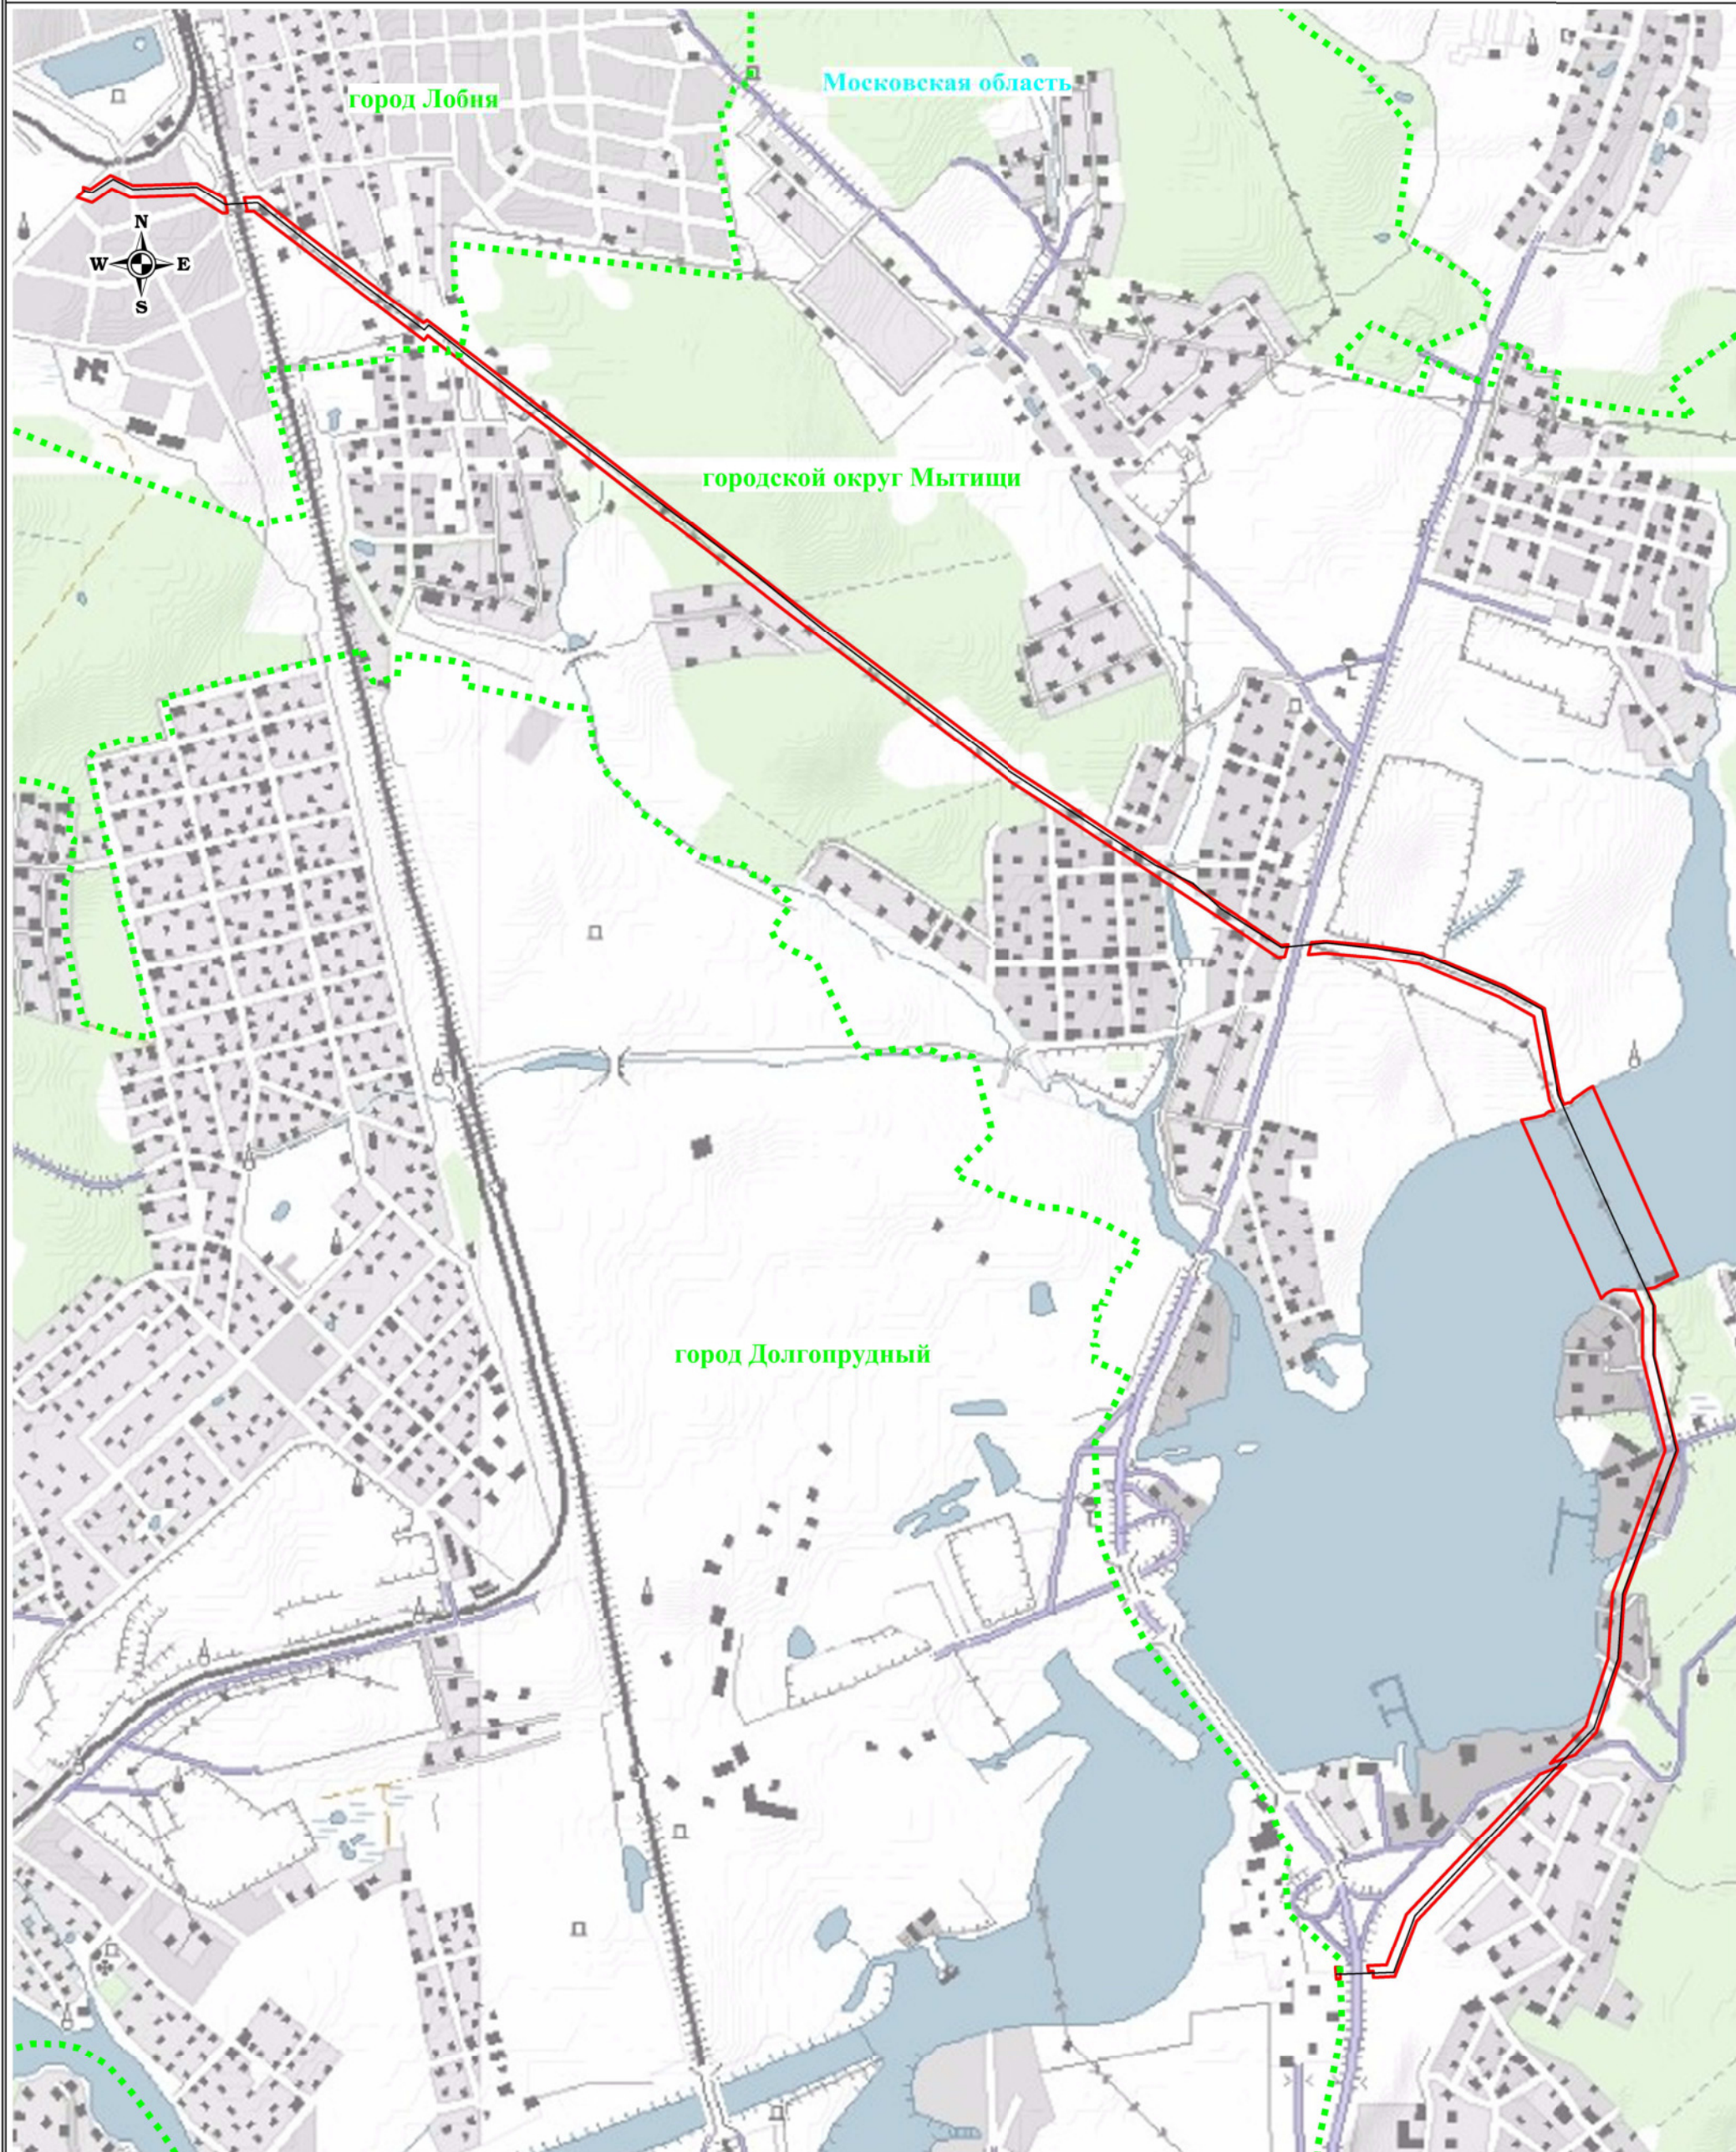
136	494881,88	2191144,69	0.10
137	494936,52	2191015,97	0.10
138	494937,19	2191012,1	0.10
139	494956,26	2190903,57	0.10
140	494965,32	2190819,92	0.10
141	494967,4	2190800,58	0.10
142	494969,66	2190779,71	0.10
28	494966,33	2190736,07	0.10
143	494992,56	2190685,51	0.10
144	494961,8	2190676,79	0.10
145	494960,78	2190663,39	0.10
146	494960,44	2190658,91	0.10
147	494970,38	2190644,58	0.10
148	495008,4	2190589,82	0.10
149	495012,17	2190584,37	0.10
150	495018,8	2190574,81	0.10
151	495025,95	2190564,54	0.10
152	495067,73	2190504,32	0.10
153	495150,21	2190381,89	0.10
154	495154,23	2190375,92	0.10
155	495179,2	2190338,86	0.10
156	495208,81	2190295,17	0.10
157	495213,56	2190288,17	0.10
158	495255,19	2190226,73	0.10
159	495270,13	2190204,72	0.10
160	495270,15	2190204,69	0.10
161	495310,37	2190145,43	0.10
162	495313,57	2190140,72	0.10
163	495325,08	2190123,76	0.10
164	495326,08	2190122,29	0.10
165	495339,17	2190102,98	0.10
166	495422,06	2189977,21	0.10
167	495528,19	2189841,76	0.10
168	495632,39	2189707,36	0.10
169	495736,4	2189573,21	0.10
170	495817,06	2189469,44	0.10
171	495821,25	2189464,06	0.10
172	495846,79	2189431,21	0.10
173	495893,04	2189373	0.10
174	495896,79	2189368,27	0.10
175	495902,75	2189360,78	0.10
176	495913,26	2189347,56	0.10
177	495921,21	2189337,57	0.10
178	495932,93	2189322,71	0.10
179	495933,85	2189321,53	0.10
180	496026,49	2189204,15	0.10
181	496138,09	2189063,1	0.10
182	496223,22	2188955,57	0.10
183	496255,94	2188914,25	0.10

184	496342,94	2188804,15	0.10
185	496358,07	2188785,02	0.10
186	496373,46	2188765,6	0.10
187	496412,66	2188716,17	0.10
188	496420,77	2188705,94	0.10
189	496445,48	2188674,79	0.10
190	496452,87	2188665,46	
191	496469,82	2188644,09	0.10
192	496472,68	2188640,44	0.10
193	496476,86	2188635,11	0.10
194	496557,33	2188532,45	0.10
195	496560,96	2188527,82	0.10
196	496559,74	2188526,75	0.10
197	496549,23	2188517,51	0.10
198	496611,77	2188437,3	0.10
199	496617,87	2188429,47	0.10
200	496635,73	2188406,55	0.10
201	496641,49	2188399,17	0.10
202	496647,39	2188391,6	0.10
203	496683,53	2188345,24	0.10
204	496688,68	2188338,62	0.10
205	496705,89	2188316,54	0.10
206	496712,13	2188308,55	0.10
207	496734,13	2188280,31	0.10
208	496799,53	2188196,51	0.10
209	496805,22	2188189,22	0.10
210	496819,58	2188170,83	0.10
211	496822,98	2188166,47	0.10
212	496827,87	2188160,21	0.10
213	496880,52	2188092,42	0.10
214	496879,62	2188073,25	0.10
215	496884,56	2188075,42	0.10
216	496914,21	2188068,55	0.10
217	496915,37	2188106,46	0.10
218	496888,86	2188138,74	0.10
219	496886,37	2188141,75	0.10
220	496856,72	2188177,84	0.10
221	496854,17	2188180,95	0.10
222	496850,8	2188185,28	0.10
223	496844,67	2188193,12	0.10
224	496841,23	2188197,54	0.10
225	496765,44	2188294,64	0.10
226	496760,56	2188300,9	0.10
227	496758,83	2188303,11	0.10
228	496695,93	2188383,83	0.10
229	496689,96	2188391,48	0.10
230	496662,2	2188427,1	0.10
231	496658,97	2188431,32	0.10
232	496651,64	2188440,92	0.10
233	496593,61	2188516,99	0.10

234	496599,07	2188524,71	0.10
235	496600,23	2188526,35	0.10
236	496573,35	2188560,65	0.10
237	496572,03	2188562,32	0.10
238	496562,82	2188574,06	0.10
239	496499,61	2188654,71	0.10
240	496493,39	2188662,65	0.10
241	496419,22	2188756,19	0.10
242	496381,59	2188803,63	0.10
243	496279,46	2188932,87	0.10
244	496161,63	2189081,69	0.10
245	496050,02	2189222,74	0.10
246	495944,72	2189356,18	0.10
247	495911,61	2189397,86	0.10
248	495907,44	2189403,11	0.10
249	495870,38	2189449,76	0.10
250	495760,09	2189591,62	0.10
251	495656,1	2189725,74	0.10
252	495551,85	2189860,21	0.10
253	495446,44	2189994,75	0.10
254	495364,11	2190119,67	0.10
255	495303	2190209,71	0.10
256	495289,23	2190230,01	0.10
257	495280,03	2190243,56	0.10
258	495244,8	2190295,54	0.10
259	495241,83	2190299,94	0.10
260	495204,05	2190355,65	0.10
261	495184,34	2190384,92	0.10
262	495092,5	2190521,27	0.10
263	495066,61	2190558,58	0.10
264	495063,55	2190562,96	0.10
265	495052,76	2190578,51	0.10
266	495049,78	2190582,8	0.10
267	495039,37	2190597,81	0.10
268	495036,48	2190601,97	0.10
269	495031,1	2190609,72	0.10
270	495025,13	2190618,32	0.10
271	494991,17	2190667,26	0.10
143	494992,56	2190685,51	0.10
			0.10
272	496914,64	2188018,88	0.10
273	496898,34	2188022,7	0.10
274	496877,38	2188025,63	0.10
275	496876,77	2188012,65	0.10
276	496903,11	2187971,69	0.10
277	496907,13	2187965,44	0.10
278	496915,04	2187953,13	0.10
279	496917,04	2187950,01	0.10
280	496918,18	2187948,26	0.10
281	496918,34	2187948	0.10




282	496922,53	2187941,47	0.10
283	496922,45	2187935,21	0.10
284	496922,39	2187931,8	0.10
285	496922,36	2187929,88	0.10
286	496922,19	2187917,9	0.10
287	496921,97	2187902,43	0.10
288	496921,76	2187888,27	0.10
289	496920,2	2187780,74	0.10
290	496922,74	2187775,37	0.10
291	496927,08	2187766,21	0.10
292	496931,92	2187755,98	0.10
293	496940,01	2187738,9	0.10
294	496942,36	2187733,97	0.10
295	496936,41	2187725,35	0.10
296	496930,41	2187716,65	0.10
297	496915,18	2187694,59	0.10
298	496908,09	2187684,32	0.10
299	496910,85	2187676,5	0.10
300	496913,22	2187669,79	0.10
301	496921,56	2187646,18	0.10
302	496936,85	2187662,55	0.10
303	496947,6	2187662,55	0.10
304	496941,48	2187679,88	0.10
305	496976,87	2187731,17	0.10
306	496964,26	2187757,79	0.10
307	496960,16	2187766,44	0.10
308	496956,13	2187774,95	0.10
309	496953,64	2187780,24	0.10
310	496950,3	2187787,28	0.10
311	496951,04	2187837,95	0.10
312	496951,09	2187841,32	0.10
313	496952,65	2187949,53	0.10
314	496931,02	2187988,97	0.10
315	496928,44	2187993,68	0.10
316	496921,99	2188005,48	0.10
317	496918,81	2188011,27	0.10
272	496914,64	2188018,88	0.10

Схема расположения границ публичного сервитута



Масштаб: 1:16000

Используемые условные знаки и обозначения:

-  - обозначение границы публичного сервитута
-  - обозначение линии электропередачи
-  - обозначение границы городского округа







городской округ Мытищи
Московская область

- обозначение городского округа
- обозначение субъекта

Схема расположения границ публичного сервитута



Используемые условные знаки и обозначения:

-  - обозначение границы публичного сервитута
-  - обозначение границы земельного участка
-  - обозначение границы кадастрового квартала
-  - обозначение линии электропередачи
-  - обозначение границы городского округа
-  - обозначение границы охрашной зоны линии электропередачи

- 1 - обозначение характерной точки границы публичного сервитута
- 50:12:0080111:240 - обозначение номера кадастрового квартала
- 50:12:0080111:826 - обозначение кадастрового номера земельного участка
- городской округ Мытищи - обозначение городского округа
- Московская область - обозначение субъекта

Масштаб: 1:3000

Схема расположения границ публичного сервитута



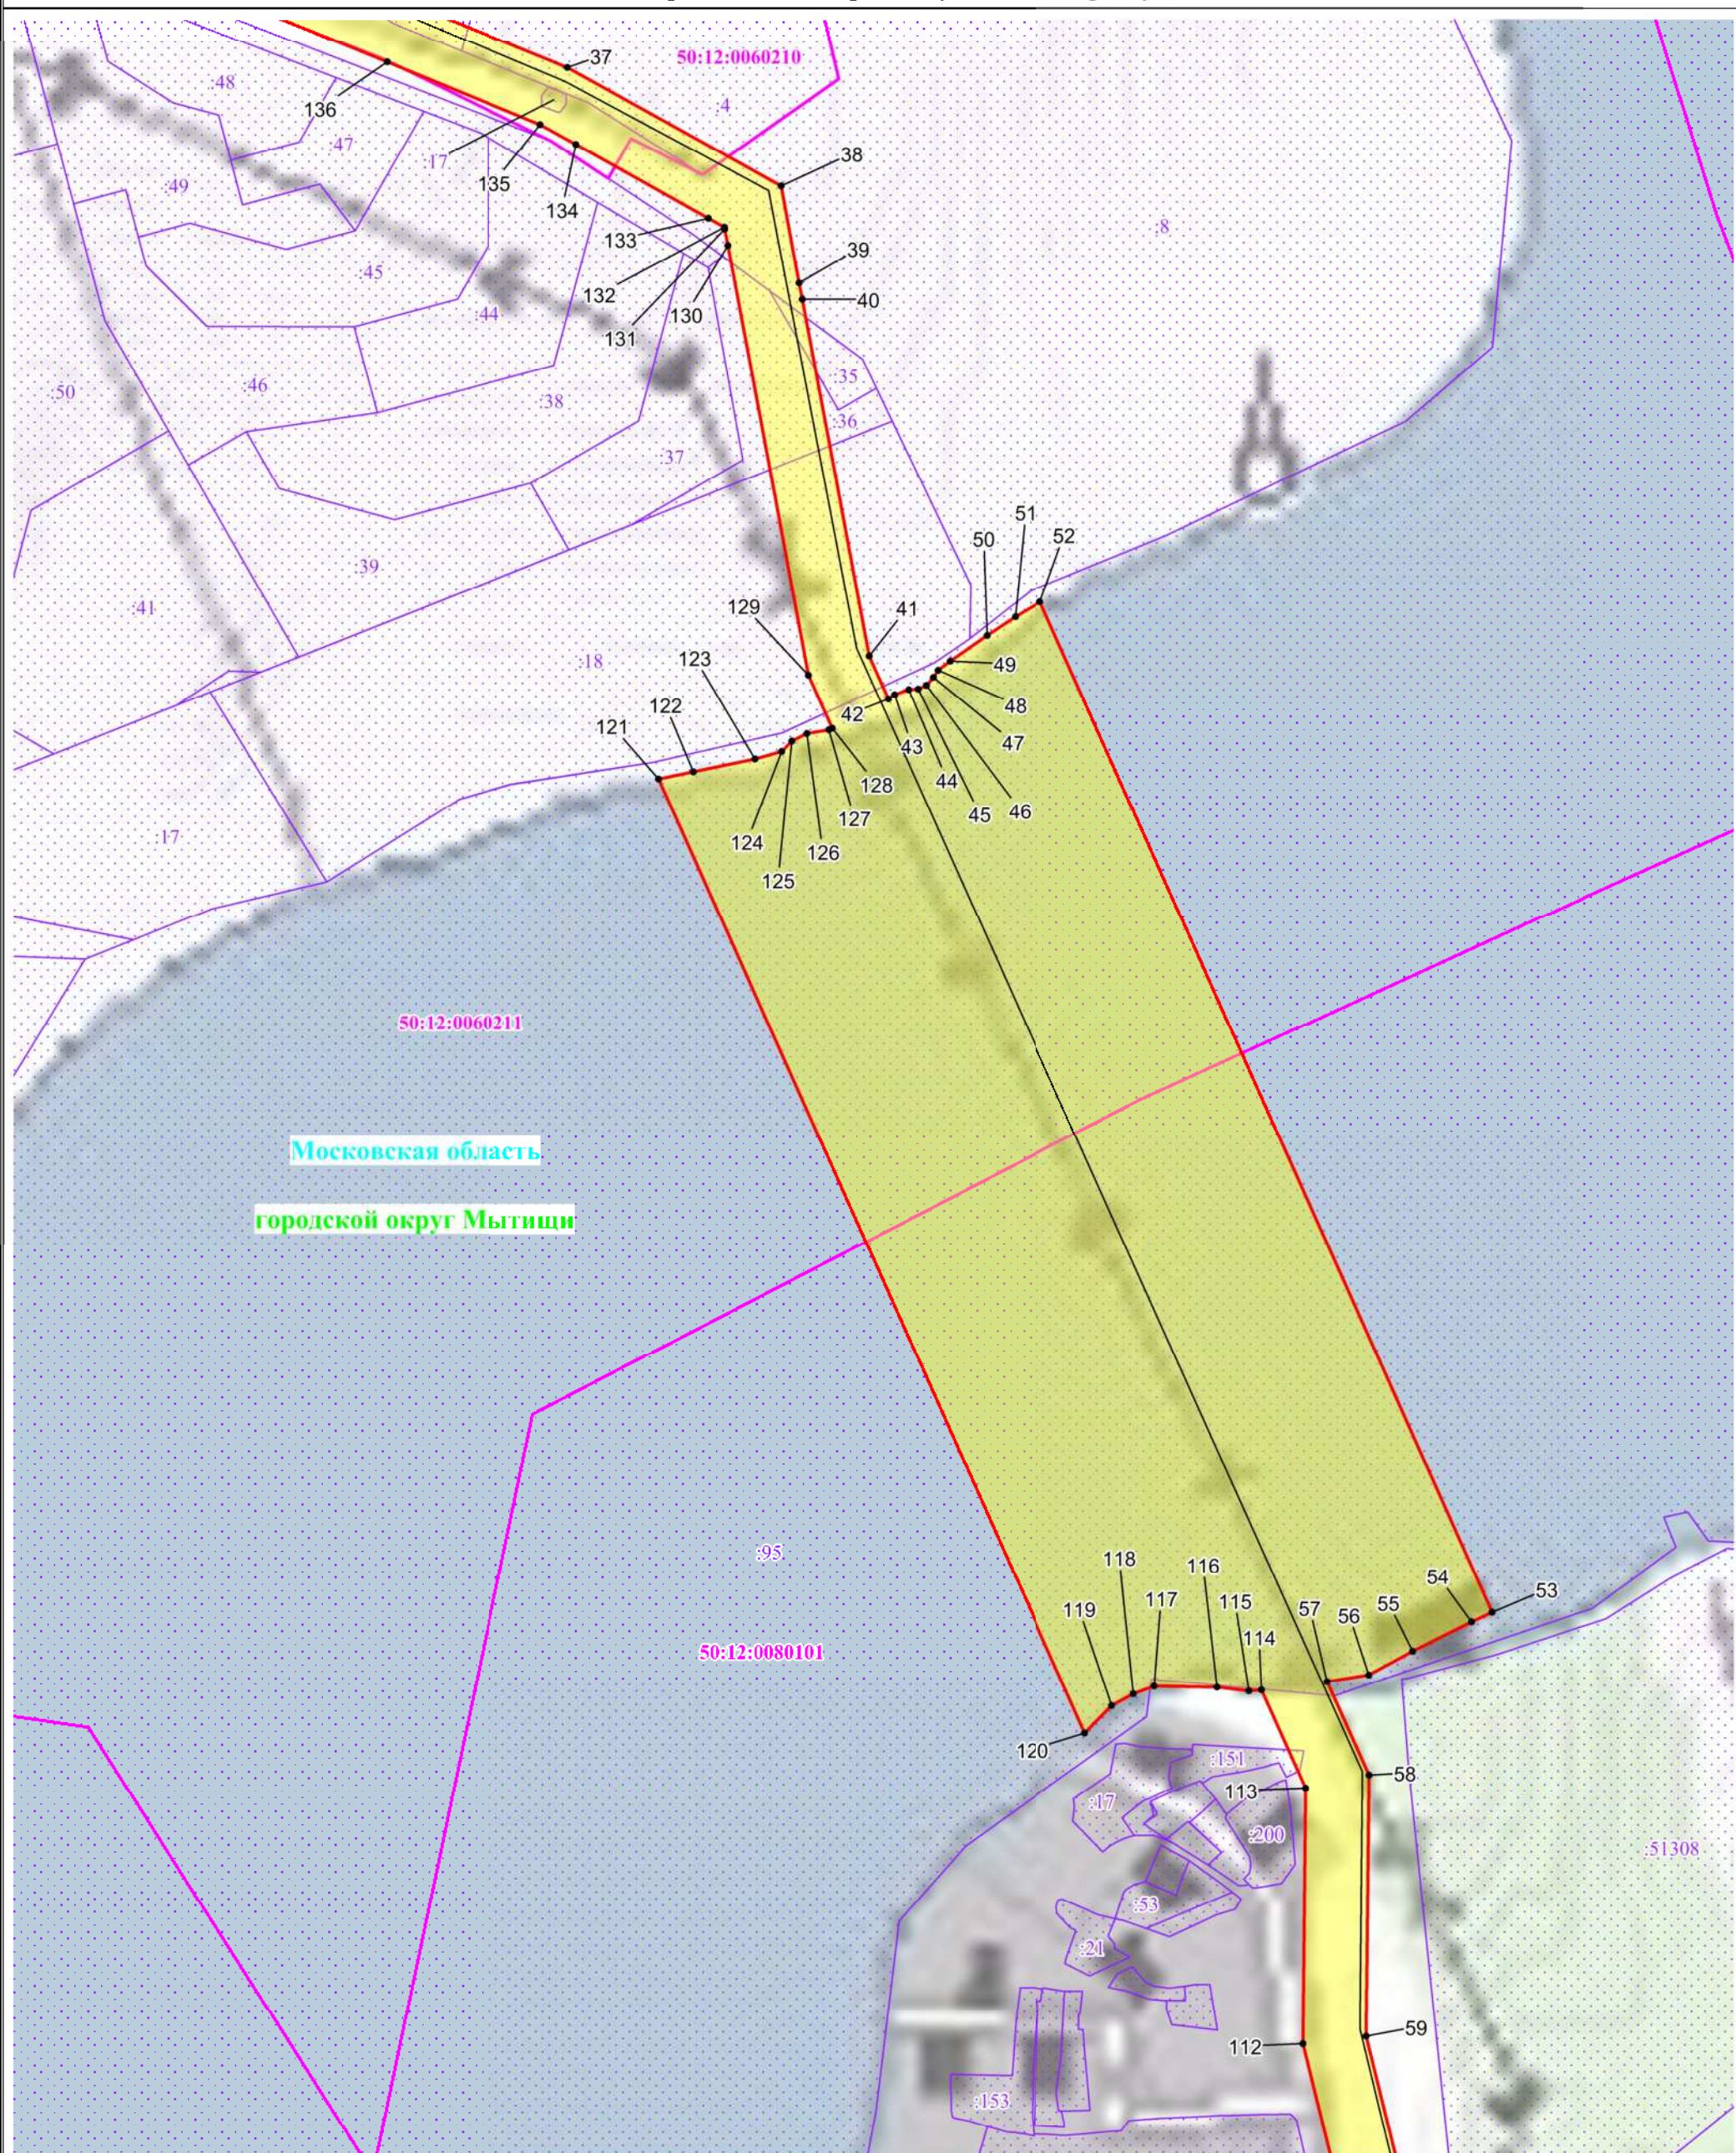
Используемые условные знаки и обозначения:

- обозначение границы публичного сервитута
- обозначение границы земельного участка
- обозначение границы кадастрового квартала
- обозначение линии электропередачи
- обозначение границы городского округа
- обозначение границы охральной зоны линии электропередачи


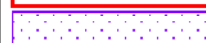
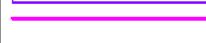



Масштаб: 1:3000

- 1 - обозначение характерной точки границы публичного сервитута
- 50:12:0080111 - обозначение номера кадастрового квартала
- :240 - обозначение кадастрового номера земельного участка
- городской округ Мытищи - обозначение городского округа
- Московская область - обозначение субъекта

Схема расположения границ публичного сервитута



Используемые условные знаки и обозначения:

-  - обозначение границы публичного сервитута
-  - обозначение границы земельного участка
-  - обозначение границы кадастрового квартала
-  - обозначение линии электропередачи
-  - обозначение границы городского округа
-  - обозначение границы охранный зоны линии электропередачи

Масштаб: 1:3000


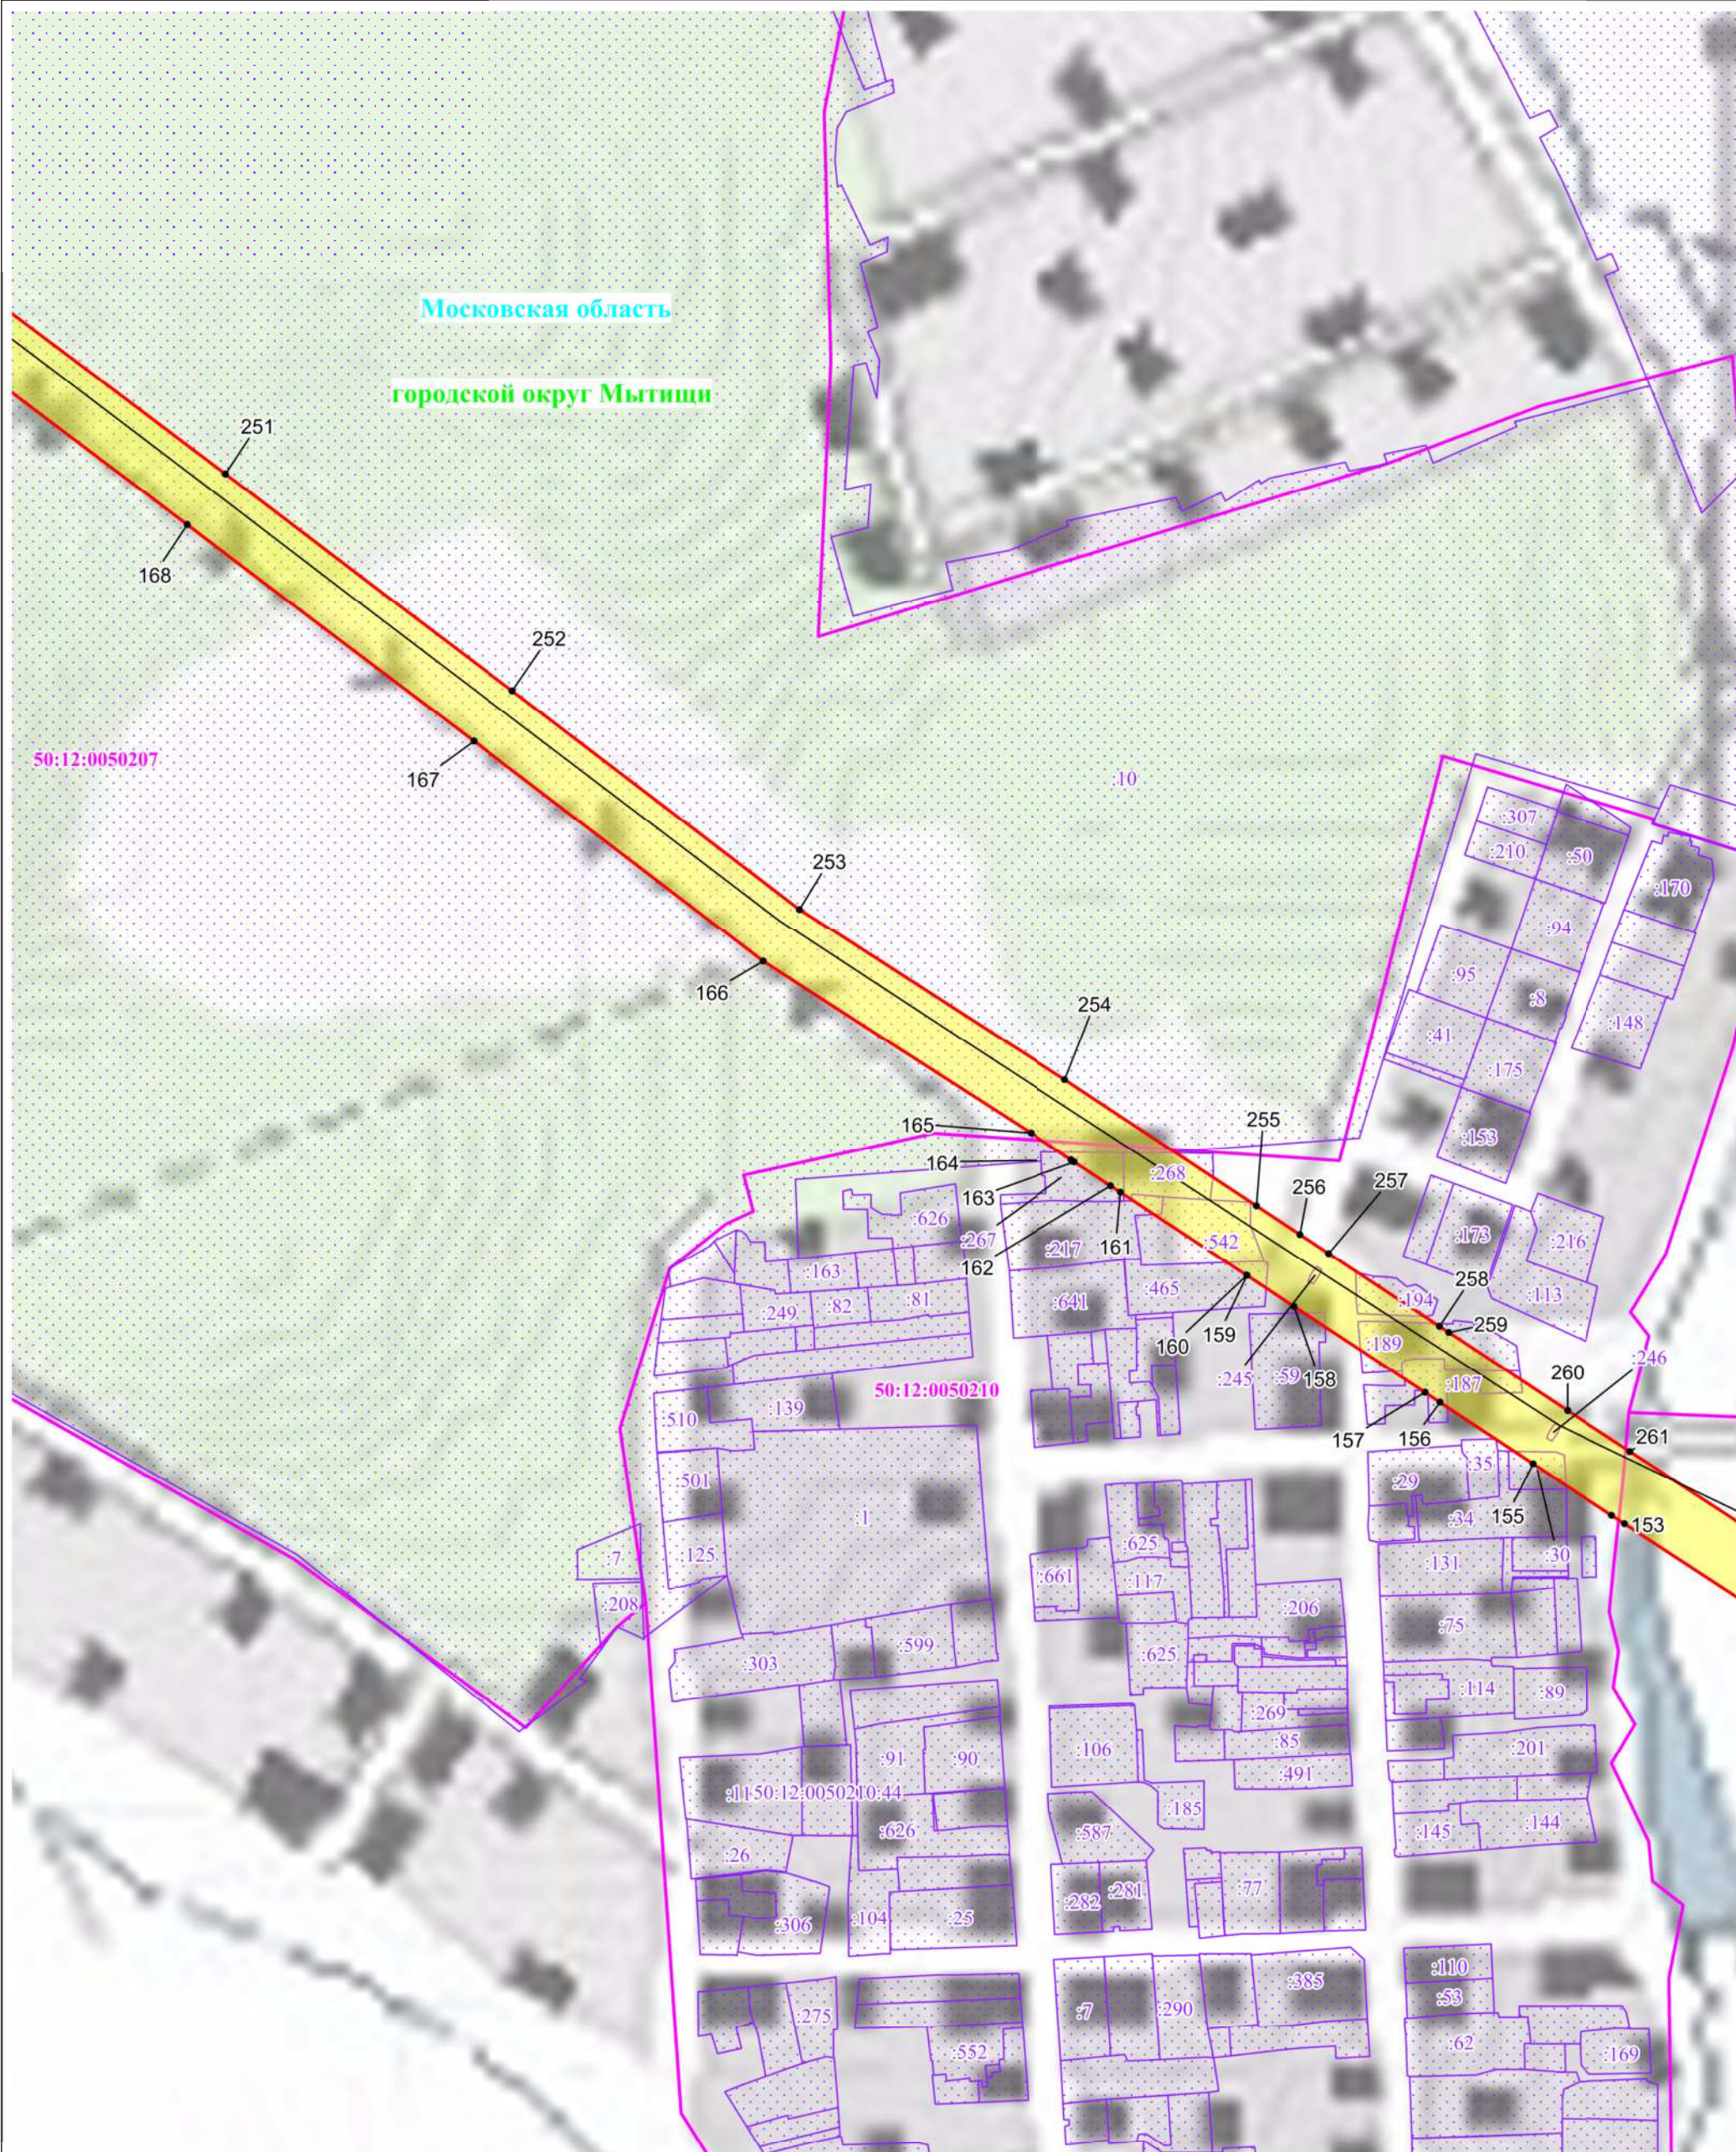
-  1 - обозначение характерной точки границы публичного сервитута
- 50:12:0080111 - обозначение номера кадастрового квартала
- :240 - обозначение кадастрового номера земельного участка
- городской округ Мытищи - обозначение городского округа
- Московская область - обозначение субъекта

Схема расположения границ публичного сервитута

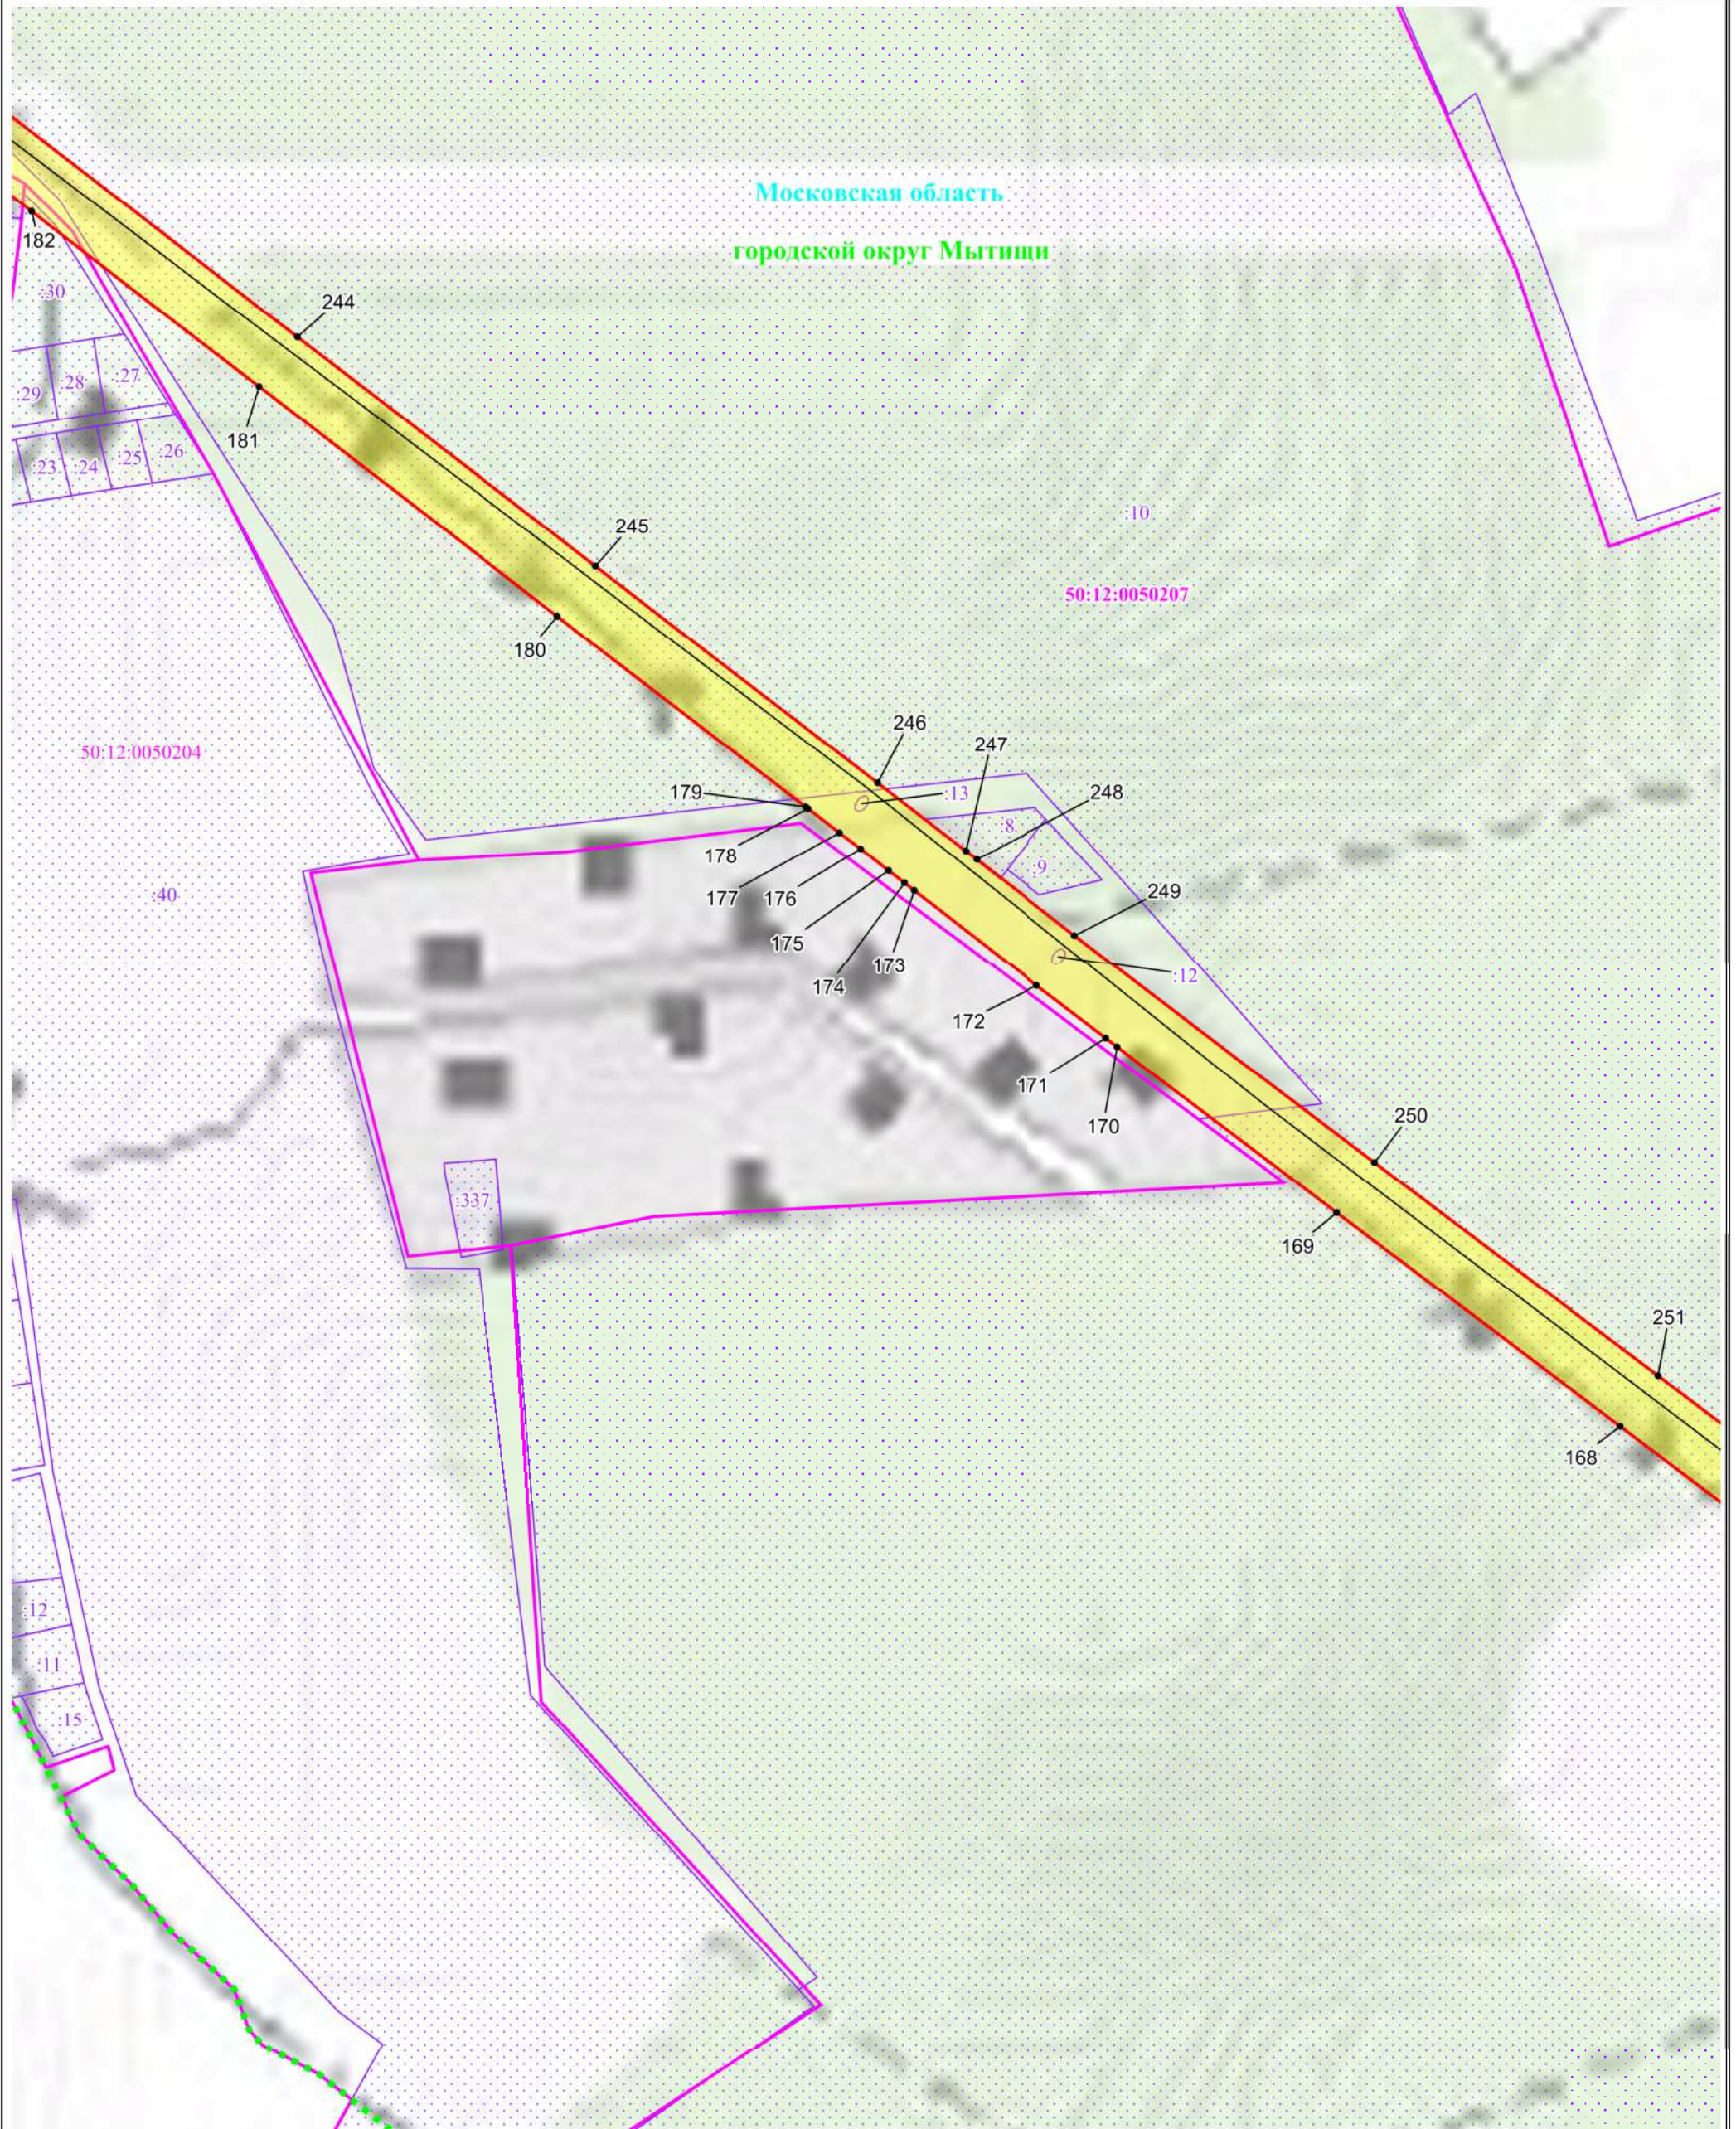


Масштаб: 1:3000

Используемые условные знаки и обозначения:

- | | | | |
|--|---|---|--|
|  | - обозначение границы публичного сервитута |  | 1 - обозначение характерной точки границы публичного сервитута |
|  | - обозначение границы земельного участка |  | 50:12:0080111 |
|  | - обозначение границы кадастрового квартала |  | :240 |
|  | - обозначение линии электропередачи |  | городской округ Мытищи |
|  | - обозначение границы городского округа |  | Московская область |
|  | - обозначение границы охранной зоны линии электропередачи | | - обозначение субъекта |

Схема расположения границ публичного сервитута



Московская область
городской округ Мытищи

Используемые условные знаки и обозначения:

- обозначение границы публичного сервитута
- обозначение границы земельного участка
- обозначение границы кадастрового квартала
- обозначение линии электропередачи
- обозначение границы городского округа
- обозначение границы охрашной зоны линии электропередачи






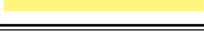
Масштаб: 1:3000


- 1 - обозначение характерной точки границы публичного сервитута
- 50:12:0080111
:240 - обозначение номера кадастрового квартала
- 50:12:0050207 - обозначение кадастрового номера земельного участка
- городской округ Мытищи - обозначение городского округа
- Московская область - обозначение субъекта

Схема расположения границ публичного сервитута



Используемые условные знаки и обозначения:

-  - обозначение границы публичного сервитута
-  - обозначение границы земельного участка
-  - обозначение границы кадастрового квартала
-  - обозначение линии электропередачи
-  - обозначение границы городского округа
-  - обозначение границы охральной зоны линии электропередачи

-  1 - обозначение характерной точки границы публичного сервитута
- 50:12:0080111 - обозначение номера кадастрового квартала
- :240 - обозначение кадастрового номера земельного участка
- городской округ Мытищи - обозначение городского округа
- Московская область - обозначение субъекта

Масштаб: 1:3000