

ОПИСАНИЕ МЕСТОПОЛОЖЕНИЯ ГРАНИЦ
Публичный сервитут в целях размещения существующего объекта
электросетевого хозяйства ВЛ 110кВ "Н.Подлипки-Подлипки"
(наименование объекта, местоположение границ которого описано
(далее - объект))

Раздел 1


Сведения об объекте		
№ п/п	Характеристика объекта	Описание характеристики
1	2	3
1	Местоположение объекта	Московская область, городской округ Мытищи, городской округ Королёв
2	Площадь объекта ± величина погрешности определения площади (P ± Дельта P)	34246 кв.м. ± 65 кв.
3	Иные характеристики объекта	Публичный сервитут в целях размещения существующего объекта электросетевого хозяйства ВЛ 110кВ "Н.Подлипки-Подлипки" сроком действия 49 лет в интересах Публичного акционерного общества «Россети Московский регион»

Местоположение публичного сервитута: Московская область, городской округ Мытищи, городской округ Королёв			
Система координат		МСК-50, зона 1	
Метод определения координат		Аналитический	
Обозначение характерных точек границ	Координаты, м		Средняя квадратическая погрешность положения характерной точки (Mt), м
	X	Y	
1	2	3	4
1	489403.61	1393916.27	0.10
2	489375.89	1393916.60	0.10
3	489376.29	1393950.71	0.10
4	489368.41	1393963.03	0.10
5	489359.39	1393977.14	0.10
6	489355.85	1393982.68	0.10
7	489350.00	1393991.84	0.10
8	489339.53	1394008.24	0.10
9	489335.16	1394015.07	0.10
10	489266.70	1394122.22	0.10
11	489262.35	1394235.06	0.10
12	489260.85	1394274.26	0.10
13	489260.53	1394282.42	0.10
14	489259.97	1394296.80	0.10
15	489258.16	1394343.97	0.10
16	489221.08	1394419.59	0.10
17	489229.17	1394461.86	0.10
18	489235.11	1394492.74	0.10
19	489237.67	1394506.16	0.10
20	489239.46	1394515.49	0.10
21	489248.75	1394564.04	0.10
22	489250.83	1394570.34	0.10
23	489255.12	1394583.41	0.10
24	489266.94	1394619.38	0.10
25	489269.84	1394628.21	0.10
26	489270.53	1394630.31	0.10
27	489250.58	1394623.24	0.10
28	489249.39	1394626.37	0.10
29	489244.27	1394624.36	0.10
30	489244.37	1394624.07	0.10
31	489234.08	1394620.23	0.10
32	489223.41	1394616.56	0.10
33	489223.26	1394616.50	0.10
34	489228.19	1394603.12	0.10
35	489216.06	1394598.70	0.10
36	489211.67	1394580.90	0.10
37	489210.43	1394575.85	0.10

38	489209.81	1394573.36	0.10
39	489206.43	1394555.72	0.10
40	489205.47	1394550.68	0.10
41	489204.13	1394543.69	0.10
42	489202.38	1394534.53	0.10
43	489187.95	1394459.24	0.10
44	489183.20	1394434.49	0.10
45	489179.28	1394414.00	0.10
46	489183.53	1394405.34	0.10
47	489191.72	1394388.64	0.10
48	489207.11	1394357.26	0.10
49	489210.03	1394351.30	0.10
50	489218.52	1394333.98	0.10
51	489218.59	1394332.06	0.10
52	489227.14	1394109.84	0.10
53	489239.42	1394090.65	0.10
54	489242.67	1394085.55	0.10
55	489248.22	1394076.87	0.10
56	489250.33	1394073.56	0.10
57	489257.44	1394062.42	0.10
58	489266.72	1394047.91	0.10
59	489330.17	1393948.60	0.10
60	489337.03	1393937.86	0.10
61	489344.73	1393925.80	0.10
62	489345.81	1393924.12	0.10
63	489350.41	1393918.43	0.10
64	489362.19	1393903.87	0.10
65	489369.17	1393895.26	0.10
66	489376.97	1393885.60	0.10
67	489377.01	1393885.56	0.10
68	489414.97	1393838.66	0.10
69	489450.68	1393835.76	0.10
70	489450.88	1393829.67	0.10
71	489454.67	1393827.38	0.10
72	489465.43	1393807.46	0.10
73	489461.24	1393833.74	0.10
74	489460.05	1393841.22	0.10
75	489459.01	1393847.80	0.10
76	489453.71	1393854.35	0.10
77	489450.54	1393858.27	0.10
78	489422.99	1393892.33	0.10
79	489415.76	1393901.22	0.10
1	489403.61	1393916.27	0.10
80	489401.16	1393919.30	0.10
81	489398.72	1393922.32	0.10

82	489398.67	1393919.33	0.10
80	489401.16	1393919.30	0.10
83	489286.90	1394697.26	0.10
84	489287.30	1394698.90	0.10
85	489287.46	1394700.90	0.10
86	489287.82	1394705.59	0.10
87	489284.20	1394708.15	0.10
88	489281.33	1394705.65	0.10
89	489280.61	1394704.64	0.10
90	489279.24	1394701.11	0.10
91	489285.91	1394696.40	0.10
83	489286.90	1394697.26	0.10
92	489270.68	1394698.59	0.10
93	489269.77	1394701.22	0.10
94	489266.63	1394700.52	0.10
95	489265.10	1394699.98	0.10
96	489262.21	1394698.60	0.10
97	489263.12	1394695.97	0.10
98	489266.25	1394696.67	0.10
99	489267.78	1394697.20	0.10
92	489270.68	1394698.59	0.10

Схема расположения границ публичного сервитута

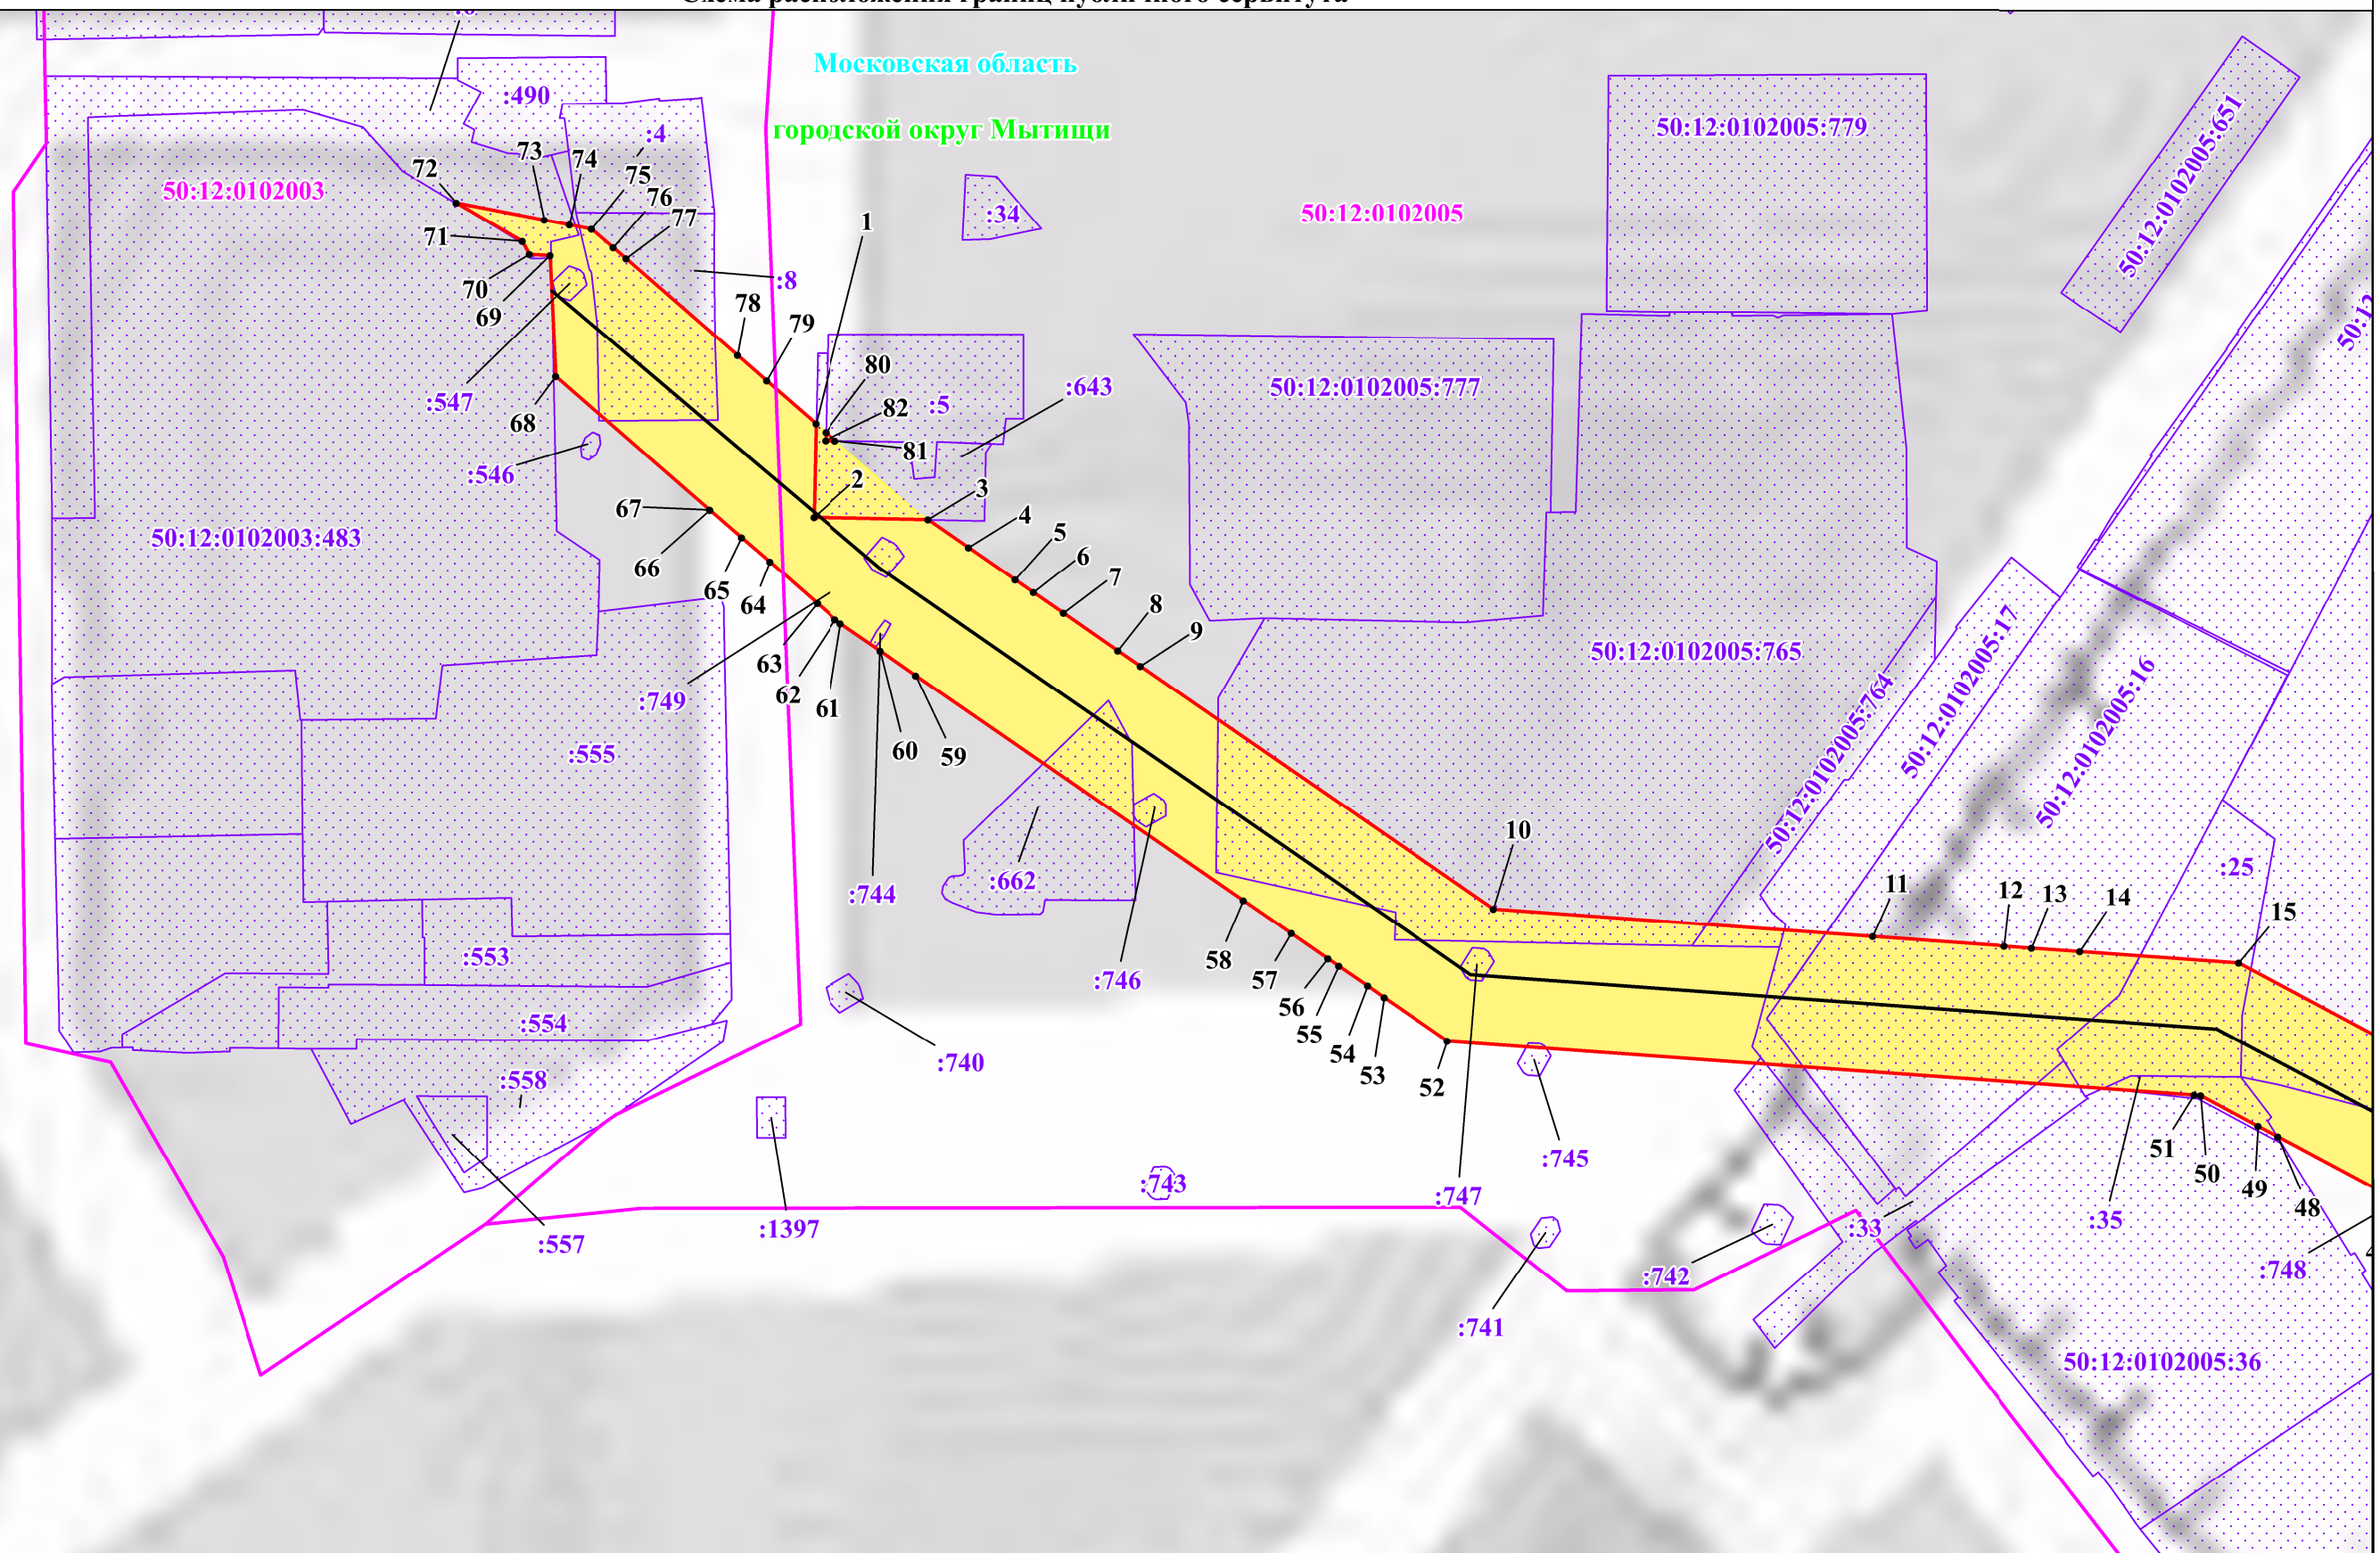


Используемые условные знаки и обозначения:

- обозначение границы публичного сервитута
- обозначение границы земельного участка
- обозначение границы кадастрового квартала
- обозначение линии электропередачи
- обозначение границы охранной зоны линии электропередачи

- 1 • - обозначение характерной точки границы публичного сервитута
- 50:12:0102005 - обозначение номера кадастрового квартала
- 50:12:0102005:777 - обозначение кадастрового номера земельного участка
- городской округ Мытищи - обозначение муниципального образования
- Московская область - обозначение субъекта

Масштаб: 1:2000

Схема расположения границ публичного сервитута

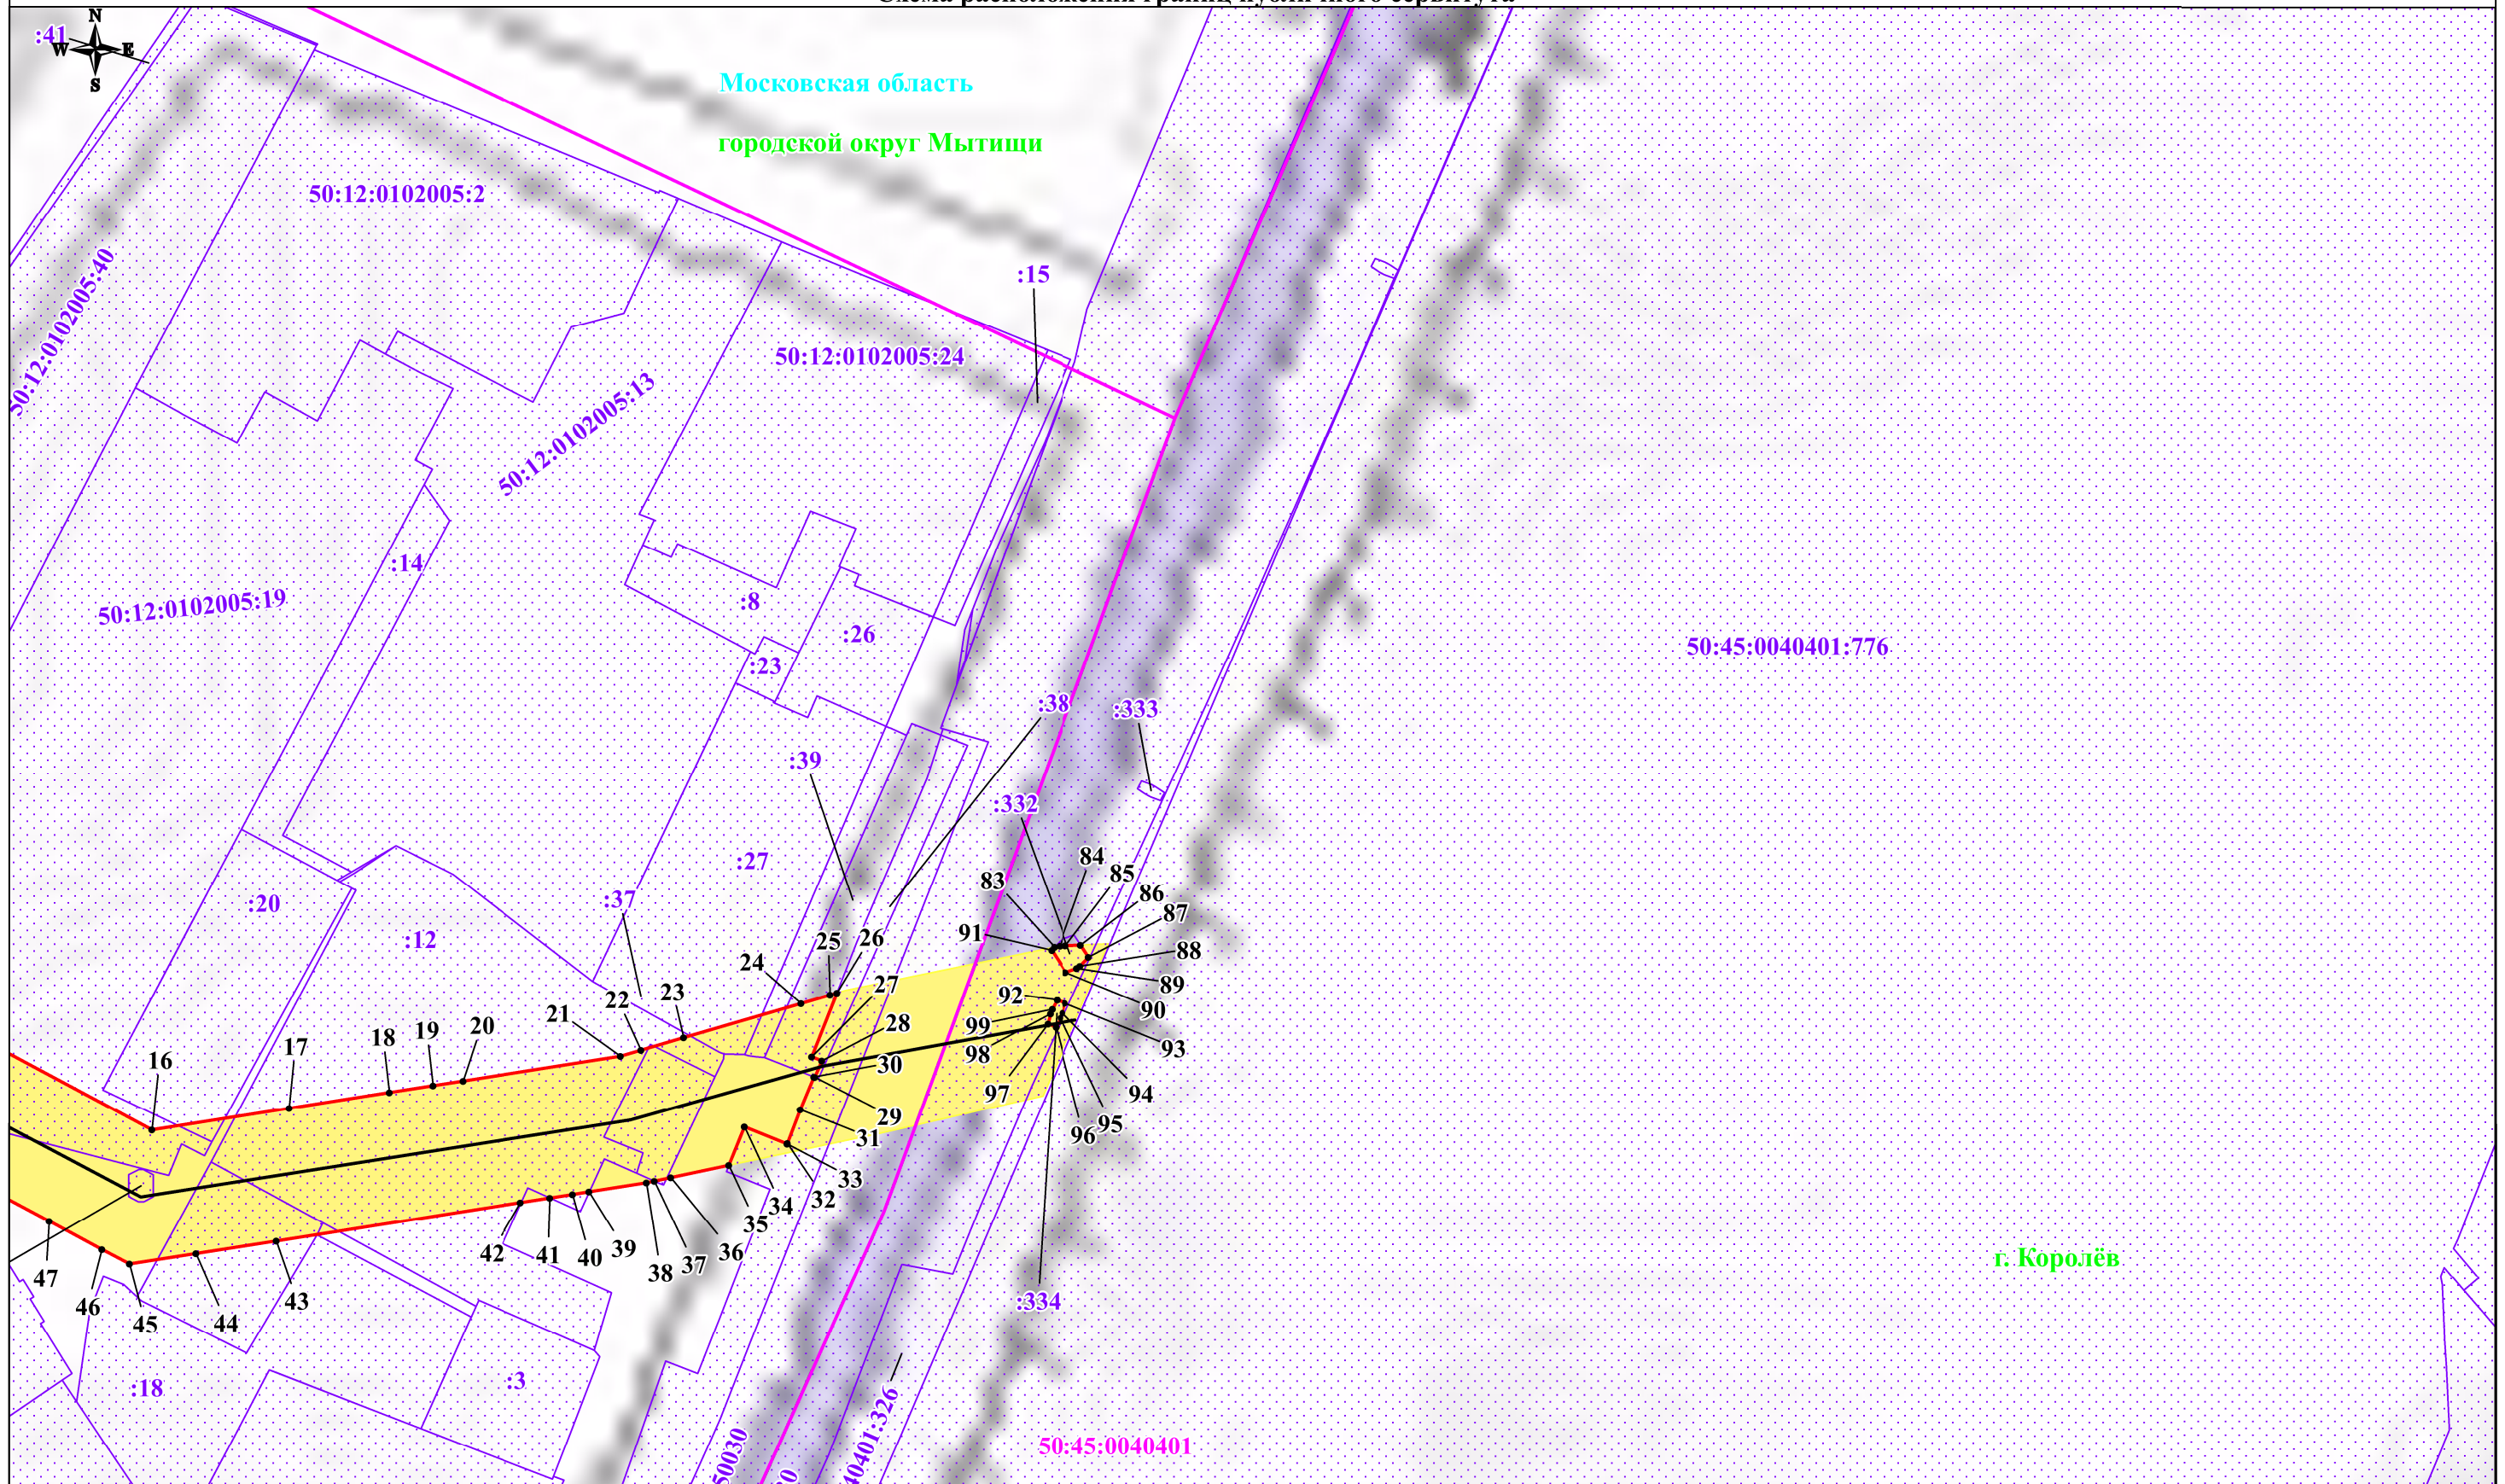

Используемые условные знаки и обозначения:

- обозначение границы публичного сервитута
- обозначение границы земельного участка
- обозначение границы кадастрового квартала
- обозначение линии электропередачи
- обозначение границы охранной зоны линии электропередачи

- 1 • - обозначение характерной точки границы публичного сервитута
- 50:12:0102005 - обозначение номера кадастрового квартала
- 50:12:0102005:777 - обозначение кадастрового номера земельного участка
- городской округ Мытищи - обозначение муниципального образования
- Московская область - обозначение субъекта

Масштаб: 1:2000