


ОФИЦИАЛЬНЫЕ МЫТИЩИ

№ 48 (158)
27.11.2021

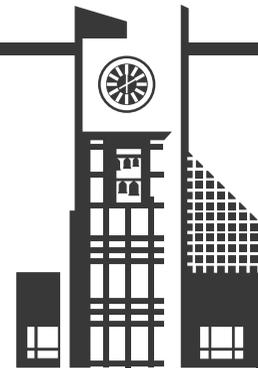

Официальное издание органов местного самоуправления городского округа Мытищи

Наш сайт: ofmyt.ru

**АДМИНИСТРАЦИЯ
ГОРОДСКОГО ОКРУГА МЫТИЩИ
МОСКОВСКОЙ ОБЛАСТИ
ПОСТАНОВЛЕНИЕ
22.11.2021 № 5082
г. Мытищи**

**О ПРИЗНАНИИ УТРАТИВШИМ СИЛУ ПОСТАНОВЛЕНИЯ АДМИНИСТРАЦИИ
ГОРОДСКОГО ОКРУГА МЫТИЩИ ОТ 27.01.2020 № 197**

В целях приведения в соответствие с действующим законодательством, в соответствии с Федеральным законом от 06.10.2003 № 131-ФЗ «Об общих принципах организации местного самоуправления в Российской Федерации», Законом Московской области от 30.12.2005 № 273/2005-ОЗ «О комиссиях по делам несовершеннолетних и защите их прав в Московской области», Постановлением Правительства Московской области от 16.02.2021 № 93/2 «Об утверждении Положения об организации деятельности комиссий по делам несовершеннолетних и защите их прав на территории Московской области», руководствуясь статьями 40, 44 Устава муниципального образования «Городской округ Мытищи Московской области»,

ПОСТАНОВЛЯЮ:

1. Признать утратившим силу постановление администрации городского округа Мытищи от 27.01.2020 № 197 «Об утверждении положения об организации деятельности комиссии по делам несовершеннолетних и защите их прав городского округа Мытищи и состава комиссии по делам несовершеннолетних и защите их прав городского округа Мытищи».
2. Заместителю главы администрации городского округа Мытищи Глинкину Е.Г. опубликовать настоящее постановление на сайте органов местного самоуправления городского округа Мытищи и в средствах массовой информации.
3. Контроль за выполнением настоящего постановления оставляю за собой.

**Глава городского округа Мытищи
В.С. АЗАРОВ**

**АДМИНИСТРАЦИЯ
ГОРОДСКОГО ОКРУГА МЫТИЩИ
МОСКОВСКОЙ ОБЛАСТИ
ПОСТАНОВЛЕНИЕ
22.11.2021 № 5083
г. Мытищи**

**ОБ УТВЕРЖДЕНИИ СОСТАВА КОМИССИИ ПО ДЕЛАМ НЕСОВЕРШЕННОЛЕТНИХ
И ЗАЩИТЕ ИХ ПРАВ ГОРОДСКОГО ОКРУГА МЫТИЩИ МОСКОВСКОЙ ОБЛАСТИ**

В целях организации деятельности по реализации полномочий органов местного самоуправления в области координации деятельности органов и учреждений системы профилактики по предупреждению безнадзорности, беспризорности, правонарушений и антиобщественных действий несовершеннолетних, выявлению и устранению причин и условий, способствующих этому, обеспечению защиты прав и законных интересов несовершеннолетних в городском округе Мытищи, в соответствии с Федеральным законом от 06.10.2003 № 131-ФЗ «Об общих принципах организации местного самоуправления в Российской Федерации», Законом Московской области от 30.12.2005 № 273/2005-ОЗ «О комиссиях по делам несовершеннолетних и защите их прав в Московской области», Постановлением Правительства Московской области от 16.02.2021 № 93/2 «Об утверждении Положения об организации деятельности комиссий по делам несовершеннолетних и защите их прав на территории Московской области», руководствуясь статьями 40, 44 Устава муниципального образования «Городской округ Мытищи Московской области»,

ПОСТАНОВЛЯЮ:

1. Утвердить:
 - 1.1. Состав комиссии по делам несовершеннолетних и защите их прав городского округа Мытищи Московской области (далее – Комиссия) (прилагается);
 - 1.2. бланк Комиссии (прилагается).
2. Заместителю главы администрации городского округа Мытищи Глинкину Е.Г. опубликовать настоящее постановление на сайте органов местного самоуправления городского округа Мытищи и в средствах массовой информации.
3. Контроль за выполнением настоящего постановления оставляю за собой.

**Глава городского округа Мытищи
В.С. АЗАРОВ**

**УТВЕРЖДЕН
постановлением администрации
городского округа Мытищи
от 22.11.2021 г. № 5083**

**СОСТАВ
комиссии по делам несовершеннолетних и защите их прав
городского округа Мытищи**

Фамилия, инициалы члена муниципальной комиссии	Занимаемая должность в органе системы профилактики
Фильченкова Светлана Николаевна	Начальник Управления территориальной безопасности администрации городского округа Мытищи (председатель комиссии)
Еделева Светлана Николаевна	Начальник управления по делам несовершеннолетних и защите их прав администрации городского округа Мытищи (заместитель председателя комиссии)
Ванюков Олег Иванович	Главный консультант Главы городского округа Мытищи (заместитель председателя комиссии)

Милешкина Татьяна Владимировна	Заместитель начальника управления по делам несовершеннолетних и защите их прав администрации городского округа Мытищи (ответственный секретарь комиссии)
Арутюнян Карен Сергеевич	Начальник отдела Управления по физической культуре и спорту администрации городского округа Мытищи
Батова Ирина Николаевна	Заместитель заведующего отделом социального обслуживания населения и по делам инвалидов Мытищинского управления социальной защиты населения Министерства социального развития Московской области
Бочева Наталья Анатольевна	Директор муниципального бюджетного образовательного учреждения «Центр психолого-педагогической, медицинской и социальной помощи «Мытищинский»
Донскова Елена Вениаминовна	Директор Мытищинского центра занятости населения Министерства социального развития Московской области
Зубцов Евгений Андреевич	Специалист по работе с молодежью, психолог сектора гражданско-патриотического воспитания МБУ МЦ «Импульс»
Касаткина Ирина Георгиевна	Начальник отдела общей профилактики Управления по делам несовершеннолетних и защите их прав администрации городского округа Мытищи
Крапчатова Юлия Павловна	Заместитель начальника отдела по социальным вопросам МКУ «Территориальное управление «Пироговский»
Монаенкова Людмила Владимировна	Заместитель начальника филиала по г. Мытищи ФКУ УИИ УФСИН России по Московской области
Мелентьева Оксана Вячеславовна	Заведующий детской поликлиникой № 4 – врач педиатр ГБУЗ МО «МГКБ»
Морозова Ксения Сергеевна	Старший инспектор группы по делам несовершеннолетних линейного отдела полиции на железнодорожной станции Мытищи
Огай Светлана Валерьевна	Заместитель начальника управления культуры и молодежной политики администрации городского округа Мытищи
Падурец Наталья Владимировна	заместитель главного врача по медицинской части ГБУЗ МО «Мытищинский психоневрологический диспансер»
Пушкина Маргарита Петровна	Заведующий отделением участковой социальной службы ГКУ-СО МО «Мытищинский социально-реабилитационный центр для несовершеннолетних «Преображение»
Смирнова Ольга Александровна	И.о. заместителя начальника отдела участковых уполномоченных полиции и по делам несовершеннолетних МУ МВД России «Мытищинское»
Туркина Светлана Вячеславовна	Начальник отдела по работе с общественностью МКУ МАУ «Мир»
Углов Роман Сергеевич	Начальник отдела административной практики управления по делам несовершеннолетних и защите их прав администрации городского округа Мытищи
Федосеева Ольга Михайловна	Начальник Управления опеки и попечительства Министерства образования Московской области по городскому округу Мытищи
Ягольникова Ираида Юрьевна	Начальник отдела воспитательной работы и дополнительного образования администрации г.о. Мытищи
Яковлева Елена Анатольевна	Специалист по социальной работе кабинета психопрофилактики и социальной работы НДО ГБУЗ МО «МГКБ»

**УТВЕРЖДЕН
постановлением администрации городского округа Мытищи
от 22.11.2021 г. № 5083**



**КОМИССИЯ
ПО ДЕЛАМ НЕСОВЕРШЕННОЛЕТНИХ И ЗАЩИТЕ ИХ ПРАВ
ГОРОДСКОГО ОКРУГА МЫТИЩИ**

141008 Московская область, г. Мытищи, Новомытищинский пр-т, д.36/7, к.407,414 тел. (495) 586-11-09, (495)581-70-74 e-mail: kdn@mytyshi.ru

от _____ № _____
на № _____ от _____

**АДМИНИСТРАЦИЯ
ГОРОДСКОГО ОКРУГА МЫТИЩИ
МОСКОВСКОЙ ОБЛАСТИ
ПОСТАНОВЛЕНИЕ
22.11.2021 № 5092
г. Мытищи**

**О ВНЕСЕНИИ ИЗМЕНЕНИЙ В ПОСТАНОВЛЕНИЕ АДМИНИСТРАЦИИ
ГОРОДСКОГО ОКРУГА МЫТИЩИ МОСКОВСКОЙ ОБЛАСТИ ОТ 15.04.2020 №1339
(С ИЗМЕНЕНИЯМИ ОТ 18.05.2020 №1486, ОТ 25.06.2020 №1897, ОТ 15.07.2020 №2152,
ОТ 25.08.2020 №2705, ОТ 02.10.2020 №3465, ОТ 20.10.2020 №3760, ОТ 04.12.2020 №4463,
ОТ 14.12.2020 №4609, ОТ 19.01.2021 №75, ОТ 04.02.2021 №290, ОТ 12.03.2021 №764,
ОТ 05.04.2021 №1085, ОТ 23.04.2021 №1435, ОТ 25.05.2021 №1885, ОТ 11.06.2021 №2214,
ОТ 06.07.2021 №2576, ОТ 02.08.2021 №3086, ОТ 23.08.2021 №3422, ОТ 13.09.2021 №3849,
ОТ 18.10.2021 №4443)**

В соответствии с пунктом 26.1 статьи 16 Федерального закона № 131-ФЗ от 06.10.2003 «Об общих принципах организации местного самоуправления в Российской Федерации», статьей 19 Федерального закона N 38-ФЗ от 13.03.2006 «О рекламе», Порядком согласования схем размещения

рекламных конструкций, утвержденным Постановлением Правительства Московской области № 462/25 от 28.06.2013, руководствуясь статьями 6, 40 Устава муниципального образования «Городской округ Мытищи Московской области»,

2. Заместителю главы администрации городского округа Мытищи Глинкину Е.Г. опубликовать настоящее постановление на сайте органов местного самоуправления городского округа Мытищи и в средствах массовой информации.

ПОСТАНОВЛЯЮ:

Глава городского округа Мытищи
В.С. АЗАРОВ

1. В Постановление администрации городского округа Мытищи Московской области от 15.04.2020 №1339 «Об утверждении схемы размещения рекламных конструкций на территории городского округа Мытищи Московской области и о признании утратившим силу постановления Администрации Мытищинского Муниципального района от 03.07.2014 №1671 «Об утверждении схемы размещения рекламных конструкций на территории Мытищинского муниципального района Московской области» (с изменениями)» (с изменениями от 18.05.2020 №1486, от 25.06.2020 №1897, от 15.07.2020 №2152, от 25.08.2020 №2705, от 02.10.2020 №3465, от 20.10.2020 №3760, от 04.12.2020 №4463, от 14.12.2020 №4609, от 19.01.2021 №75, от 04.02.2021 №290, от 12.03.2021 №764, от 05.04.2021 №1085, от 23.04.2021 №1435, от 25.05.2021 №1885, от 11.06.2021 №2214, от 06.07.2021 №2576, от 02.08.2021 №3086, от 23.08.2021 №3422, от 13.09.2021 №3849, от 18.10.2021 №4443) внести следующие изменения:

Включить в Схему размещения рекламных конструкций на территории городского округа Мытищи Московской области следующие рекламные места:

№ п.п.	Адрес установки и эксплуатации	№ на карте Схемы	Тип и размер
1	Московская область, г.о. Мытищи, г. Мытищи, мкр. 17А	768	2,0 м x 151,2 м РЕКЛАМНАЯ КОНСТРУКЦИЯ НА ОГРАЖДЕНИИ
2	Московская область, г.о. Мытищи, г. Мытищи, мкр. 17А	769	2,0 м x 32,5 м РЕКЛАМНАЯ КОНСТРУКЦИЯ НА ОГРАЖДЕНИИ
3	Московская область, г.о. Мытищи, г. Мытищи, мкр. 17А	770	2,0 м x 7,2 м РЕКЛАМНАЯ КОНСТРУКЦИЯ НА ОГРАЖДЕНИИ
4	Московская область, г.о. Мытищи, г. Мытищи, мкр. 17А	771	2,0 м x 18,0 м РЕКЛАМНАЯ КОНСТРУКЦИЯ НА ОГРАЖДЕНИИ
5	Московская область, г.о. Мытищи, г. Мытищи, мкр. 17А	772	2,0 м x 9,6 м РЕКЛАМНАЯ КОНСТРУКЦИЯ НА ОГРАЖДЕНИИ
6	Московская область, г.о. Мытищи, г. Мытищи, мкр. 17А	773	2,0 м x 47,7 м РЕКЛАМНАЯ КОНСТРУКЦИЯ НА ОГРАЖДЕНИИ
7	Московская область, г.о. Мытищи, г. Мытищи, мкр. 17А	774	2,0 м x 62,8 м РЕКЛАМНАЯ КОНСТРУКЦИЯ НА ОГРАЖДЕНИИ

АДМИНИСТРАЦИЯ
ГОРОДСКОГО ОКРУГА МЫТИЩИ
МОСКОВСКОЙ ОБЛАСТИ
ПОСТАНОВЛЕНИЕ
25.11.2021 № 5163
г. Мытищи

О ВНЕСЕНИИ ИЗМЕНЕНИЯ В АДМИНИСТРАТИВНЫЙ РЕГЛАМЕНТ ПРЕДОСТАВЛЕНИЯ МУНИЦИПАЛЬНОЙ УСЛУГИ «ВЫДАЧА АРХИВНЫХ СПРАВОК, АРХИВНЫХ ВЫПИСОК, АРХИВНЫХ КОПИЙ И ИНФОРМАЦИОННЫХ ПИСЕМ НА ОСНОВАНИИ АРХИВНЫХ ДОКУМЕНТОВ, СОЗДАНЫХ С 1 ЯНВАРЯ 1994 ГОДА», УТВЕРЖДЕННЫЙ ПОСТАНОВЛЕНИЕМ АДМИНИСТРАЦИИ ГОРОДСКОГО ОКРУГА МЫТИЩИ МОСКОВСКОЙ ОБЛАСТИ
ОТ 14.07.2021 №2764

В соответствии с Федеральным законом от 06.10.2003 №131-ФЗ «Об общих принципах организации местного самоуправления в Российской Федерации», Федеральным законом от 22.10.2004 №125-ФЗ «Об архивном деле в Российской Федерации», Федеральным законом от 27.07.2010 №210-ФЗ «Об организации предоставления государственных и муниципальных услуг», Законом Московской области от 25.05.2007 №65/2007-ОЗ «Об архивном деле в Московской области», постановлением главы Мытищинского муниципального района Московской области от 02.02.2011 №224 «Об утверждении порядка разработки и утверждения административных регламентов предоставляемых муниципальных услуг (исполняемых функций)»,

ПОСТАНОВЛЯЮ:

1. Внести изменение в административный регламент предоставления муниципальной услуги «Выдача архивных справок, архивных выписок, архивных копий и информационных писем на основании архивных документов, созданных с 1 января 1994 года», утвержденный постановлением администрации городского округа Мытищи Московской области от 14.07.2021 №2764, изложив Приложение 9 к административному регламенту в новой редакции (прилагается).
2. Заместителю главы администрации городского округа Мытищи Московской области Глинкину Е.Г. опубликовать настоящее постановление в средствах массовой информации и на сайте органов местного самоуправления городского округа Мытищи.
3. Контроль за выполнением настоящего постановления возложить на заместителя главы администрации городского округа Мытищи Московской области И.В.Шилову.

Глава городского округа Мытищи
В.С. АЗАРОВ

Приложение
к постановлению администрации
городского округа Мытищи
от 25.11.2021 № 5163

Приложение 9
к Административному регламенту предоставления муниципальной услуги «Выдача архивных справок, архивных выписок, архивных копий и информационных писем на основании архивных документов, созданных с 1 января 1994 года», утвержденного постановлением администрации городского округа Мытищи № 2764 от 14.07.2021

Описание документов, необходимых для предоставления Муниципальной услуги

Класс документа	Виды документа	Общие описания документов	При электронной подаче через РПГУ	При личной подаче
Документы, предоставляемые Заявителем (представителем Заявителя)				
Запрос о предоставлении Муниципальной услуги		Запрос должен быть оформлен по форме, указанной в Приложениях 6-8 к Административному регламенту	При подаче заполняется интерактивная форма Запроса	Запрос должен быть подписан собственноручной подписью Заявителя или представителя Заявителя, уполномоченного на подписание документов
Документ, удостоверяющий личность	Паспорт гражданина Российской Федерации	Паспорт должен быть оформлен в соответствии с постановлением Правительства Российской Федерации от 08.07.1997 № 828 «Об утверждении Положения о паспорте гражданина Российской Федерации, образца бланка и описания паспорта гражданина Российской Федерации»	При подаче предоставляется электронный образ документа	Предоставляется оригинал документа для снятия его копии. Копия заверяется подписью должностного лица Муниципального архива
	Паспорт гражданина СССР	Образец паспорта гражданина Союза Советских Социалистических Республик и описание паспорта утверждены постановлением Совмина СССР от 28.08.1974 № 677 «Об утверждении Положения о паспортной системе в СССР». Вопрос о действительности паспорта гражданина СССР образца 1974 года решается в зависимости от конкретных обстоятельств (постановление Правительства Российской Федерации от 24.02.2009 № 153 «О признании действительными до 1 июля 2009 г. паспортов гражданина СССР образца 1974 года для некоторых категорий иностранных граждан и лиц без гражданства»)	Предоставляется электронный образ документа	Предоставляется оригинал документа для снятия его копии. Копия заверяется подписью должностного лица Муниципального архива
	Временное удостоверение личности гражданина Российской Федерации	Форма утверждена приказом МВД России от 16.11.2020 № 773 «Об утверждении Административного регламента Министерства внутренних дел Российской Федерации по предоставлению государственной услуги по выдаче, замене паспортов гражданина Российской Федерации, удостоверяющих личность гражданина Российской Федерации на территории Российской Федерации»	Предоставляется электронный образ документа	Предоставляется оригинал документа для снятия его копии. Копия заверяется подписью должностного лица Муниципального архива
	Военный билет	Формы установлены Инструкцией по обеспечению функционирования системы воинского учета граждан Российской Федерации и порядка проведения смотров-конкурсов на лучшую организацию осуществления воинского учета, утвержденной приказом Министра обороны Российской Федерации от 18.07.2014 № 495 «Об утверждении Инструкции по обеспечению функционирования системы воинского учета граждан Российской Федерации и порядка проведения смотров-конкурсов на лучшую организацию осуществления воинского учета»	Предоставляется электронный образ документа	Предоставляется оригинал документа для снятия его копии. Копия заверяется подписью должностного лица Муниципального архива

Документ, удостоверяющий личность	Временное удостоверение, выданное взамен военного билета	Заполняется в соответствии с приказом Министра обороны Российской Федерации от 18.07.2014 № 495 «Об утверждении Инструкции по обеспечению функционирования системы воинского учета граждан Российской Федерации и порядка проведения смотров-конкурсов на лучшую организацию осуществления воинского учета»	Предоставляется электронный образ документа	Предоставляется оригинал документа для снятия его копии. Копия заверяется подписью должностного лица Муниципального архива
	Удостоверение личности военнослужащего Российской Федерации	Заполняется в соответствии с постановлением Правительства Российской Федерации от 12.02.2003 № 91 «Об удостоверении личности военнослужащего Российской Федерации»	Предоставляется электронный образ документа	Предоставляется оригинал документа для снятия его копии. Копия заверяется подписью должностного лица Муниципального архива
	Разрешение на временное проживание, выдаваемое лицу без гражданства (с отметкой о разрешении на временное проживание)	Форма утверждена приказом МВД России от 08.06.2020 № 407 «Об утверждении Административного регламента Министерства внутренних дел Российской Федерации по предоставлению государственной услуги по выдаче иностранным гражданам и лицам без гражданства разрешения на временное проживание в Российской Федерации, а также форм отметки и бланка документа о разрешении на временное проживание в Российской Федерации»	Предоставляется электронный образ документа	Предоставляется оригинал документа для снятия его копии. Копия заверяется подписью должностного лица Муниципального архива
	Свидетельство о рассмотрении ходатайства о признании лица беженцем на территории Российской Федерации по существу	Форма утверждена приказом МВД России от 21.09.2017 № 732 «О свидетельстве о рассмотрении ходатайства о признании беженцем на территории Российской Федерации по существу» (вместе с «Порядком оформления, выдачи и обмена свидетельства о рассмотрении ходатайства о признании беженцем на территории Российской Федерации по существу»)	Предоставляется электронный образ документа	Предоставляется оригинал документа для снятия его копии. Копия заверяется подписью должностного лица Муниципального архива
	Вид на жительство, выдаваемое иностранному гражданину (дубликат вида на жительство)	Образец бланка утвержден приказом МВД России от 03.06.2020 № 399 «Об утверждении форм бланков вида на жительство»	Предоставляется электронный образ документа	Предоставляется оригинал документа для снятия его копии. Копия заверяется подписью должностного лица Муниципального архива
	Вид на жительство лица без гражданства, содержащий электронный носитель информации	Образец бланка утвержден приказом МВД России от 03.06.2020 № 399 «Об утверждении форм бланков вида на жительство»	Предоставляется электронный образ документа	Предоставляется оригинал документа для снятия его копии. Копия заверяется подписью должностного лица Муниципального архива
	Справка о рассмотрении Заявления о предоставлении временного убежища на территории Российской Федерации	Форма справки утверждена приказом МВД России от 28.09.2017 № 741 «Об утверждении Порядка оформления, выдачи и обмена свидетельства о предоставлении временного убежища на территории Российской Федерации и форм документов, выдаваемых иностранным гражданам и лицам без гражданства, обратившимся за предоставлением временного убежища на территории Российской Федерации»	Предоставляется электронный образ документа	Предоставляется оригинал документа для снятия его копии. Копия заверяется подписью должностного лица Муниципального архива
	Свидетельство о предоставлении временного убежища на территории Российской Федерации	Форма бланка утверждена приказом МВД России от 28.09.2017 № 741 «Об утверждении Порядка оформления, выдачи и обмена свидетельства о предоставлении временного убежища на территории Российской Федерации и форм документов, выдаваемых иностранным гражданам и лицам без гражданства, обратившимся за предоставлением временного убежища на территории Российской Федерации»	Предоставляется электронный образ документа	Предоставляется оригинал документа для снятия его копии. Копия заверяется подписью должностного лица Муниципального архива
	Справка о принятии к рассмотрению Заявления о выдаче вида на жительство (продлении вида на жительство)	Форма утверждена приказом МВД России от 11.06.2020 № 417 «Об утверждении Административного регламента Министерства внутренних дел Российской Федерации по предоставлению государственной услуги по выдаче иностранным гражданам и лицам без гражданства вида на жительство, замене иностранным гражданам и лицам без гражданства вида на жительство в Российской Федерации»	Предоставляется электронный образ документа	Предоставляется оригинал документа для снятия его копии. Копия заверяется подписью должностного лица Муниципального архива
Документ, удостоверяющий полномочия представителя Заявителя	Доверенность	Доверенность должна быть оформлена в соответствии с требованиями законодательства Российской Федерации, в том числе ст. 185, 185.1 Гражданского кодекса Российской Федерации	Предоставляется электронный образ документа	Предоставляется оригинал документа для снятия его копии. Копия заверяется подписью должностного лица Муниципального архива (либо копия документа, заверенная надлежащим образом в соответствии с законодательством Российской Федерации)
	Иные документы, подтверждающие полномочия представителя Заявителя	Оформляются в соответствии с требованиями, установленными законодательством Российской Федерации		
	Опекунское удостоверение	Выдается органом опеки и попечительства, имеет серию, номер и дату выдачи. В каждом субъекте Российской Федерации устанавливается своя форма.	Предоставляется электронный образ документа	Предоставляется оригинал документа для снятия его копии. Копия заверяется подписью должностного лица Муниципального архива (либо копия документа, заверенная надлежащим образом в соответствии с законодательством Российской Федерации)
	Попечительское удостоверение	Выдается органом опеки и попечительства, имеет серию, номер и дату выдачи. В каждом субъекте Российской Федерации устанавливается своя форма.	Предоставляется электронный образ документа	Предоставляется оригинал документа для снятия его копии. Копия заверяется подписью должностного лица Муниципального архива
Документы, подтверждающие родство с человеком, о котором запрашиваются сведения; Документы, подтверждающие принадлежность к наследникам первой очереди	Свидетельство о рождении	Форма свидетельства установлена приказом Минюста России от 13.08.2018 № 167 «Об утверждении форм бланков свидетельств о государственной регистрации актов гражданского состояния и Правил заполнения форм бланков свидетельств о государственной регистрации актов гражданского состояния»	Предоставляется электронный образ документа	Предоставляется оригинал документа для снятия его копии. Копия заверяется подписью должностного лица Муниципального архива
	Свидетельство о заключении брака	Форма свидетельства установлена приказом Минюста России от 13.08.2018 № 167 «Об утверждении форм бланков свидетельств о государственной регистрации актов гражданского состояния и Правил заполнения форм бланков свидетельств о государственной регистрации актов гражданского состояния»	Предоставляется электронный образ документа	Предоставляется оригинал документа для снятия его копии. Копия заверяется подписью должностного лица Муниципального архива
Документ, подтверждающий факт смерти человека, о котором запрашиваются сведения	Свидетельство о смерти	Форма свидетельства установлена приказом Минюста России от 13.08.2018 № 167 «Об утверждении форм бланков свидетельств о государственной регистрации актов гражданского состояния и Правил заполнения форм бланков свидетельств о государственной регистрации актов гражданского состояния»	Предоставляется электронный образ документа	Предоставляется оригинал документа для снятия его копии. Копия заверяется подписью должностного лица Муниципального архива
Согласие усыновителей	Согласие усыновителей	Оформляется в соответствии с законодательством Российской Федерации	-	Предоставляется нотариально заверенное согласие усыновителей
Справка об открытии наследственного дела	Справка нотариуса об открытии наследственного дела	Оформляется в соответствии с законодательством Российской Федерации	Предоставляется электронный образ документа	Предоставляется оригинал документа
Документы, содержащие сведения о недвижимом имуществе (если права не зарегистрированы в ЕГРН)	Договор купли-продажи, решение суда, мировое соглашение и иные документы в соответствии с законодательством Российской Федерации	Оформляются в соответствии с законодательством Российской Федерации	Предоставляется электронный образ документа	Предоставляется оригинал документа для снятия его копии. Копия заверяется подписью должностного лица Муниципального архива (либо копия документа, заверенная надлежащим образом в соответствии с законодательством Российской Федерации)
Документы, запрашиваемые в порядке межведомственного информационного взаимодействия				
Правоустанавливающие и (или) правоудостоверяющие документы на объект (объекты) недвижимости	Выписка из ЕГРН	Форма выписки из ЕГРН установлена приказом Росреестра от 04.09.2020 № П/0329 «Об утверждении форм выписок из Единого государственного реестра недвижимости, состава содержащихся в них сведений и порядка их заполнения, требований к формату документов, содержащих сведения Единого государственного реестра недвижимости и предоставляемых в электронном виде, а также об установлении иных видов предоставления сведений, содержащихся в Едином государственном реестре недвижимости»	По собственной инициативе	По собственной инициативе



МИНИСТЕРСТВО ИМУЩЕСТВЕННЫХ ОТНОШЕНИЙ МОСКОВСКОЙ ОБЛАСТИ

РАСПОРЯЖЕНИЕ

10 НОЯ 2021 № 15BP-2059

Московская область

Об установлении публичного сервитута в интересах публичного акционерного общества «Россети Московский регион» на землях и частях земельных участков, расположенных на территории городского округа Мытищи, городского округа Лобня Московской области, в целях размещения существующего объекта электросетевого хозяйства ВЛ 35 кВ «Хлебниково - Кр. Поляна с отп.»

В соответствии со статьей 23, главой V.7 Земельного кодекса Российской Федерации, статьей 3.6 Федерального закона от 25.10.2001 № 137-ФЗ «О введении в действие Земельного кодекса Российской Федерации», пунктом 1.7 части 1 статьи 4, статьей 17 Закона Московской области от 07.06.1996 № 23/96-ОЗ «О регулировании земельных отношений в Московской области», Законом Московской области от 05.12.2014 № 164/2014-ОЗ «О видах объектов областного значения, подлежащих отображению на схемах территориального планирования Московской области, видах объектов местного значения муниципального района, поселения, городского округа, подлежащих отображению на схеме территориального планирования муниципального района, генеральном плане поселения, генеральном плане городского округа Московской области», Приказом Минэкономразвития России от 10.10.2018 № 542 «Об утверждении требований к форме ходатайства об установлении публичного сервитута, содержанию обоснования необходимости установления публичного сервитута», постановлением Правительства Московской области от 29.10.2007 № 842/27 «Об утверждении Положения о Министерстве земельных отношений Московской области», на основании ходатайства публичного акционерного общества «Россети Московский регион» от 12.05.2021 № 1007/10, сводного заключения Министерства земельных отношений Московской области от 16.08.2021 № 117-3, принимая во внимание, что порядок установления охранных зон объектов электросетевого хозяйства и особых условий использования земельных участков, расположенных в границах таких зон утверждены постановлением Правительства Российской Федерации от 24.02.2009 № 160 «О порядке установления охранных зон объектов электросетевого хозяйства и особых условий использования земельных участков, расположенных в границах таких зон»:

2

1. Установить:

- сроком на 49 (сорок девять) лет безвозмездный публичный сервитут в интересах публичного акционерного общества «Россети Московский регион» ИНН 5036065113, ОГРН 1057746555811 в целях размещения существующего объекта электросетевого хозяйства ВЛ 35 кВ «Хлебниково-Кр.Поляна с отп.» с кадастровым номером 0:0:0:1366, находящегося в собственности публичного акционерного общества «Россети Московский регион» (запись государственной регистрации права № 01/003/2008-058 от 16.05.2008), на землях и частях земельных участков, указанных в приложении № 1 к настоящему распоряжению;

- следующий срок, в течение которого использование земельных участков и (или) расположенных на них объектов недвижимого имущества в соответствии с их разрешенным использованием будет невозможно или существенно затруднено в связи с осуществлением сервитута:

- не более 1 года;

- не более 3 месяцев в отношении земельных участков, предназначенных для жилищного строительства (в том числе индивидуального жилищного строительства), ведения личного подсобного хозяйства, садоводства, огородничества;

- следующие сроки и график проведения ремонтно-эксплуатационных работ по обслуживанию инженерного сооружения (при необходимости) в отношении земельных участков, находящихся в государственной или муниципальной собственности и не предоставленных гражданам или юридическим лицам: ежегодно с 1 января до 31 декабря.

2. Утвердить границы публичного сервитута согласно приложению № 2 к настоящему распоряжению.

3. Управлению земельной политики обеспечить (О.В. Баданова):

- направление копии настоящего распоряжения, а также сведений о лицах, являющихся правообладателями земельных участков, сведений о лицах, подавших заявления об учете их прав (обременений прав) на земельные участки, способах связи с ними, копий документов, подтверждающих права указанных лиц на земельные участки публичному акционерному обществу «Россети Московский регион» в течение пяти рабочих дней со дня принятия настоящего распоряжения;

- направление копии настоящего распоряжения правообладателям земельных участков, в отношении которых принято решение об установлении публичного сервитута, с уведомлением о вручении по почтовым адресам и адресам электронной почты, указанным в выписках из Единого государственного реестра недвижимости и в заявлениях об учете прав (обременений прав) на земельные участки в срок не более чем пять рабочих дней со дня его принятия;

- направление копии настоящего распоряжения администрации городского округа Мытищи, городского округа Лобня Московской области, в течение одного рабочего дня с момента его принятия.

4. Управлению оформления прав и реестра собственности (А.А. Натаров):

3

- внести в реестр имущества, находящегося в собственности Московской области, сведения об установлении публичных сервитутов на частях земельных участков, находящихся в собственности Московской области, указанных в приложении № 1 к настоящему распоряжению;

- направить копию настоящего распоряжения в федеральный орган исполнительной власти, уполномоченный Правительством Российской Федерации на осуществление государственного кадастрового учета, государственной регистрации прав, ведение Единого государственного реестра недвижимости и предоставление сведений, содержащихся в Едином государственном реестре недвижимости, в том числе с использованием единой системы межведомственного электронного взаимодействия, в срок не более чем пять рабочих дней со дня принятия настоящего распоряжения.

5. Управлению государственных предприятий, учреждений и акционерных обществ (Д.В. Малкову) обеспечить размещение (опубликование) настоящего распоряжения на сайте Министерства земельных отношений Московской области в информационно-телекоммуникационной сети «Интернет» в течение пяти рабочих дней с момента его принятия.

6. Администрации городского округа Мытищи, городского округа Лобня Московской области совместно с публичным акционерным обществом «Россети Московский регион» обеспечить опубликование настоящего распоряжения (за исключением приложений к нему) в порядке, установленном для официального опубликования (обнародования) муниципальных правовых актов уставом городского округа, в течение пяти рабочих дней со дня его принятия.

7. Публичному акционерному обществу «Россети Московский регион»:

- привести земельные участки, указанные в приложении № 1 к настоящему распоряжению, в состояние, пригодное для их использования в соответствии с разрешенным использованием, в срок не позднее чем три месяца после завершения строительства, капитального или текущего ремонта, реконструкции, эксплуатации, консервации, сноса инженерного сооружения, для размещения которого установлен публичный сервитут;

- направить в Министерство земельных отношений Московской области подготовленные в соответствии с приложением № 2 к настоящему распоряжению сведения о границах публичного сервитута в электронном виде в формате XML в течение трех рабочих дней с момента принятия распоряжения.

8. Контроль за выполнением настоящего распоряжения оставляю за собой.

Заместитель министра
имущественных отношений
Московской области



С.В. Бозриков

Приложение № 1 к распоряжению Минмособлимуущества от 10.11.2021 № 15BP-2059	
Кадастровый номер земельного участка:	Муниципальный район/городской округ:
50:12:0080124:555	г.о. Мытищи
50:12:0080124:556	г.о. Мытищи
50:12:0080124:280	г.о. Мытищи
50:12:0080124:286	г.о. Мытищи
50:12:0080124:296	г.о. Мытищи
50:12:0080124:277	г.о. Мытищи
50:12:0080124:560	г.о. Мытищи
50:12:0080113:1809	г.о. Мытищи
50:12:0080124:301	г.о. Мытищи
50:12:0080124:306	г.о. Мытищи
50:12:0080124:307	г.о. Мытищи
50:12:0080111:1284	г.о. Мытищи
50:12:0080124:645	г.о. Мытищи
50:12:0080124:646	г.о. Мытищи
50:12:0000000:52098	г.о. Мытищи
50:12:0080124:557	г.о. Мытищи
50:12:0080124:220	г.о. Мытищи
50:12:0080124:243	г.о. Мытищи
50:12:0080124:97	г.о. Мытищи
50:12:0080124:103	г.о. Мытищи
50:12:0080124:237	г.о. Мытищи
50:12:0080111:904	г.о. Мытищи
50:12:0080124:558	г.о. Мытищи
50:12:0080124:240	г.о. Мытищи
50:12:0080124:284	г.о. Мытищи
50:12:0080124:268	г.о. Мытищи
50:12:0080124:121	г.о. Мытищи
50:12:0080111:371	г.о. Мытищи
50:12:0080124:249	г.о. Мытищи
50:12:0080124:150	г.о. Мытищи
50:12:0080124:304	г.о. Мытищи
50:12:0000000:55603	г.о. Мытищи
50:12:0080124:290	г.о. Мытищи
50:12:0080124:559	г.о. Мытищи
50:12:0080124:153	г.о. Мытищи
50:12:0080124:130	г.о. Мытищи
50:12:0080124:159	г.о. Мытищи
50:12:0080111:896	г.о. Мытищи
50:12:0080111:61	г.о. Мытищи
50:12:0080111:1438	г.о. Мытищи
50:12:0080111:60	г.о. Мытищи

50:41:0020521:2	г.о. Лобня
50:41:0020521:46	г.о. Лобня
50:41:0020521:6	г.о. Лобня
50:41:0020521:16	г.о. Лобня
50:41:0020521:5	г.о. Лобня
50:41:0020521:42	г.о. Лобня
50:41:0020521:44	г.о. Лобня
50:41:0020521:13	г.о. Лобня
50:41:0020522:31	г.о. Лобня
50:41:0020522:52	г.о. Лобня
50:41:0020522:39	г.о. Лобня
50:41:0020522:26	г.о. Лобня
50:41:0020522:27	г.о. Лобня
50:41:0020522:644	г.о. Лобня
50:41:0020522:25	г.о. Лобня
50:41:0020522:675	г.о. Лобня
50:41:0020508:16	г.о. Лобня
50:41:0020513:39	г.о. Лобня
50:41:0020508:17	г.о. Лобня
50:41:0020508:13	г.о. Лобня
50:41:0020507:7	г.о. Лобня
50:41:0000000:45393	г.о. Лобня
50:41:0020507:4	г.о. Лобня
50:41:0020507:8	г.о. Лобня
50:41:0000000:45075	г.о. Лобня
50:41:0020507:9	г.о. Лобня
50:41:0020507:6	г.о. Лобня
50:41:0020506:32	г.о. Лобня
50:41:0020506:8	г.о. Лобня
50:41:0020506:33	г.о. Лобня
50:41:0020610:371	г.о. Лобня
50:41:0020610:881	г.о. Лобня
50:41:0020610:369	г.о. Лобня
50:41:0020612:32	г.о. Лобня
50:41:0020612:259	г.о. Лобня
50:41:0020612:43	г.о. Лобня
50:41:0020612:4	г.о. Лобня
50:41:0020612:14	г.о. Лобня
50:41:0020612:298	г.о. Лобня
50:41:0000000:33	г.о. Лобня
50:41:0000000:38208	г.о. Лобня
50:41:0020610:386	г.о. Лобня
50:41:0020610:413	г.о. Лобня
50:41:0020610:410	г.о. Лобня
50:41:0000000:38211	г.о. Лобня
50:41:0020610:401	г.о. Лобня
50:41:0020610:408	г.о. Лобня
50:41:0020610:422	г.о. Лобня

50:12:0060210	г.о. Мытищи
50:12:0060211	г.о. Мытищи
50:12:0080101	г.о. Мытищи
50:12:0080110	г.о. Мытищи
50:12:0080111	г.о. Мытищи
50:12:0080113	г.о. Мытищи
50:12:0080124	г.о. Мытищи
50:41:0010330	г.о. Лобня
50:41:0010331	г.о. Лобня
50:41:0010332	г.о. Лобня
50:41:0010334	г.о. Лобня
50:41:0010333	г.о. Лобня
50:41:0020403	г.о. Лобня
50:41:0020506	г.о. Лобня
50:41:0020507	г.о. Лобня
50:41:0020508	г.о. Лобня
50:41:0020513	г.о. Лобня
50:41:0020521	г.о. Лобня
50:41:0020522	г.о. Лобня
50:41:0020526	г.о. Лобня
50:41:0020527	г.о. Лобня
50:41:0020601	г.о. Лобня
50:41:0020610	г.о. Лобня
50:41:0020612	г.о. Лобня
50:41:0030205	г.о. Лобня
50:41:0030306	г.о. Лобня
50:41:0030307	г.о. Лобня
50:41:0030310	г.о. Лобня
50:41:0030311	г.о. Лобня

50:41:0020610:885	г.о. Лобня
50:41:0020610:397	г.о. Лобня
50:41:0020610:395	г.о. Лобня
50:41:0020610:394	г.о. Лобня
50:41:0020610:390	г.о. Лобня
50:41:0020610:388	г.о. Лобня
50:41:0000000:38207	г.о. Лобня
50:41:0020610:370	г.о. Лобня
50:41:0020601:11	г.о. Лобня
50:41:0020601:2	г.о. Лобня
50:41:0030205:10	г.о. Лобня
50:41:0030205:2	г.о. Лобня
50:41:0030205:6	г.о. Лобня
50:41:0000000:44995	г.о. Лобня
50:41:0030311:43	г.о. Лобня
50:41:0000000:32	г.о. Лобня
50:41:0030310:941	г.о. Лобня
50:41:0030310:70	г.о. Лобня
50:41:0030310:66	г.о. Лобня
50:41:0030310:942	г.о. Лобня
50:41:0030307:25	г.о. Лобня
50:41:0030307:61	г.о. Лобня
50:41:0030310:943	г.о. Лобня
50:41:0030310:1044	г.о. Лобня
50:41:0030306:39	г.о. Лобня
50:41:0030306:36	г.о. Лобня
50:41:0030306:38	г.о. Лобня
50:41:0030306:2	г.о. Лобня
50:41:0030306:37	г.о. Лобня
50:41:0030307:1	г.о. Лобня
50:12:0080101:7	г.о. Мытищи
50:12:0050209:542	г.о. Мытищи
50:00:0000000:6	г.о. Мытищи
50:41:0010331:16	г.о. Лобня
50:41:0010331:18	г.о. Лобня
50:41:0010331:21	г.о. Лобня
50:41:0010331:49	г.о. Лобня
50:41:0010331:50	г.о. Лобня
50:41:0010331:111	г.о. Лобня
50:12:0050102	г.о. Мытищи
50:12:0050201	г.о. Мытищи
50:12:0050202	г.о. Мытищи
50:12:0050203	г.о. Мытищи
50:12:0050204	г.о. Мытищи
50:12:0050207	г.о. Мытищи
50:12:0050209	г.о. Мытищи
50:12:0050210	г.о. Мытищи
50:12:0050213	г.о. Мытищи

Приложение № 2 к распоряжению
Минимособлимущества
10.11.2021 № 15BP-2059

ОПИСАНИЕ МЕСТОПОЛОЖЕНИЯ ГРАНИЦ
Публичный сервисит в целях размещения существующего объекта
электросетевого хозяйства ВЛ 35кВ «Хлебниково-Кр.Поляна с отп.»
(наименование объекта, местоположение границ которого описано
(далее - объект))

Раздел I

Сведения об объекте

№ п/п	Характеристика объекта	Описание характеристики
1	2	3
1	Местоположение объекта	Московская область, городской округ Лобня, городской округ Мытищи
2	Площадь объекта ± величина погрешности определения площади (P ± Дельта P)	493835 кв.м. ± 246 кв.м.
3	Иные характеристики объекта	Публичный сервисит в целях размещения существующего объекта электросетевого хозяйства ВЛ 35кВ «Хлебниково-Кр.Поляна с отп.» сроком действия 49 лет в интересах Публичного акционерного общества «Россети Московский регион»

Местоположение публичного сервитута: Московская область, городокой округ Лобня, городской округ Мытищи			
Система координат		МСК-50, зона 1	
Метод определения координат		Аналитический	
Обозначение характерных точек границ	Координаты, м		Средняя квадратическая погрешность положения характерной точки (М), м
	X	Y	
1	2	3	4
1	492436.48	1379319.90	0.10
2	492403.80	1379319.53	0.10
3	492404.11	1379313.72	0.10
4	492414.05	1379250.60	0.10
5	492508.05	1379218.42	0.10
6	492576.77	1379195.10	0.10
7	492628.69	1379177.50	0.10
8	492790.30	1379122.89	0.10
9	492941.64	1379071.61	0.10
10	493093.55	1379020.01	0.10
11	493243.37	1378969.77	0.10
12	493376.53	1378852.53	0.10
13	493424.64	1378810.35	0.10
14	493512.26	1378733.61	0.10
15	493640.05	1378621.94	0.10
16	493787.79	1378492.29	0.10
17	493895.14	1378398.42	0.10
18	494032.07	1378278.26	0.10
19	494185.62	1378417.37	0.10
20	494290.48	1378511.27	0.10
21	494403.13	1378612.21	0.10
22	494407.11	1378615.79	0.10
23	494426.88	1378661.15	0.10
24	494435.14	1378681.33	0.10
25	494383.11	1378634.51	0.10
26	494270.47	1378533.63	0.10
27	494165.54	1378439.66	0.10
28	494031.76	1378318.49	0.10
29	493914.92	1378421.00	0.10
30	493807.02	1378515.35	0.10
31	493659.81	1378644.48	0.10
32	493532.00	1378756.19	0.10
33	493442.58	1378834.53	0.10
34	493396.32	1378875.06	0.10
35	493258.68	1378996.31	0.10
36	493103.16	1379048.45	0.10
37	492951.28	1379100.01	0.10


82	496468.26	1377971.14	0.10
83	496479.13	1377974.89	0.10
84	496474.97	1377981.31	0.10
85	496483.68	1377988.70	0.10
86	496495.31	1377981.05	0.10
87	496498.48	1377980.13	0.10
88	496499.91	1377980.40	0.10
89	496502.80	1378000.50	0.10
90	496494.48	1378128.34	0.10
91	496478.76	1378249.94	0.10
92	496399.76	1378460.98	0.10
93	496341.31	1378568.80	0.10
94	496123.09	1378620.06	0.10
95	496101.00	1378630.77	0.10
96	496101.07	1378631.74	0.10
97	496102.87	1378635.64	0.10
98	496110.36	1378640.96	0.10
99	496114.77	1378646.57	0.10
100	496127.48	1378663.78	0.10
101	496136.73	1378676.94	0.10
102	496151.53	1378700.79	0.10
103	495677.06	1378929.98	0.10
104	495666.24	1378907.87	0.10
105	495651.47	1378880.37	0.10
106	495639.57	1378859.82	0.10
107	495638.49	1378854.20	0.10
108	495595.73	1378874.86	0.10
109	495470.06	1378877.57	0.10
110	495251.89	1378936.20	0.10
111	495226.41	1378943.04	0.10
112	495144.75	1378915.64	0.10
113	495005.81	1378869.08	0.10
114	494859.49	1378820.05	0.10
115	494693.67	1378809.19	0.10
116	494596.57	1378777.64	0.10
117	494570.09	1378769.05	0.10
118	494511.54	1378750.06	0.10
119	494479.66	1378721.39	0.10
44	494459.46	1378703.22	0.10
120	496627.99	1377936.52	0.10
121	496614.37	1377932.59	0.10
122	496610.71	1377938.07	0.10
123	496607.80	1377938.41	0.10
124	496585.21	1377934.02	0.10
125	496585.21	1377934.02	0.10

38	492799.90	1379151.30	0.10
39	492639.19	1379205.61	0.10
40	492590.67	1379222.09	0.10
41	492517.72	1379246.82	0.10
42	492441.23	1379273.03	0.10
43	492436.12	1379315.38	0.10
1	492436.48	1379319.90	0.10
44	494459.46	1378703.22	0.10
45	494453.83	1378688.42	0.10
46	494437.71	1378645.98	0.10
47	494435.63	1378641.43	0.10
48	494526.88	1378723.50	0.10
49	494577.74	1378740.04	0.10
50	494636.31	1378759.01	0.10
51	494699.36	1378779.49	0.10
52	494865.33	1378790.34	0.10
53	495012.97	1378839.82	0.10
54	495104.44	1378870.52	0.10
55	495154.27	1378887.21	0.10
56	495227.36	1378911.71	0.10
57	495246.63	1378906.51	0.10
58	495465.79	1378847.66	0.10
59	495588.55	1378845.00	0.10
60	495632.70	1378823.68	0.10
61	495632.02	1378820.01	0.10
62	495630.31	1378803.31	0.10
63	495631.59	1378788.04	0.10
64	495631.27	1378758.26	0.10
65	495627.30	1378748.43	0.10
66	495621.34	1378738.30	0.10
67	495618.80	1378735.95	0.10
68	496058.06	1378523.76	0.10
69	496058.63	1378526.15	0.10
70	496065.51	1378555.18	0.10
71	496069.50	1378567.89	0.10
72	496074.61	1378572.58	0.10
73	496078.34	1378579.46	0.10
74	496080.41	1378589.88	0.10
75	496087.32	1378604.03	0.10
76	496113.01	1378591.64	0.10
77	496321.34	1378542.67	0.10
78	496372.39	1378448.49	0.10
79	496449.44	1378242.65	0.10
80	496464.60	1378125.45	0.10
81	496472.66	1378001.69	0.10


126	496585.21	1377934.02	0.10
127	496521.53	1377916.72	0.10
128	496458.26	1377901.70	0.10
129	496456.31	1377888.23	0.10
130	496552.98	1377725.57	0.10
131	496657.76	1377555.36	0.10
132	496728.49	1377440.58	0.10
133	496807.30	1377312.85	0.10
134	496885.60	1377184.90	0.10
135	496984.51	1377044.14	0.10
136	497082.83	1376905.28	0.10
137	497180.93	1376766.72	0.10
138	497284.66	1376619.77	0.10
139	497355.05	1376522.84	0.10
140	497454.80	1376385.31	0.10
141	497560.18	1376239.53	0.10
142	497671.41	1376085.82	0.10
143	497767.87	1375952.21	0.10
144	497952.79	1375696.98	0.10
145	497965.82	1375678.99	0.10
146	497953.32	1375637.75	0.10
147	497918.14	1375517.31	0.10
148	497865.79	1375338.33	0.10
149	497864.14	1375332.92	0.10
150	497892.96	1375324.59	0.10
151	497894.53	1375329.75	0.10
152	497946.95	1375508.89	0.10
153	497982.09	1375629.22	0.10
154	497998.83	1375684.51	0.10
155	497973.54	1375719.42	0.10
156	497792.18	1375969.80	0.10
157	497695.70	1376103.38	0.10
158	497584.50	1376257.12	0.10
159	497479.10	1376402.91	0.10
160	497379.33	1376540.44	0.10
161	497309.06	1376637.24	0.10
162	497205.43	1376784.05	0.10
163	497107.32	1376922.60	0.10
164	497009.04	1377061.42	0.10
165	496910.70	1377201.36	0.10
166	496832.87	1377328.58	0.10
167	496754.02	1377456.33	0.10
168	496683.32	1377571.11	0.10
169	496578.66	1377741.06	0.10
170	496495.21	1377881.49	0.10
171	496607.21	1377908.30	0.10




Документ создан в электронной форме. № 15BP-2059 от 10.11.2021. Исполнитель: Салахутдинов Л.Г.
Страница 26 из 140. Страница создана: 25.10.2021 19:18

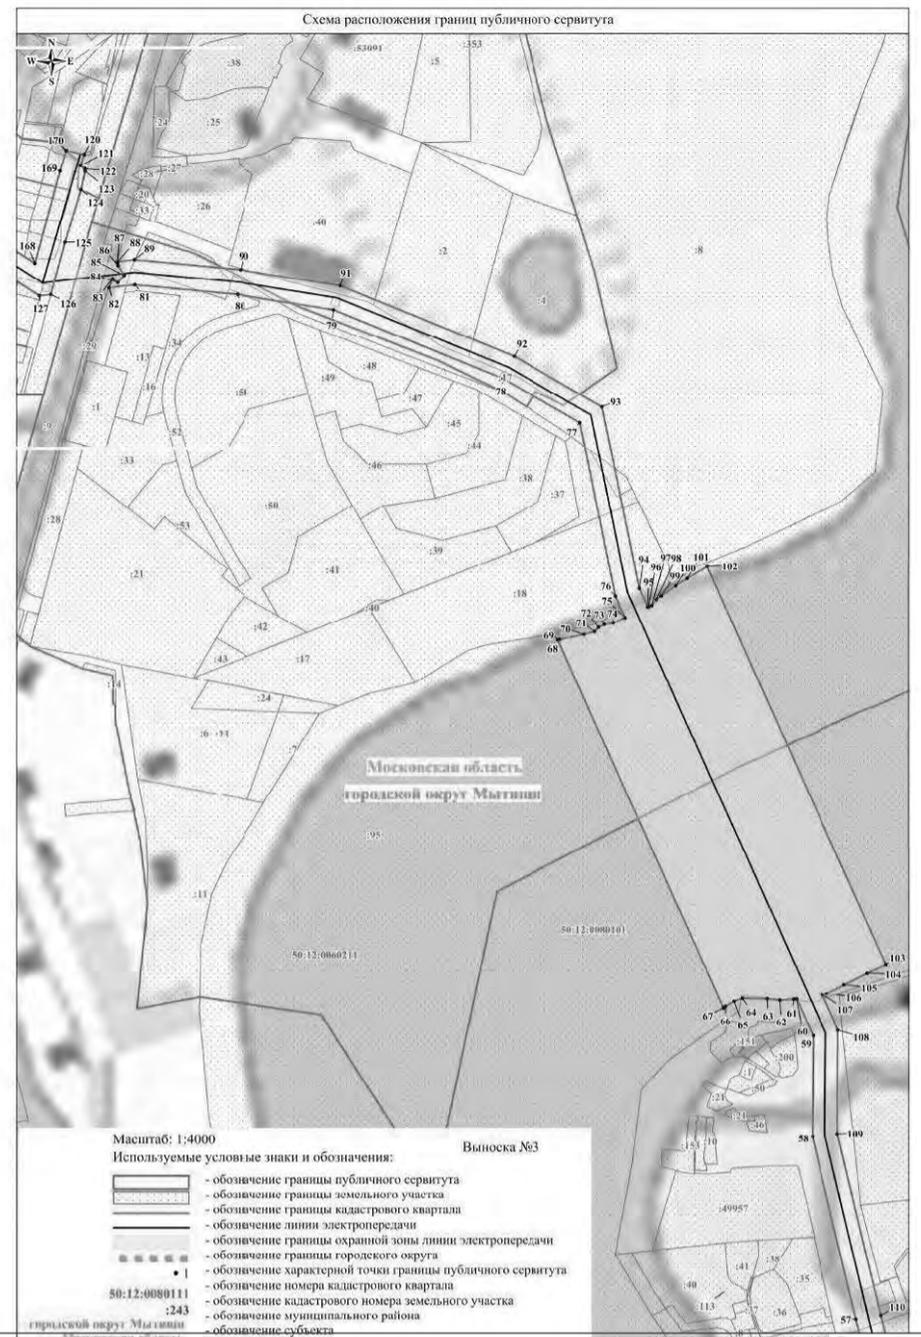

Документ создан в электронной форме. № 15BP-2059 от 10.11.2021. Исполнитель: Салахутдинов Л.Г.
Страница 27 из 140. Страница создана: 25.10.2021 19:18

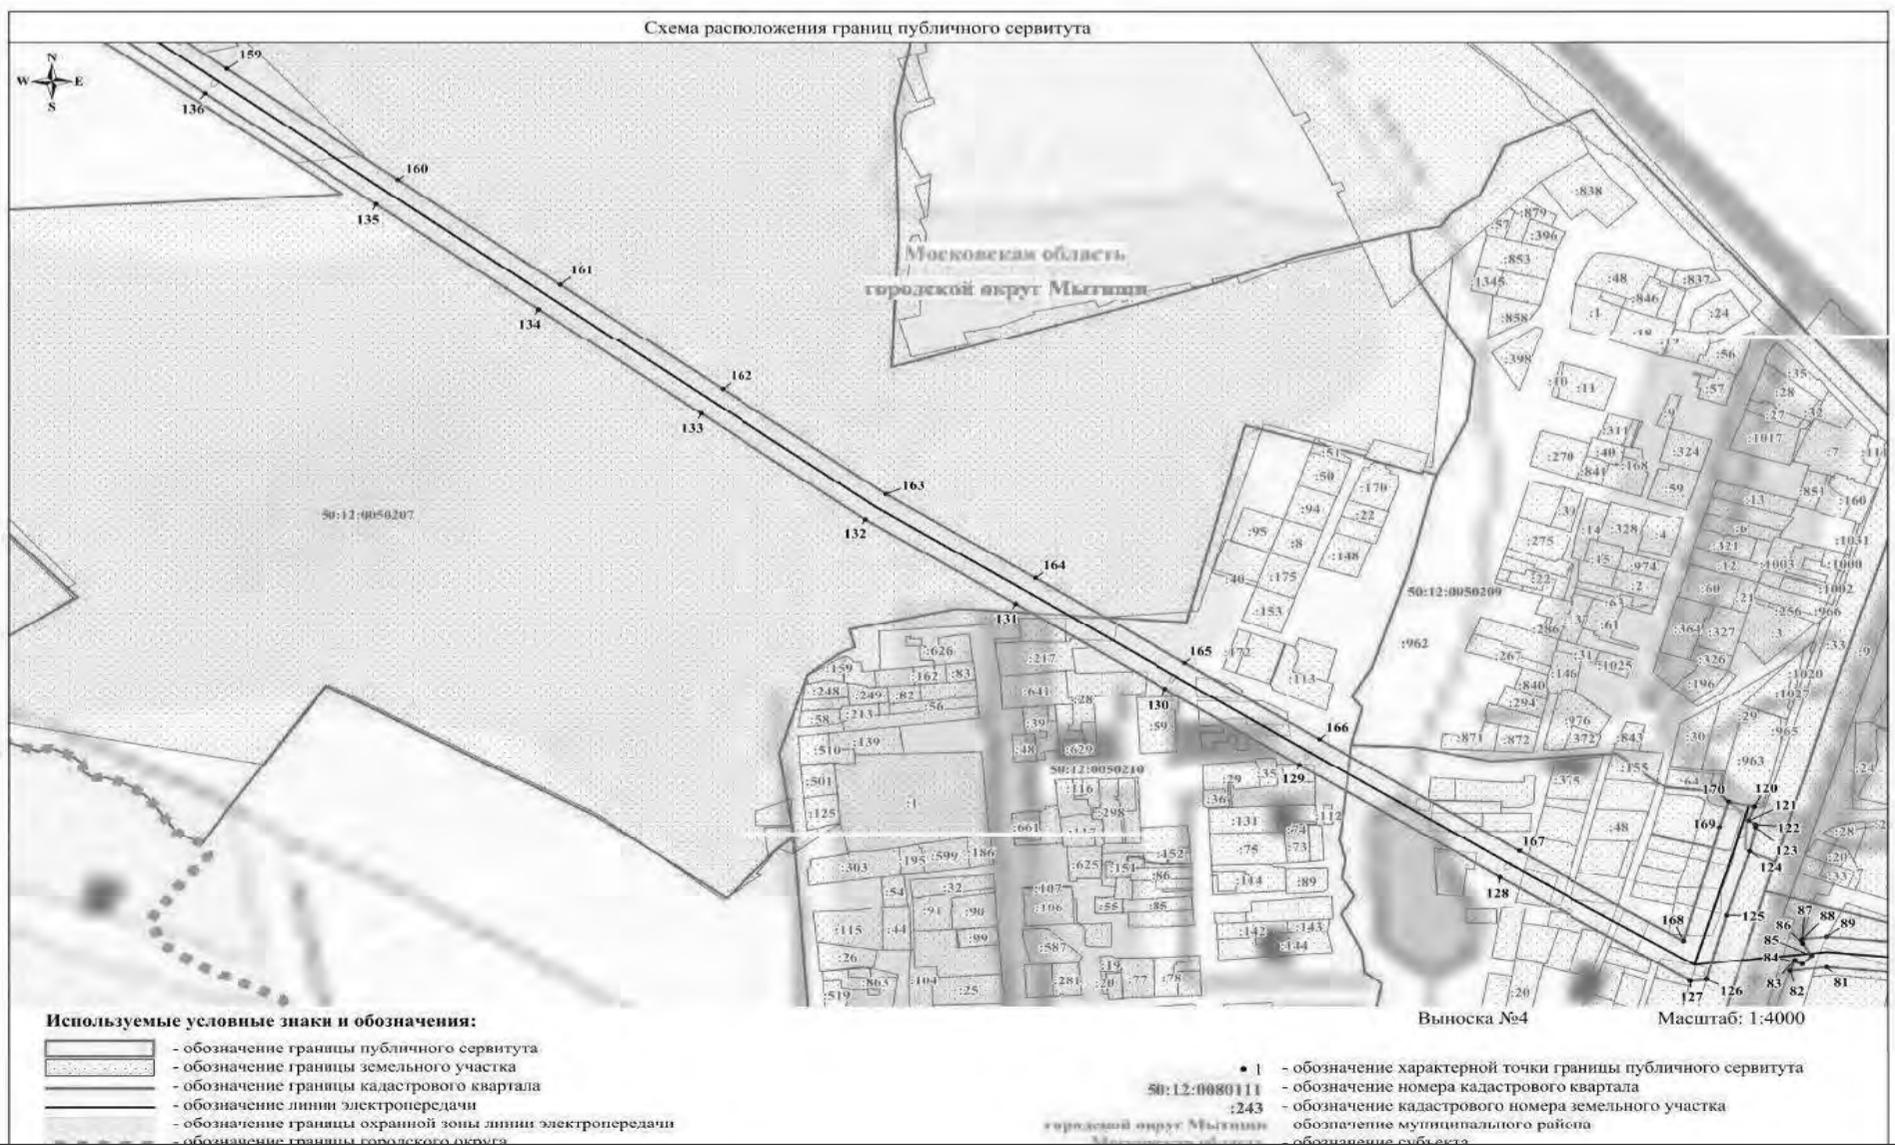


Документ создан в электронной форме. № 15BP-2059 от 10.11.2021. Исполнитель: Салахутдинов Л.Г.
Страница 28 из 140. Страница создана: 25.10.2021 19:18

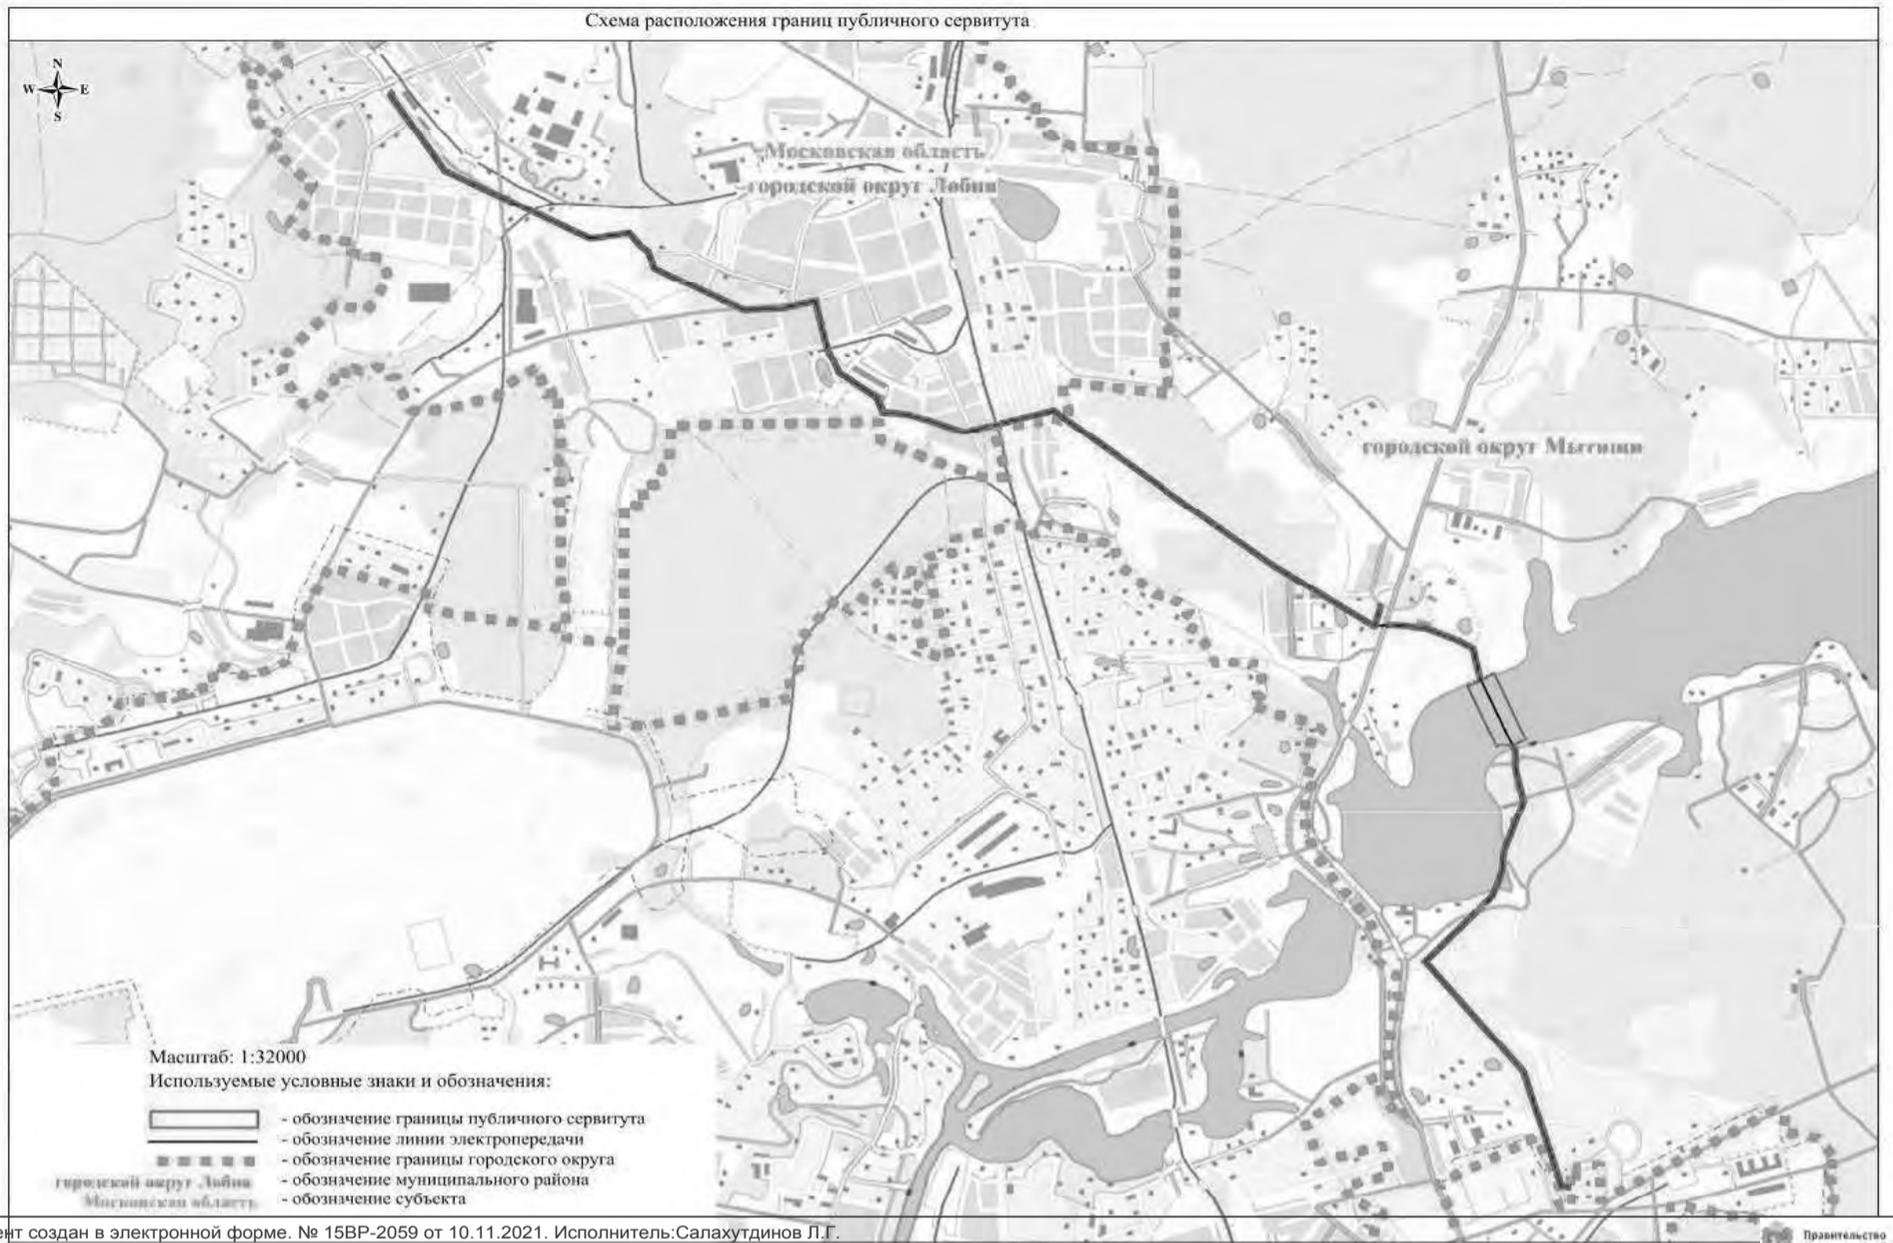


Документ создан в электронной форме. № 15ВР-2059 от 10.11.2021. Исполнитель: Салахутдинов Л.Г.
Страница 24 из 140. Страница создана: 25.10.2021 19:18

Правительство Московской области


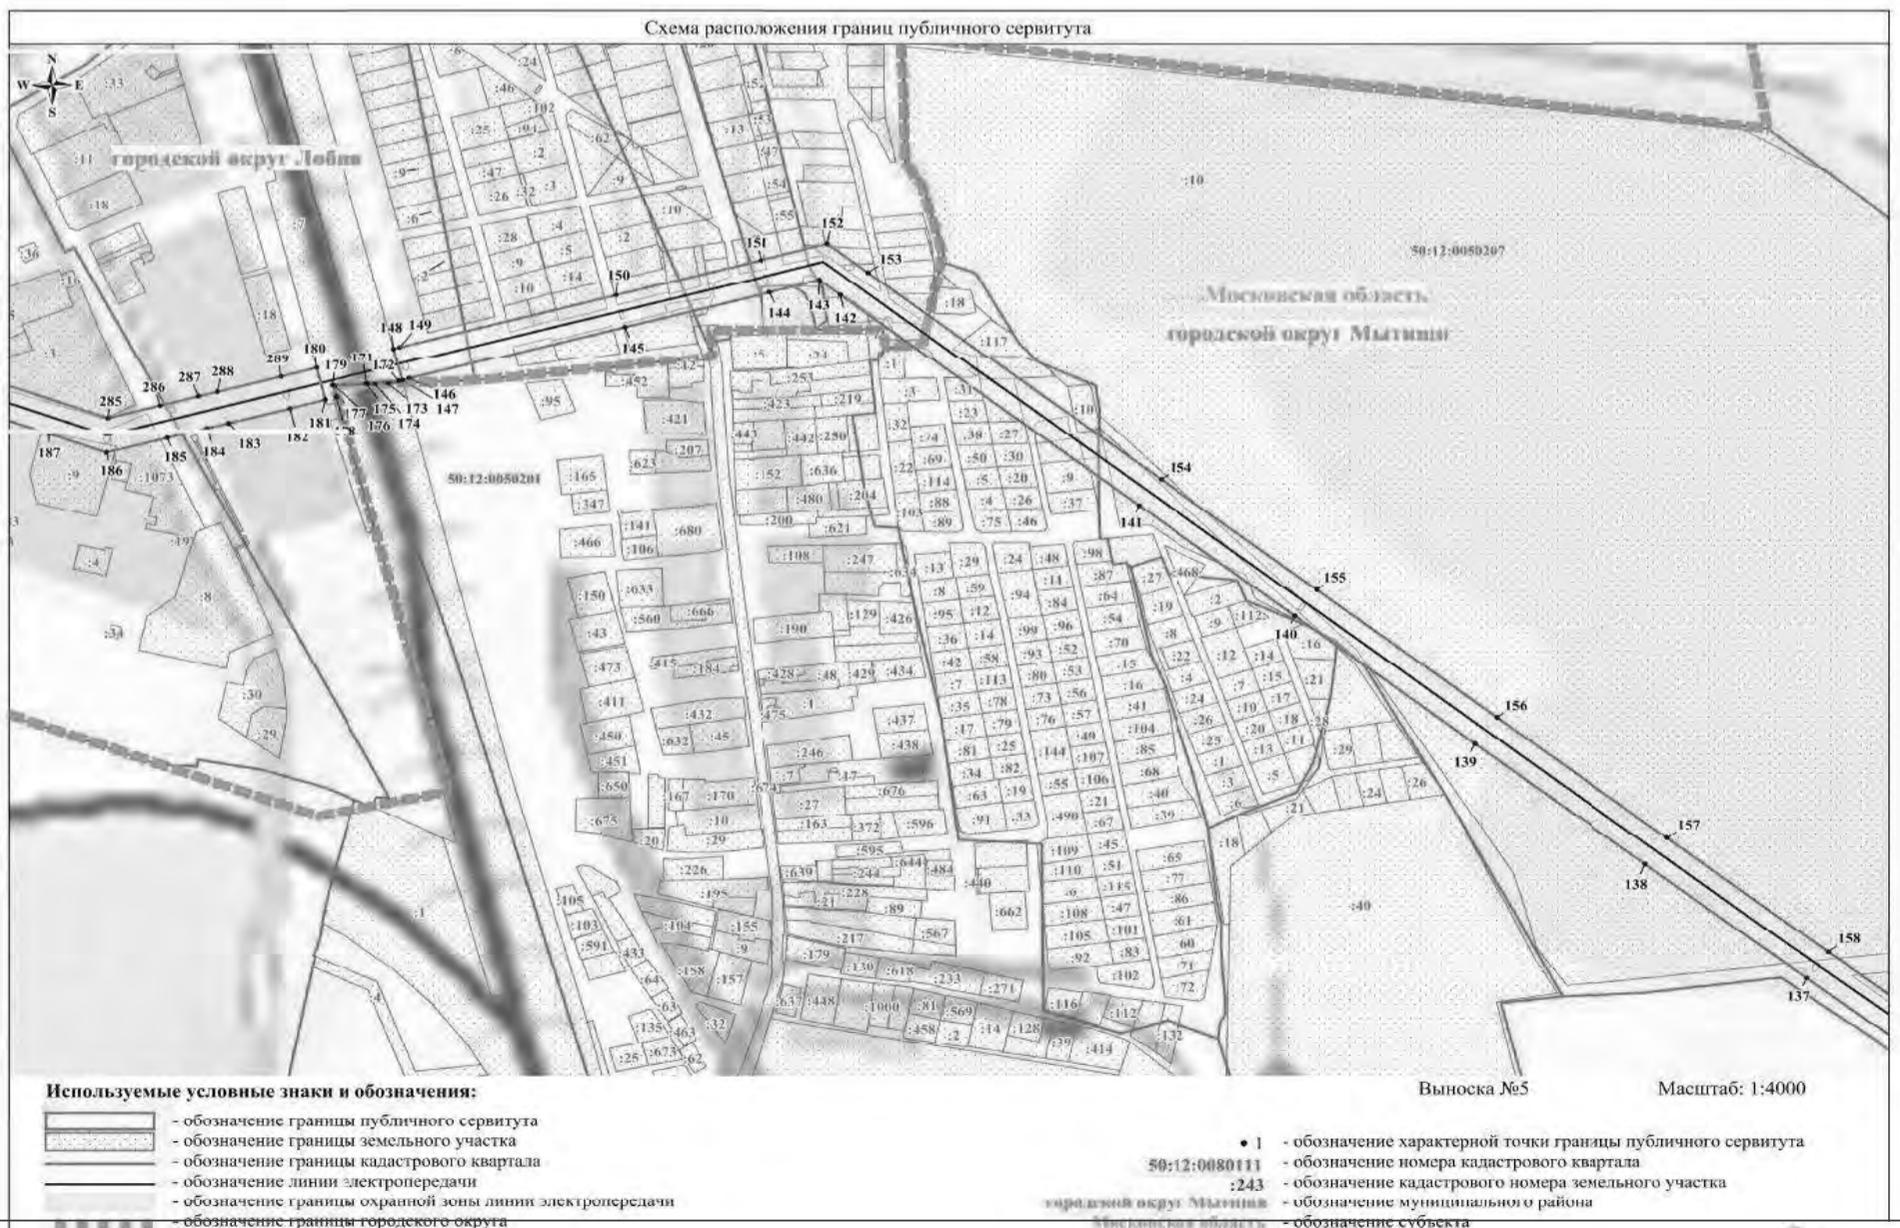


Документ создан в электронной форме. № 15ВР-2059 от 10.11.2021. Исполнитель: Салахутдинов Л.Г.
Страница 29 из 140. Страница создана: 25.10.2021 19:18


Правительство Московской области

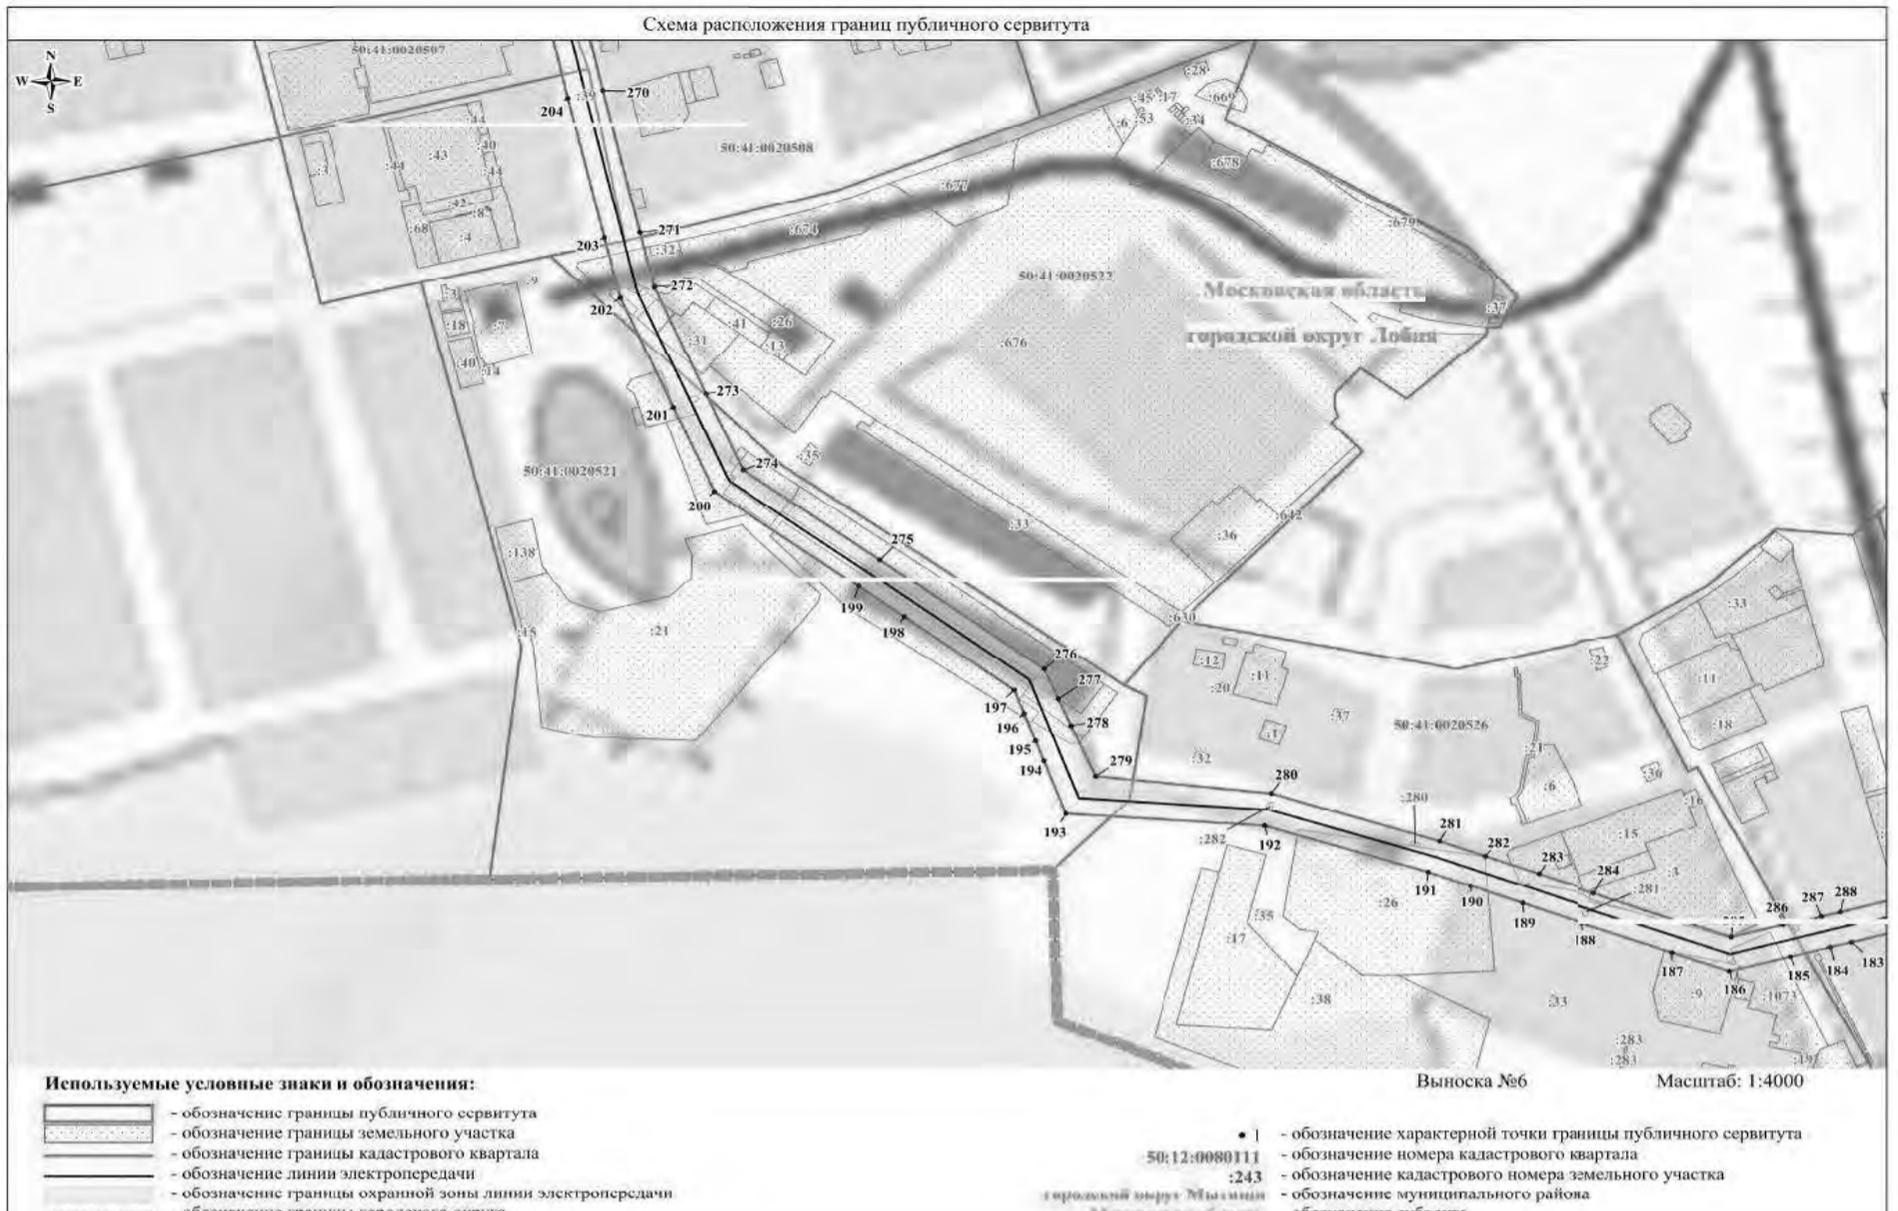


Документ создан в электронной форме. № 15BP-2059 от 10.11.2021. Исполнитель: Салахутдинов Л.Г.
Страница 30 из 140. Страница создана: 25.10.2021 19:18

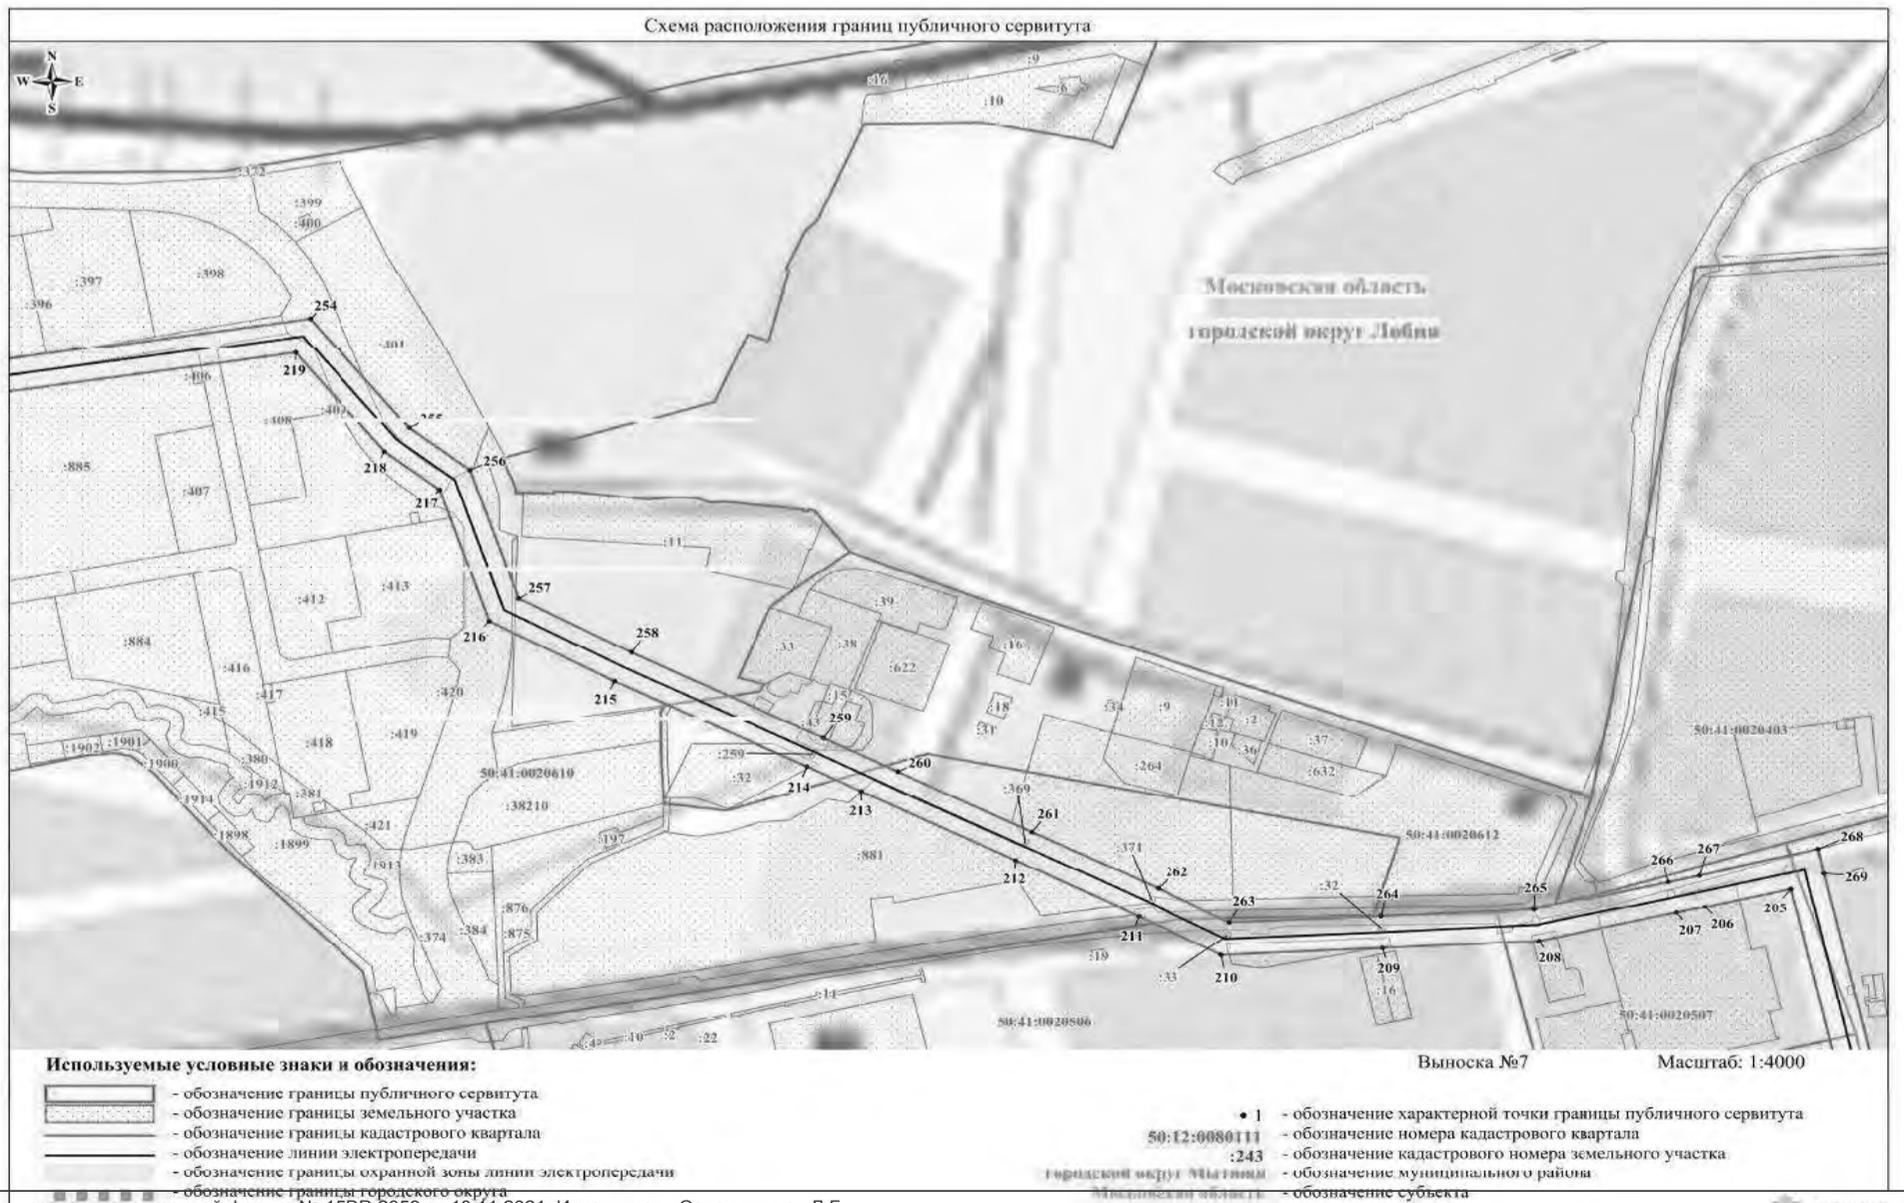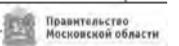

Документ создан в электронной форме. № 15BP-2059 от 10.11.2021. Исполнитель: Салахутдинов Л.Г.
Страница 31 из 140. Страница создана: 25.10.2021 19:18

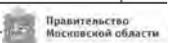

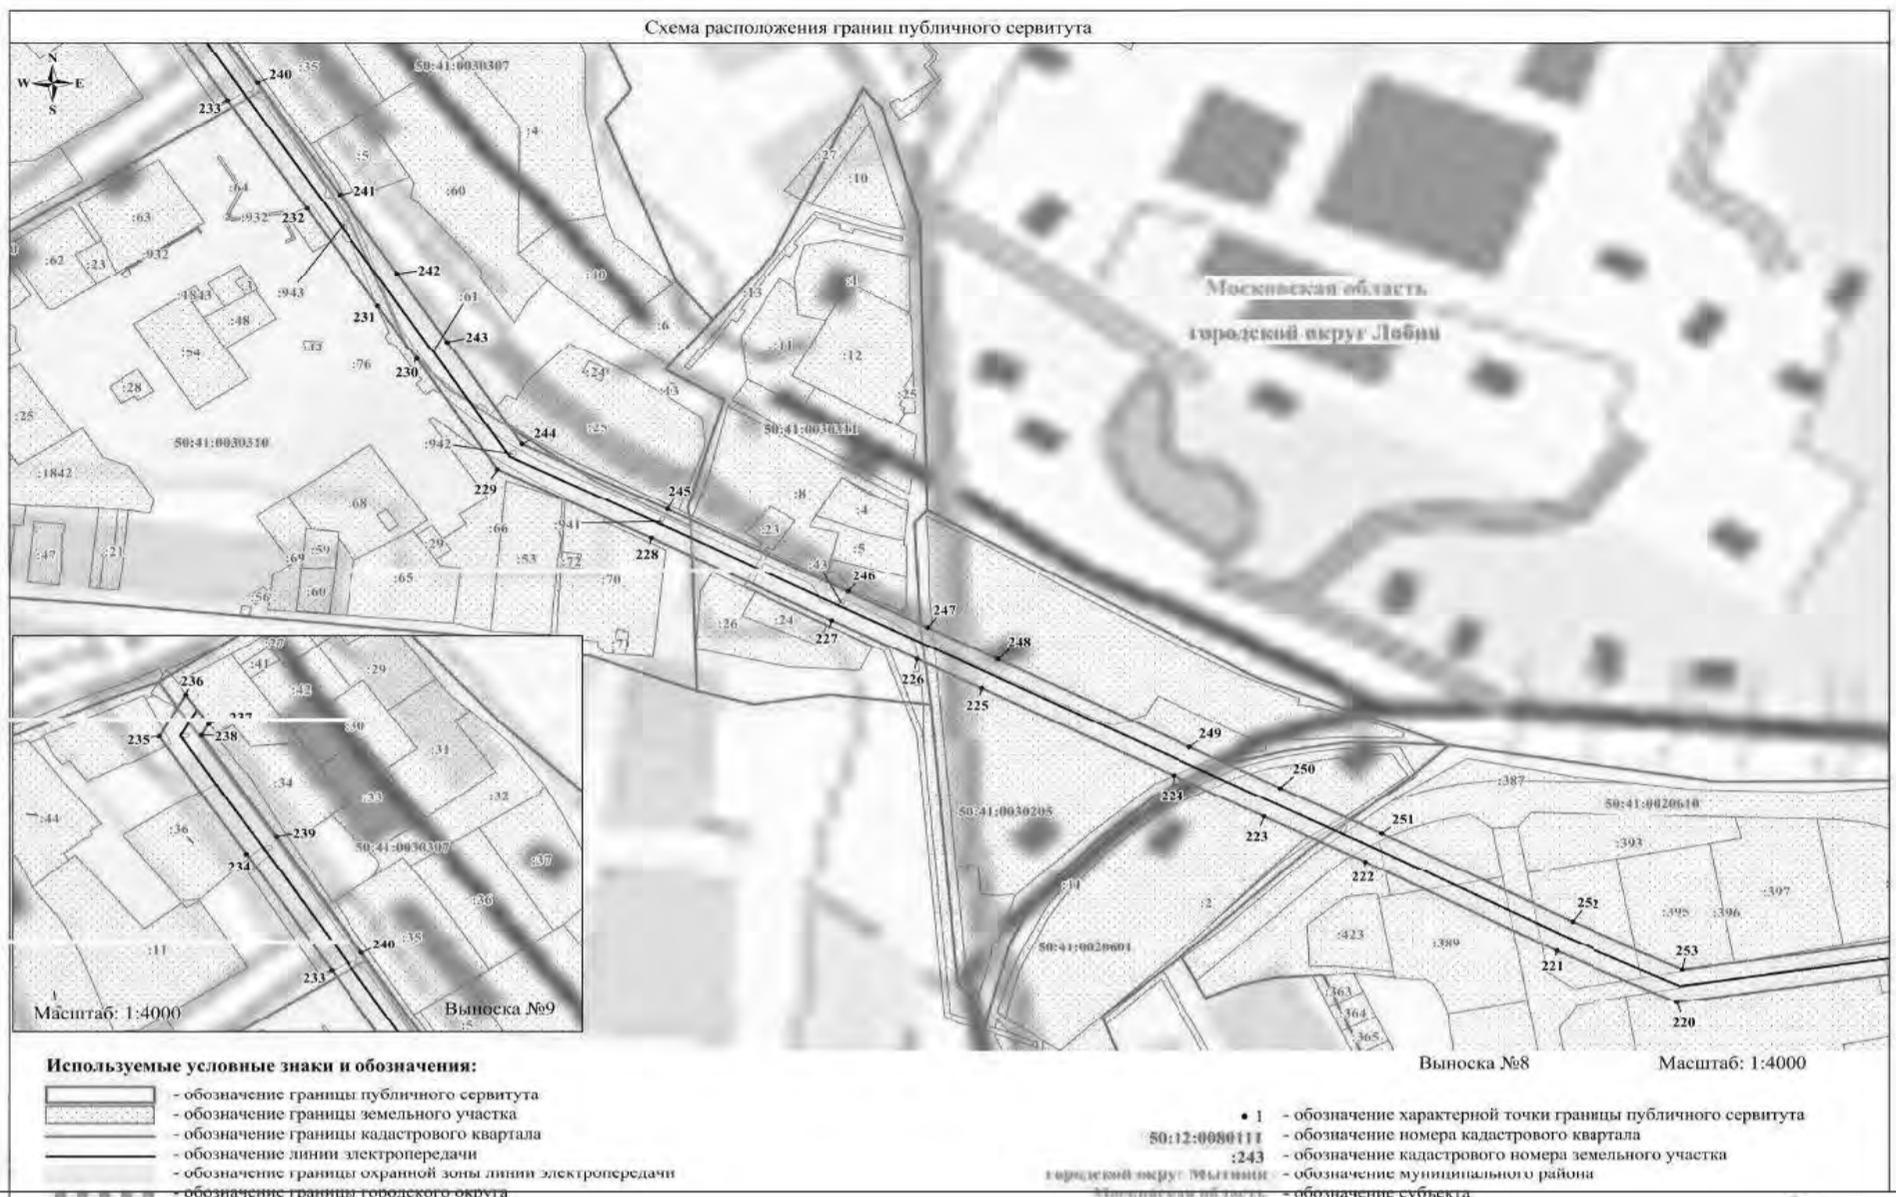

Документ создан в электронной форме. № 15BP-2059 от 10.11.2021. Исполнитель: Салахутдинов Л.Г.
Страница 32 из 140. Страница создана: 25.10.2021 19:18

Правительство Московской области



Совм-28/199/2021-1

МИНИСТЕРСТВО ИМУЩЕСТВЕННЫХ ОТНОШЕНИЙ МОСКОВСКОЙ ОБЛАСТИ

РАСПОРЯЖЕНИЕ

10 НОЯ 2021 № 15BP-2062

Московская область

Об установлении публичного сервитута в интересах публичного акционерного общества «Россети Московский регион» на землях и частях земельных участков, расположенных на территории городского округа Лобня, городского округа Мытищи, Дмитровского городского округа Московской области, в целях размещения существующего объекта электросетевого хозяйства ВЛ 110 Кв «Луговая - Б. Раст с отп. на ПС Аксаково»

В соответствии со статьей 23, главой V.7 Земельного кодекса Российской Федерации, статьей 3.6 Федерального закона от 25.10.2001 № 137-ФЗ «О введении в действие Земельного кодекса Российской Федерации», пунктом 1.7 части 1 статьи 4, статьей 17 Закона Московской области от 07.06.1996 № 23/96-ОЗ «О регулировании земельных отношений в Московской области», Законом Московской области от 05.12.2014 № 164/2014-ОЗ «О видах объектов областного значения, подлежащих отображению на схемах территориального планирования Московской области, видах объектов местного значения муниципального района, поселения, городского округа, подлежащих отображению на схеме территориального планирования муниципального района, генеральном плане поселения, генеральном плане городского округа Московской области», Приказом Минэкономразвития России от 10.10.2018 № 542 «Об утверждении требований к форме ходатайства об установлении публичного сервитута, содержанию обоснования необходимости установления публичного сервитута», постановлением Правительства Московской области от 29.10.2007 № 842/27 «Об утверждении Положения о Министерстве имущественных отношений Московской области», на основании ходатайства публичного акционерного общества «Россети Московский регион» от 22.03.2021 № 514/3, сводного заключения Министерства имущественных отношений Московской области от 14.07.2021 № 99-3, принимая во внимание, что порядок установления охранных зон объектов электросетевого хозяйства и особых условий использования земельных участков, расположенных в границах таких зон утверждены постановлением Правительства Российской Федерации от 24.02.2009 № 160 «О порядке установления охранных зон объектов электросетевого хозяйства и особых условий использования земельных участков, расположенных в границах таких зон»:

2

1. Установить:
 - сроком на 49 (сорок девять) лет безвозмездный публичный сервитут в интересах публичного акционерного общества «Россети Московский регион» ИНН 5036065113, ОГРН 1057746555811 в целях размещения существующего объекта электросетевого хозяйства ВЛ 110Кв «Луговая - Б.Раст с отп. на ПС Аксаково» с кадастровым номером 50:42:0020101:1630, находящегося в собственности публичного акционерного общества «Россети Московский регион» (запись государственной регистрации права от 20.01.2006 № 50-50-42/022/2005-22), на землях и частях земельных участков, указанных в приложении № 1 к настоящему распоряжению;
 - следующий срок, в течение которого использование земельных участков и (или) расположенных на них объектов недвижимого имущества в соответствии с их разрешенным использованием будет невозможно или существенно затруднено в связи с осуществлением сервитута:
 - не более 1 года;
 - не более 3 месяцев в отношении земельных участков, предназначенных для жилищного строительства (в том числе индивидуального жилищного строительства), ведения личного подсобного хозяйства, садоводства, огородничества;
 - следующие сроки и график проведения ремонтно-эксплуатационных работ по обслуживанию инженерного сооружения (при необходимости) в отношении земельных участков, находящихся в государственной или муниципальной собственности и не предоставленных гражданам или юридическим лицам: ежегодно с 1 января до 31 декабря.
2. Утвердить границы публичного сервитута согласно приложению № 2 к настоящему распоряжению.
3. Управлению земельной политики обеспечить (О.В. Баданова):
 - направление копии настоящего распоряжения, а также сведений о лицах, являющихся правообладателями земельных участков, сведений о лицах, подавших заявления об учете их прав (обременений прав) на земельные участки, способах связи с ними, копий документов, подтверждающих права указанных лиц на земельные участки публичному акционерному обществу «Россети Московский регион» в течение пяти рабочих дней со дня принятия настоящего распоряжения;
 - направление копии настоящего распоряжения правообладателям земельных участков, в отношении которых принято решение об установлении публичного сервитута, с уведомлением о вручении по почтовым адресам и адресам электронной почты, указанным в выписках из Единого государственного реестра недвижимости и в заявлениях об учете прав (обременений прав) на земельные участки в срок не более чем пять рабочих дней со дня его принятия;
 - направление копии настоящего распоряжения администрации городского округа Лобня, городского округа Мытищи, Дмитровского городского округа Московской области в течение одного рабочего дня с момента его принятия.
4. Управлению оформления прав и реестра собственности (А.А. Натаров):

- внести в реестр имущества, находящегося в собственности Московской области, сведения об установлении публичных сервитутов на частях земельных участков, находящихся в собственности Московской области, указанных в приложении № 1 к настоящему распоряжению;

- направить копию настоящего распоряжения в федеральный орган исполнительной власти, уполномоченный Правительством Российской Федерации на осуществление государственного кадастрового учета, государственной регистрации прав, ведение Единого государственного реестра недвижимости и предоставление сведений, содержащихся в Едином государственном реестре недвижимости, в том числе с использованием единой системы межведомственного электронного взаимодействия, в срок не более чем пять рабочих дней со дня принятия настоящего распоряжения.

5. Управлению государственных предприятий, учреждений и акционерных обществ (Д.В. Малкову) обеспечить размещение (опубликование) настоящего распоряжения на сайте Министерства имущественных отношений Московской области в информационно-телекоммуникационной сети «Интернет» в течение пяти рабочих дней с момента его принятия.

6. Администрации городского округа Лобня, городского округа Мытищи, Дмитровского городского округа Московской области совместно с публичным акционерным обществом «Россети Московский регион» обеспечить опубликование настоящего распоряжения (за исключением приложений к нему) в порядке, установленном для официального опубликования (обнародования) муниципальных правовых актов уставом городского округа, в течение пяти рабочих дней со дня его принятия.

7. Публичному акционерному обществу «Россети Московский регион»:

- привести земельные участки, указанные в приложении № 1 к настоящему распоряжению, в состояние, пригодное для их использования в соответствии с разрешенным использованием, в срок не позднее чем три месяца после завершения строительства, капитального или текущего ремонта, реконструкции, эксплуатации, консервации, сноса инженерного сооружения, для размещения которого установлен публичный сервитут;

- направить в Министерство имущественных отношений Московской области подготовленные в соответствии с приложением № 2 к настоящему распоряжению сведения о границах публичного сервитута в электронном виде в формате XML в течение трех рабочих дней с момента принятия распоряжения.

8. Контроль за выполнением настоящего распоряжения оставляю за собой.

Заместитель министра
имущественных отношений
Московской области



С.В. Бозриков

50:12:0050306:18	г.о. Мытищи
50:12:0050306:39	г.о. Мытищи
50:12:0050306:185	г.о. Мытищи
50:12:0050213:59	г.о. Мытищи
50:12:0050306:5	г.о. Мытищи
50:12:0050306:151	г.о. Мытищи
50:12:0050306:54	г.о. Мытищи
50:12:0050306:57	г.о. Мытищи
50:12:0050305:65	г.о. Мытищи
50:12:0050306:52	г.о. Мытищи
50:12:0050306:11	г.о. Мытищи
50:12:0050306:183	г.о. Мытищи
50:12:0050306:61	г.о. Мытищи
50:12:0050306:16	г.о. Мытищи
50:12:0050306:119	г.о. Мытищи
50:12:0050306:84	г.о. Мытищи
50:12:0050306:76	г.о. Мытищи
50:12:0050306:63	г.о. Мытищи
50:12:0050306:49	г.о. Мытищи
50:12:0050306:140	г.о. Мытищи
50:12:0050306:178	г.о. Мытищи
50:12:0050306:4	г.о. Мытищи
50:12:0050306:53	г.о. Мытищи
50:12:0050306:6	г.о. Мытищи
50:12:0050306:51	г.о. Мытищи
50:12:0050306:135	г.о. Мытищи
50:12:0050306:64	г.о. Мытищи
50:12:0050306:15	г.о. Мытищи
50:12:0050306:85	г.о. Мытищи
50:12:0050306:62	г.о. Мытищи
50:12:0050306:91	г.о. Мытищи
50:12:0050306:166	г.о. Мытищи
50:12:0050304:1	г.о. Мытищи
50:12:0050306:187	г.о. Мытищи
50:12:0050306:8	г.о. Мытищи
50:12:0050306:50	г.о. Мытищи
50:12:0050306:72	г.о. Мытищи
50:12:0050306:78	г.о. Мытищи
50:12:0050306:73	г.о. Мытищи
50:12:0050306:26	г.о. Мытищи
50:12:0050306:180	г.о. Мытищи
50:12:0050306:150	г.о. Мытищи
50:12:0050306:14	г.о. Мытищи
50:12:0050306:74	г.о. Мытищи
50:12:0050306:139	г.о. Мытищи
50:12:0050306:55	г.о. Мытищи
50:12:0050306:34	г.о. Мытищи
50:12:0050306:173	г.о. Мытищи

Кадастровый номер земельного участка:	Муниципальный район/городской округ:
50:41:0020205:4	г.о. Лобня
50:41:0020205:107	г.о. Лобня
50:41:0020205:108	г.о. Лобня
50:41:0020205:113	г.о. Лобня
50:41:0020205:110	г.о. Лобня
50:41:0020205:10	г.о. Лобня
50:41:0020205:106	г.о. Лобня
50:41:0020205:1	г.о. Лобня
50:41:0020205:13	г.о. Лобня
50:41:0020205:2	г.о. Лобня
50:41:0010101:61	г.о. Лобня
50:41:0010101:9	г.о. Лобня
50:41:0010101:59	г.о. Лобня
50:41:0010101:58	г.о. Лобня
50:41:0010101:60	г.о. Лобня
50:41:0010101:64	г.о. Лобня
50:41:0010101:14	г.о. Лобня
50:12:0050305:96	г.о. Мытищи
50:12:0050305:13	г.о. Мытищи
50:12:0050305:94	г.о. Мытищи
50:12:0050305:93	г.о. Мытищи
50:12:0050305:92	г.о. Мытищи
50:41:0010101:13	г.о. Лобня
50:12:0050306:110	г.о. Мытищи
50:12:0050306:12	г.о. Мытищи
50:12:0050306:30	г.о. Мытищи
50:12:0050306:131	г.о. Мытищи
50:12:0050306:101	г.о. Мытищи
50:12:0050306:79	г.о. Мытищи
50:12:0050306:177	г.о. Мытищи
50:12:0050306:252	г.о. Мытищи
50:12:0050306:147	г.о. Мытищи
50:12:0050306:13	г.о. Мытищи
50:12:0050306:126	г.о. Мытищи
50:12:0050306:240	г.о. Мытищи
50:12:0050306:21	г.о. Мытищи
50:12:0050306:22	г.о. Мытищи
50:12:0050306:95	г.о. Мытищи
50:12:0050306:96	г.о. Мытищи
50:12:0050306:20	г.о. Мытищи

50:12:0050306:176	г.о. Мытищи
50:12:0050306:87	г.о. Мытищи
50:12:0050306:179	г.о. Мытищи
50:12:0050306:98	г.о. Мытищи
50:12:0050306:70	г.о. Мытищи
50:12:0050306:184	г.о. Мытищи
50:12:0050306:66	г.о. Мытищи
50:12:0050306:67	г.о. Мытищи
50:12:0050306:89	г.о. Мытищи
50:12:0050304:8	г.о. Мытищи
50:12:0050304:336	г.о. Мытищи
50:41:0000000:38217	г.о. Лобня
50:41:0040112:206	г.о. Лобня
50:41:0040112:205	г.о. Лобня
50:41:0040115:497	г.о. Лобня
50:41:0040112:267	г.о. Лобня
50:41:0040112:185	г.о. Лобня
50:41:0040112:245	г.о. Лобня
50:41:0040112:573	г.о. Лобня
50:41:0040112:234	г.о. Лобня
50:41:0040112:235	г.о. Лобня
50:41:0040112:268	г.о. Лобня
50:41:0040115:264	г.о. Лобня
50:41:0040115:498	г.о. Лобня
50:41:0040112:270	г.о. Лобня
50:41:0040112:252	г.о. Лобня
50:41:0040112:596	г.о. Лобня
50:41:0040112:597	г.о. Лобня
50:41:0040112:194	г.о. Лобня
50:41:0040112:565	г.о. Лобня
50:41:0000000:45120	г.о. Лобня
50:41:0040111:842	г.о. Лобня
50:41:0040111:519	г.о. Лобня
50:41:0040111:518	г.о. Лобня
50:41:0040111:530	г.о. Лобня
50:41:0040111:750	г.о. Лобня
50:41:0040111:160	г.о. Лобня
50:41:0040111:478	г.о. Лобня
50:12:0020309:131	г.о. Мытищи
50:41:0040110:624	г.о. Лобня
50:41:0040110:427	г.о. Лобня
50:41:0040110:1136	г.о. Лобня
50:41:0040110:428	г.о. Лобня
50:41:0040114:281	г.о. Лобня
50:41:0040110:532	г.о. Лобня
50:41:0040110:593	г.о. Лобня
50:41:0040110:1134	г.о. Лобня
50:41:0040110:587	г.о. Лобня

50:41:0040115:332	г.о. Лобня
50:41:0040115:499	г.о. Лобня
50:41:0040115:274	г.о. Лобня
50:41:0040115:275	г.о. Лобня
50:41:0040115:188	г.о. Лобня
50:41:0040115:189	г.о. Лобня
50:41:0040115:190	г.о. Лобня
50:41:0040115:541	г.о. Лобня
50:41:0040115:500	г.о. Лобня
50:41:0040115:496	г.о. Лобня
50:12:0050303:755	г.о. Мытищи
50:12:0050303:270	г.о. Мытищи
50:12:0000000:54544	г.о. Мытищи
50:12:0050303:254	г.о. Мытищи
50:12:0050303:255	г.о. Мытищи
50:12:0050303:256	г.о. Мытищи
50:12:0050303:257	г.о. Мытищи
50:12:0050303:258	г.о. Мытищи
50:12:0050303:259	г.о. Мытищи
50:12:0050303:260	г.о. Мытищи
50:12:0050303:261	г.о. Мытищи
50:12:0050303:262	г.о. Мытищи
50:12:0050303:263	г.о. Мытищи
50:12:0050303:264	г.о. Мытищи
50:12:0050303:265	г.о. Мытищи
50:12:0050303:313	г.о. Мытищи
50:12:0050303:312	г.о. Мытищи
50:12:0050303:311	г.о. Мытищи
50:12:0050304:11	г.о. Мытищи
50:12:0000000:54832	г.о. Мытищи
50:12:0050303:351	г.о. Мытищи
50:12:0050303:888	г.о. Мытищи
50:12:0050303:885	г.о. Мытищи
50:12:0050303:842	г.о. Мытищи
50:12:0050303:848	г.о. Мытищи
50:12:0050303:699	г.о. Мытищи
50:12:0050303:698	г.о. Мытищи
50:12:0050303:1075	г.о. Мытищи
50:12:0050303:1077	г.о. Мытищи
50:12:0050303:757	г.о. Мытищи
50:12:0050303:760	г.о. Мытищи
50:12:0050303:981	г.о. Мытищи
50:12:0050303:983	г.о. Мытищи
50:12:0050303:223	г.о. Мытищи
50:12:0000000:54355	г.о. Мытищи
50:12:0050303:673	г.о. Мытищи
50:12:0050303:672	г.о. Мытищи
50:12:0050303:615	г.о. Мытищи

50:04:0070502	Дмитровский г.о.
50:04:0070511	Дмитровский г.о.
50:04:0070514	Дмитровский г.о.
50:04:0110404	Дмитровский г.о.
50:12:0020309	г.о. Мытищи
50:12:0030409	г.о. Мытищи
50:12:0030410	г.о. Мытищи
50:12:0050303	г.о. Мытищи
50:12:0050304	г.о. Мытищи
50:12:0050305	г.о. Мытищи
50:12:0050306	г.о. Мытищи
50:12:0060101	г.о. Мытищи
50:12:0060110	г.о. Мытищи
50:41:0010101	г.о. Лобня
50:41:0020205	г.о. Лобня
50:41:0040106	г.о. Лобня
50:41:0040108	г.о. Лобня
50:41:0040110	г.о. Лобня
50:41:0040111	г.о. Лобня
50:41:0040112	г.о. Лобня
50:41:0040113	г.о. Лобня
50:41:0040114	г.о. Лобня
50:41:0040115	г.о. Лобня
50:41:0040118	г.о. Лобня

50:12:0050303:614	г.о. Мытищи
50:12:0050303:391	г.о. Мытищи
50:12:0050303:364	г.о. Мытищи
50:12:0000000:54357	г.о. Мытищи
50:12:0050303:187	г.о. Мытищи
50:12:0050303:206	г.о. Мытищи
50:12:0060110:127	г.о. Мытищи
50:12:0060110:110	г.о. Мытищи
50:12:0060110:123	г.о. Мытищи
50:12:0060110:122	г.о. Мытищи
50:12:0060110:11	г.о. Мытищи
50:12:0060110:15	г.о. Мытищи
50:12:0060110:14	г.о. Мытищи
50:12:0060110:13	г.о. Мытищи
50:12:0030409:70	г.о. Мытищи
50:12:0030409:71	г.о. Мытищи
50:12:0030409:72	г.о. Мытищи
50:12:0030409:92	г.о. Мытищи
50:12:0030409:370	г.о. Мытищи
50:12:0030409:90	г.о. Мытищи
50:12:0030409:47	г.о. Мытищи
50:12:0030409:86	г.о. Мытищи
50:12:0030409:73	г.о. Мытищи
50:12:0030409:67	г.о. Мытищи
50:12:0030409:74	г.о. Мытищи
50:12:0030409:76	г.о. Мытищи
50:12:0030409:68	г.о. Мытищи
50:12:0030410:55	г.о. Мытищи
50:12:0030410:4	г.о. Мытищи
50:12:0030410:17	г.о. Мытищи
50:12:0030410:20	г.о. Мытищи
50:12:0030410:28	г.о. Мытищи
50:12:0030410:15	г.о. Мытищи
50:12:0060102:37	г.о. Мытищи
50:12:0000000:58067	г.о. Мытищи
50:12:0030409:94	г.о. Мытищи
50:12:0030409:93	г.о. Мытищи
50:12:0030409:22	г.о. Мытищи
50:12:0060101:9	г.о. Мытищи
50:12:0000000:264	г.о. Мытищи
50:12:0000000:49983	г.о. Мытищи
50:04:0070504	Дмитровский г.о.
50:04:0051101	Дмитровский г.о.
50:04:0051102	Дмитровский г.о.
50:04:0051104	Дмитровский г.о.
50:04:0070405	Дмитровский г.о.
50:04:0070408	Дмитровский г.о.
50:04:0070501	Дмитровский г.о.

Приложение № 2 к распоряжению
Министрства имущества
от 10.11.2021 № 15BP-2062

ОПИСАНИЕ МЕСТОПОЛОЖЕНИЯ ГРАНИЦ
Публичный сервитут в целях размещения существующего объекта электросетевого
хозяйства ВЛ 110кВ "Луговая-Б.Раст с отп. на ПС Аксаково"
(наименование объекта, местоположение границ которого описано
(далее - объект))

Раздел 1

Сведения об объекте

N п/п	Характеристики объекта	Описание характеристик
1	2	3
1	Местоположение объекта	Московская область, городской округ Мытищи, городской округ Лобня, Дмитровский городской округ
2	Площадь объекта +/- величина погрешности определения площади (P +/- Дельта P)	829862 кв. м ± 319 кв.
3	Иные характеристики объекта	Публичный сервитут в целях размещения существующего объекта электросетевого хозяйства ВЛ 110кВ "Луговая-Б.Раст с отп. на ПС Аксаково" сроком действия 49 лет в интересах Публичного акционерного общества «Россети Московский регион»

Местоположение публичного сервитута: Московская область, городской округ Мытищи, городской округ Лобня, Дмитровский городской округ			
Система координат		МСК-50, 1 зона	
Метод определения координат		Аналитический	
Обозначение характерных точек границ публичного сервитута	Координаты, м		
	X	Y	Средняя квадратическая погрешность положения характерных точек (М), м
1	2	3	4
1	500232.48	1374637.84	0.10
2	500219.16	1374672.96	0.10
3	500202.00	1374682.41	0.10
4	500185.50	1374697.25	0.10
5	500176.58	1374705.28	0.10
6	500159.31	1374726.62	0.10
7	500160.88	1374721.66	0.10
8	500165.27	1374707.84	0.10
9	500166.71	1374703.30	0.10
10	500168.72	1374696.97	0.10
11	500172.88	1374683.82	0.10
12	500174.88	1374677.55	0.10
13	500176.16	1374673.52	0.10
14	500176.82	1374671.76	0.10
15	500178.07	1374668.47	0.10
16	500178.65	1374666.93	0.10
17	500179.01	1374665.99	0.10
18	500180.86	1374661.12	0.10
19	500181.39	1374659.74	0.10
20	500182.87	1374655.83	0.10
21	500183.42	1374654.39	0.10
22	500184.76	1374650.84	0.10
23	500213.37	1374575.39	0.10
24	500221.92	1374553.52	0.10
25	500247.98	1374543.00	0.10
26	500216.99	1374635.86	0.10
1	500232.48	1374637.84	0.10
27	500215.08	1374683.70	0.10
28	500214.81	1374684.42	0.10
29	500213.96	1374686.66	0.10
30	500211.49	1374694.44	0.10
31	500209.25	1374701.49	0.10
32	500206.42	1374697.90	0.10
33	500202.95	1374698.33	0.10
34	500202.08	1374701.19	0.10

80	500884.00	1375178.82	0.10
81	500962.33	1375418.19	0.10
82	501003.08	1375542.31	0.10
83	501005.10	1375548.43	0.10
84	501007.63	1375556.14	0.10
85	501009.63	1375562.26	0.10
86	501038.97	1375651.58	0.10
87	501063.77	1375727.23	0.10
88	501065.28	1375731.85	0.10
89	501067.23	1375737.78	0.10
90	501069.40	1375744.39	0.10
91	501113.70	1375879.49	0.10
92	501190.13	1376112.47	0.10
93	501266.52	1376345.35	0.10
94	501335.61	1376555.68	0.10
95	501341.02	1376572.41	0.10
96	501556.82	1376482.27	0.10
97	501794.74	1376381.53	0.10
98	502020.19	1376286.33	0.10
99	502247.58	1376190.17	0.10
100	502469.79	1376096.13	0.10
101	502565.47	1376055.26	0.10
102	502630.44	1376027.50	0.10
103	502716.08	1375990.91	0.10
104	502793.36	1375958.59	0.10
105	502796.80	1375957.15	0.10
106	502799.95	1375955.84	0.10
107	502814.57	1375949.73	0.10
108	502889.55	1375918.37	0.10
109	502895.08	1375916.05	0.10
110	502932.65	1375900.35	0.10
111	502951.11	1375892.53	0.10
112	502953.52	1375891.51	0.10
113	503112.24	1375824.34	0.10
114	503117.71	1375822.02	0.10
115	503149.63	1375808.52	0.10
116	503208.53	1375783.58	0.10
117	503213.98	1375781.27	0.10
118	503225.85	1375776.26	0.10
119	503224.71	1375804.55	0.10
120	503224.60	1375805.22	0.10
121	503223.52	1375811.50	0.10
122	503221.66	1375813.93	0.10
123	503221.94	1375819.21	0.10
124	503223.25	1375818.98	0.10
125	503224.17	1375820.31	0.10
126	503224.17	1375820.40	0.10
127	503165.21	1375845.36	0.10
128	502948.18	1375937.21	0.10

35	500199.26	1374702.60	0.10
36	500203.00	1374707.62	0.10
37	500207.88	1374704.69	0.10
38	500208.69	1374703.26	0.10
39	500206.13	1374711.33	0.10
40	500205.35	1374713.81	0.10
41	500201.76	1374714.47	0.10
42	500181.44	1374727.26	0.10
43	500169.18	1374737.53	0.10
44	500165.98	1374733.68	0.10
45	500176.34	1374721.49	0.10
46	500196.42	1374697.55	0.10
47	500198.30	1374694.71	0.10
48	500201.94	1374691.90	0.10
27	500215.08	1374683.70	0.10
49	500202.36	1374723.21	0.10
50	500194.18	1374749.01	0.10
51	500193.62	1374750.78	0.10
52	500177.81	1374800.59	0.10
53	500182.50	1374822.92	0.10
54	500162.76	1374826.39	0.10
55	500160.31	1374814.48	0.10
56	500139.57	1374813.13	0.10
57	500138.39	1374807.51	0.10
58	500136.51	1374798.51	0.10
59	500137.12	1374796.58	0.10
60	500143.81	1374775.48	0.10
61	500147.96	1374762.43	0.10
62	500148.14	1374761.85	0.10
63	500150.93	1374758.42	0.10
64	500192.21	1374730.64	0.10
65	500195.75	1374727.25	0.10
49	500202.36	1374723.21	0.10
66	500172.61	1374970.72	0.10
67	500193.88	1374973.09	0.10
68	500197.25	1374988.67	0.10
69	500241.29	1374993.62	0.10
70	500313.78	1375059.82	0.10
71	500486.20	1375081.89	0.10
72	500645.66	1375101.85	0.10
73	500649.55	1375102.33	0.10
74	500665.88	1375104.38	0.10
75	500680.55	1375107.80	0.10
76	500684.49	1375108.72	0.10
77	500875.65	1375153.33	0.10
78	500879.00	1375163.58	0.10
79	500882.44	1375174.09	0.10

129	502749.01	1376020.50	0.10
130	502753.18	1376076.60	0.10
131	502753.91	1376086.56	0.10
132	502755.23	1376104.06	0.10
133	502755.27	1376104.63	0.10
134	502755.04	1376111.69	0.10
135	502754.34	1376133.18	0.10
136	502754.96	1376139.98	0.10
137	502754.16	1376138.42	0.10
138	502747.71	1376337.68	0.10
139	502747.48	1376345.01	0.10
140	502740.00	1376633.89	0.10
141	502594.95	1376754.53	0.10
142	502619.02	1376899.31	0.10
143	502650.27	1377079.50	0.10
144	502645.67	1377262.98	0.10
145	502642.24	1377436.58	0.10
146	502639.41	1377624.11	0.10
147	502440.65	1377786.82	0.10
148	502367.76	1378028.24	0.10
149	502272.51	1378203.23	0.10
150	502198.90	1378341.00	0.10
151	502202.00	1378382.42	0.10
152	502162.62	1378392.43	0.10
153	502162.57	1378391.74	0.10
154	502158.13	1378332.39	0.10
155	502237.29	1378184.24	0.10
156	502330.64	1378012.73	0.10
157	502405.87	1377763.59	0.10
158	502599.69	1377604.93	0.10
159	502602.24	1377435.89	0.10
160	502605.67	1377262.07	0.10
161	502610.18	1377082.45	0.10
162	502604.28	1377048.46	0.10
163	502593.66	1376987.25	0.10
164	502579.57	1376906.01	0.10
165	502551.73	1376738.45	0.10
166	502700.48	1376614.72	0.10
167	502707.54	1376342.06	0.10
168	502715.22	1376105.46	0.10
169	502710.12	1376036.96	0.10
170	502651.16	1376062.15	0.10
171	502592.56	1376087.18	0.10
172	502485.44	1376132.95	0.10
173	502263.16	1376227.01	0.10
174	502035.78	1376323.18	0.10
175	501810.29	1376418.38	0.10
176	501572.33	1376519.15	0.10
177	501316.31	1376626.10	0.10

178	501297.58	1376568.07	0.10
179	501228.51	1376357.84	0.10
180	501152.11	1376124.94	0.10
181	501108.70	1375992.60	0.10
182	501096.75	1375956.16	0.10
183	501094.84	1375950.32	0.10
184	501085.63	1375922.26	0.10
185	501075.69	1375891.96	0.10
186	501054.51	1375827.36	0.10
187	501050.01	1375813.62	0.10
188	501045.11	1375798.73	0.10
189	501026.07	1375740.66	0.10
190	501025.31	1375738.32	0.10
191	501024.65	1375736.30	0.10
192	501023.53	1375732.90	0.10
193	501000.95	1375664.04	0.10
194	500929.57	1375446.69	0.10
195	500928.13	1375442.28	0.10
196	500924.31	1375430.66	0.10
197	500861.31	1375238.14	0.10
198	500860.42	1375235.40	0.10
199	500854.08	1375216.05	0.10
200	500853.38	1375213.90	0.10
201	500851.99	1375209.67	0.10
202	500844.63	1375187.18	0.10
203	500828.12	1375183.32	0.10
204	500822.29	1375181.96	0.10
205	500788.18	1375174.00	0.10
206	500786.93	1375173.72	0.10
207	500658.83	1375143.81	0.10
208	500481.17	1375121.59	0.10
209	500296.15	1375097.90	0.10
210	500176.34	1374988.48	0.10
211	500176.27	1374988.18	0.10
212	500174.41	1374979.32	0.10
66	500172.61	1374970.72	0.10
213	504625.97	1375182.99	0.10
214	504632.04	1375188.20	0.10
215	504652.67	1375203.54	0.10
216	504663.50	1375192.90	0.10
217	504666.93	1375195.96	0.10
218	504657.07	1375206.81	0.10
219	504662.65	1375210.96	0.10
220	504476.23	1375289.43	0.10
221	504273.67	1375376.24	0.10
222	504080.84	1375457.85	0.10
223	503889.61	1375538.78	0.10
224	503702.16	1375618.10	0.10

272	511326.18	1373470.67	0.10
273	511315.57	1373470.92	0.10
274	511310.08	1373471.06	0.10
275	511294.31	1373471.44	0.10
276	511285.61	1373471.66	0.10
277	511283.84	1373471.71	0.10
278	511272.00	1373471.89	0.10
279	511264.44	1373472.03	0.10
280	511247.98	1373472.30	0.10
281	511241.97	1373472.41	0.10
282	511165.60	1373473.70	0.10
283	511159.28	1373473.80	0.10
284	511144.61	1373474.05	0.10
285	511137.94	1373474.17	0.10
286	511102.61	1373474.76	0.10
287	511097.38	1373474.85	0.10
288	511073.71	1373475.25	0.10
289	511065.15	1373475.39	0.10
290	511064.66	1373475.40	0.10
291	511040.54	1373475.81	0.10
292	511032.07	1373475.96	0.10
293	511018.72	1373476.19	0.10
294	511012.30	1373476.29	0.10
295	510983.62	1373476.77	0.10
296	510975.26	1373476.91	0.10
297	510954.89	1373477.26	0.10
298	510946.27	1373477.41	0.10
299	510938.97	1373477.52	0.10
300	510933.72	1373477.61	0.10
301	510911.16	1373478.00	0.10
302	510903.56	1373478.13	0.10
303	510892.54	1373478.31	0.10
304	510886.52	1373478.41	0.10
305	510874.45	1373478.62	0.10
306	510869.28	1373478.71	0.10
307	510854.72	1373478.96	0.10
308	510847.72	1373479.07	0.10
309	510844.05	1373479.14	0.10
310	510833.90	1373479.30	0.10
311	510825.44	1373479.46	0.10
312	510812.45	1373479.67	0.10
313	510803.81	1373479.82	0.10
314	510766.68	1373480.44	0.10
315	510760.71	1373480.55	0.10
316	510746.49	1373480.79	0.10
317	510740.72	1373480.88	0.10
318	510710.62	1373481.39	0.10
319	510702.43	1373481.53	0.10
320	510641.14	1373482.56	0.10

225	503612.21	1375656.18	0.10
226	503386.00	1375751.92	0.10
227	503233.56	1375816.44	0.10
228	503235.68	1375813.55	0.10
229	503238.21	1375812.47	0.10
230	503237.01	1375805.62	0.10
231	503232.65	1375807.50	0.10
232	503232.88	1375804.54	0.10
233	503232.93	1375804.02	0.10
234	503233.18	1375800.89	0.10
235	503234.22	1375772.72	0.10
236	503243.22	1375768.91	0.10
237	503246.93	1375767.33	0.10
238	503370.41	1375715.07	0.10
239	503384.57	1375709.08	0.10
240	503390.61	1375706.53	0.10
241	503414.73	1375696.32	0.10
242	503419.17	1375694.44	0.10
243	503439.35	1375685.91	0.10
244	503443.28	1375684.24	0.10
245	503446.13	1375683.02	0.10
246	503456.82	1375678.51	0.10
247	503501.98	1375659.38	0.10
248	503506.66	1375657.40	0.10
249	503596.61	1375619.34	0.10
250	503686.57	1375581.26	0.10
251	503874.02	1375501.93	0.10
252	504065.25	1375421.00	0.10
253	504223.83	1375353.89	0.10
254	504231.77	1375350.52	0.10
255	504257.99	1375339.44	0.10
256	504460.59	1375252.61	0.10
257	504572.11	1375205.66	0.10
258	504573.83	1375204.93	0.10
259	504585.13	1375200.18	0.10
260	504593.43	1375196.69	0.10
261	504617.78	1375186.44	0.10
262	504622.38	1375184.50	0.10
213	504625.97	1375182.99	0.10
263	511523.30	1373426.07	0.10
264	511529.77	1373465.96	0.10
265	511489.76	1373466.68	0.10
266	511389.61	1373469.12	0.10
267	511384.41	1373469.25	0.10
268	511382.18	1373469.31	0.10
269	511360.90	1373469.82	0.10
270	511352.60	1373470.02	0.10
271	511332.10	1373470.51	0.10

321	510635.34	1373482.66	0.10
322	510623.93	1373482.85	0.10
323	510615.61	1373482.99	0.10
324	510609.29	1373483.11	0.10
325	510515.32	1373484.69	0.10
326	510506.86	1373484.83	0.10
327	510467.31	1373485.51	0.10
328	510458.73	1373485.65	0.10
329	510404.32	1373486.57	0.10
330	510380.30	1373486.98	0.10
331	510189.89	1373490.20	0.10
332	509962.38	1373494.05	0.10
333	509746.22	1373497.70	0.10
334	509506.26	1373500.75	0.10
335	509308.31	1373501.54	0.10
336	509125.93	1373507.25	0.10
337	509116.41	1373507.54	0.10
338	508908.50	1373513.84	0.10
339	508665.45	1373519.19	0.10
340	508448.13	1373612.16	0.10
341	508266.27	1373689.09	0.10
342	508065.68	1373773.94	0.10
343	508032.45	1373788.00	0.10
344	508007.29	1373798.65	0.10
345	507884.71	1373850.51	0.10
346	507671.98	1373938.89	0.10
347	507460.76	1374029.65	0.10
348	507247.38	1374119.71	0.10
349	507037.93	1374208.11	0.10
350	506819.41	1374300.35	0.10
351	506604.44	1374391.09	0.10
352	506388.90	1374482.06	0.10
353	506185.01	1374567.04	0.10
354	506160.16	1374577.75	0.10
355	506125.84	1374592.55	0.10
356	506120.38	1374594.90	0.10
357	506104.89	1374601.59	0.10
358	506098.32	1374604.42	0.10
359	506067.37	1374617.76	0.10
360	506057.16	1374622.13	0.10
361	506048.08	1374626.00	0.10
362	505963.73	1374662.00	0.10
363	505960.59	1374663.33	0.10
364	505914.31	1374683.10	0.10
365	505908.55	1374685.55	0.10
366	505900.08	1374689.16	0.10
367	505893.05	1374692.16	0.10
368	505824.39	1374721.25	0.10
369	505822.24	1374722.38	0.10


370	505668.09	1374787.48	0.10
371	505661.82	1374790.13	0.10
372	505657.72	1374791.87	0.10
373	505653.33	1374793.72	0.10
374	505612.94	1374810.77	0.10
375	505550.85	1374837.00	0.10
376	505542.44	1374840.55	0.10
377	505387.82	1374905.86	0.10
378	505369.10	1374913.76	0.10
379	505345.59	1374923.70	0.10
380	505270.98	1374955.20	0.10
381	505266.62	1374957.05	0.10
382	505226.95	1374973.80	0.10
383	505218.16	1374977.51	0.10
384	505195.84	1374986.94	0.10
385	505180.40	1374993.45	0.10
386	505095.95	1375029.13	0.10
387	505089.01	1375032.06	0.10
388	505084.95	1375033.77	0.10
389	505081.57	1375035.20	0.10
390	505077.43	1375036.95	0.10
391	505015.55	1375063.08	0.10
392	505011.02	1375065.01	0.10
393	505005.05	1375067.52	0.10
394	504993.35	1375072.46	0.10
395	504957.47	1375087.46	0.10
396	504951.97	1375089.77	0.10
397	504857.45	1375129.29	0.10
398	504854.96	1375130.34	0.10
399	504758.40	1375170.72	0.10
400	504729.31	1375182.89	0.10
401	504722.93	1375185.57	0.10
402	504701.42	1375170.04	0.10
403	504701.80	1375161.00	0.10
404	504688.44	1375172.88	0.10
405	504684.97	1375170.28	0.10
406	504702.76	1375152.86	0.10
407	504700.88	1375151.46	0.10
408	504713.82	1375146.01	0.10
409	504731.10	1375138.78	0.10
410	504818.73	1375102.13	0.10
411	504824.36	1375099.78	0.10
412	504878.66	1375077.06	0.10
413	504888.29	1375073.04	0.10
414	504977.85	1375035.57	0.10
415	505056.25	1375002.47	0.10
416	505071.03	1374996.22	0.10
417	505087.77	1374989.15	0.10
418	505164.85	1374956.60	0.10

419	505173.73	1374952.85	0.10
420	505372.25	1374869.00	0.10
421	505597.37	1374773.92	0.10
422	505806.62	1374685.56	0.10
423	506051.60	1374581.00	0.10
424	506169.39	1374530.21	0.10
425	506373.43	1374445.16	0.10
426	506588.88	1374354.23	0.10
427	506803.85	1374263.49	0.10
428	507022.38	1374171.25	0.10
429	507231.82	1374082.86	0.10
430	507445.09	1373992.84	0.10
431	507656.40	1373902.04	0.10
432	507869.24	1373813.62	0.10
433	508050.10	1373737.10	0.10
434	508250.68	1373652.24	0.10
435	508432.47	1373575.34	0.10
436	508656.84	1373479.36	0.10
437	508907.45	1373473.84	0.10
438	509115.71	1373467.53	0.10
439	509156.58	1373464.77	0.10
440	509167.08	1373464.05	0.10
441	509307.51	1373454.52	0.10
442	509506.36	1373460.74	0.10
443	509745.63	1373457.69	0.10
444	509961.71	1373454.05	0.10
445	510189.22	1373450.19	0.10
446	510382.27	1373446.93	0.10
447	510403.64	1373446.57	0.10
448	510623.26	1373442.86	0.10
449	510843.38	1373439.14	0.10
450	511064.48	1373435.39	0.10
451	511283.02	1373431.70	0.10
452	511488.91	1373426.68	0.10
263	511523.30	1373426.07	0.10
453	511615.11	1373464.46	0.10
454	511609.80	1373424.54	0.10
455	511681.44	1373423.27	0.10
456	511691.27	1373414.37	0.10
457	511689.75	1373320.75	0.10
458	511701.51	1373119.97	0.10
459	511735.10	1372931.16	0.10
460	511618.45	1372659.32	0.10
461	511589.57	1372644.54	0.10
462	511587.30	1372643.38	0.10
463	511588.39	1372599.00	0.10
464	511649.52	1372630.28	0.10
465	511776.58	1372926.38	0.10



466	511741.31	1373124.65	0.10
467	511729.78	1373321.59	0.10
468	511731.58	1373431.88	0.10
469	511697.13	1373463.00	0.10
453	511615.11	1373464.46	0.10
470	511505.18	1372556.42	0.10
471	511502.80	1372600.14	0.10
472	511439.43	1372567.71	0.10
473	511410.16	1372506.54	0.10
474	511402.25	1372490.01	0.10
475	511391.22	1372466.95	0.10
476	511389.36	1372463.06	0.10
477	511347.32	1372375.22	0.10
478	511188.48	1372248.69	0.10
479	511189.15	1372208.59	0.10
480	511229.20	1372206.62	0.10
481	511228.81	1372229.66	0.10
482	511379.45	1372349.66	0.10
483	511424.82	1372444.48	0.10
484	511426.79	1372448.60	0.10
485	511469.68	1372538.25	0.10
470	511505.18	1372556.42	0.10
486	502918.69	1378775.09	0.10
487	502918.65	1378778.28	0.10
488	502918.22	1378815.23	0.10
489	502700.30	1378831.51	0.10
490	502459.47	1378682.70	0.10
491	502309.80	1378663.84	0.10
492	502169.10	1378479.00	0.10
493	502164.54	1378417.98	0.10
494	502179.67	1378415.40	0.10
495	502193.85	1378412.80	0.10
496	502204.12	1378410.91	0.10
497	502208.11	1378464.20	0.10
498	502275.99	1378553.38	0.10
499	502284.74	1378564.87	0.10
500	502331.45	1378626.25	0.10
501	502473.10	1378644.10	0.10
502	502628.32	1378740.00	0.10
503	502641.13	1378747.92	0.10
504	502646.09	1378750.98	0.10
505	502659.86	1378759.50	0.10
506	502671.80	1378766.87	0.10
507	502678.46	1378771.00	0.10
508	502697.44	1378782.71	0.10
509	502705.02	1378787.40	0.10
510	502710.29	1378790.65	0.10

511	502780.72	1378785.39	0.10
512	502907.12	1378775.95	0.10
486	502918.69	1378775.09	0.10
513	503268.68	1379955.15	0.10
514	503268.14	1379952.14	0.10
515	503263.94	1379932.52	0.10
516	503258.41	1379911.18	0.10
517	503299.79	1379875.44	0.10
518	503426.51	1379624.74	0.10
519	503479.44	1379521.41	0.10
520	503548.08	1379387.40	0.10
521	503547.15	1379383.86	0.10
522	503502.44	1379212.19	0.10
523	503454.31	1379025.40	0.10
524	503414.80	1378869.47	0.10
525	503261.92	1378836.03	0.10
526	502980.63	1378810.58	0.10
527	502936.86	1378813.84	0.10
528	502937.71	1378773.66	0.10
529	502980.95	1378770.44	0.10
530	503268.01	1378796.40	0.10
531	503447.50	1378835.67	0.10
532	503493.07	1379015.50	0.10
533	503541.17	1379202.16	0.10
534	503586.53	1379376.28	0.10
535	503589.03	1379385.90	0.10
536	503590.64	1379392.06	0.10
537	503589.22	1379394.84	0.10
538	503580.77	1379411.33	0.10
539	503577.48	1379417.76	0.10
540	503564.62	1379442.86	0.10
541	503560.87	1379450.18	0.10
542	503526.64	1379517.02	0.10
543	503525.22	1379519.78	0.10
544	503515.44	1379538.89	0.10
545	503462.16	1379642.89	0.10
546	503331.93	1379900.55	0.10
513	503268.68	1379955.15	0.10
547	503250.94	1379917.63	0.10
548	503257.11	1379941.73	0.10
549	503258.35	1379950.88	0.10
550	503260.10	1379962.57	0.10
551	503152.16	1380055.77	0.10
552	503080.52	1380285.61	0.10
553	502918.79	1380474.89	0.10
554	502777.28	1380642.93	0.10
555	502780.31	1380655.13	0.10


556	502740.53	1380660.96	0.10
557	502733.56	1380632.75	0.10
558	502888.28	1380449.01	0.10
559	503044.78	1380265.86	0.10
560	503117.37	1380032.95	0.10
547	503250.94	1379917.63	0.10

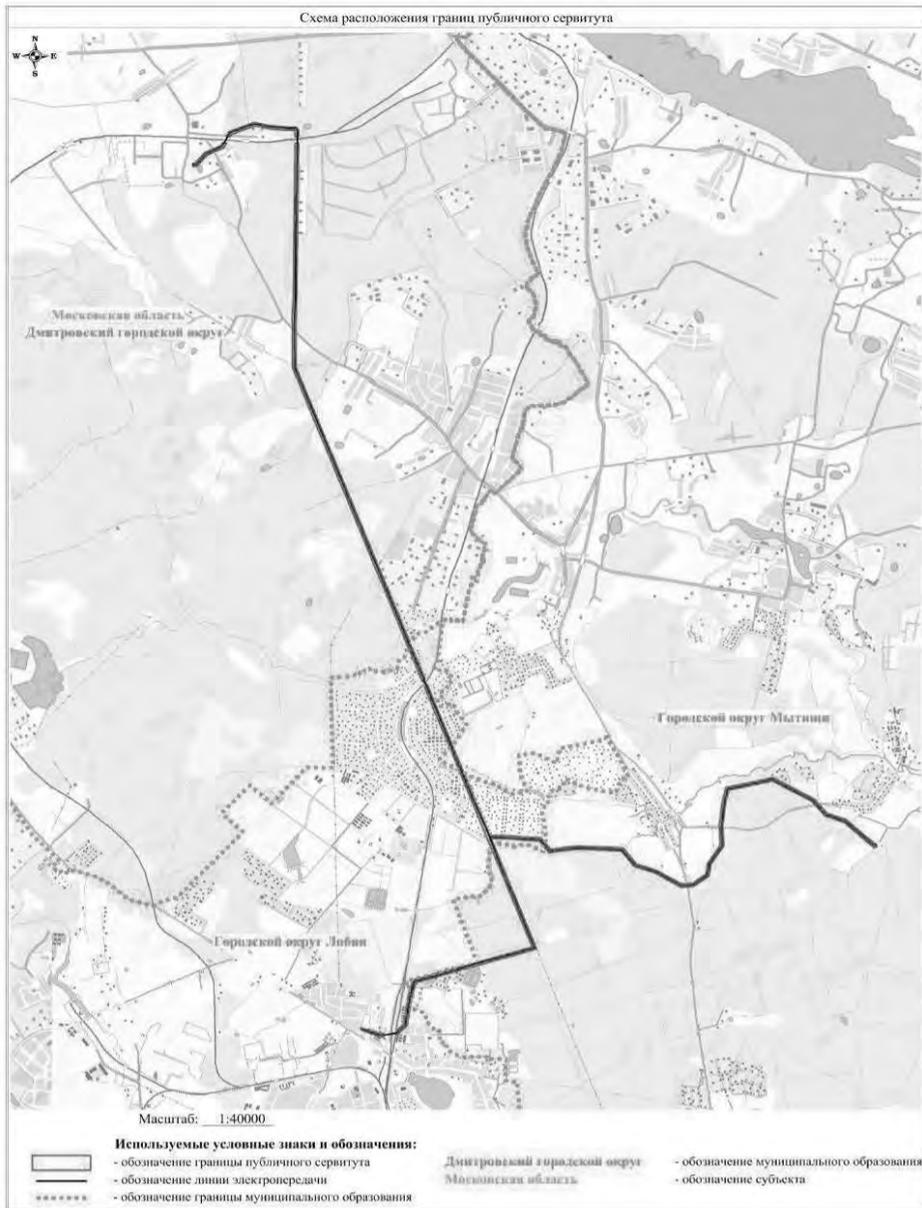



Документ создан в электронной форме. № 15BP-2062 от 10.11.2021. Исполнитель: Салахутдинов Л.Г.
Страница 32 из 175. Страница создана: 26.10.2021 15:38

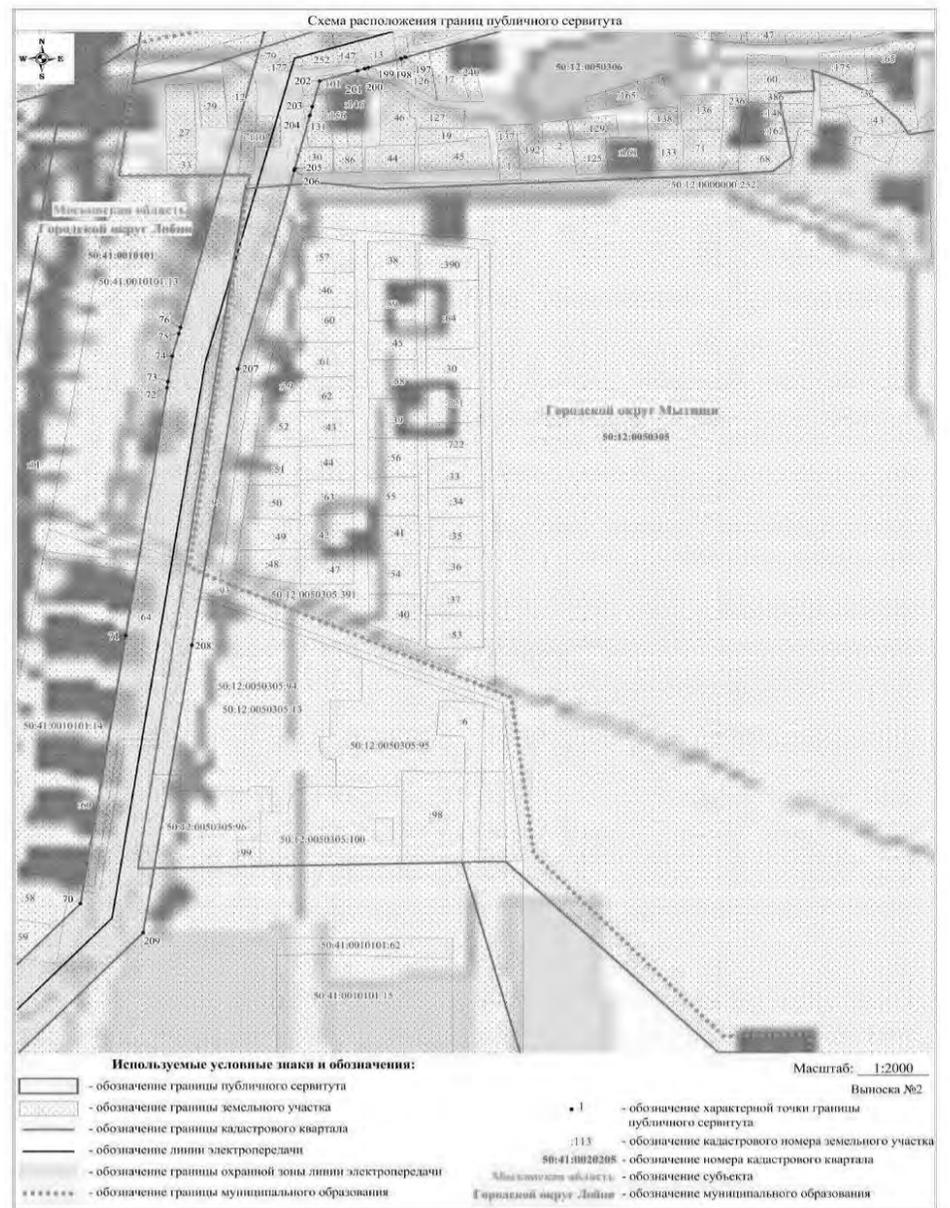 


Документ создан в электронной форме. № 15BP-2062 от 10.11.2021. Исполнитель: Салахутдинов Л.Г.
Страница 34 из 175. Страница создана: 26.10.2021 15:38


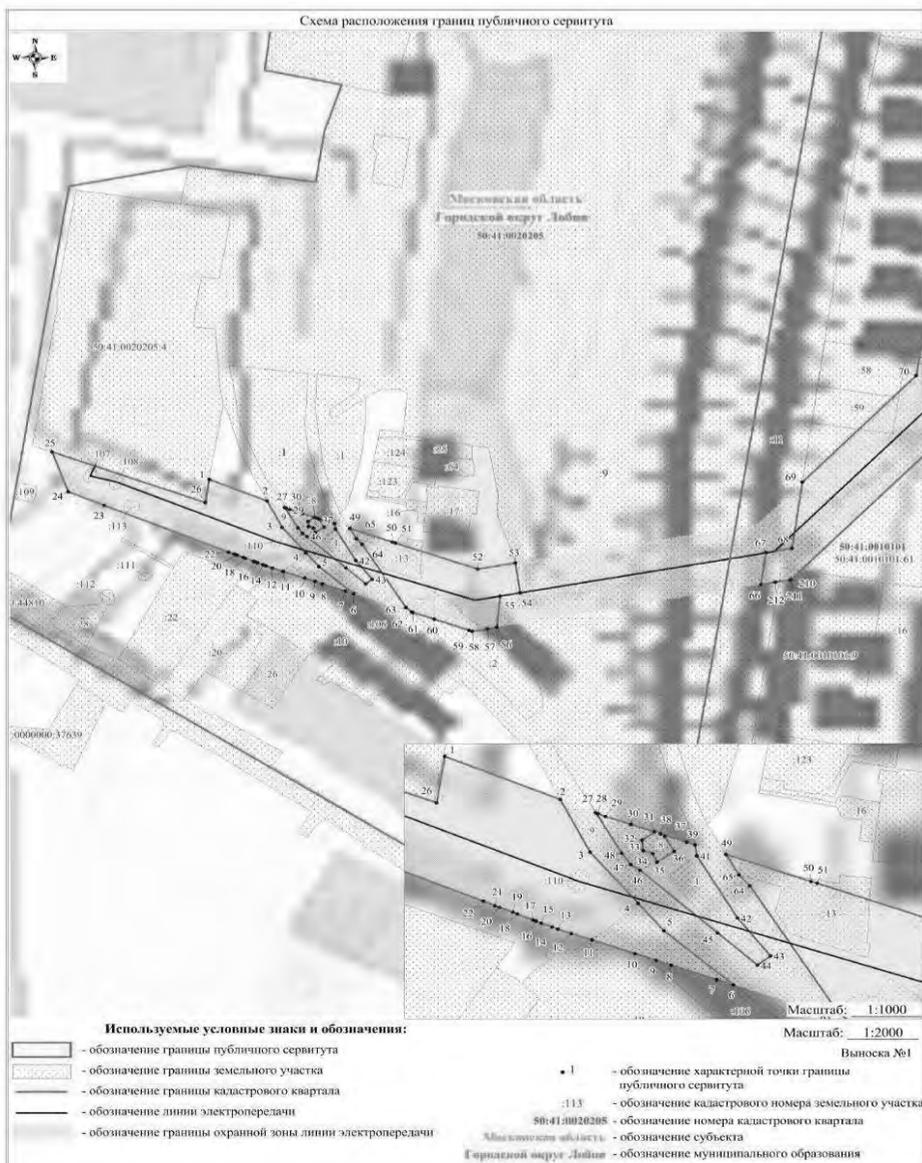


Документ создан в электронной форме. № 15BP-2062 от 10.11.2021. Исполнитель: Салахутдинов Л.Г.
Страница 33 из 175. Страница создана: 26.10.2021 15:38

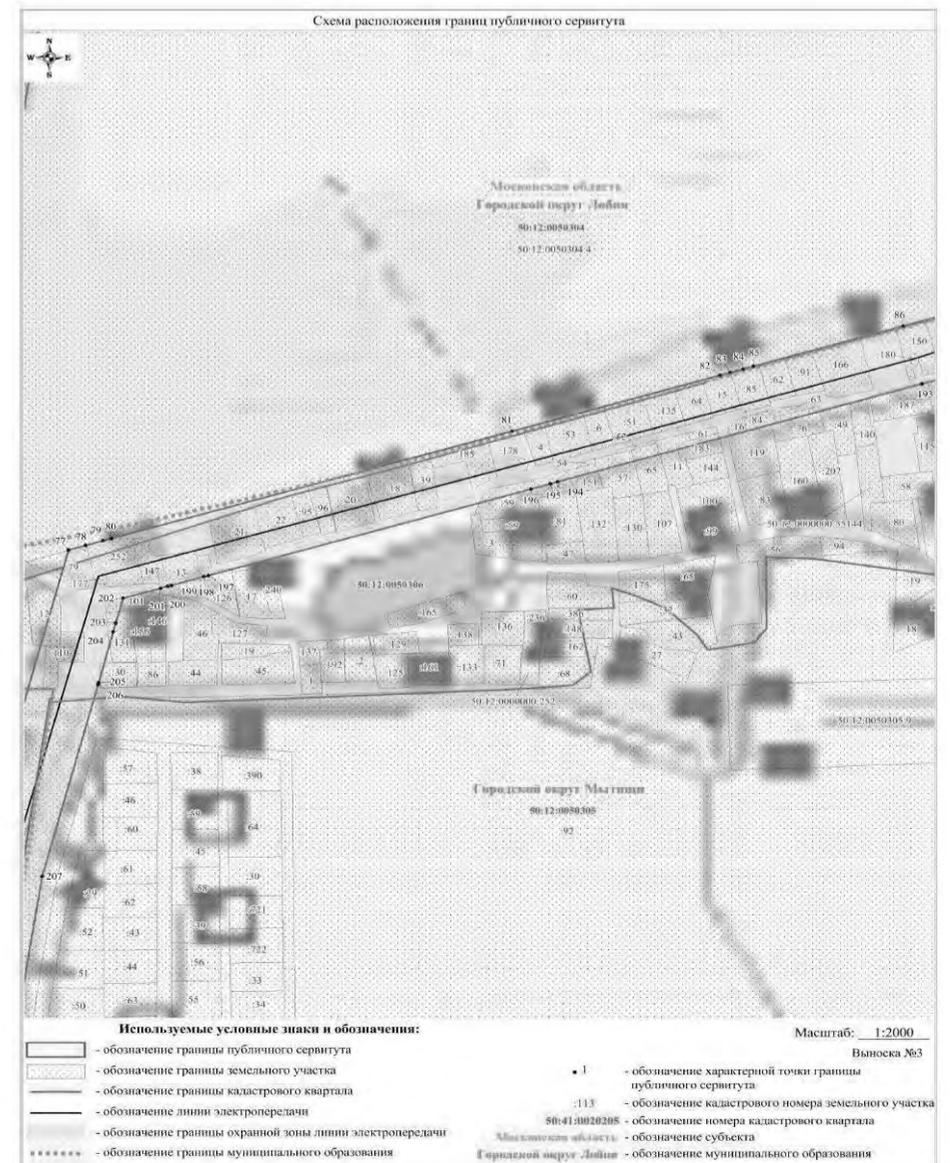 


Документ создан в электронной форме. № 15BP-2062 от 10.11.2021. Исполнитель: Салахутдинов Л.Г.
Страница 35 из 175. Страница создана: 26.10.2021 15:38

 

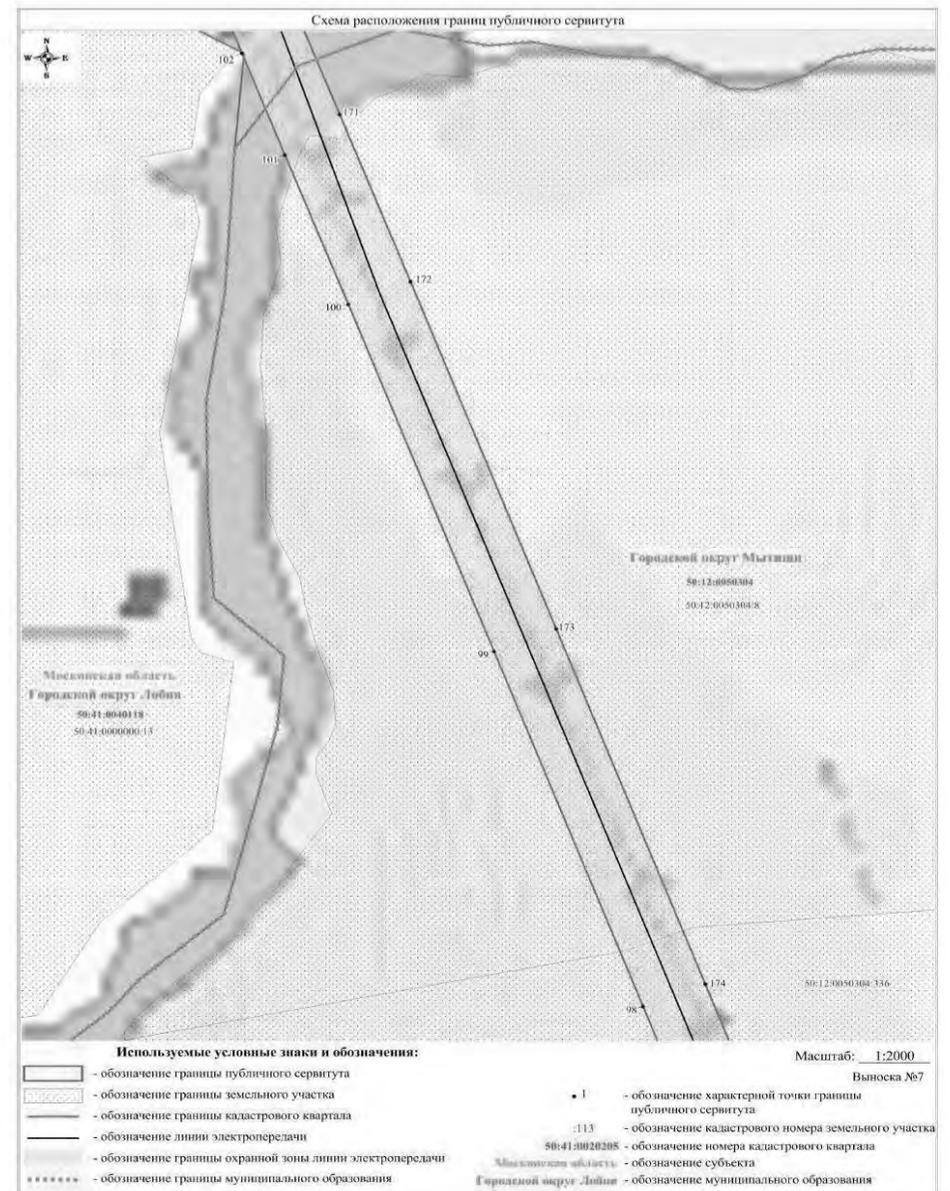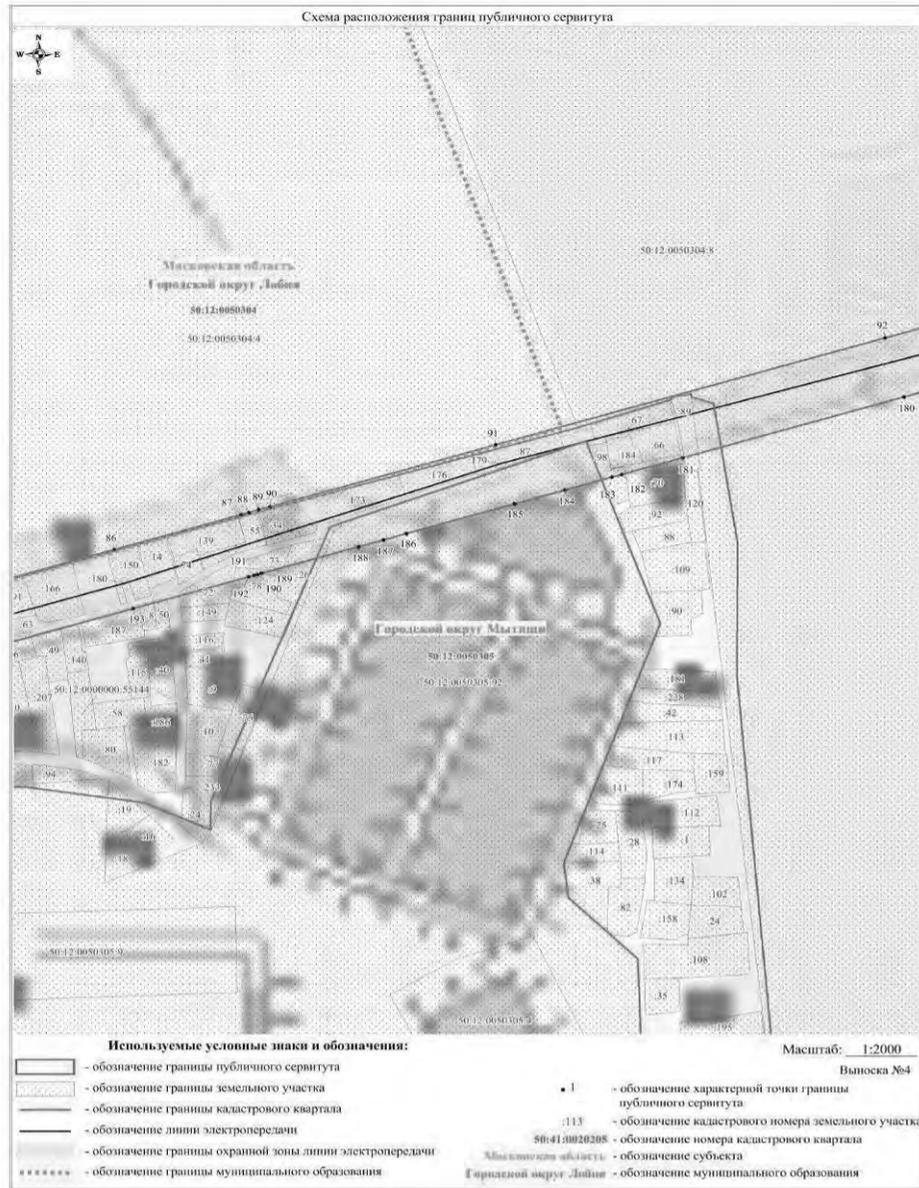





Документ создан в электронной форме. № 15BP-2062 от 10.11.2021. Исполнитель: Салахутдинов Л.Г.
Страница 40 из 175. Страница создана: 26.10.2021 15:38

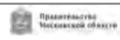

Документ создан в электронной форме. № 15BP-2062 от 10.11.2021. Исполнитель: Салахутдинов Л.Г.
Страница 42 из 175. Страница создана: 26.10.2021 15:38


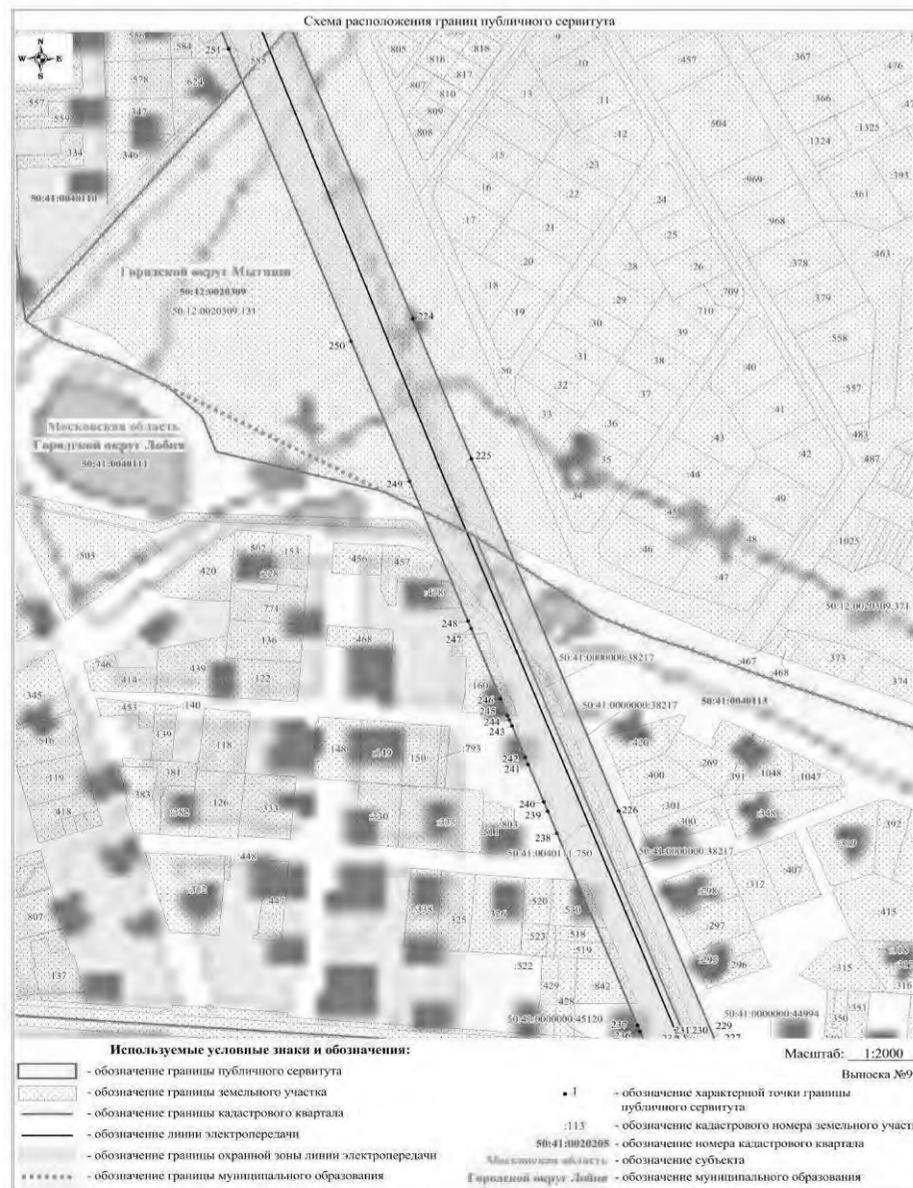


Документ создан в электронной форме. № 15BP-2062 от 10.11.2021. Исполнитель: Салахутдинов Л.Г.
Страница 41 из 175. Страница создана: 26.10.2021 15:38

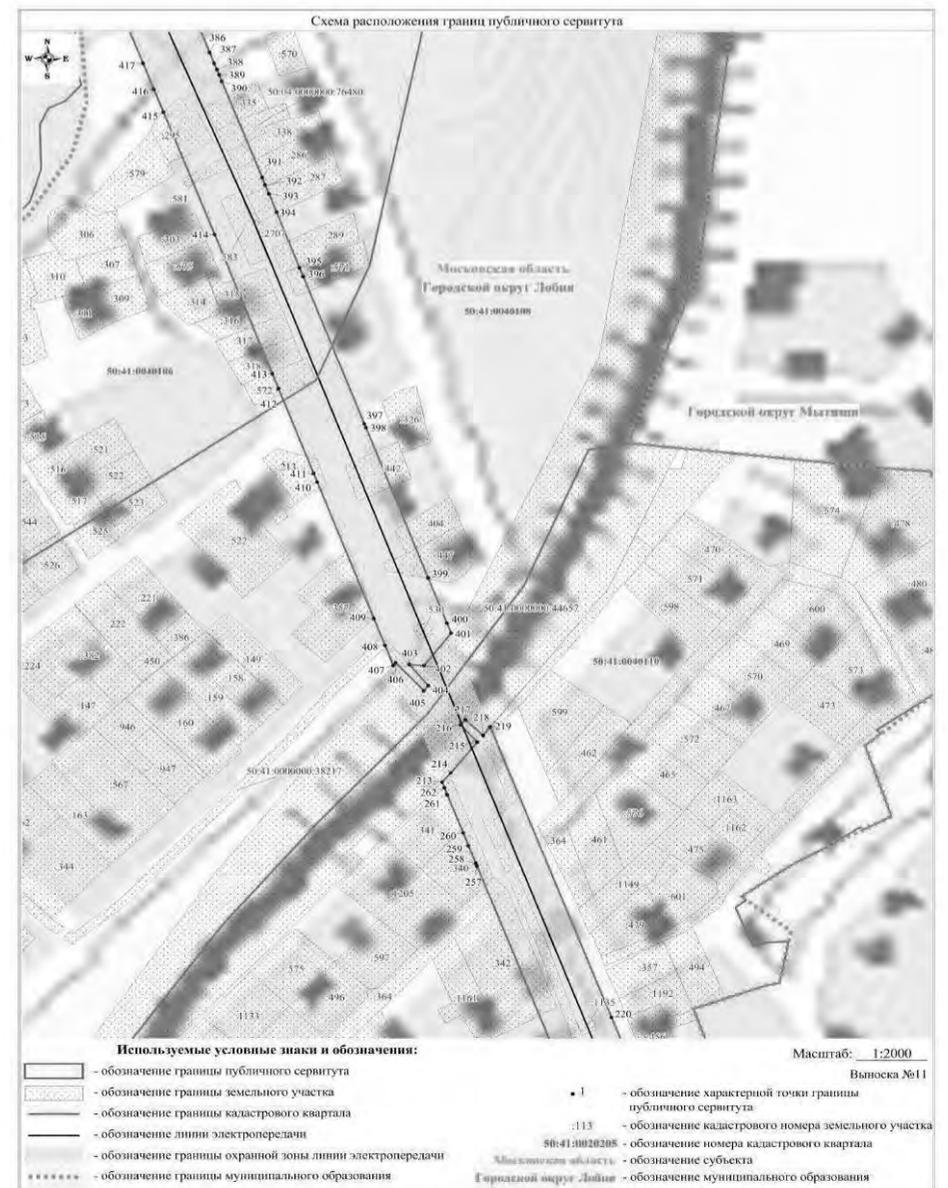



Документ создан в электронной форме. № 15BP-2062 от 10.11.2021. Исполнитель: Салахутдинов Л.Г.
Страница 43 из 175. Страница создана: 26.10.2021 15:38



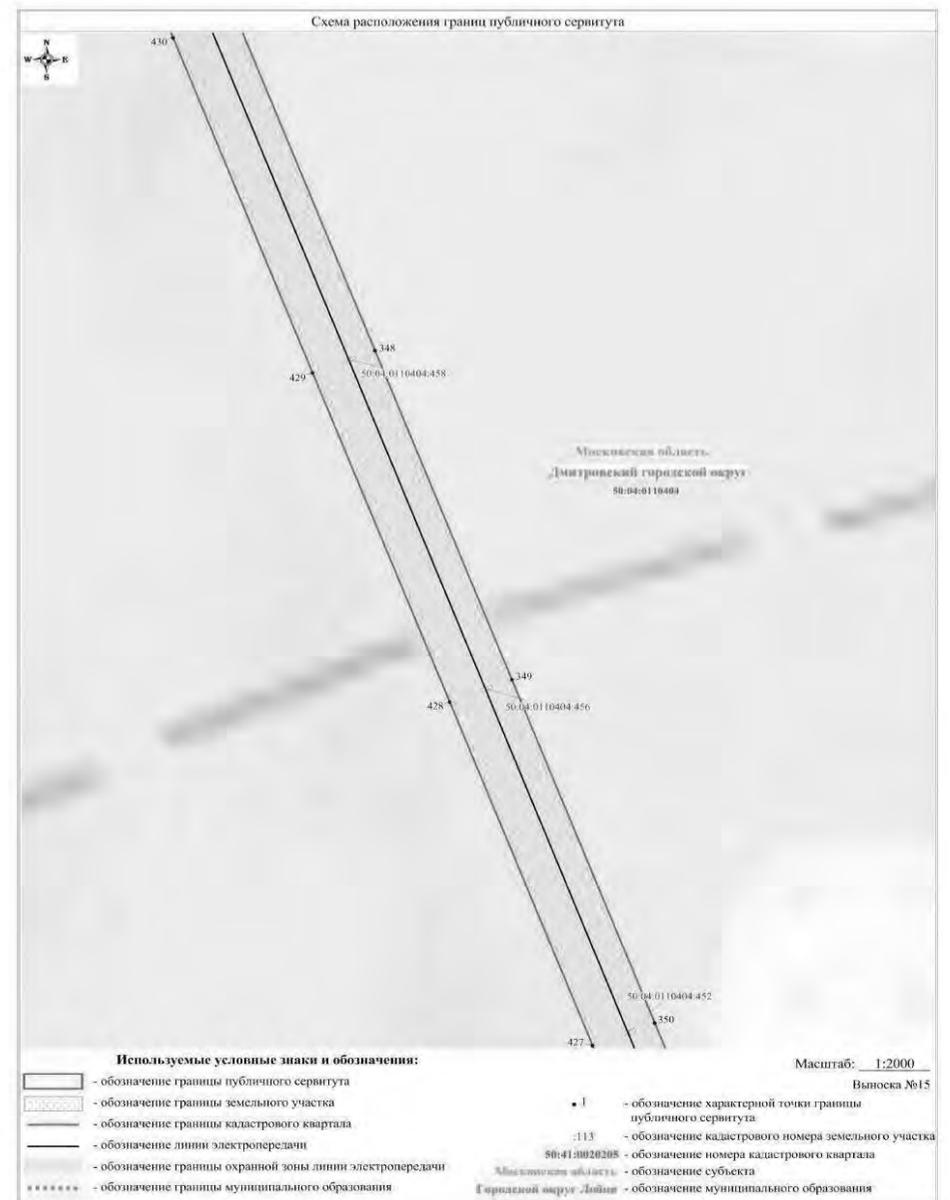
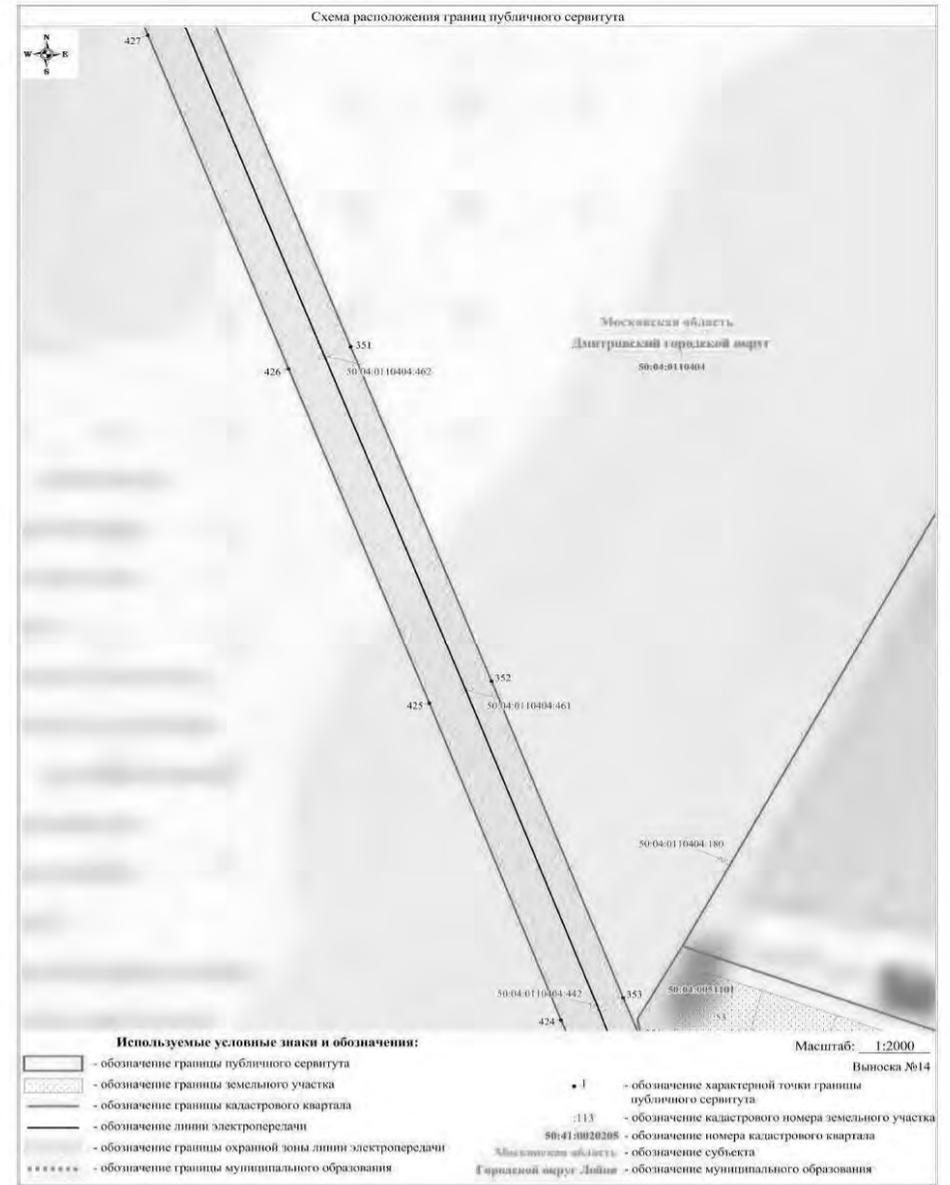





Документ создан в электронной форме. № 15BP-2062 от 10.11.2021. Исполнитель: Салахутдинов Л.Г.
Страница 48 из 175. Страница создана: 26.10.2021 15:38

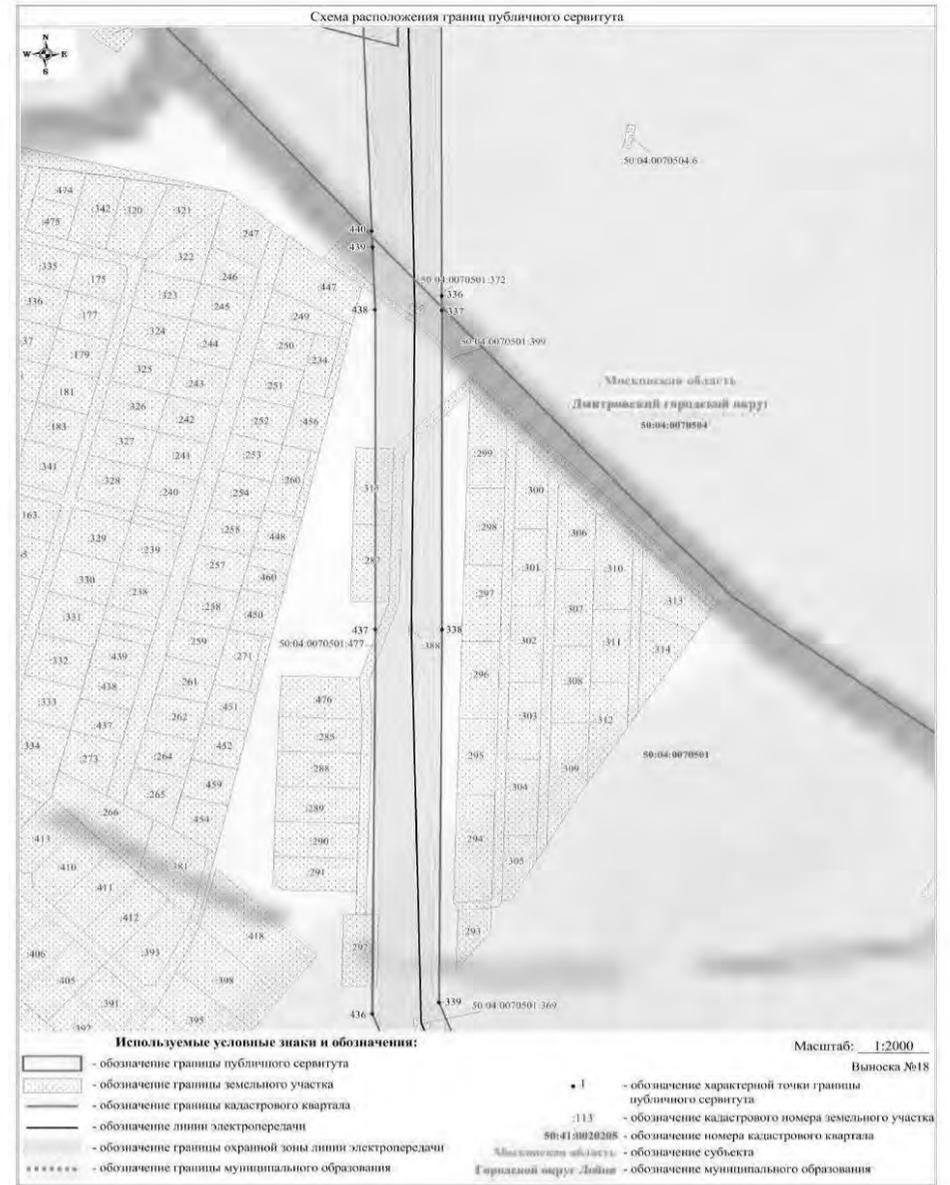 


Документ создан в электронной форме. № 15BP-2062 от 10.11.2021. Исполнитель: Салахутдинов Л.Г.
Страница 50 из 175. Страница создана: 26.10.2021 15:38



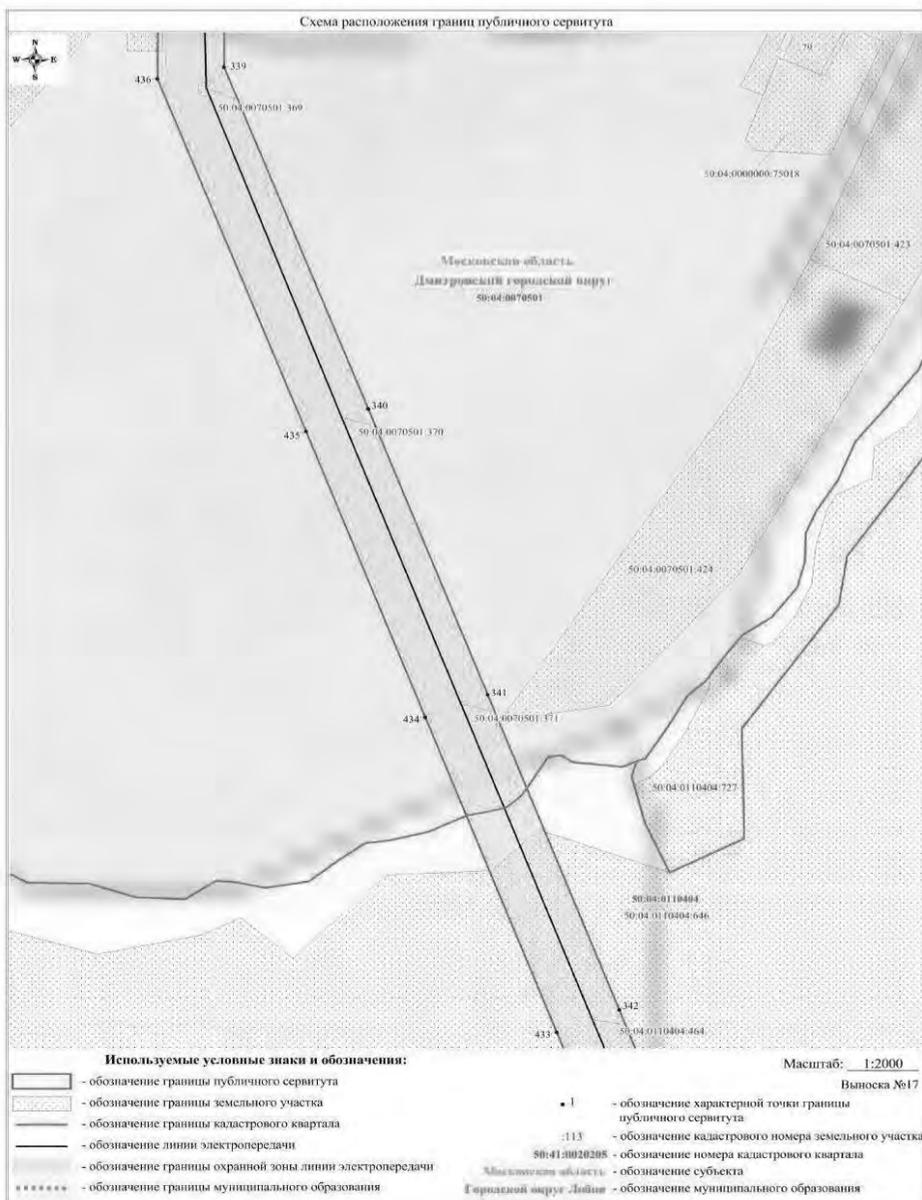
 




Документ создан в электронной форме. № 15BP-2062 от 10.11.2021. Исполнитель: Салахутдинов Л.Г.
Страница 49 из 175. Страница создана: 26.10.2021 15:38

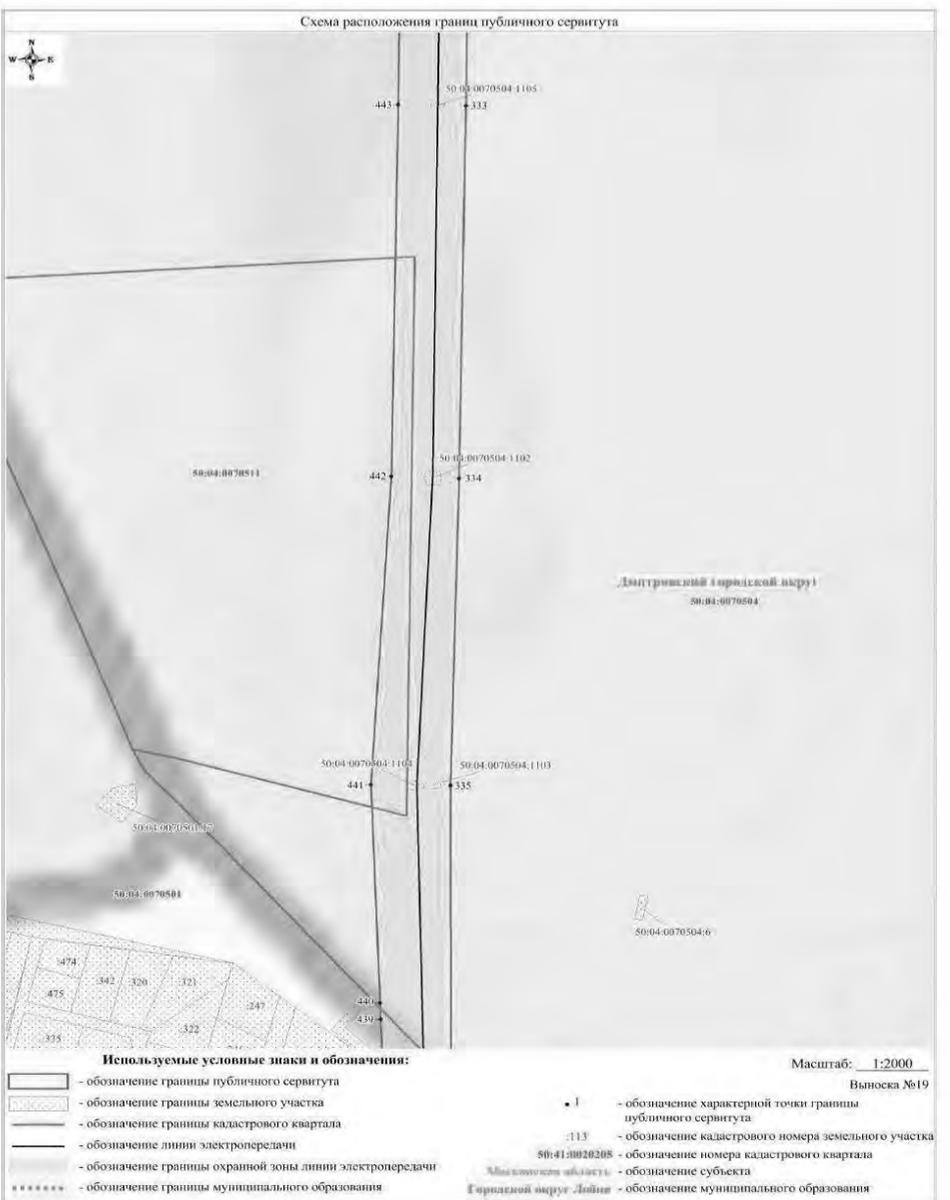


Документ создан в электронной форме. № 15BP-2062 от 10.11.2021. Исполнитель: Салахутдинов Л.Г.
Страница 51 из 175. Страница создана: 26.10.2021 15:38

 

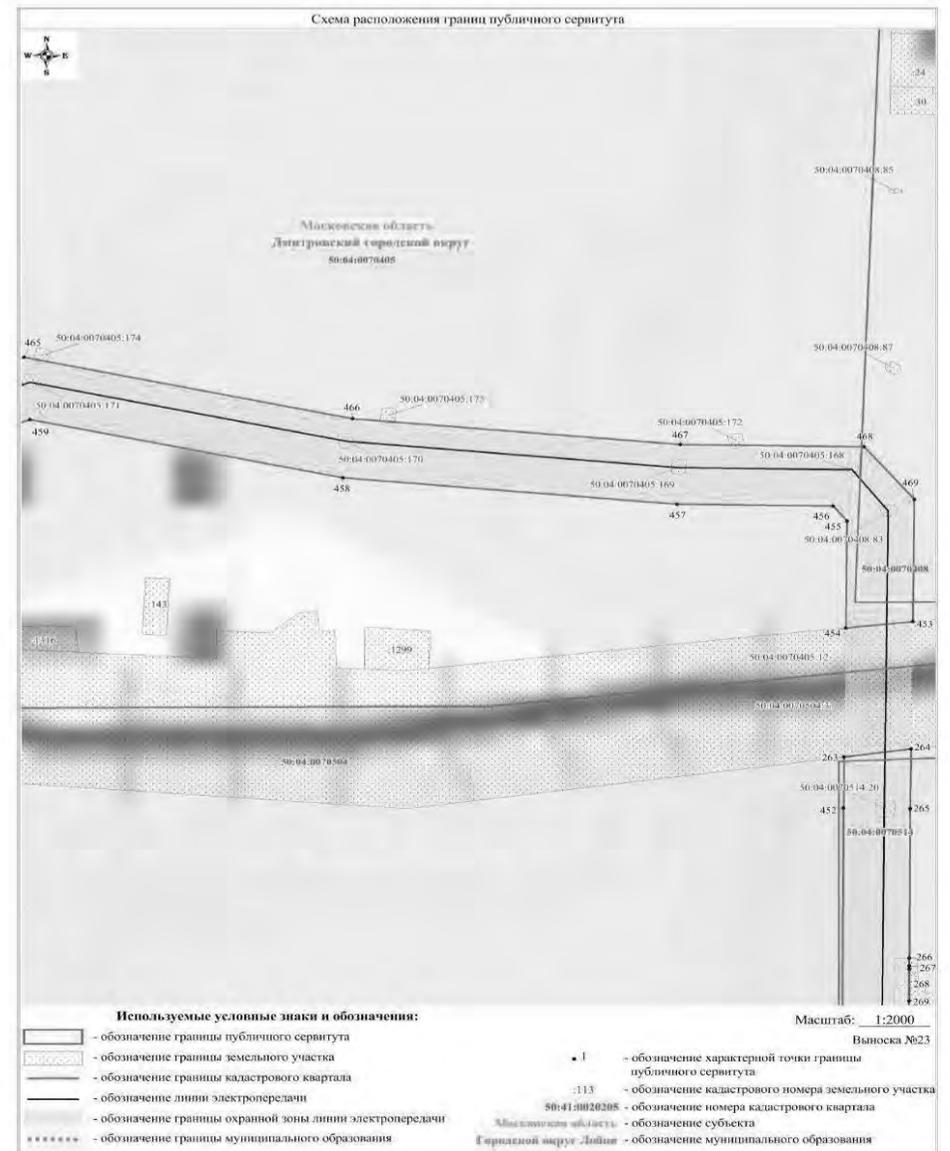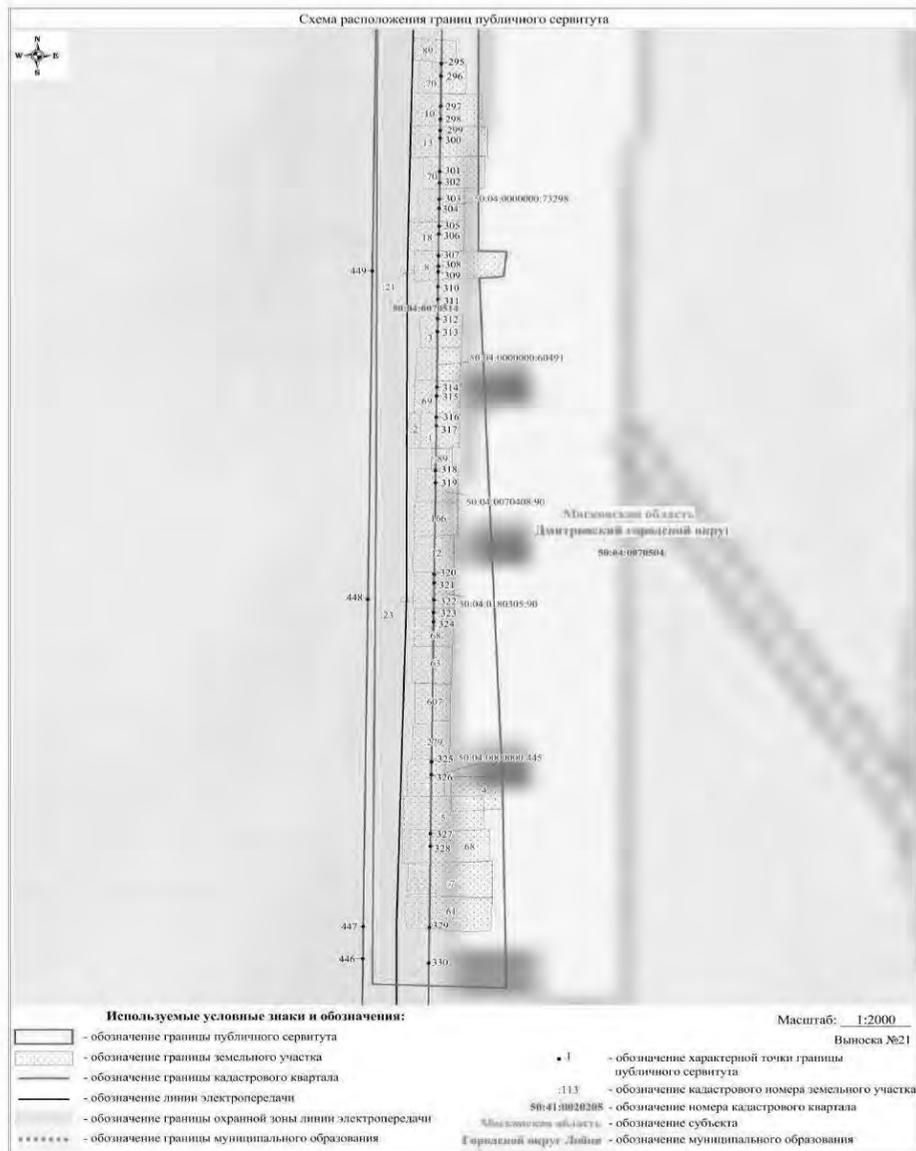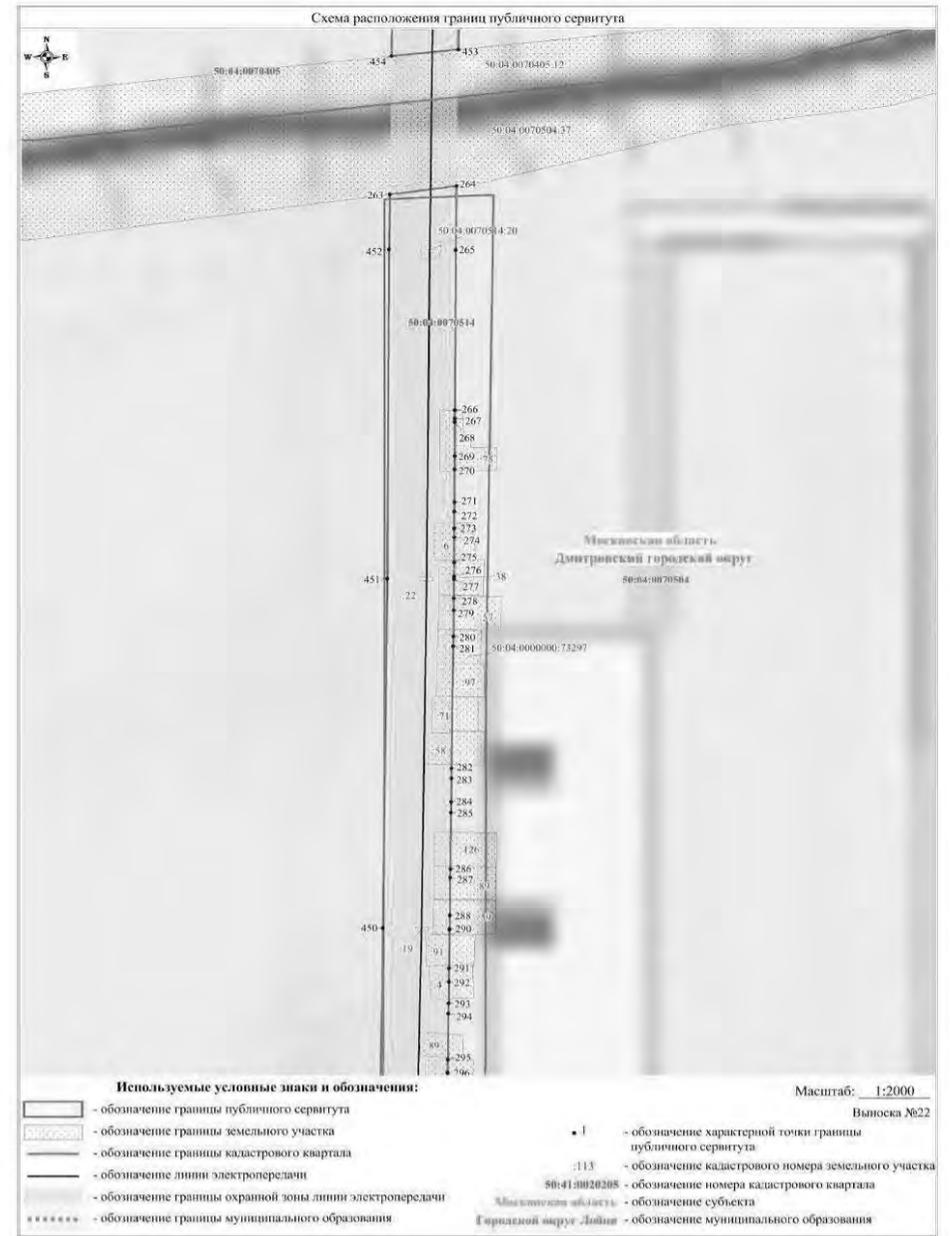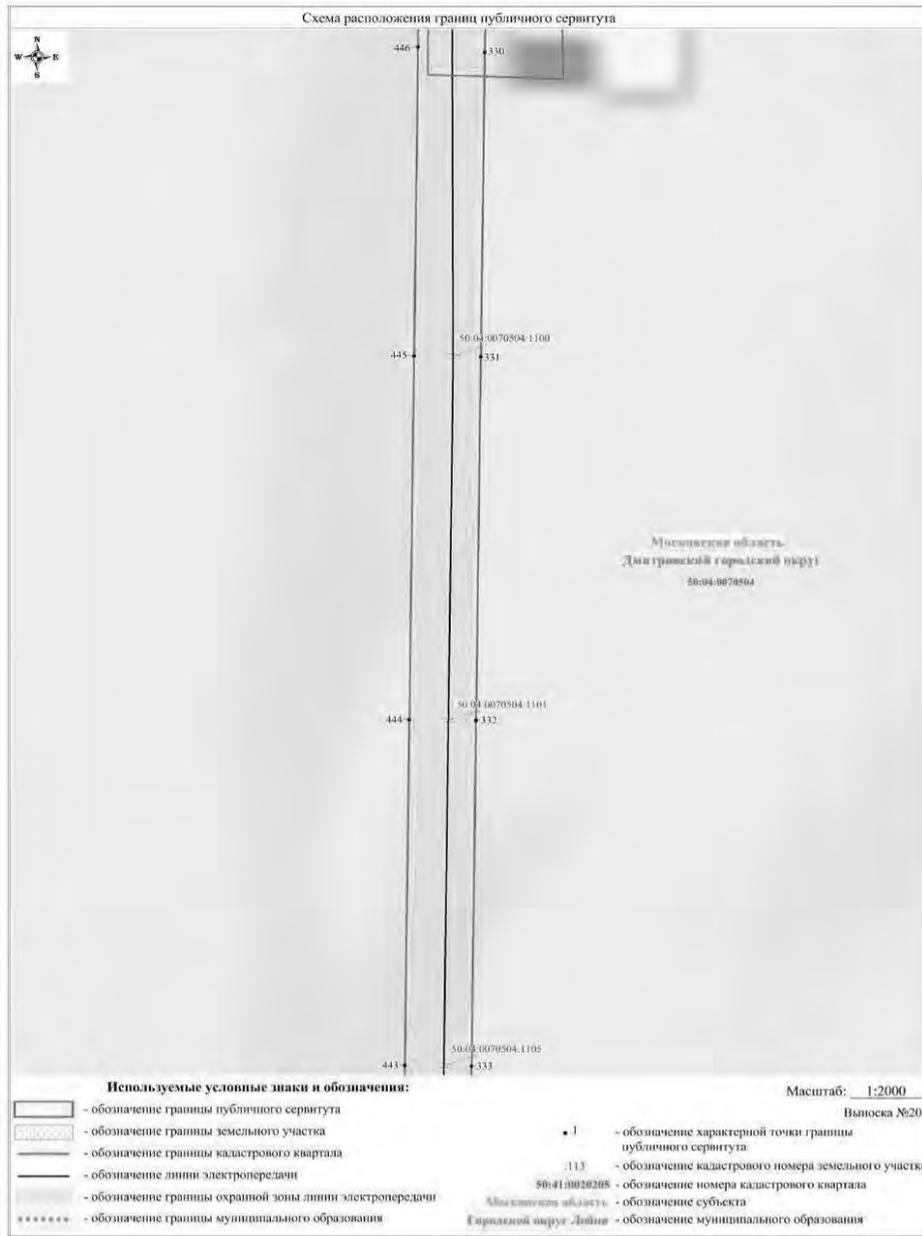


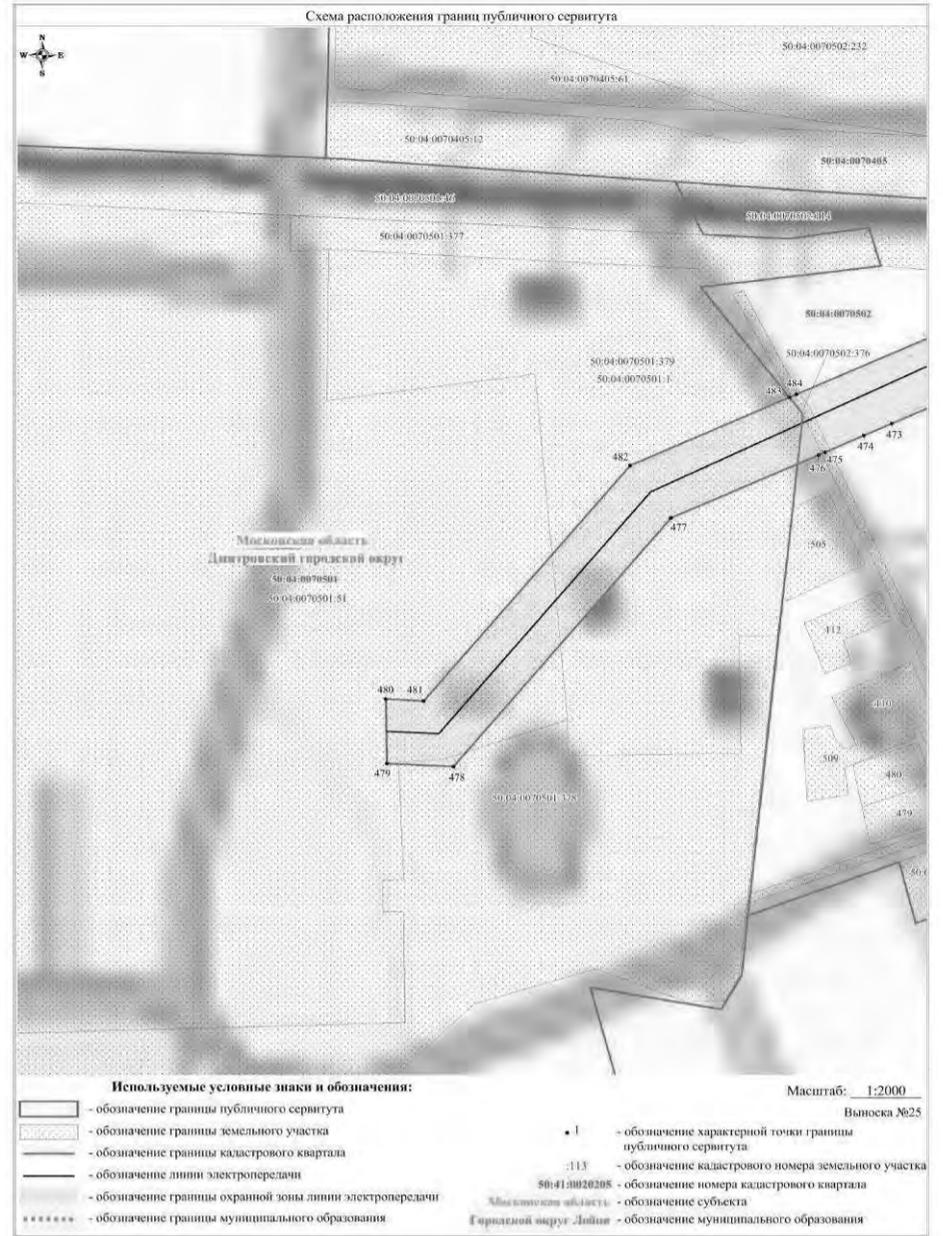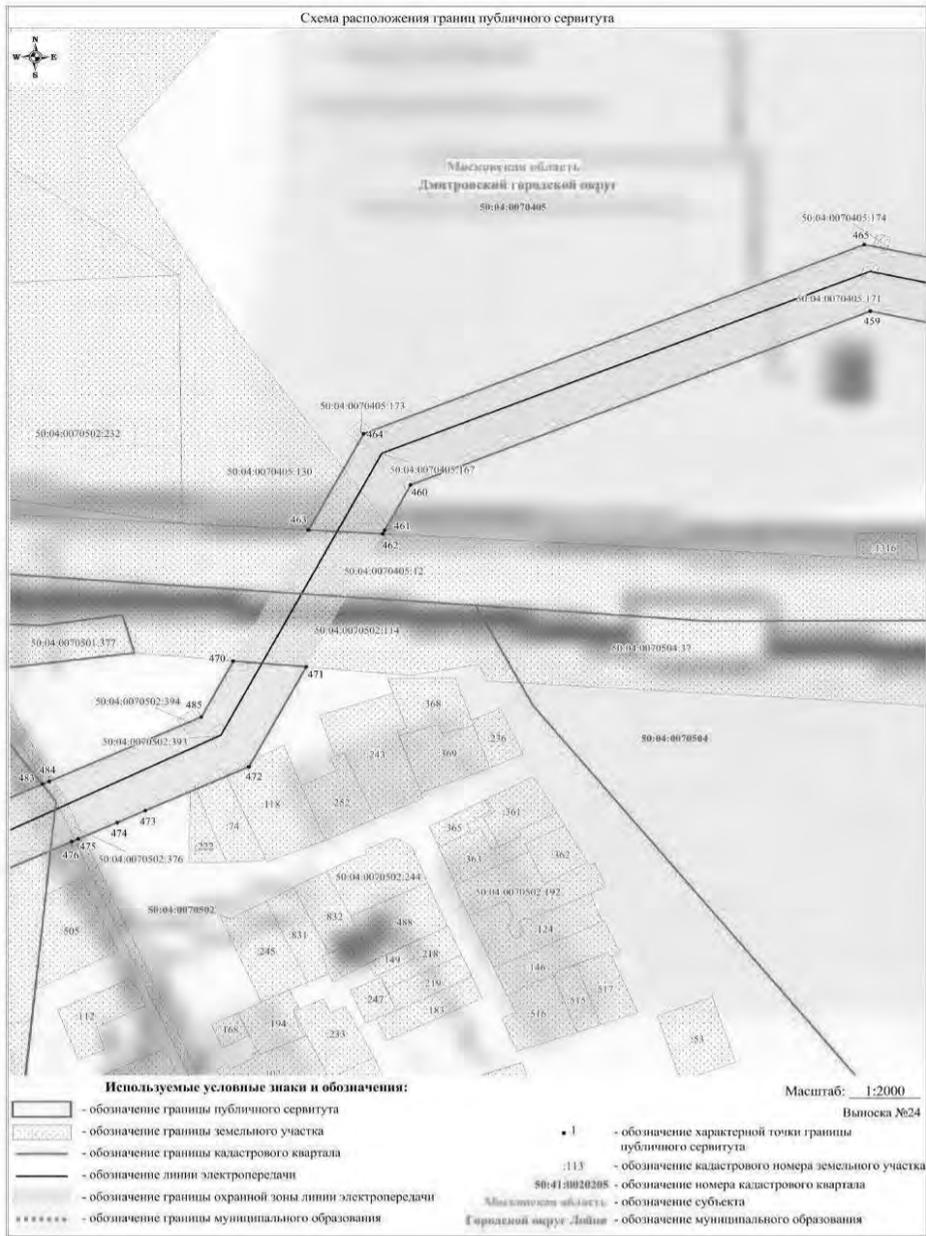



Документ создан в электронной форме. № 15BP-2062 от 10.11.2021. Исполнитель: Салахутдинов Л.Г.
Страница 56 из 175. Страница создана: 26.10.2021 15:38


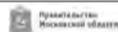




Документ создан в электронной форме. № 15BP-2062 от 10.11.2021. Исполнитель: Салахутдинов Л.Г.
Страница 57 из 175. Страница создана: 26.10.2021 15:38

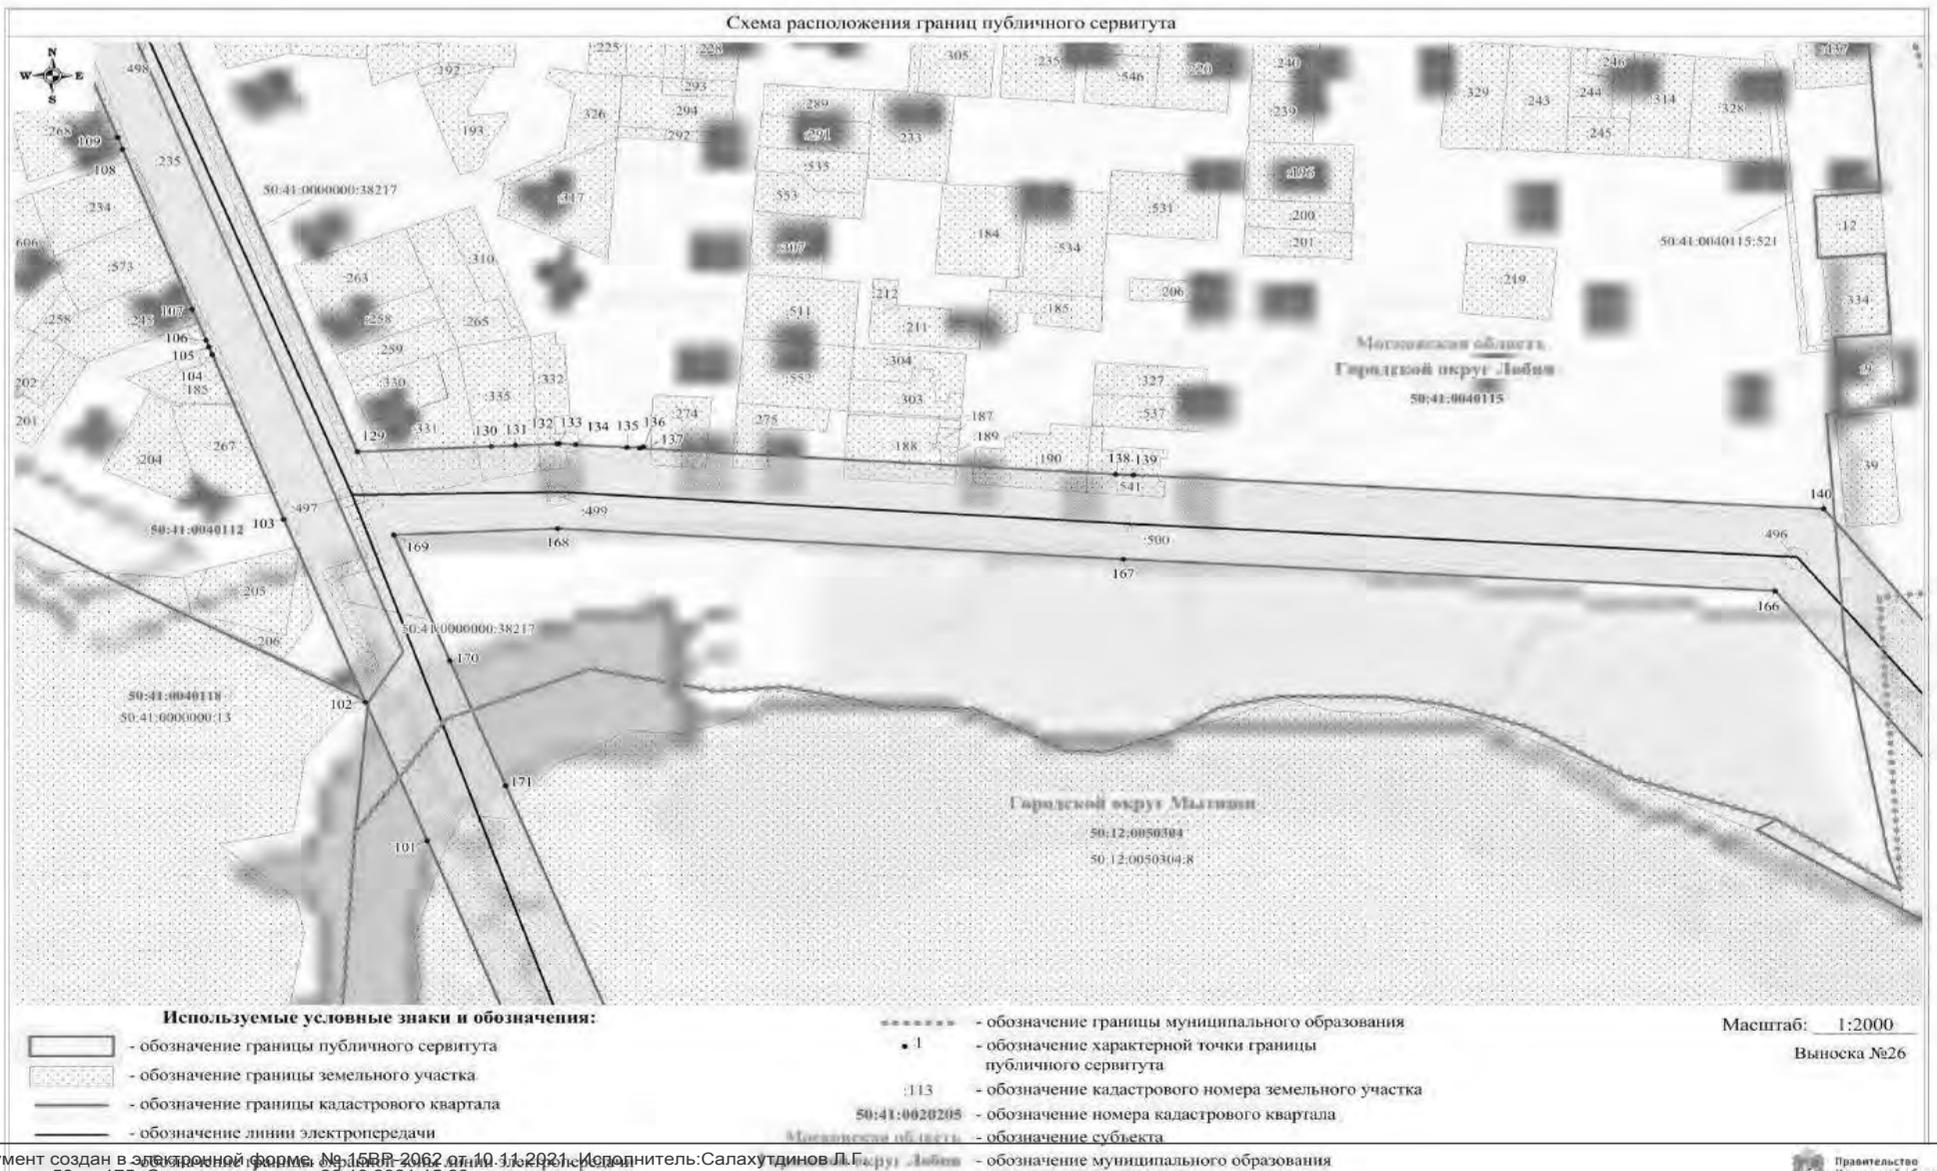


Документ создан в электронной форме. № 15BP-2062 от 10.11.2021. Исполнитель: Салахутдинов Л.Г.
Страница 58 из 175. Страница создана: 26.10.2021 15:38

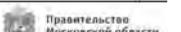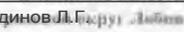

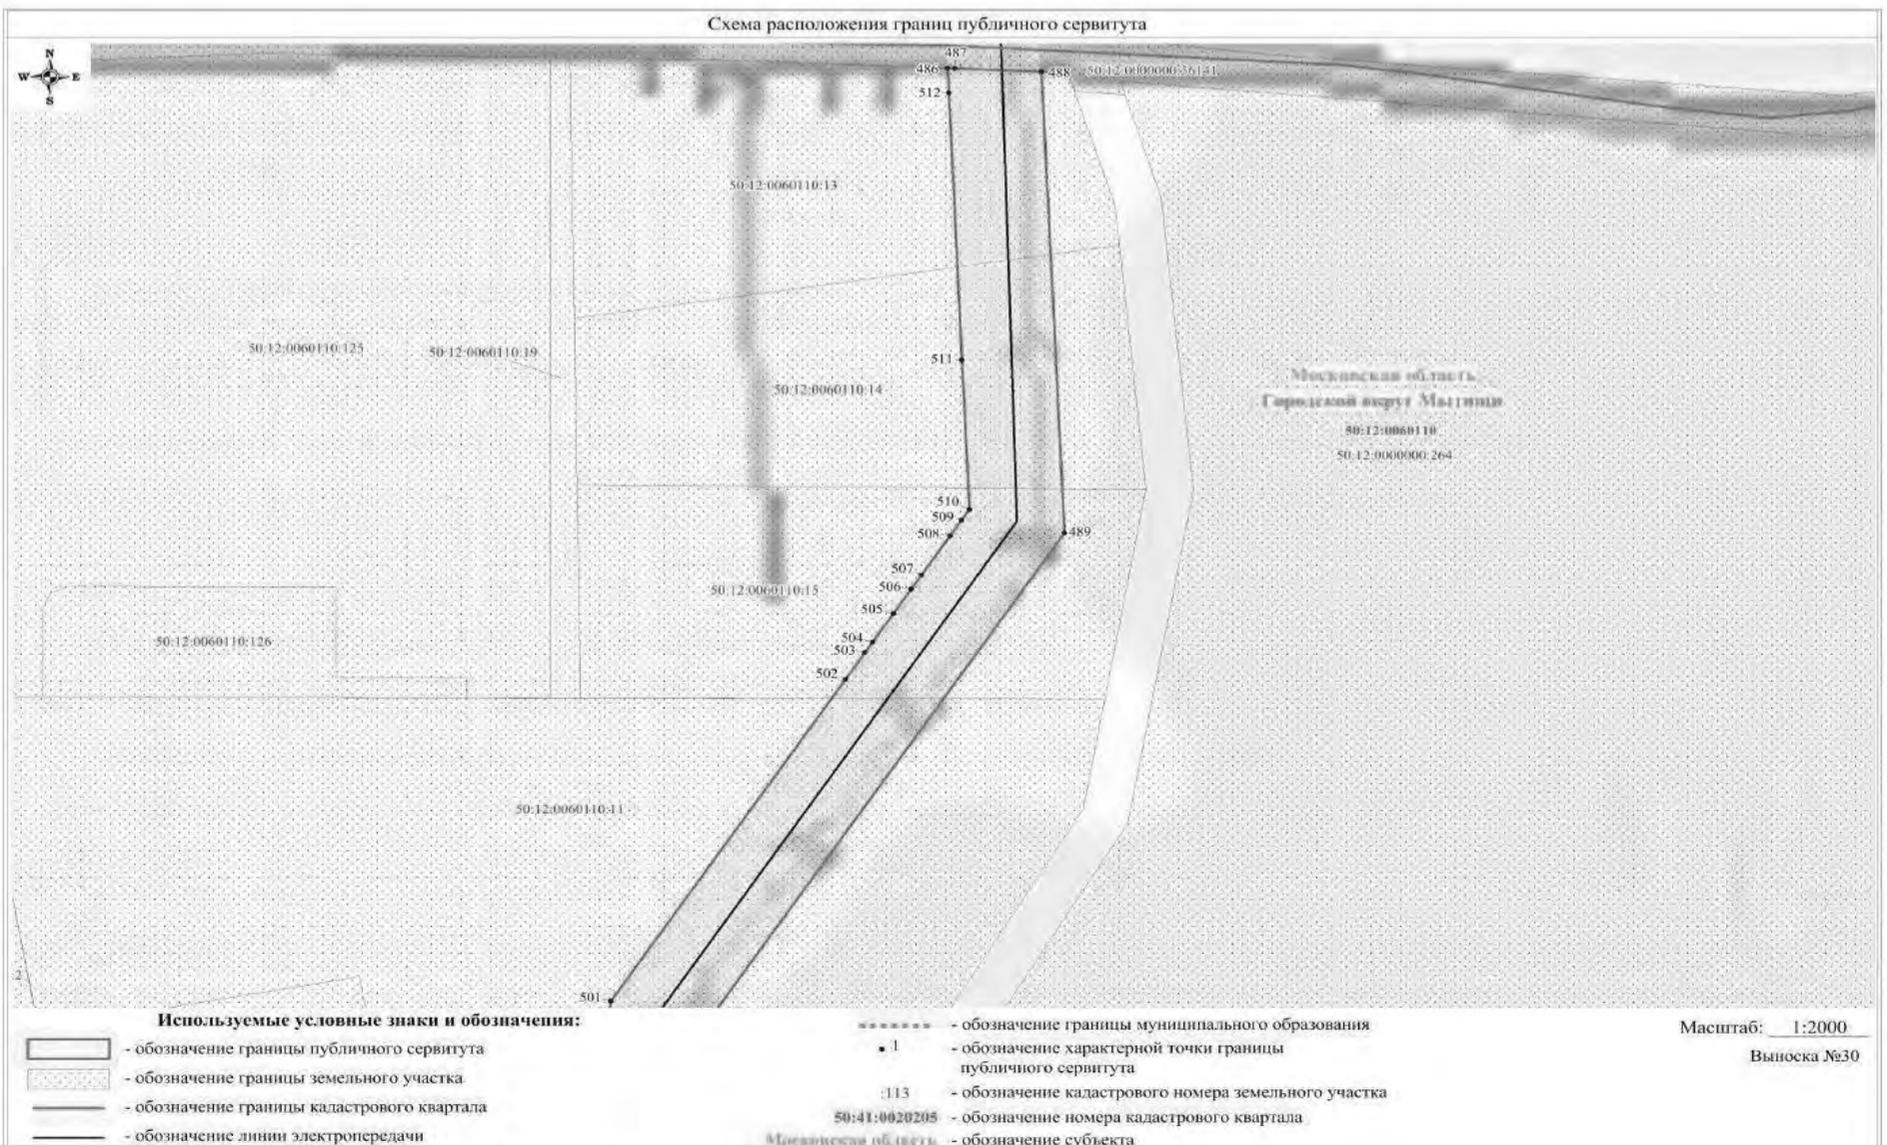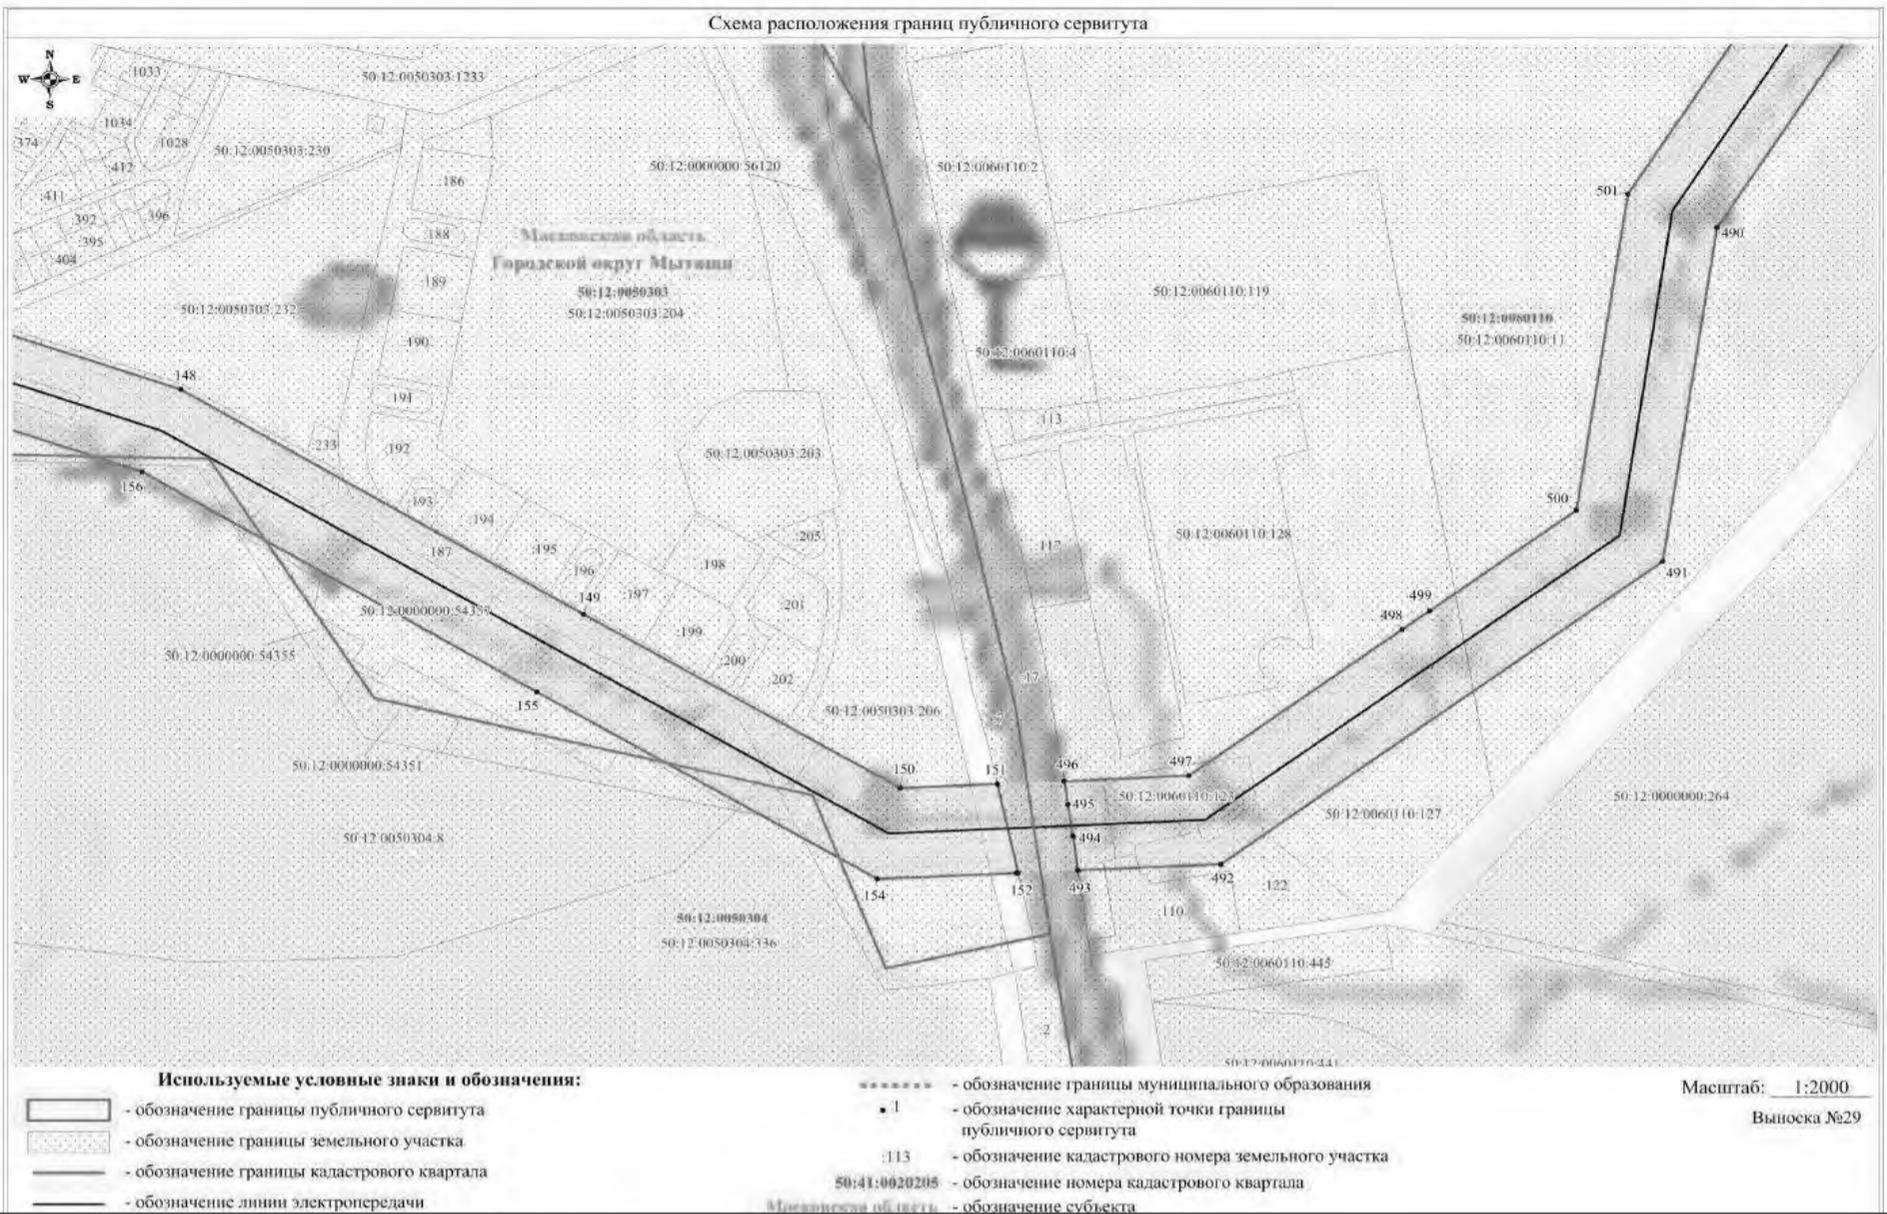


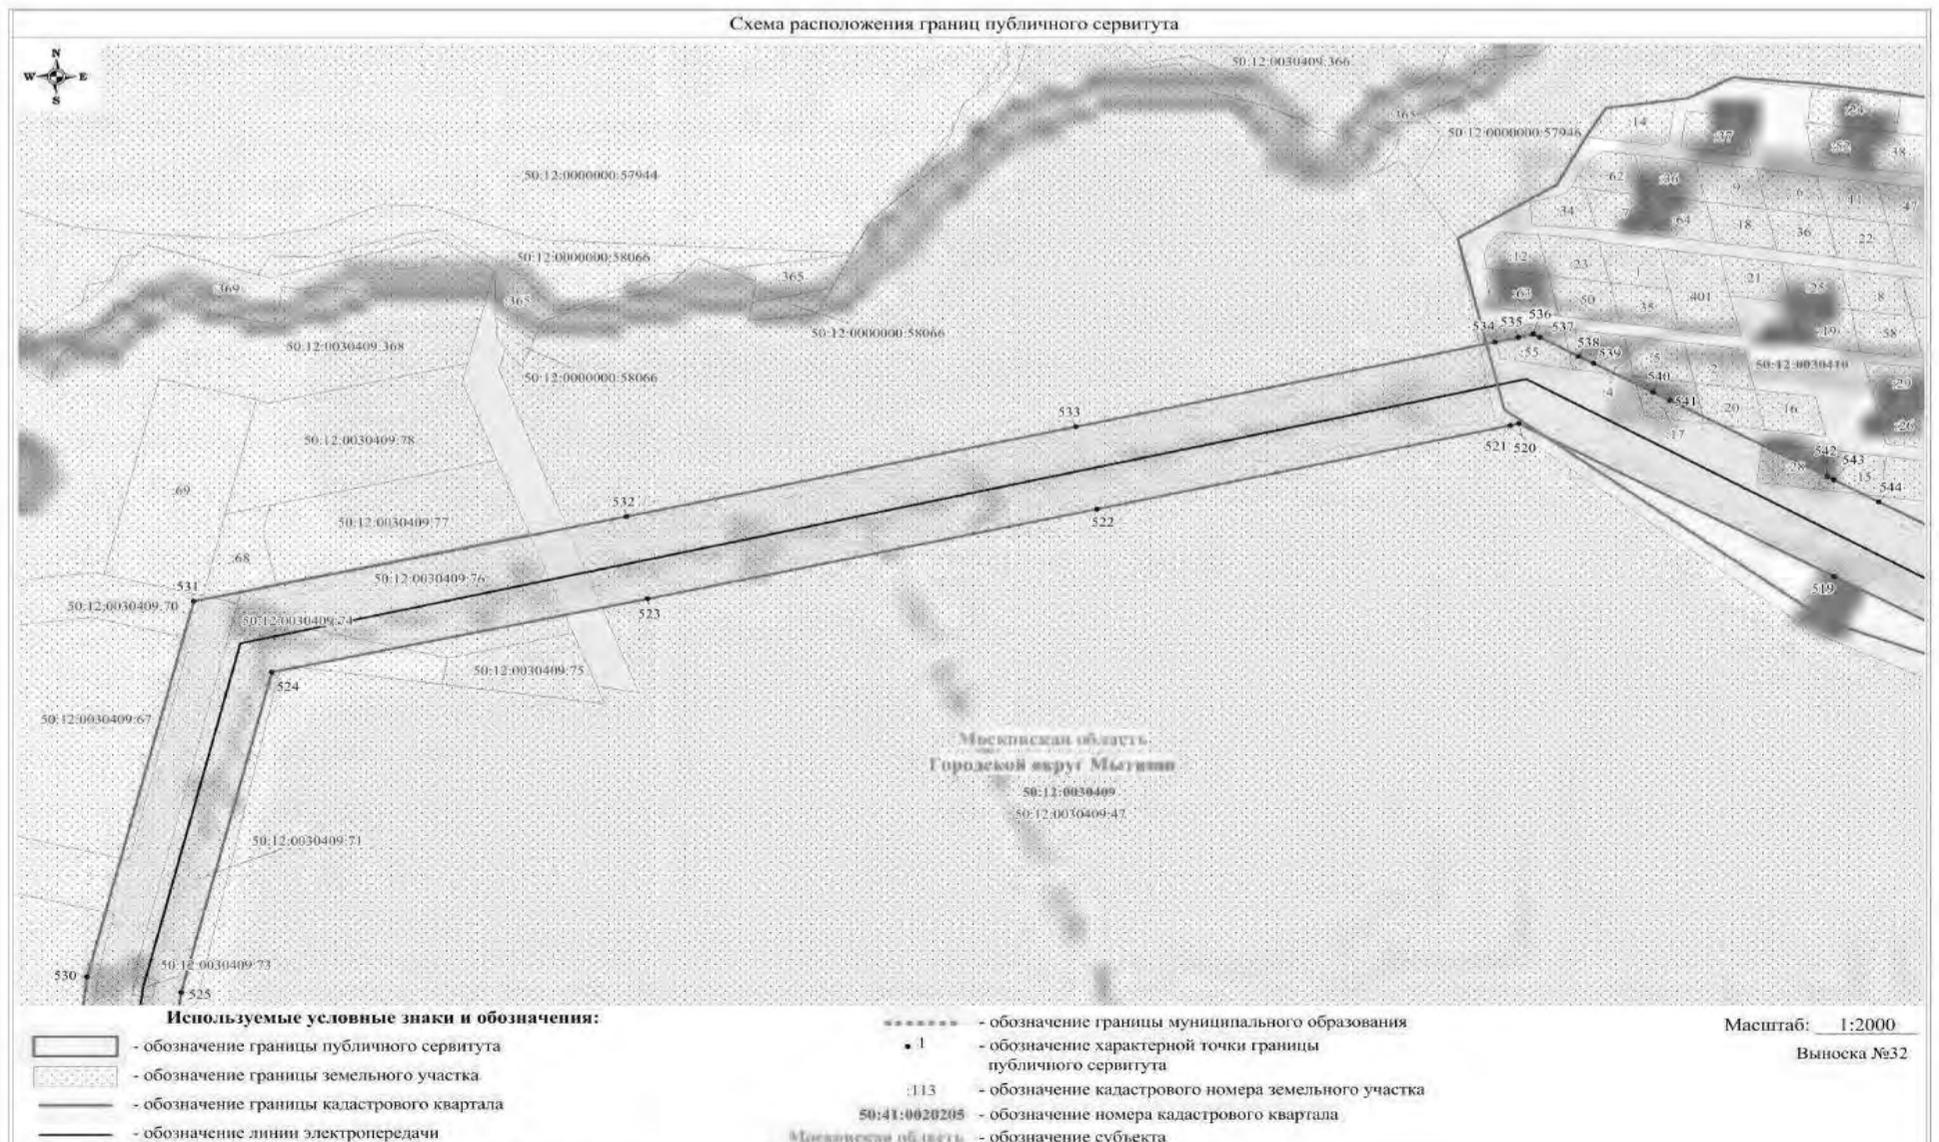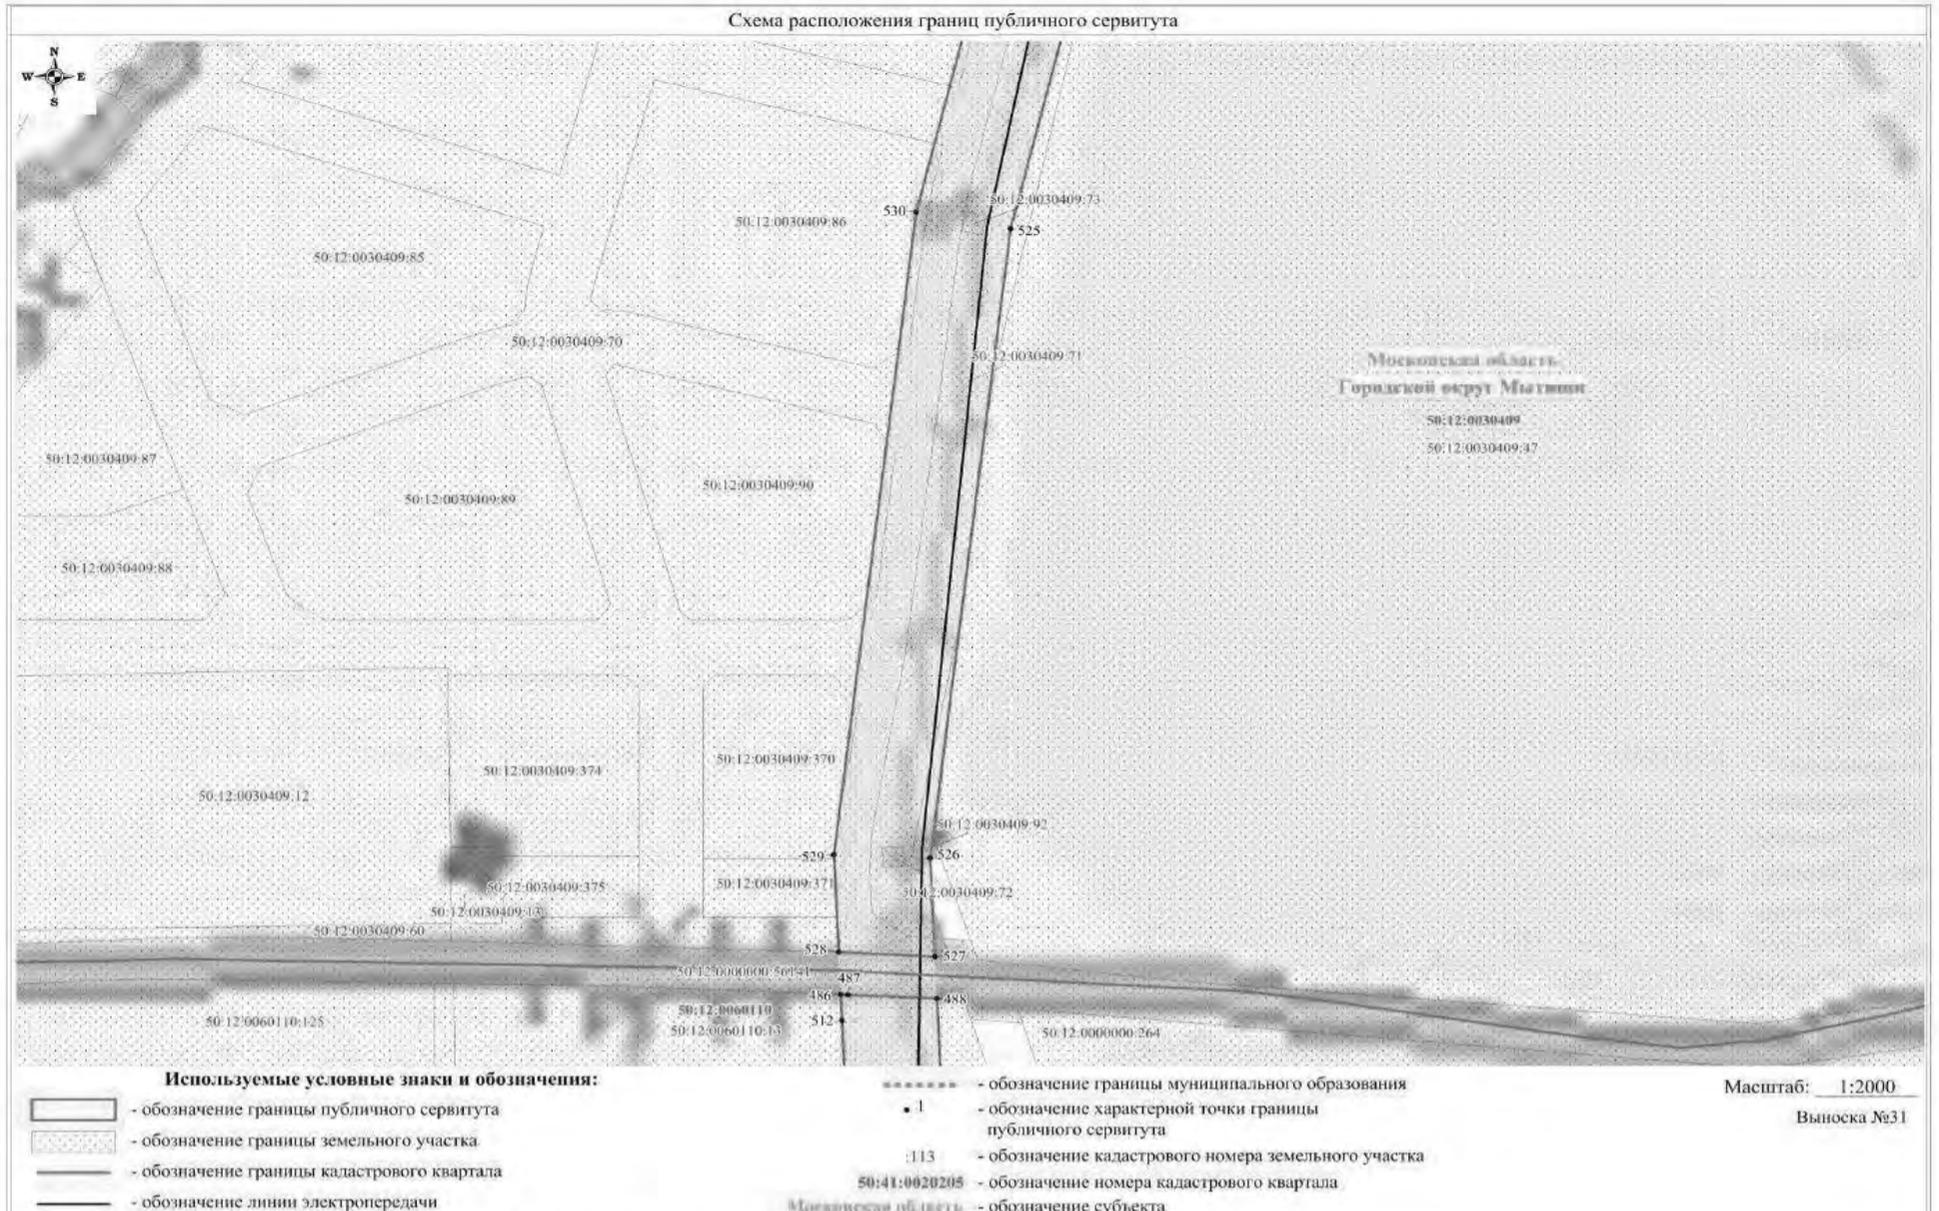

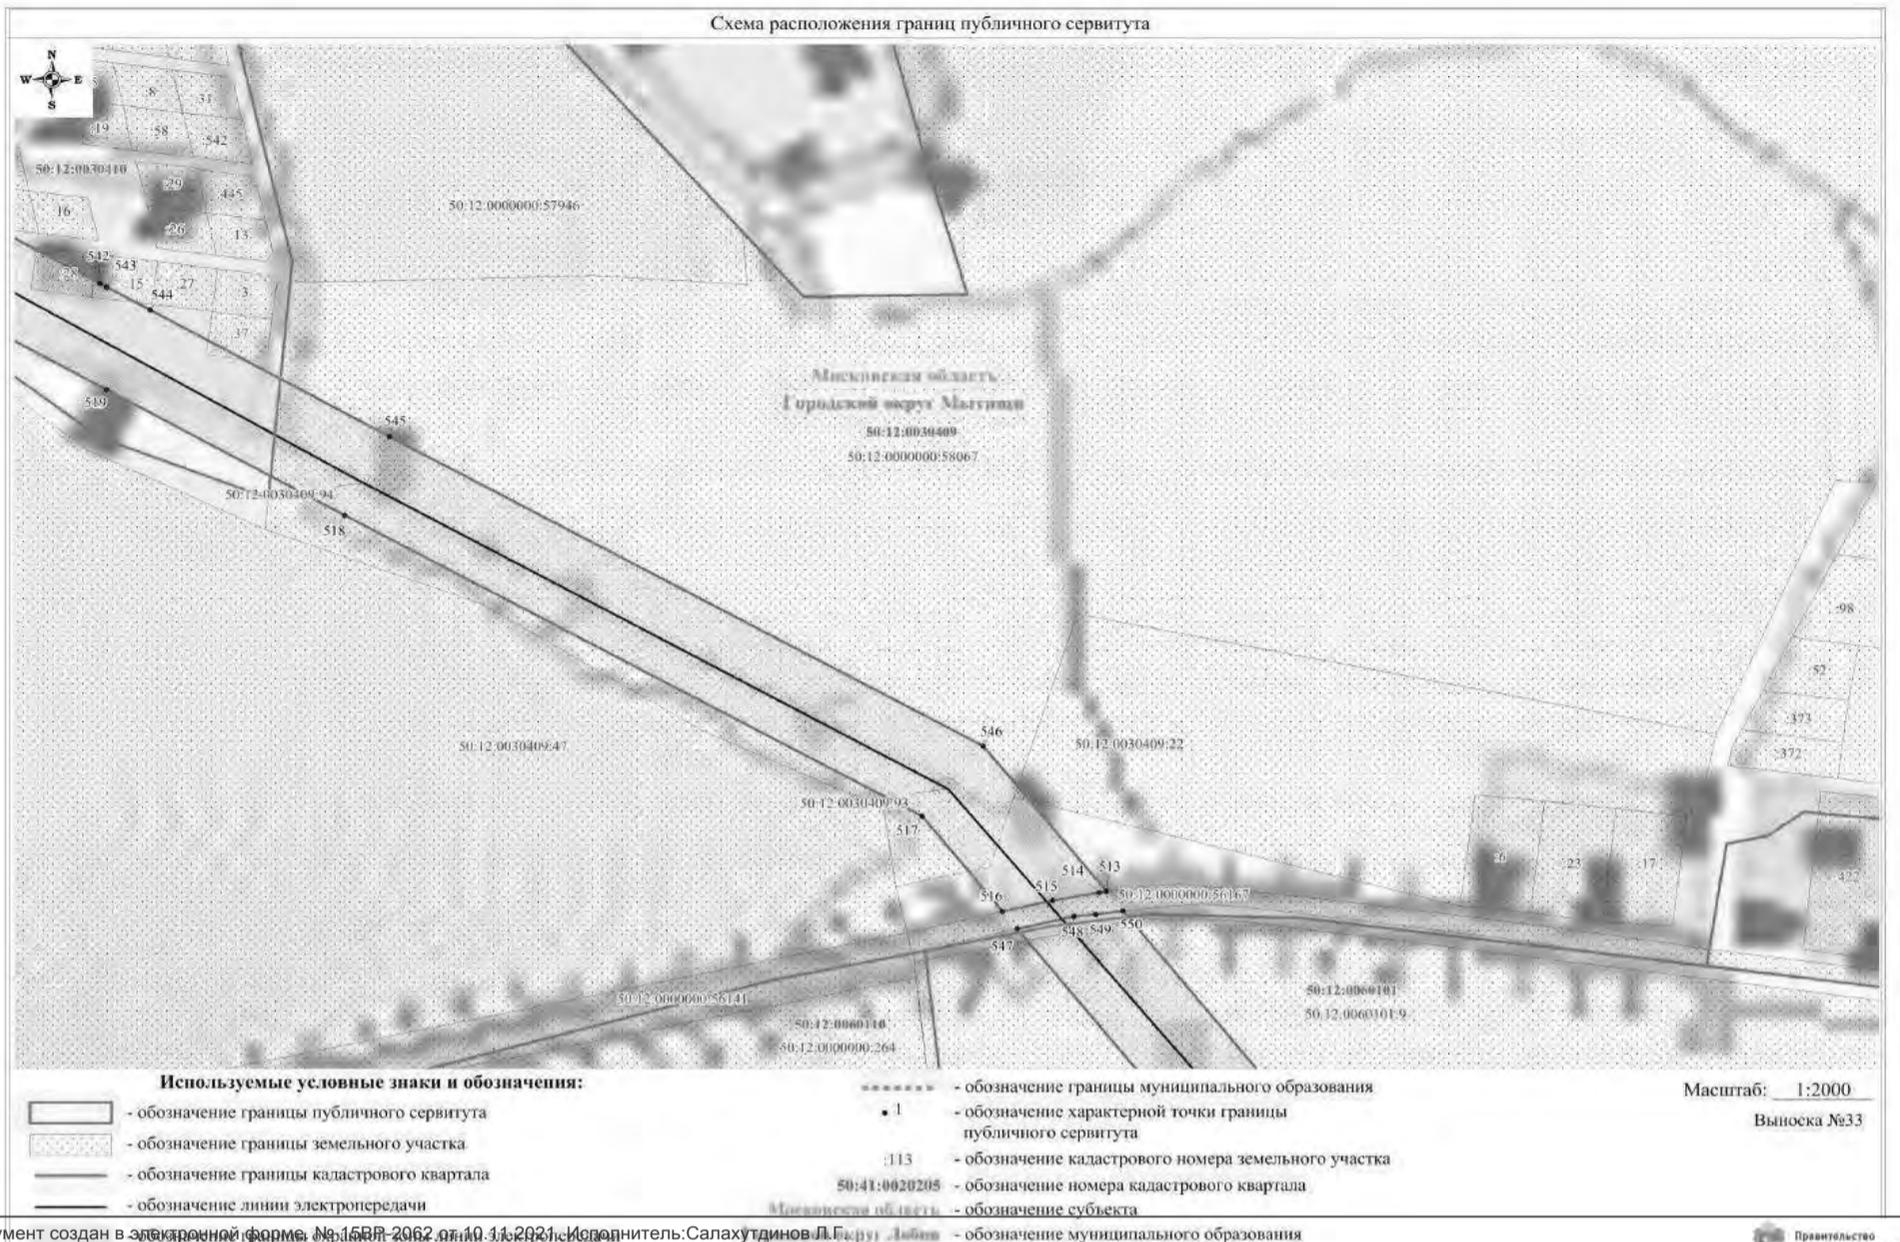


Документ создан в электронной форме. № 15BR-2062 от 10.11.2021. Исполнитель: Салахутдинов Д.Г. (руководитель)

Правительство Московской области

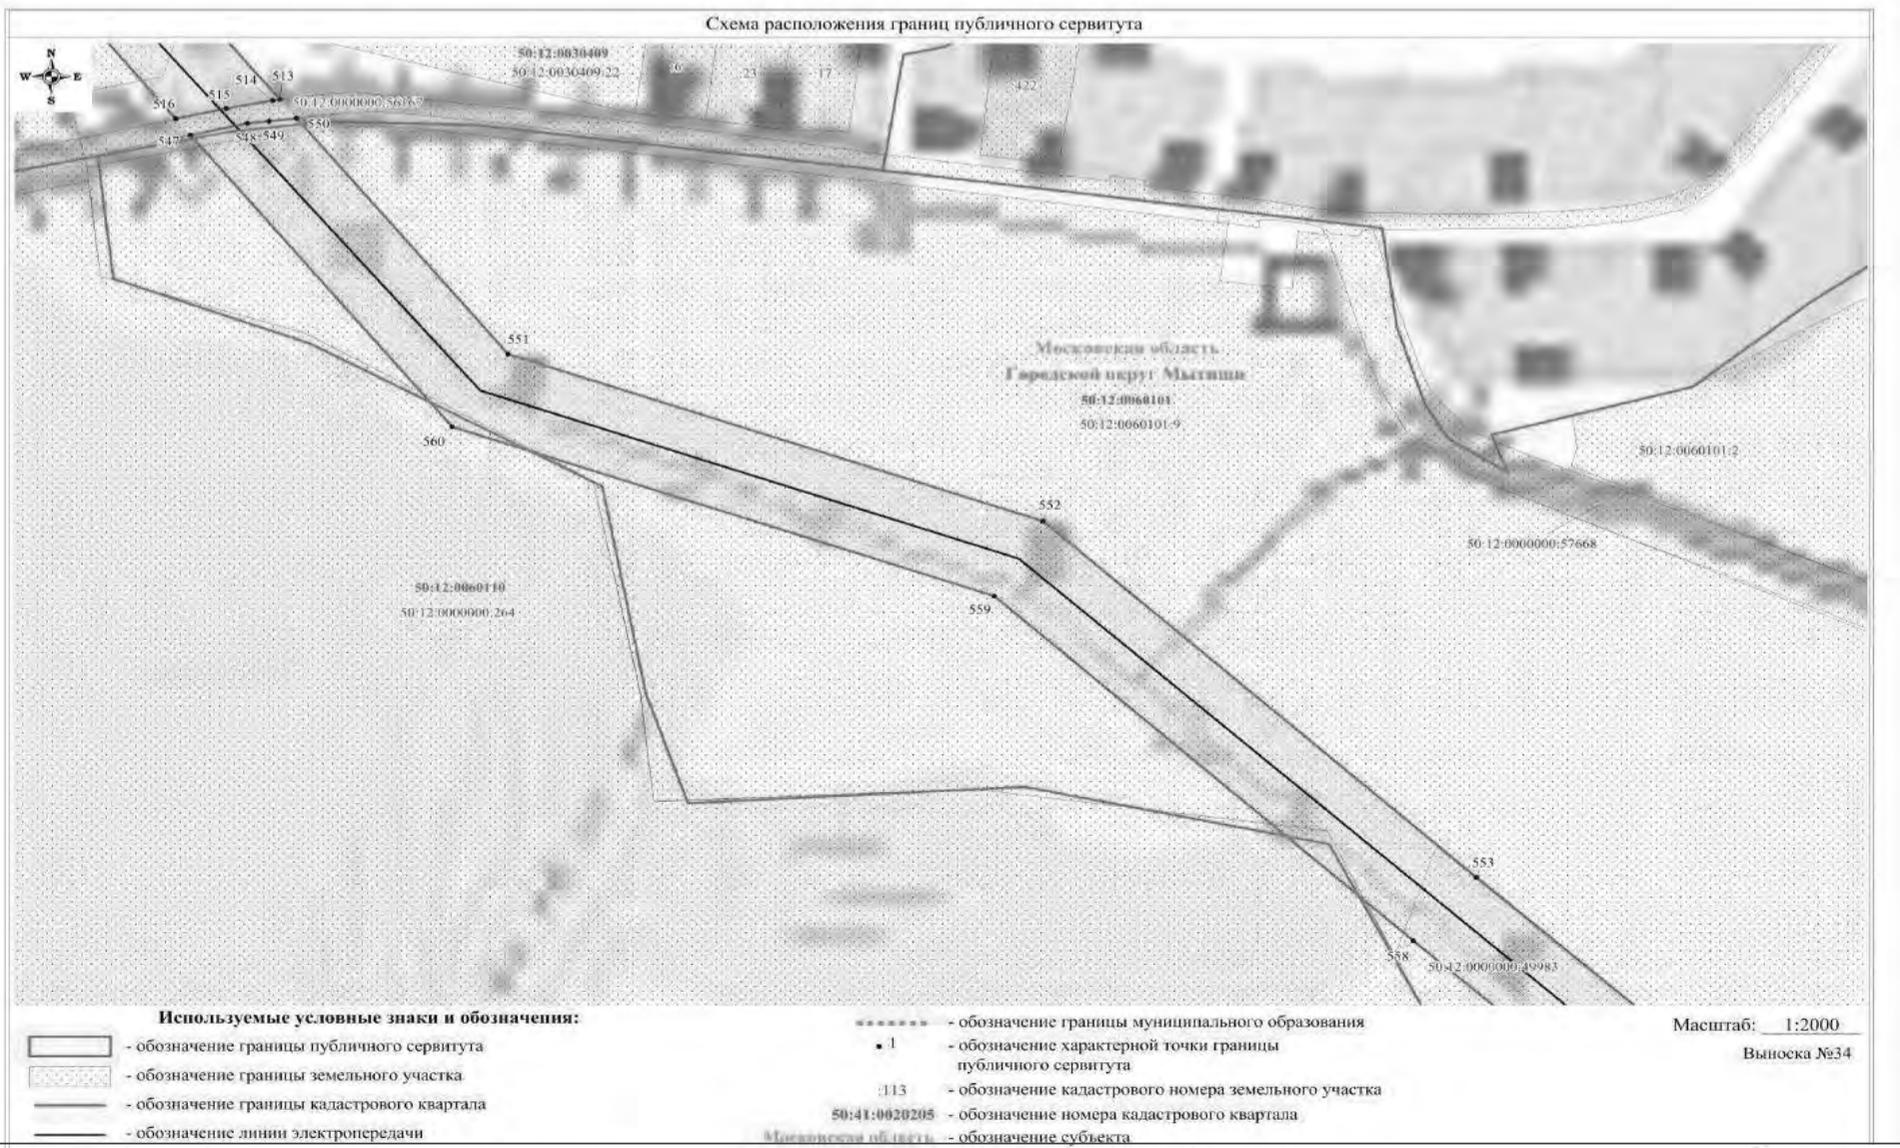

Документ создан в электронной форме. № 15BR-2062 от 10.11.2021. Исполнитель: Салахутдинов Д.Г. (руководитель)

Правительство Московской области

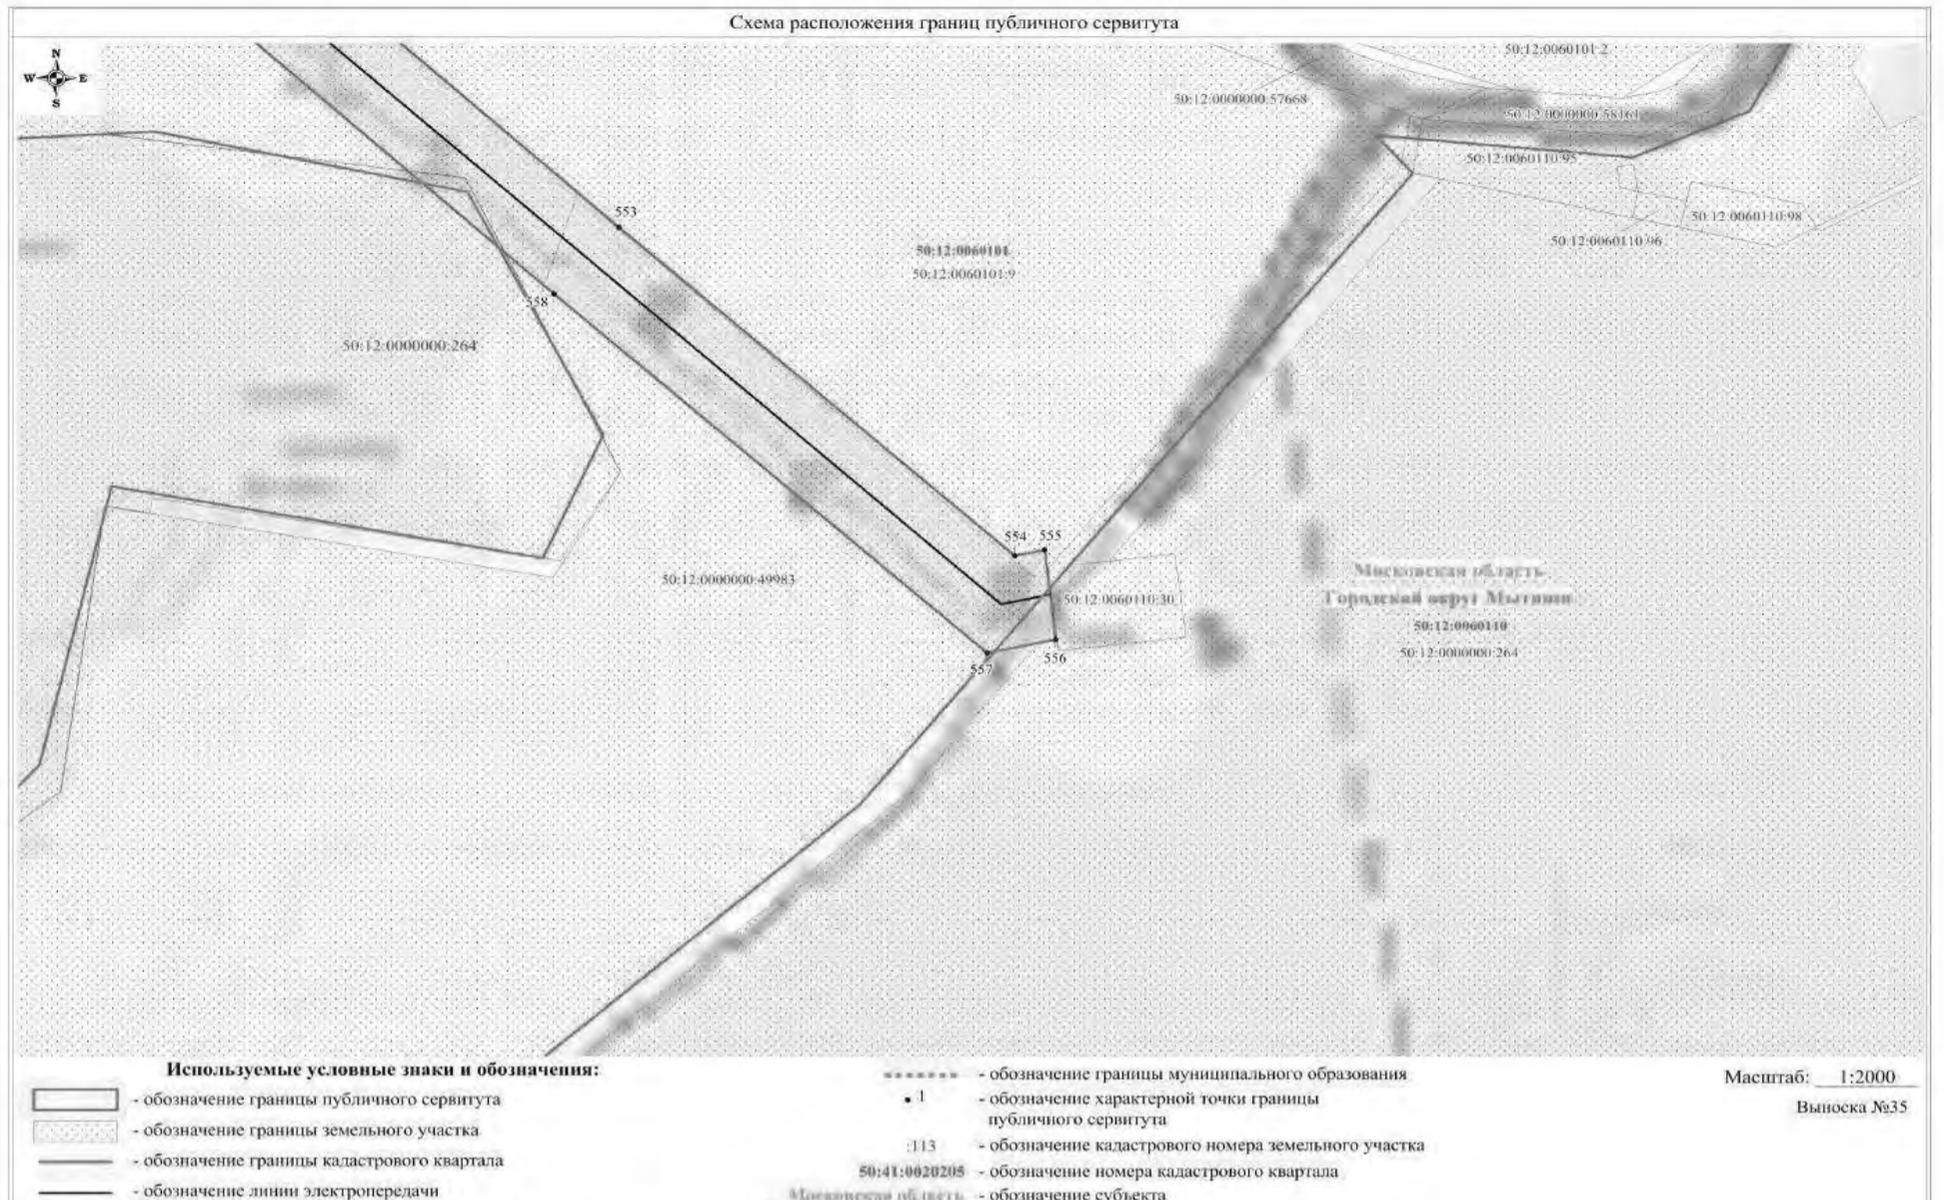

Документ создан в электронной форме. № 158/П-2062 от 10.11.2021. Исполнитель: Салахутдинов Д.Г. Страница 67 из 175. Страница создана: 26.10.2021 15:38

Правительство Московской области

**МИНИСТЕРСТВО ТРАНСПОРТА
И ДОРОЖНОЙ ИНФРАСТРУКТУРЫ МОСКОВСКОЙ ОБЛАСТИ**

РАСПОРЯЖЕНИЕ

10.11.2021 № 751-Р
Московская область

**Об изъятии объекта недвижимого имущества для государственных нужд
Московской области**

В соответствии с Гражданским кодексом Российской Федерации, Земельным кодексом Российской Федерации, Федеральным законом от 25.10.2001 № 137-ФЗ «О введении в действие Земельного кодекса Российской Федерации», Федеральным законом от 05.04.2013 № 43-ФЗ «Об особенностях регулирования отдельных правоотношений в связи с присоединением к субъекту Российской Федерации – городу федерального значения Москве территорий и о внесении изменений в отдельные законодательные акты Российской Федерации», Федеральным законом от 31.07.2020 № 254-ФЗ «Об особенностях регулирования отдельных отношений в целях модернизации и расширения магистральной инфраструктуры и о внесении изменений в отдельные законодательные акты Российской Федерации», Законом Московской области от 07.06.1996 № 23/96-ОЗ «О регулировании земельных отношений в Московской области», постановлением Правительства Московской области от 25.10.2016 № 782/39 «Об утверждении государственной программы Московской области «Развитие и функционирование дорожно-транспортного комплекса» на 2017-2026 годы», постановлением Правительства Московской области от 21.02.2014 № 79/4 «Об утверждении проекта планировки территории для размещения линейного объекта капитального строительства - автомобильной дороги А-104 «Москва - Дмитров - Дубна» - «Рогачевское шоссе» (северный обход г. Лобни), постановлением Правительства Московской области от 18.12.2020 № 981/41 «О внесении изменений в постановление Правительства Московской области от 21.02.2014 № 79/4 «Об утверждении проекта планировки территории для размещения линейного объекта капитального строительства - автомобильной дороги А-104 «Москва-Дмитров-Дубна» - «Рогачевское шоссе» (северный обход г. Лобни)»,

007903 *

распоряжением Министерства транспорта и дорожной инфраструктуры Московской области от 20.10.2021 № 702-Р «Об утверждении схемы расположения земельного участка на кадастровом плане территории», решением Градостроительного совета Московской области от 19.10.2021 № 40:

1. В целях строительства автомобильной дороги А-104 «Москва - Дмитров - Дубна» - «Рогачевское шоссе» (северный обход г. Лобни) изъять объекты недвижимого имущества согласно схеме (Приложение 1) и перечню объектов недвижимого имущества (Приложение 2), путем выкупа для государственных нужд Московской области.

2. Отделу земельных отношений и подготовки территории Управления земельно-имущественных отношений Министерства транспорта и дорожной инфраструктуры Московской области:

2.1. В течение семи дней со дня принятия настоящего распоряжения:

2.1.1. направить копию распоряжения собственникам изымаемых объектов недвижимого имущества заказным письмом с уведомлением о вручении;

2.1.2. совместно с органами местного самоуправления городского округа Мытищи Московской области обеспечить опубликование (обнародование) настоящего распоряжения в печатных средствах массовой информации.

2.2. В течение десяти дней со дня принятия настоящего распоряжения направить копию в орган, осуществляющий государственную регистрацию прав на недвижимое имущество и сделок с ним.

2.3. Организовать работу по заключению с собственниками изымаемых объектов недвижимого имущества соглашения об изъятии недвижимого имущества путем выкупа по цене, основанной на результатах оценки рыночной стоимости изымаемых объектов недвижимого имущества, представленной Министерством земельных отношений Московской области.

3. Управлению финансов и бухгалтерского учета Министерства транспорта и дорожной инфраструктуры Московской области осуществить расходы на мероприятия по изъятию объектов недвижимого имущества, указанных в приложении к настоящему распоряжению.

4. Управлению информационных технологий Министерства транспорта и дорожной инфраструктуры Московской области совместно с Главным управлением по информационной политике Московской области в течение семи дней обеспечить опубликование (обнародование) настоящего распоряжения на официальном сайте Правительства Московской области в информационно-телекоммуникационной сети «Интернет»:

4.1. в течение семи дней со дня принятия настоящего распоряжения совместно с Главным управлением по информационной политике Московской области осуществить размещение настоящего распоряжения на официальном

сайте Правительства Московской области в информационно-телекоммуникационной сети «Интернет»;

4.2. в течение десяти дней со дня принятия настоящего распоряжения осуществить его размещение на официальном сайте Министерства транспорта и дорожной инфраструктуры Московской области в информационно-телекоммуникационной сети «Интернет».


5. Принять к сведению, что Министерство земельных отношений Московской области обеспечивает проведение оценки рыночной стоимости изымаемых объектов недвижимого имущества.

6. Контроль за выполнением настоящего распоряжения оставляю за собой.

Первый заместитель министра
транспорта и дорожной инфраструктуры
Московской области

А.В. Кротова

Схема расположения земельного участка или земельных участков на кадастровом плане территории

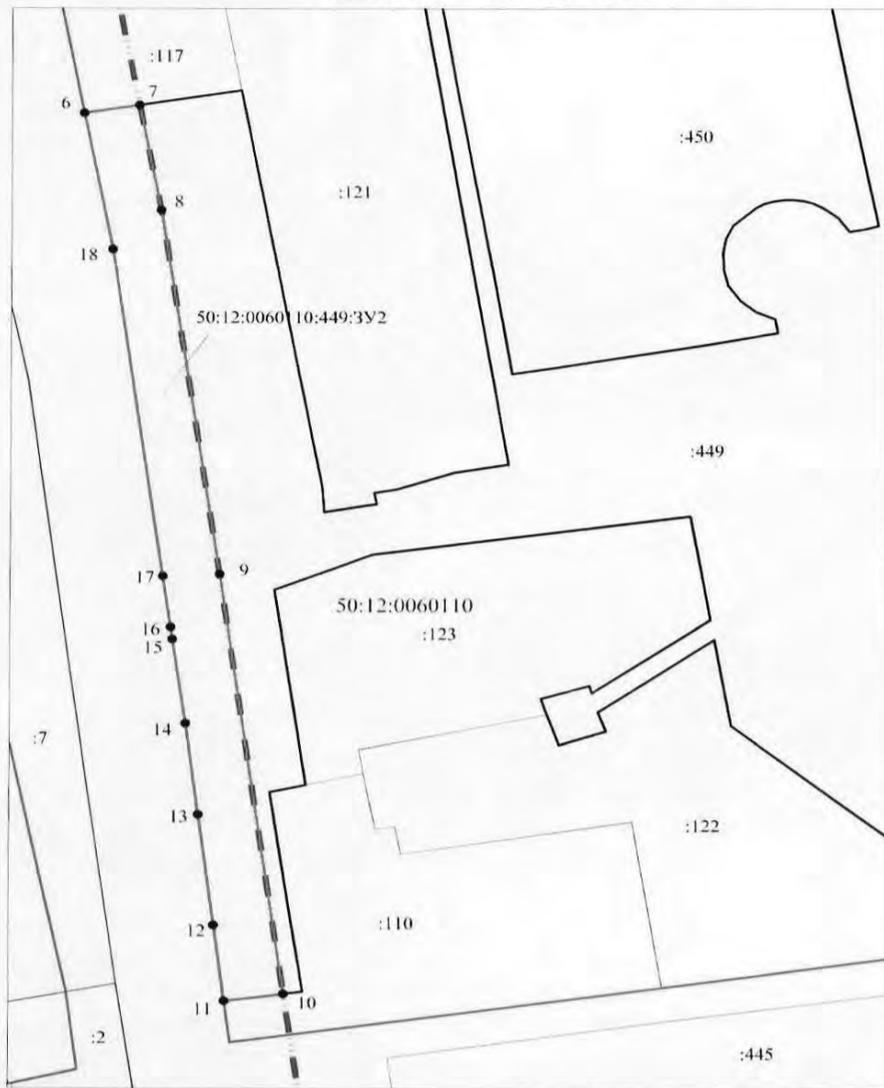


Масштаб 1:1000

Система координат - МСК-50, зона 2

Утверждена

Приложением 1к распоряжению Министерства транспорта и дорожной инфраструктуры Московской области от 10.11.2021 № 751-Р

Утверждена распоряжением Министерства транспорта и дорожной инфраструктуры Московской области от 20.10.2021 № 702-Р

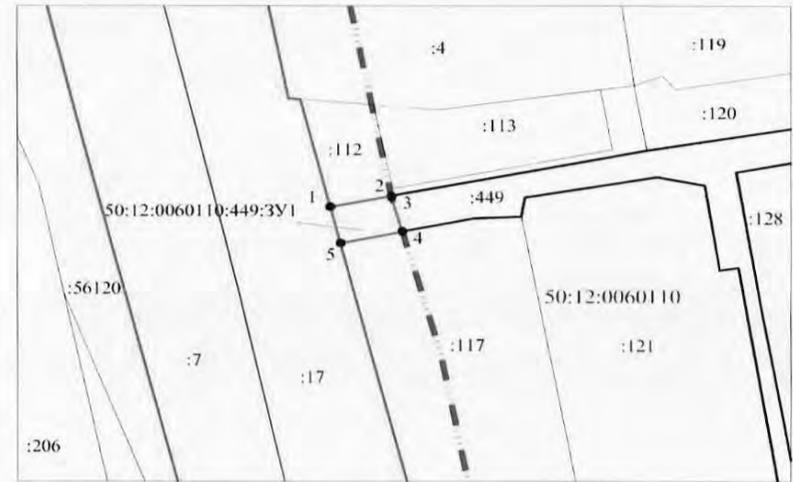


Масштаб 1:1000

Система координат - МСК-50, зона 2

Условные обозначения:

- - - - - граница зоны размещения линейного объекта капитального строительства - автомобильной дороги А-104 "Москва-Дмитров-Дубна" - "Рогачевское шоссе" (северный обход г. Лобни)
- 50:12:0060110:449:3У1 - обозначение образуемого земельного участка
- :121 - обозначение земельного участка, сведения о котором содержатся в ЕГРН
- граница образуемого земельного участка
- границы участков, сведения о которых содержатся в ЕГРН
- 1 - номер точки границы земельного участка
- граница кадастрового квартала
- 50:12:0060110 - обозначение кадастрового квартала
- граница муниципальных образований

Схема расположения земельного участка или земельных участков на кадастровом плане территории

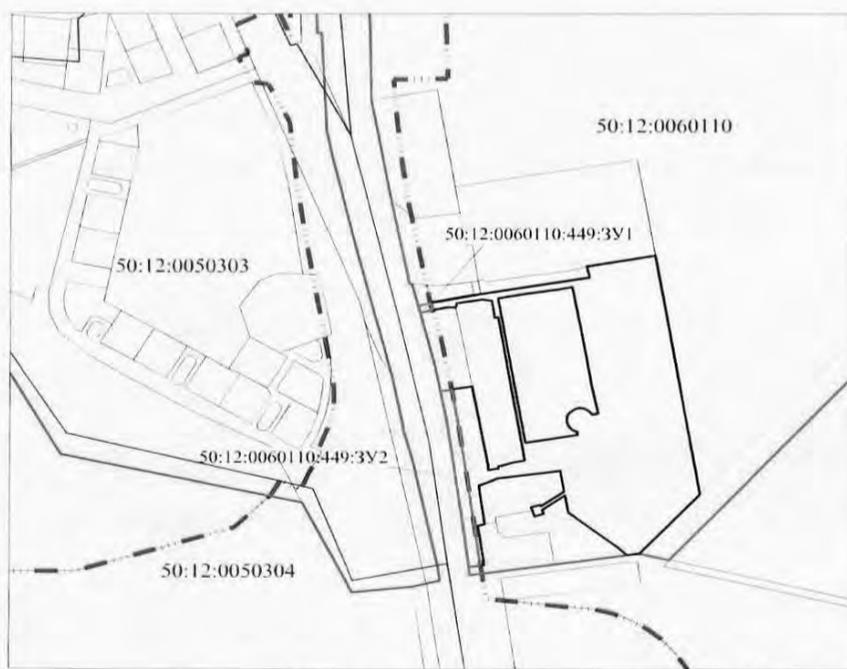

Система координат - МСК-50, зона 2

Масштаб 1:5 000

Условные обозначения:

- - - - - граница зоны размещения линейного объекта капитального строительства - автомобильной дороги А-104 "Москва-Дмитров-Дубна" - "Рогачевское шоссе" (северный обход г. Лобни)
- 50:12:0050303:449:3У1 - обозначение образуемого земельного участка
- граница образуемого земельного участка
- границы участков, сведения о которых содержатся в ЕГРН
- граница кадастрового квартала
- 50:12:0060110 - обозначение кадастрового квартала
- граница муниципальных образований

Утверждена

Распоряжением

(наименование документа об утверждении, включая наименования органов Министерства транспорта и дорожной инфраструктуры государственной власти или органов местного самоуправления, принявших решение об утверждении схемы Московской области или подписавших соглашение о перераспределении земельных участков)

от 10.11.2021 № 751-Р

Условный номер земельного участка 50:12:0060110:449:3У1		
Площадь земельного участка 58 м²		
Обозначение характерных точек границ	Координаты, м	
	X	Y
1	500836,25	2191408,42
2	500838,06	2191417,54
3	500837,91	2191417,57
4	500832,16	2191419,17
5	500830,24	2191409,93
1	500836,25	2191408,42

Условный номер земельного участка 50:12:0060110:449:3У2		
Площадь земельного участка 1 274 м²		
Обозначение характерных точек границ	Координаты, м	
	X	Y
6	500764,27	2191425,05
7	500765,61	2191433,46
8	500748,10	2191436,75
9	500687,34	2191445,58
10	500617,31	2191455,15
11	500616,12	2191446,24
12	500628,75	2191444,66
13	500647,19	2191442,35
14	500662,41	2191440,44
15	500676,68	2191438,46
16	500678,49	2191438,21
17	500687,03	2191437,02
18	500741,53	2191429,42
6	500764,27	2191425,05

Приложение 2
к распоряжению Министерства
транспорта и дорожной
инфраструктуры
Московской области
от 10.11.2021 № 451-Р

Перечень объектов недвижимого имущества, подлежащих изъятию
для государственных нужд Московской области

№	Наименование объекта		Адрес объекта (местоположение) в соответствии со сведениями Единого государственного реестра прав на недвижимое имущество и сделок с ним	Категория земельного участка	Вид разрешенного использования/назначение	Обременения	Кадастровый (условный или инвентарный) номер	Правообладатель	Перечень правоустанавливающих/право удостоверяющих документов	Площадь общая, (кв. м)	Площадь изымаемая (кв. м)	Вид права
	Земельный участок	Объект недвижимости, расположенный на земельном участке (при наличии)										
1	Земельный участок	-	Московская область, г Мытищи, д Шолохово, городской округ Мытищи	земли промышленности, энергетики, транспорта, связи, радиовещания, телевидения, информатики, земли для обеспечения космической деятельности, земли обороны, безопасности и земли иного специального назначения	Обеспечение спортивных мероприятий	Запись регистрации от 06.07.2021 № 50:12:0060110:449-50/215/2021-2	50:12:0060110:449	Общество с ограниченной ответственностью СК «Фортуна»	Запись регистрации от 06.07.2021 № 50:12:0060110:449-50/215/2021-1	22755 (Двадцать две тысячи семьсот пятьдесят пять)	58 (Пятьдесят восемь) 1274 (Одна тысяча двести семьдесят четыре)	Собственность



МИНИСТЕРСТВО ТРАНСПОРТА
И ДОРОЖНОЙ ИНФРАСТРУКТУРЫ МОСКОВСКОЙ ОБЛАСТИ

РАСПОРЯЖЕНИЕ

10.11.2021 № 453-Р

Московская область

Об изъятии объекта недвижимого имущества для государственных нужд
Московской области

В соответствии с Гражданским кодексом Российской Федерации, Земельным кодексом Российской Федерации, Федеральным законом от 25.10.2001 № 137-ФЗ «О введении в действие Земельного кодекса Российской Федерации», Федеральным законом от 05.04.2013 № 43-ФЗ «Об особенностях регулирования отдельных правоотношений в связи с присоединением к субъекту Российской Федерации – городу федерального значения Москве территорий и о внесении изменений в отдельные законодательные акты Российской Федерации», Федеральным законом от 31.07.2020 № 254-ФЗ «Об особенностях регулирования отдельных отношений в целях модернизации и расширения магистральной инфраструктуры и о внесении изменений в отдельные законодательные акты Российской Федерации», Законом Московской области от 07.06.1996 № 23/96-ОЗ «О регулировании земельных отношений в Московской области», постановлением Правительства Московской области от 25.10.2016 № 782/39 «Об утверждении государственной программы Московской области «Развитие и функционирование дорожно-транспортного комплекса на 2017-2026 годы», постановлением Правительства Московской области от 21.02.2014 № 79/4 «Об утверждении проекта планировки территории для размещения линейного объекта капитального строительства - автомобильной дороги А-104 «Москва - Дмитров - Дубна» - «Рогачевское шоссе» (северный обход г. Лобни)», постановлением Правительства Московской области от 18.12.2020 № 981/41 «О внесении изменений в постановление Правительства Московской области от 21.02.2014 № 79/4 «Об утверждении проекта планировки территории для размещения линейного объекта капитального строительства - автомобильной дороги А-104 «Москва-Дмитров-Дубна» - «Рогачевское шоссе» (северный обход г. Лобни)»,

Московской области от 19.10.2021 № 687-Р «Об утверждении схемы расположения земельного участка на кадастровом плане территории», решением Градостроительного совета Московской области от 12.10.2021 № 39;

1. В целях строительства автомобильной дороги А-104 «Москва - Дмитров - Дубна» - Рогачевское шоссе» (северный обход г. Лобни) изъять объекты недвижимого имущества согласно схеме (Приложение 1) и перечню объектов недвижимого имущества (Приложение 2), путем выкупа для государственных нужд Московской области.

2. Отделу земельных отношений и подготовки территории Управления земельно-имущественных отношений Министерства транспорта и дорожной инфраструктуры Московской области:

2.1. В течение семи дней со дня принятия настоящего распоряжения:

2.1.1. направить копию распоряжения собственникам изымаемых объектов недвижимого имущества заказным письмом с уведомлением о вручении;

2.1.2. совместно с органами местного самоуправления городского округа Мытищи Московской области обеспечить опубликование (обнародование) настоящего распоряжения в печатных средствах массовой информации.

2.2. В течение десяти дней со дня принятия настоящего распоряжения направить копию в орган, осуществляющий государственную регистрацию прав на недвижимое имущество и сделок с ним.

2.3. Организовать работу по заключению с собственниками изымаемых объектов недвижимого имущества соглашения об изъятии недвижимого имущества путем выкупа по цене, основанной на результатах оценки рыночной стоимости изымаемых объектов недвижимого имущества, представленной Министерством земельных отношений Московской области.

3. Управлению финансов и бухгалтерского учета Министерства транспорта и дорожной инфраструктуры Московской области осуществить расходы на мероприятия по изъятию объектов недвижимого имущества, указанных в приложении к настоящему распоряжению.

4. Управлению информационных технологий Министерства транспорта и дорожной инфраструктуры Московской области совместно с Главным управлением по информационной политике Московской области в течение семи дней обеспечить опубликование (обнародование) настоящего распоряжения на официальном сайте Правительства Московской области в информационно-телекоммуникационной сети «Интернет»:

4.1. в течение семи дней со дня принятия настоящего распоряжения совместно с Главным управлением по информационной политике Московской области осуществить размещение настоящего распоряжения на официальном

сайте Правительства Московской области в информационно-телекоммуникационной сети «Интернет»;

4.2. в течение десяти дней со дня принятия настоящего распоряжения осуществить его размещение на официальном сайте Министерства транспорта и дорожной инфраструктуры Московской области в информационно-телекоммуникационной сети «Интернет».

5. Принять к сведению, что Министерство земельных отношений Московской области обеспечивает проведение оценки рыночной стоимости изымаемых объектов недвижимого имущества.

6. Контроль за выполнением настоящего распоряжения оставляю за собой.

Первый заместитель министра
транспорта и дорожной инфраструктуры
Московской области

А.В. Кротова


Схема расположения земельного участка или земельных участков на кадастровом плане территории



Приложение 1
к распоряжению Министерства транспорта и дорожной
инфраструктуры Московской области
от 10.11.2021 № 453-Р

Утверждена
распоряжением Министерства транспорта и дорожной
инфраструктуры Московской области
от 19.10.2021 № 687-Р

Условный номер земельного участка 50:12:0060110:462:ЗУ1		
Площадь земельного участка 1 870 м ²		
Обозначение характерных точек границ	Координаты, м	
	X	Y
1	501093,34	2191400,82
2	501093,12	2191414,30
3	501092,87	2191429,14
4	501041,68	2191430,44
5	501042,26	2191390,28
6	501044,39	2191390,34
7	501080,78	2191391,35
8	501080,78	2191400,80
1	501093,34	2191400,82

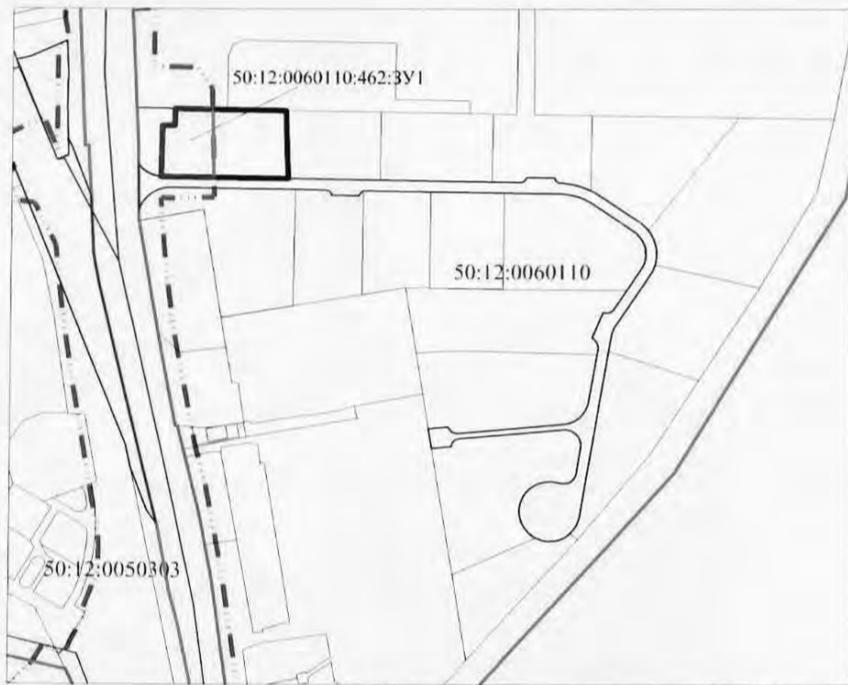

Условные обозначения:

- — — — — - граница зоны размещения линейного объекта капитального строительства - автомобильной дороги А-104 "Москва-Дмитров-Дубна" - "Рогачевское шоссе" (северный обход г. Лобни)
- 50:12:0060110:462:ЗУ1 - обозначение образуемого земельного участка
- :126 - обозначение земельного участка, сведения о котором содержатся в ЕГРН
- — — — — - граница образуемого земельного участка
- — — — — - границы участков, сведения о которых содержатся в ЕГРН
- 1 - номер точки границы земельного участка
- — — — — - граница кадастрового квартала
- 50:12:0060110 - обозначение кадастрового квартала
- — — — — - граница муниципальных образований

Приложение 2
к распоряжению Министерства
транспорта и дорожной
инфраструктуры
Московской области
от 10.11.2021 № 453-Р

Перечень объектов недвижимого имущества, подлежащих изъятию
для государственных нужд Московской области

№	Наименование объекта		Адрес объекта (местоположение) в соответствии со сведениями Единого государственного реестра прав на недвижимое имущество и сделок с ним	Категория земельного участка	Вид разрешенного использования/назначение	Обременения	Кадастровый (условный или инвентарный) номер	Правообладатель	Перечень правоустанавливающих/право удостоверяющих документов	Площадь общая, (кв. м)	Площадь изымаемая (кв. м)	Вид права
	Земельный участок	Объект недвижимости, расположенный на земельном участке (при наличии)										
1	Земельный участок	-	Московская область, г Мытищи, д Шолохово, Российская Федерация, городской округ Мытищи, деревня Шолохово	Земли промышленности, энергетики, транспорта, связи, радиовещания, телевидения, информатики, земли для обеспечения космической деятельности, земли обороны, безопасности и земли иного специального назначения	Для строительства многофункционального торгового и спортивно-развлекательного комплекса	-	50:12:0060110:462	Арбузов Сергей Юрьевич	Запись регистрации от 05.08.2021 № 50:12:0060110:462-50/215/2021-1	4698 (Четыре тысячи шестьсот девяносто восемь)	1870 (Одна тысяча восемьсот семьдесят)	Собственность



**МИНИСТЕРСТВО ТРАНСПОРТА
И ДОРОЖНОЙ ИНФРАСТРУКТУРЫ МОСКОВСКОЙ ОБЛАСТИ**

РАСПОРЯЖЕНИЕ

10.11.2021 № 455-Р

Московская область

**Об изъятии объекта недвижимого имущества для государственных нужд
Московской области**

В соответствии с Гражданским кодексом Российской Федерации, Земельным кодексом Российской Федерации, Федеральным законом от 25.10.2001 № 137-ФЗ «О введении в действие Земельного кодекса Российской Федерации», Федеральным законом от 05.04.2013 № 43-ФЗ «Об особенностях регулирования отдельных правоотношений в связи с присоединением к субъекту Российской Федерации – городу федерального значения Москве территорий и о внесении изменений в отдельные законодательные акты Российской Федерации», Федеральным законом от 31.07.2020 № 254-ФЗ «Об особенностях регулирования отдельных отношений в целях модернизации и расширения магистральной инфраструктуры и о внесении изменений в отдельные законодательные акты Российской Федерации», Законом Московской области от 07.06.1996 № 23/96-ОЗ «О регулировании земельных отношений в Московской области», постановлением Правительства Московской области от 25.10.2016 № 782/39 «Об утверждении государственной программы Московской области «Развитие и функционирование дорожно-транспортного комплекса» на 2017-2026 годы», постановлением Правительства Московской области от 21.02.2014 № 79/4 «Об утверждении проекта планировки территории для размещения линейного объекта капитального строительства - автомобильной дороги А-104 «Москва - Дмитров - Дубна» - «Рогачевское шоссе» (северный обход г. Лобни)», постановлением Правительства Московской области от 18.12.2020 № 981/41 «О внесении изменений в постановление Правительства Московской области от 21.02.2014 № 79/4 «Об утверждении проекта планировки территории для размещения линейного объекта капитального строительства - автомобильной дороги А-104

007919 *

2

«Москва-Дмитров-Дубна» - «Рогачевское шоссе» (северный обход г. Лобни)», решением Градостроительного совета Московской области от 19.10.2021 № 40:

1. В целях строительства автомобильной дороги А-104 «Москва - Дмитров - Дубна» - Рогачевское шоссе (северный обход г. Лобни) изъять объекты недвижимого имущества согласно перечню объектов недвижимого имущества (Приложение), путем выкупа для государственных нужд Московской области.

2. Отделу земельных отношений и подготовки территории Управления земельно-имущественных отношений Министерства транспорта и дорожной инфраструктуры Московской области:

2.1. В течение семи дней со дня принятия настоящего распоряжения:

2.1.1. направить копию распоряжения собственникам изымаемых объектов недвижимого имущества заказным письмом с уведомлением о вручении;

2.1.2. совместно с органами местного самоуправления городского округа Мытищи Московской области обеспечить опубликование (обнародование) настоящего распоряжения в печатных средствах массовой информации.

2.2. В течение десяти дней со дня принятия настоящего распоряжения направить копию в орган, осуществляющий государственную регистрацию прав на недвижимое имущество и сделок с ним.

2.3. Организовать работу по заключению с собственниками изымаемых объектов недвижимого имущества соглашения об изъятии недвижимого имущества путем выкупа по цене, основанной на результатах оценки рыночной стоимости изымаемых объектов недвижимого имущества, представленной Министерством земельных отношений Московской области.

3. Управлению финансов и бухгалтерского учета Министерства транспорта и дорожной инфраструктуры Московской области осуществить расходы на мероприятия по изъятию объектов недвижимого имущества, указанных в приложении к настоящему распоряжению.

4. Управлению информационных технологий Министерства транспорта и дорожной инфраструктуры Московской области совместно с Главным управлением по информационной политике Московской области в течение семи дней обеспечить опубликование (обнародование) настоящего распоряжения на официальном сайте Правительства Московской области в информационно-телекоммуникационной сети «Интернет»:

4.1. в течение семи дней со дня принятия настоящего распоряжения совместно с Главным управлением по информационной политике Московской области осуществить размещение настоящего распоряжения на официальном сайте Правительства Московской области в информационно-телекоммуникационной сети «Интернет»;

4.2. в течение десяти дней со дня принятия настоящего распоряжения осуществить его размещение на официальном сайте Министерства транспорта и дорожной инфраструктуры Московской области в информационно-телекоммуникационной сети «Интернет».

5. Принять к сведению, что Министерство земельных отношений Московской области обеспечивает проведение оценки рыночной стоимости изымаемых объектов недвижимого имущества.

6. Контроль за выполнением настоящего распоряжения оставляю за собой.

Первый заместитель министра
транспорта и дорожной инфраструктуры
Московской области

A.V. Кротова

Приложение
к распоряжению Министерства
транспорта и дорожной
инфраструктуры
Московской области
от *10.11.2021* № *455-Р*

**Перечень объектов недвижимого имущества, подлежащих изъятию
для государственных нужд Московской области**

№	Наименование объекта		Адрес объекта (местоположение) в соответствии со сведениями Единого государственного реестра прав на недвижимое имущество и сделок с ним	Категория земельного участка	Вид разрешенного использования/назначение	Обременения	Кадастровый (условный или инвентарный) номер	Правообладатель	Перечень правоустанавливающих/право удостоверяющих документов	Площадь общая, (кв. м)	Площадь изымаемая (кв. м)	Вид права
	Земельный участок	Объект недвижимости, расположенный на земельном участке (при наличии)										
1	Земельный участок	-	Московская область, г Мытищи, д Шолохово, Российская Федерация, городской округ Мытищи, деревня Шолохово	Земли промышленности, энергетики, транспорта, связи, радиовещания, телевидения, информатики, земли для обеспечения космической деятельности, земли обороны, безопасности и земли иного специального назначения	Для строительства многофункционального торгового и спортивно-развлекательного комплекса	-	50:12:0060110:451	Арбузов Сергей Юрьевич	Запись регистрации от 05.08.2021 № 50:12:0060110:451-50/215/2021-1	1004 (Одна тысяча четыре)	1004 (Одна тысяча четыре)	Собственность



**МИНИСТЕРСТВО ТРАНСПОРТА
И ДОРОЖНОЙ ИНФРАСТРУКТУРЫ МОСКОВСКОЙ ОБЛАСТИ**

РАСПОРЯЖЕНИЕ

12.11.2021 № *460-Р*
Московская область

**Об изъятии объекта недвижимого имущества для государственных нужд
Московской области**

В соответствии с Гражданским кодексом Российской Федерации, Земельным кодексом Российской Федерации, Федеральным законом от 25.10.2001 № 137-ФЗ «О введении в действие Земельного кодекса Российской Федерации», Федеральным законом от 05.04.2013 № 43-ФЗ «Об особенностях регулирования отдельных правоотношений в связи с присоединением к субъекту Российской Федерации – городу федерального значения Москве территорий и о внесении изменений в отдельные законодательные акты Российской Федерации», Федеральным законом от 31.07.2020 № 254-ФЗ «Об особенностях регулирования отдельных отношений в целях модернизации и расширения магистральной инфраструктуры и о внесении изменений в отдельные законодательные акты Российской Федерации», Законом Московской области от 07.06.1996 № 23/96-ОЗ «О регулировании земельных отношений в Московской области», постановлением Правительства Московской области от 25.10.2016 № 782/39 «Об утверждении государственной программы Московской области «Развитие и функционирование дорожно-транспортного комплекса» на 2017-2026 годы», постановлением Правительства Московской области от 21.02.2014 № 79/4 «Об утверждении проекта планировки территории для размещения линейного объекта капитального строительства - автомобильной дороги А-104 «Москва - Дмитров - Дубна» - «Рогачевское шоссе» (северный обход г. Лобни)», постановлением Правительства Московской области от 18.12.2020 № 981/41 «О внесении изменений в постановление Правительства Московской области от 21.02.2014 № 79/4 «Об утверждении проекта планировки территории для размещения линейного объекта капитального строительства- автомобильной дороги А-104 «Москва-Дмитров-Дубна» - «Рогачевское шоссе» (северный обход г. Лобни)»,

007923 *

2
распоряжением Министерства транспорта и дорожной инфраструктуры Московской области от 19.10.2021 № 690-Р «Об утверждении схемы расположения земельного участка на кадастровом плане территории», решением Градостроительного совета Московской области от 12.10.2021 № 39:

1. В целях строительства автомобильной дороги А-104 «Москва - Дмитров - Дубна» - «Рогачевское шоссе» (северный обход г. Лобни) изъять объекты недвижимого имущества согласно схеме (Приложение 1) и перечню объектов недвижимого имущества (Приложение 2), путем выкупа для государственных нужд Московской области.

2. Отделу земельных отношений и подготовки территории Управления земельно-имущественных отношений Министерства транспорта и дорожной инфраструктуры Московской области:

2.1. В течение семи дней со дня принятия настоящего распоряжения:

2.1.1. направить копию распоряжения собственникам изымаемых объектов недвижимого имущества заказным письмом с уведомлением о вручении;

2.1.2. совместно с органами местного самоуправления городского округа Мытищи Московской области обеспечить опубликование (обнародование) настоящего распоряжения в печатных средствах массовой информации.

2.2. В течение десяти дней со дня принятия настоящего распоряжения направить копию в орган, осуществляющий государственную регистрацию прав на недвижимое имущество и сделок с ним.

2.3. Организовать работу по заключению с собственниками изымаемых объектов недвижимого имущества соглашения об изъятии недвижимого имущества путем выкупа по цене, основанной на результатах оценки рыночной стоимости изымаемых объектов недвижимого имущества, представленной Министерством земельных отношений Московской области.

3. Управлению финансов и бухгалтерского учета Министерства транспорта и дорожной инфраструктуры Московской области осуществлять расходы на мероприятия по изъятию объектов недвижимого имущества, указанных в приложении к настоящему распоряжению.

4. Управлению информационных технологий Министерства транспорта и дорожной инфраструктуры Московской области совместно с Главным управлением по информационной политике Московской области в течение семи дней обеспечить опубликование (обнародование) настоящего распоряжения на официальном сайте Правительства Московской области в информационно-телекоммуникационной сети «Интернет»:

4.1. в течение семи дней со дня принятия настоящего распоряжения совместно с Главным управлением по информационной политике Московской области осуществить размещение настоящего распоряжения на официальном

сайте Правительства Московской области в информационно-телекоммуникационной сети «Интернет»;

4.2. в течение десяти дней со дня принятия настоящего распоряжения осуществить его размещение на официальном сайте Министерства транспорта и дорожной инфраструктуры Московской области в информационно-телекоммуникационной сети «Интернет».



5. Принять к сведению, что Министерство земельных отношений Московской области обеспечивает проведение оценки рыночной стоимости изымаемых объектов недвижимого имущества.

6. Контроль за выполнением настоящего распоряжения оставляю за собой.

Первый заместитель министра
транспорта и дорожной инфраструктуры
Московской области

А.В. Кротова

Схема расположения земельного участка или земельных участков на кадастровом плане территории

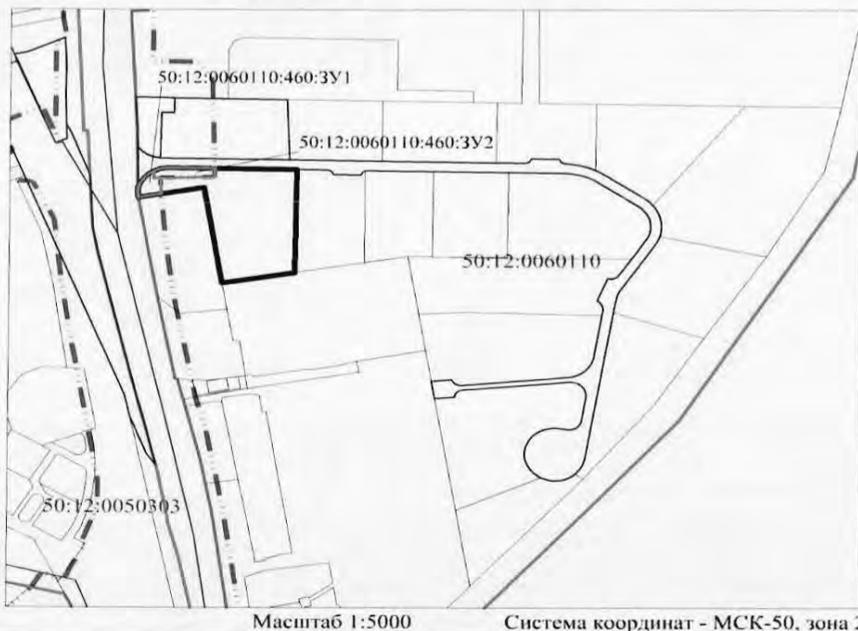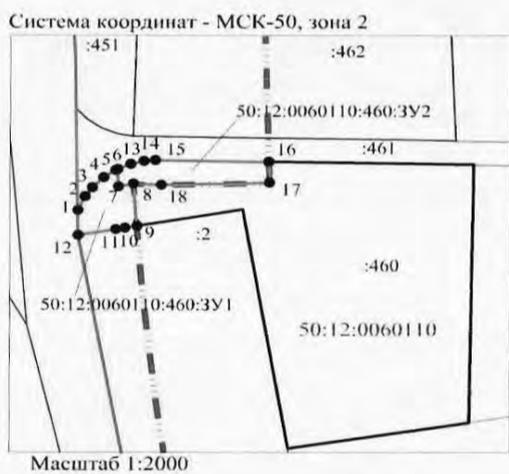

Приложение 1
к распоряжению Министерства транспорта и дорожной инфраструктуры
Московской области
от *12.11.2021* № *460-Р*

Утверждена
распоряжением Министерства транспорта и дорожной
инфраструктуры Московской области
от 19.10.2021 № 690-Р

Условный номер земельного участка 50:12:0060110:460:3У1		
Площадь земельного участка 268 м ²		
Обозначение характерных точек границы	Координаты, м	
	X	Y
1	501031,06	2191385,62
2	501025,22	2191385,86
3	501026,18	2191390,31
4	501011,73	2191391,39
5	501011,10	2191387,81
6	501010,62	2191385,09
7	501008,63	2191373,87
8	501017,15	2191373,75
9	501021,84	2191375,87
10	501024,92	2191378,08
11	501028,33	2191381,46
12	501030,79	2191385,02
1	501031,06	2191385,62

Условный номер земельного участка 50:12:0060110:460:3У2		
Площадь земельного участка 341 м ²		
Обозначение характерных точек границы	Координаты, м	
	X	Y
1	501031,06	2191385,62
13	501032,84	2191389,55
14	501033,82	2191393,52
15	501034,15	2191396,86
16	501033,64	2191430,65
17	501026,56	2191430,63
18	501025,82	2191398,61
3	501026,18	2191390,31
2	501025,22	2191385,86
1	501031,06	2191385,62

Условные обозначения:

- — — — — - граница зоны размещения линейного объекта капитального строительства - автомобильной дороги А-104 "Москва-Дмитров-Дубна" - "Рогачевское шоссе" (северный обход г. Лобни)
- 50:12:0060110:460:3У1 - обозначение образуемого земельного участка
- :126 - обозначение земельного участка, сведения о котором содержатся в ЕГРН
- — — — — - граница образуемого земельного участка
- — — — — - границы участков, сведения о которых содержатся в ЕГРН
- 1 - номер точки границы земельного участка
- — — — — - граница кадастрового квартала
- 50:12:0060110 - обозначение кадастрового квартала
- — — — — - граница муниципальных образований

Приложение 2
к распоряжению Министерства
транспорта и дорожной
инфраструктуры
Московской области
от 16.11.2021 № 460-Р

Перечень объектов недвижимого имущества, подлежащих изъятию
для государственных нужд Московской области

№	Наименование объекта		Адрес объекта (местоположение) в соответствии со сведениями Единого государственного реестра прав на недвижимое имущество и сделок с ним	Категория земельного участка	Вид разрешенного использования/назначение	Обременения	Кадастровый (условный или инвентарный) номер	Правообладатель	Перечень правоустанавливающих/право удостоверяющих документов	Площадь общая, (кв. м)	Площадь изымаемая (кв. м)	Вид права
	Земельный участок	Объект недвижимости, расположенный на земельном участке (при наличии)										
1	Земельный участок	-	Московская область, г. Мытищи, д. Шолохово, Российская Федерация, городской округ Мытищи, деревня Шолохово	Земли промышленности, энергетики, транспорта, связи, радиовещания, телевидения, информатики, земли для обеспечения космической деятельности, земли обороны, безопасности и земли иного специального назначения	Для строительства многофункционального торгового и спортивно-развлекательного комплекса	-	50:12:0060110:460	Арбузов Сергей Юрьевич	Запись регистрации от 05.08.2021 № 50:12:0060110:460-50/215/2021-1	6738 (Шесть тысяч семьсот тридцать восемь)	268 (Двести шестьдесят восемь) 341 (Триста сорок один)	Собственность



МИНИСТЕРСТВО ТРАНСПОРТА
И ДОРОЖНОЙ ИНФРАСТРУКТУРЫ МОСКОВСКОЙ ОБЛАСТИ

РАСПОРЯЖЕНИЕ

16.11.2021 № 460-Р

Московская область

Об изъятии объекта недвижимого имущества для государственных нужд
Московской области

В соответствии с Гражданским кодексом Российской Федерации, Земельным кодексом Российской Федерации, Федеральным законом от 25.10.2001 № 137-ФЗ «О введении в действие Земельного кодекса Российской Федерации», Федеральным законом от 05.04.2013 № 43-ФЗ «Об особенностях регулирования отдельных правоотношений в связи с присоединением к субъекту Российской Федерации – городу федерального значения Москве территорий и о внесении изменений в отдельные законодательные акты Российской Федерации», Федеральным законом от 31.07.2020 № 254-ФЗ «Об особенностях регулирования отдельных отношений в целях модернизации и расширения магистральной инфраструктуры и о внесении изменений в отдельные законодательные акты Российской Федерации», Законом Московской области от 07.06.1996 № 23/96-ОЗ «О регулировании земельных отношений в Московской области», постановлением Правительства Московской области от 25.10.2016 № 782/39 «Об утверждении государственной программы Московской области «Развитие и функционирование дорожно-транспортного комплекса» на 2017-2026 годы», постановлением Правительства Московской области от 21.02.2014 № 79/4 «Об утверждении проекта планировки территории для размещения линейного объекта капитального строительства - автомобильной дороги А-104 «Москва - Дмитров - Дубна» - «Рогачевское шоссе» (северный обход г. Лобни)», постановлением Правительства Московской области от 18.12.2020 № 981/41 «О внесении изменений в постановление Правительства Московской области от 21.02.2014 № 79/4 «Об утверждении проекта планировки территории для размещения линейного объекта капитального строительства - автомобильной дороги А-104 «Москва-Дмитров-Дубна» - «Рогачевское шоссе» (северный обход г. Лобни)»,

007924 *

2

распоряжением Министерства транспорта и дорожной инфраструктуры Московской области от 19.10.2021 № 691-Р «Об утверждении схемы расположения земельного участка на кадастровом плане территории», решением Градостроительного совета Московской области от 12.10.2021 № 39:

1. В целях строительства автомобильной дороги А-104 «Москва - Дмитров - Дубна» - «Рогачевское шоссе» (северный обход г. Лобни) изъять объекты недвижимого имущества согласно схеме (Приложение 1) и перечню объектов недвижимого имущества (Приложение 2), путем выкупа для государственных нужд Московской области.

2. Отделу земельных отношений и подготовки территории Управления земельно-имущественных отношений Министерства транспорта и дорожной инфраструктуры Московской области:

2.1. В течение семи дней со дня принятия настоящего распоряжения:

2.1.1. направить копию распоряжения собственникам изымаемых объектов недвижимого имущества заказным письмом с уведомлением о вручении;

2.1.2. совместно с органами местного самоуправления городского округа Мытищи Московской области обеспечить опубликование (обнародование) настоящего распоряжения в печатных средствах массовой информации.

2.2. В течение десяти дней со дня принятия настоящего распоряжения направить копию в орган, осуществляющий государственную регистрацию прав на недвижимое имущество и сделок с ним.

2.3. Организовать работу по заключению с собственниками изымаемых объектов недвижимого имущества соглашения об изъятии недвижимого имущества путем выкупа по цене, основанной на результатах оценки рыночной стоимости изымаемых объектов недвижимого имущества, представленной Министерством земельных отношений Московской области.

3. Управлению финансов и бухгалтерского учета Министерства транспорта и дорожной инфраструктуры Московской области осуществить расходы на мероприятия по изъятию объектов недвижимого имущества, указанных в приложении к настоящему распоряжению.

4. Управлению информационных технологий Министерства транспорта и дорожной инфраструктуры Московской области совместно с Главным управлением по информационной политике Московской области в течение семи дней обеспечить опубликование (обнародование) настоящего распоряжения на официальном сайте Правительства Московской области в информационно-телекоммуникационной сети «Интернет»:

4.1. в течение семи дней со дня принятия настоящего распоряжения совместно с Главным управлением по информационной политике Московской области осуществить размещение настоящего распоряжения на официальном сайте Правительства Московской области в информационно-телекоммуникационной сети «Интернет»;

4.2. в течение десяти дней со дня принятия настоящего распоряжения осуществить его размещение на официальном сайте Министерства транспорта и дорожной инфраструктуры Московской области в информационно-телекоммуникационной сети «Интернет».



5. Принять к сведению, что Министерство земельных отношений Московской области обеспечивает проведение оценки рыночной стоимости изымаемых объектов недвижимого имущества.

6. Контроль за выполнением настоящего распоряжения оставляю за собой.

Первый заместитель министра
транспорта и дорожной инфраструктуры
Московской области

А.В. Кротова

Схема расположения земельного участка или земельных участков на кадастровом плане территории

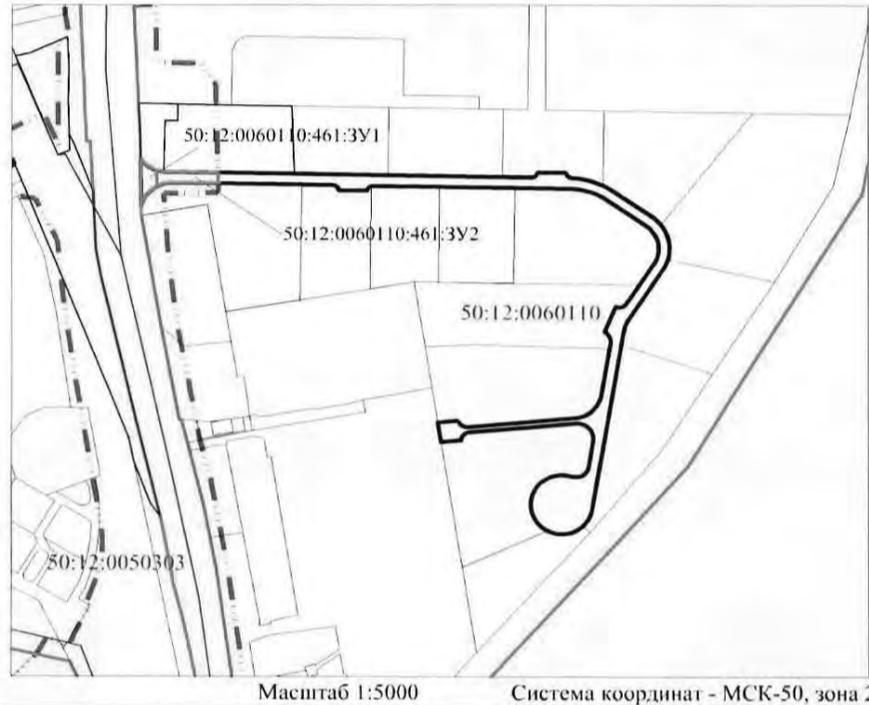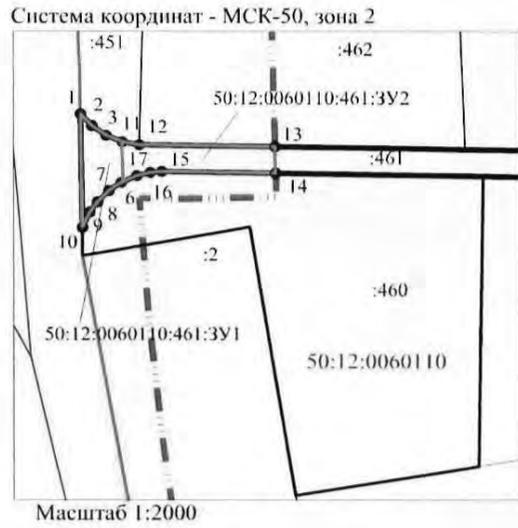

Приложение 1
к распоряжению Министерства транспорта и дорожной
инфраструктуры Московской области
от 16.11.2021 № 784-Р

Утверждена
распоряжением Министерства транспорта и дорожной
инфраструктуры Московской области
от 19.10.2021 № 691-Р

Условный номер земельного участка 50:12:0060110:461:3У1		
Площадь земельного участка 247 м²		
Обозначение характерных точек границ	Координаты, м	
	X	Y
1	501051,61	2191373,23
2	501048,02	2191376,46
3	501045,09	2191380,62
4	501043,20	2191385,11
5	501031,06	2191385,62
6	501030,79	2191385,02
7	501028,33	2191381,46
8	501024,92	2191378,08
9	501021,84	2191375,87
10	501017,15	2191373,75
1	501051,61	2191373,23

Условный номер земельного участка 50:12:0060110:461:3У2		
Площадь земельного участка 379 м²		
Обозначение характерных точек границ	Координаты, м	
	X	Y
4	501043,20	2191385,11
11	501043,13	2191385,28
12	501042,26	2191390,28
13	501041,68	2191430,44
14	501033,64	2191430,65
15	501034,15	2191396,86
16	501033,82	2191393,52
17	501032,84	2191389,55
5	501031,06	2191385,62
4	501043,20	2191385,11

Условные обозначения:

- — — — — граница зоны размещения линейного объекта капитального строительства - автомобильной дороги А-104 "Москва-Дмитров-Дубна" - "Рогачевское шоссе" (северный обход г. Лобни)
- 50:12:0060110:461:3У1 - обозначение образуемого земельного участка
- :126 - обозначение земельного участка, сведения о котором содержатся в ЕИРН
- — — — — граница образуемого земельного участка
- — — — — границы участков, сведения о которых содержатся в ЕИРН
- 1 - номер точки границы земельного участка
- — — — — граница кадастрового квартала
- 50:12:0060110 - обозначение кадастрового квартала
- — — — — граница муниципальных образований

Приложение 2
к распоряжению Министерства
транспорта и дорожной
инфраструктуры
Московской области
от 16.11.2021 № 784-Р

Перечень объектов недвижимого имущества, подлежащих изъятию
для государственных нужд Московской области

№	Наименование объекта		Адрес объекта (местоположение) в соответствии со сведениями Единого государственного реестра прав на недвижимое имущество и сделок с ним	Категория земельного участка	Вид разрешенного использования/назначение	Обременения	Кадастровый (условный или инвентарный) номер	Правообладатель	Перечень правоустанавливающих/право удостоверяющих документов	Площадь общая, (кв. м)	Площадь изымаемая (кв. м)	Вид права
	Земельный участок	Объект недвижимости, расположенный на земельном участке (при наличии)										
1	Земельный участок	-	Московская область, г Мытищи, д Шолохово, Российская Федерация, городская округ Мытищи, деревня Шолохово	Земли промышленности, энергетики, транспорта, связи, радиовещания, телевидения, информатики, земли для обеспечения космической деятельности, земли обороны, безопасности и земли иного специального назначения	Для строительства многофункционального торгового и спортивно-развлекательного комплекса	-	50:12:0060110:461	Арбузов Сергей Юрьевич	Запись регистрации от 05.08.2021 № 50:12:0060110:461-50/215/2021-1	7710 (Семь тысяч семьсот десять)	247 (Двести сорок семь) 379 (Триста семьдесят девять)	Собственность

**АДМИНИСТРАЦИЯ
ГОРОДСКОГО ОКРУГА МЫТИЦЫ
МОСКОВСКОЙ ОБЛАСТИ**

УПРАВЛЕНИЕ ЗЕМЕЛЬНО-ИМУЩЕСТВЕННЫХ ОТНОШЕНИЙ

Информационное письмо № 22327-91-ПУБ

В соответствии с п.1 ст.39.18 Земельного Кодекса Российской Федерации администрация городского округа Мытицы сообщает о возможном предоставлении земельного участка с кадастровым номером 50:12:0010408:486 площадью 1865 кв.м в аренду на 20 лет с видом разрешенного использования «Для ведения личного подсобного хозяйства (приусадебный земельный участок)», находящегося по адресу: Московская область, городской округ Мытицы, д. Долгиниха.

Граждане, заинтересованные в предоставлении земельного участка с кадастровым номером 50:12:0010408:486 площадью 1865 кв.м с видом разрешенного использования Для ведения личного подсобного хозяйства (приусадебный земельный участок)», в течение тридцати дней со дня опубликования извещения вправе подавать заявления о намерении участвовать в аукционе на право заключения договора аренды такого земельного участка.

Адрес и способ подачи заявлений: через Региональный портал предоставления государственных услуг Московской области <https://uslugi.mosreg.ru>: услуга «Предоставление земельных участков в аренду, в собственность на торгах», подуслуга «Подача заявления о намерении участвовать в аукционе в отношении земельного участка, сведения о котором внесены в ЕГРН».

Дата начала приема заявлений о намерении участвовать в аукционе на право заключения договора аренды земельного участка: 27.11.2021, дата окончания приема заявлений: 27.12.2021.

**АДМИНИСТРАЦИЯ
ГОРОДСКОГО ОКРУГА МЫТИЦЫ
МОСКОВСКОЙ ОБЛАСТИ**

УПРАВЛЕНИЕ ЗЕМЕЛЬНО-ИМУЩЕСТВЕННЫХ ОТНОШЕНИЙ

Сообщение 24023_2021

В соответствии с пп. 1, пп. 2 п.3 ст. 39.42 Земельного Кодекса Российской Федерации, администрация городского округа Мытицы сообщает о возможном установлении по инициативе ПАО «Россети Московский регион» публичного сервитута в целях размещения линейных объектов системы энергоснабжения, их неотъемлемых технологических частей.

Публичный сервитут площадью 2344 кв.м предполагается к установлению на земли, расположенные в кадастровом квартале 50:12:0080311, расположенные в п. Нагорное в соответствии со схемой границ публичного сервитута.

Заинтересованные лица в течение тридцати дней со дня опубликования сообщения могут ознакомиться с поступившим ходатайством об установлении публичного сервитута и предлагаемой к нему схемой границ публичного сервитута на официальном сайте администрации городского округа Мытицы в разделе – Управление земельно-имущественных отношений – Сервитуты.

Ознакомиться со схемой и ходатайством возможно до 26.12.2021 в администрации городского округа Мытицы по адресу: г.Мытицы, Новомытищинский пр-т, 36/7, холл, 1-й этаж.

**АДМИНИСТРАЦИЯ
ГОРОДСКОГО ОКРУГА МЫТИЦЫ
МОСКОВСКОЙ ОБЛАСТИ**

УПРАВЛЕНИЕ ЗЕМЕЛЬНО-ИМУЩЕСТВЕННЫХ ОТНОШЕНИЙ

Сообщение 23667_2021

В соответствии с пп. 1, пп. 2 п.3 ст. 39.42 Земельного Кодекса Российской Федерации, администрация городского округа Мытицы сообщает о возможном установлении по инициативе ООО «Граунд» публичного сервитута в целях устройства напорной канализации СНТ «Дальние Вешки».

Публичный сервитут площадью 111 кв.м предполагается к установлению на земли, расположенные в кадастровом квартале 50:12:0120107, расположенные в п. Вешки в соответствии со схемой границ публичного сервитута.

Заинтересованные лица в течение тридцати дней со дня опубликования сообщения могут ознакомиться с поступившим ходатайством об установлении публичного сервитута и предлагаемой к нему схемой границ публичного сервитута на официальном сайте администрации городского округа Мытицы в разделе – Управление земельно-имущественных отношений – Сервитуты.

Ознакомиться со схемой и ходатайством возможно до 26.12.2021 в администрации городского округа Мытицы по адресу: г.Мытицы, Новомытищинский пр-т, 36/7, холл, 1-й этаж.

«Об обратной силе уголовного закона»

Обратная сила уголовного закона – это распространение норм Уголовного кодекса на деяния, совершенные до вступления этих норм в силу.

По общему правилу уголовный закон обратной силы не имеет (ч. 1 ст. 9 УК РФ).

Исключением является случай, если новый закон улучшает положение лица, совершившего преступление (ч. 1 ст. 10 УК РФ).

Так, под улучшением положения виновного понимаются:

- устранение преступности деяния, то есть преступление перестало быть преступлением;
- смягчение наказания за совершенное преступление;
- исключение квалифицирующего признака состава;
- исключение из ст. 63 УК РФ определенныхотягчающих обстоятельств;
- сокращение срока погашения судимости или срока давности уголовного преследования;
- увеличение возраста уголовной ответственности и т.д.

Таким образом, при возникновении сложности с выбором редакции Уголовного кодекса для применения к лицу, совершившему преступление в период внесения изменений, подлежит применению та редакция, которая улучшает положение виновного.

По смыслу статьи 10 УК РФ обратная сила уголовного закона охватывает 2 круга лиц:

- подозреваемых, обвиняемых до момента принятия окончательного процессуального решения по делу или непосредственно до его вступления в законную силу;
- осужденных, приговор в отношении которых уже вступил в законную силу.

Особенности использования обратной силы уголовного закона по отношению к отбывающим наказание прямо законодателем не указаны. Однако Конституционным судом РФ в постановлении «По делу о проверке конституционности ч. 2 ст. 10 Уголовного кодекса РФ, ч. 2 ст. 3 Федерального закона «О введении в действие Уголовного кодекса Российской Федерации» от 20.04.2006 № 4-П указано, что пересмотру и изменению подлежат все приговоры, в которых за то же самое деяние, произведенное в период действия обновленной редакции уголовной нормы, назначалось бы более мягкое наказание либо положение иным образом улучшалось в пользу осужденного лица.

Кроме того, суды всех (в том числе и кассационных, надзорных) инстанций должны учи-

тывать все редакции закона на момент принятия своего решения и применять более мягкую в силу ст. 10 УК РФ (п. 3 Обзора судебной практики ВС РФ № 3 от 19.10.2016).

Старший помощник прокурора
Н.В. ГРАДИНАРЬ

**«Правительством Российской Федерации продлен срок действия
российского паспорта»**

Постановлением Правительства РФ от 15.07.2021 № 1205 срок действия российских паспортов, подлежащих замене при достижении гражданами возраста 20 и 45 лет, продлен до 90 дней.

Кроме того, достигшие 14 лет граждане смогут теперь подать документы для оформления своего первого паспорта в течение 90 дней, а не 30, как ранее.

В соответствии с п. 5 Положения в паспорте производятся отметки:

- о регистрации гражданина по месту жительства и снятии его с регистрационного учета;
- об отношении к воинской обязанности граждан, достигших 18-летнего возраста.

По желанию гражданина в паспорте также производятся отметки:

- о регистрации и расторжении брака;
- о детях (гражданах Российской Федерации, не достигших 14-летнего возраста);
- о ранее выданных паспортах;
- о выданных действительных основных документах, удостоверяющих личность гражданина Российской Федерации за пределами территории Российской Федерации;
- о группе крови и резус-факторе;
- об идентификационном номере налогоплательщика.

Изменения вступили в силу 16 июля 2021 года.

Ещё одно изменение, утверждённое Правительством РФ, начнёт действовать с 1 июля 2022 года. С этого момента срок оформления российского паспорта будет составлять не более 5 рабочих дней вне зависимости от того, подано ли заявление по месту жительства или по месту пребывания. Сейчас срок оформления паспорта составляет 10 дней, если документы поданы по месту жительства, и 30 дней – во всех остальных случаях.

Старший помощник прокурора
Н.В. ГРАДИНАРЬ

**Уголовная ответственность за отказ в приеме на работу
гражданина предпенсионного возраста.**

Уголовным кодексом РФ предусмотрена уголовная ответственность за необоснованный отказ в приеме на работу или необоснованное увольнение лица, достигшего предпенсионного возраста.

В частности, согласно ст. 144.1 УК РФ, необоснованный отказ в приеме на работу лица по мотивам достижения им предпенсионного возраста, а равно необоснованное увольнение с работы такого лица по тем же мотивам -наказывается штрафом в размере до двухсот тысяч рублей или в размере заработной платы или иного дохода осужденного за период до восемнадцати месяцев либо обязательными работами на срок до трехсот шестидесяти часов.

Согласно примечанию к ст. 144.1 УК РФ под предпенсионным возрастом понимается возрастная период продолжительностью до пяти лет, предшествующий назначению лицу страховой пенсии по старости в соответствии с пенсионным законодательством Российской Федерации.

Также статьей 145 УК РФ предусмотрена уголовная ответственность за необоснованный отказ в приеме на работу или необоснованное увольнение женщины по мотивам ее беременности, а равно необоснованный отказ в приеме на работу или необоснованное увольнение с работы женщины, имеющей детей в возрасте до трех лет, по этим мотивам.

Старший помощник прокурора
Н.В. ГРАДИНАРЬ

Ссора, возникшая на почве ревности, повлекшая смерть потерпевшего

Мытищинской городской прокуратурой утверждено обвинительное заключение и направлено в суд для рассмотрения по существу уголовное дело по обвинению 60-летнего жителя г. Мытицы в совершении преступления, предусмотренного ч. 4 ст. 111 УК РФ, то есть умышленное причинение тяжкого вреда здоровью опасного для жизни человека, повлекшего по неосторожности смерть потерпевшего, с использованием предмета в качестве оружия.

В ходе проведенного следственным отделом по г. Мытицы Главного следственного управления Следственного комитета Российской Федерации по Московской области предварительного расследования установлено следующее.

В один из дней августа 2021 Лейкин В.Н. (анкетные данные изменены) находился со своими знакомыми в квартире одного из домов пос. Пироговский г.о. Мытицы, где распивали спиртные напитки.

В процессе распития спиртных напитков между Лейкиным В.Н. и его сожительницей Ириной произошла ссора на почве ревности со стороны Лейкина В.Н., в ходе которой мужчина схватил на кухне нож бытового назначения и нанес им один удар в живот сожительнице, причинив колото-резаное ранение живота, проникающее в брюшную полость, после чего со своими знакомыми скрылся с места преступления.

Находившаяся без медицинской помощи в течение последующих двух суток, потерпевшая скончалась.

По предъявленному обвинению Лейкин В.Н. вину признал полностью, в отношении обвиняемого судом избрана мера пресечения в виде заключения под стражу.

За совершение указанного преступления, относящегося к категории особо тяжких преступлений, обвиняемым грозит наказание в виде лишения свободы на срок до 15 (пятнадцати) лет.

15.11.2021

ПОДГОТОВИЛ

Старший помощник
Мытищинского городского прокурора

младший советник юстиции

О.Н. Вергушенкова



Сезон гриппа: сделайте прививку ребенку



Самый верный способ избежать заражения гриппом и тяжелых осложнений — сделать прививку. В Подмосковье уже стартовала кампания по вакцинации. Чтобы обезопасить детей, в сентябре и октябре ее будут проводить в школах.

Все очень просто:



1 врач проведет осмотр



2 если противопоказаний не будет, школьнику сделают прививку



3 спустя 2–3 недели у ребенка выработается иммунитет

С графиком вакцинации можно ознакомиться в вашем учебном заведении

**Не бойтесь прививаться от гриппа!
Будьте здоровы!**

УДОБНО — ПРОЗРАЧНО — ЛЕГИТИМНО — УДОБНО — ПРОЗРАЧНО — ЛЕГИТИМНО — УДОБНО

ОБЩЕЕ СОБРАНИЕ СОБСТВЕННИКОВ ОНЛАЙН

Иницируйте общее собрание собственников на портале ЕИАС ЖКХ

DOM.MOSREG.RU

Голосуйте на портале или в мобильном приложении



Загрузите в
App Store

доступно в
Google Play

- Инициатором может быть любой собственник или управляющая компания
- Уведомление об ОСС через систему и мобильное приложение
- Продолжительность голосования от 7 до 60 дней
- Голосование онлайн или на бумажном носителе
- Контроль ГЖИ

УДОБНО — ПРОЗРАЧНО — ЛЕГИТИМНО — УДОБНО — ПРОЗРАЧНО — ЛЕГИТИМНО — УДОБНО

ПРЕЗИДЕНТСКИЙ ПРОЕКТ


СОЦИАЛЬНАЯ ГАЗИФИКАЦИЯ



ГОРЯЧАЯ ЛИНИЯ:
8 (800) 100 75 75



*Начни свой бизнес
в Подмосковье!
Подбери помещение на торгах*

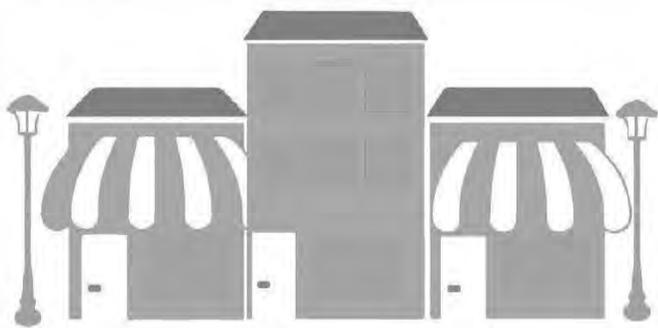

easuz.mosreg.ru/torgi



МИНИСТЕРСТВО СЕЛЬСКОГО
ХОЗЯЙСТВА И ПРОДОВОЛЬСТВИЯ
МОСКОВСКОЙ ОБЛАСТИ



ГОСУДАРСТВЕННАЯ
ВЕТЕРИНАРНАЯ
СЛУЖБА
МОСКОВСКОЙ ОБЛАСТИ

ПРАВИЛА ВЫГУЛА ДОМАШНИХ ЖИВОТНЫХ

ВЛАДЕЛЕЦ, ПОМНИ!

РАЗРЕШЕНО:

- Гулять с собакой на территории муниципального образования только на поводке.
- Оставлять собаку на непродолжительное время привязанной на коротком поводке возле магазина, аптеки и т.д.
- Использовать для выгула собак (без поводка и намордника) только разрешенные территории, учебно-дрессировочные площадки.

ЗАПРЕЩЕНО ВЫГУЛИВАТЬ СОБАК:

- Без поводка и намордника (крупные, сторожевые, агрессивные породы).
- Натравливать собак на людей и других животных.
- На территории детских площадок и детских садов, школ и учреждений здравоохранения, спортивных объектов.

НЕОБХОДИМО:

обеспечивать уборку продуктов жизнедеятельности животного в местах и на территориях общего пользования.

НА ОСНОВАНИИ СТ. 3.1.3 КОДЕКСА ОБ АДМИНИСТРАТИВНЫХ ПРАВОНАРУШЕНИЯХ МОСКОВСКОЙ ОБЛАСТИ ЗА НАРУШЕНИЕ УКАЗАННЫХ ПРАВИЛ УСТАНОВЛЕНА АДМИНИСТРАТИВНЫЕ ШТРАФЫ В РАЗМЕРЕ

ОТ 500 ДО 5 000 РУБЛЕЙ

Коммунальный «БОНУС»



мосobleirц.рф • clubonus.ru
Спрашивайте информацию
в ближайшем офисе МосОблЕИРЦ

Хорошее возвращается! Программа лояльности в сфере ЖКХ «Коммунальный бонус»

С 1 мая 2021 года жители Московской области могут получать выгоду за оплату квитанции МосОблЕИРЦ онлайн.

Оплата без комиссии. Каждый месяц — купоны на скидки от 5 до 50% на выбранные категории!

- Оплата онлайн
- Выбор бонуса и заполнение формы
- Получение промокода



Три простых способа оплатить квитанцию МосОблЕИРЦ онлайн:

в мобильном приложении «МосОблЕИРЦ Онлайн»



через кнопку моментальной оплаты «Оплатить квитанцию онлайн» на главной странице сайта мосobleirц.рф



в Едином личном кабинете, объединяющем личные кабинеты АО «Мосэнергосбыт» и ООО «МосОблЕИРЦ».



Условия:

- Полная оплата квитанции онлайн
- Своевременная оплата (срок оплаты указан в квитанции над таблицей с расчетами)

Где потратить бонус:

- Образовательные проекты
- Онлайн-кинотеатры
- Интернет-магазины
- Кафе и рестораны

Смотрите полный список партнеров программы «Коммунальный бонус» на сайте clubonus.ru

Партнеры программы:



ПУШКИНСКАЯ КАРТА

Программа популяризации культурных мероприятий среди молодежи

ИЗУЧАЙ,
ИСПОЛЬЗУЙ,
ВЕДИ СЕБЯ
КУЛЬТУРНО



МКО
МИНИСТЕРСТВО КУЛЬТУРЫ
МОСКОВСКОЙ ОБЛАСТИ



ВОДИТЕЛЬ! ЗА ВОЖДЕНИЕ В НЕТРЕЗВОМ ВИДЕ ШТРАФ до 300 тыс. РУБ.



ПРАВИТЕЛЬСТВО
МОСКОВСКОЙ
ОБЛАСТИ

«ДАЧНАЯ АМНИСТИЯ»

Зарегистрировать дом на землях СНТ, ИЖС, ЛПХ просто!

ТРЕБУЕТСЯ ВСЕГО 3 ДОКУМЕНТА!

- 1 ПРАВООСТАНАВЛИВАЮЩИЕ ДОКУМЕНТЫ НА ЗЕМЛЮ
- 2 ТЕХНИЧЕСКИЙ ПЛАН НА ПОСТРОЙКУ*
- 3 ЗАПОЛНЕННАЯ ДЕКЛАРАЦИЯ НА НЕДВИЖИМОСТЬ

УПРОЩЕННЫЙ ПОРЯДОК

действует до 01.03.2026
согласно Федеральному закону № 404-ФЗ
от 08.12.2020



*10% скидка от МОБТИ на изготовление техплана до 1 сентября 2021 года!



ПРАВИТЕЛЬСТВО
МОСКОВСКОЙ
ОБЛАСТИ

10 «ЗА» государственной регистрации недвижимости:

- 📁 Зарегистрированная недвижимость – это актив. Можно продать, подарить, взять кредит под залог.
- 📄 В зарегистрированном доме можно прописаться.
- 🏠 Пенсионеры освобождены от налога на дом.
- 💻 Для многодетной семьи и иных категорий граждан есть льготы. Перечень льгот смотрите на сайте nalog.ru
- 📄 Страховые выплаты беспорны только на зарегистрированную недвижимость.
- 📄 Полная компенсация стоимости недвижимости при изъятии земель для госнужд.
- 💡 Экономия на электроэнергии: понижающий коэффициент 0,7.
- 📄 Снижение платы за ЖКУ в квартире при проживании в зарегистрированном доме на даче.
- 📄 С 2021 года доступен имущественный налоговый вычет до 260 тысяч рублей на зарегистрированные садовые и жилые дома для работающих граждан.
- 🏠 Газификация возможна только в зарегистрированных домах.

«ДАЧНАЯ АМНИСТИЯ» —
СДЕЛАЙТЕ ВАШЕ ИМУЩЕСТВО СВОИМ
И ЭКОНОМЬТЕ!

Бесплатная горячая линия МОБТИ
по вопросам оформления недвижимости

+7 (498) 568 99 95



СОУЧРЕДИТЕЛИ:

Администрация городского округа Мытищи Московской области
Совет депутатов городского округа Мытищи Московской области
АДРЕС РЕДАКЦИИ: 141008, Московская область, г. Мытищи, Новомытищинский пр-т, д. 36/7
Электронный адрес редакции: usrex@mail.ru
Издатель ООО «ЦДВ «ПЕТИТ»

АДРЕС ИЗДАТЕЛЯ: 143300, Московская область, г. Наро-Фоминск, площадь Свободы, д. 1А

Главный редактор
Оксана Александровна
Посаженникова

Телефон редакции:

8 (495) 586-81-56

ГАЗЕТА РАСПРОСТРАНЯЕТСЯ
НА БЕСПЛАТНОЙ ОСНОВЕ

Газета зарегистрирована в Управлении Федеральной службы по надзору в сфере связи, информационных технологий и массовых коммуникаций (Роскомнадзор).
Свидетельство о регистрации ПИ № ТУ50-02661 от 26 октября 2018 г.

12+

Отпечатано в ГУП МО «Коломенская типография»
140400, г. Коломна, ул. III Интернационала, д. 2а
Тираж 2000. Зак. 3756